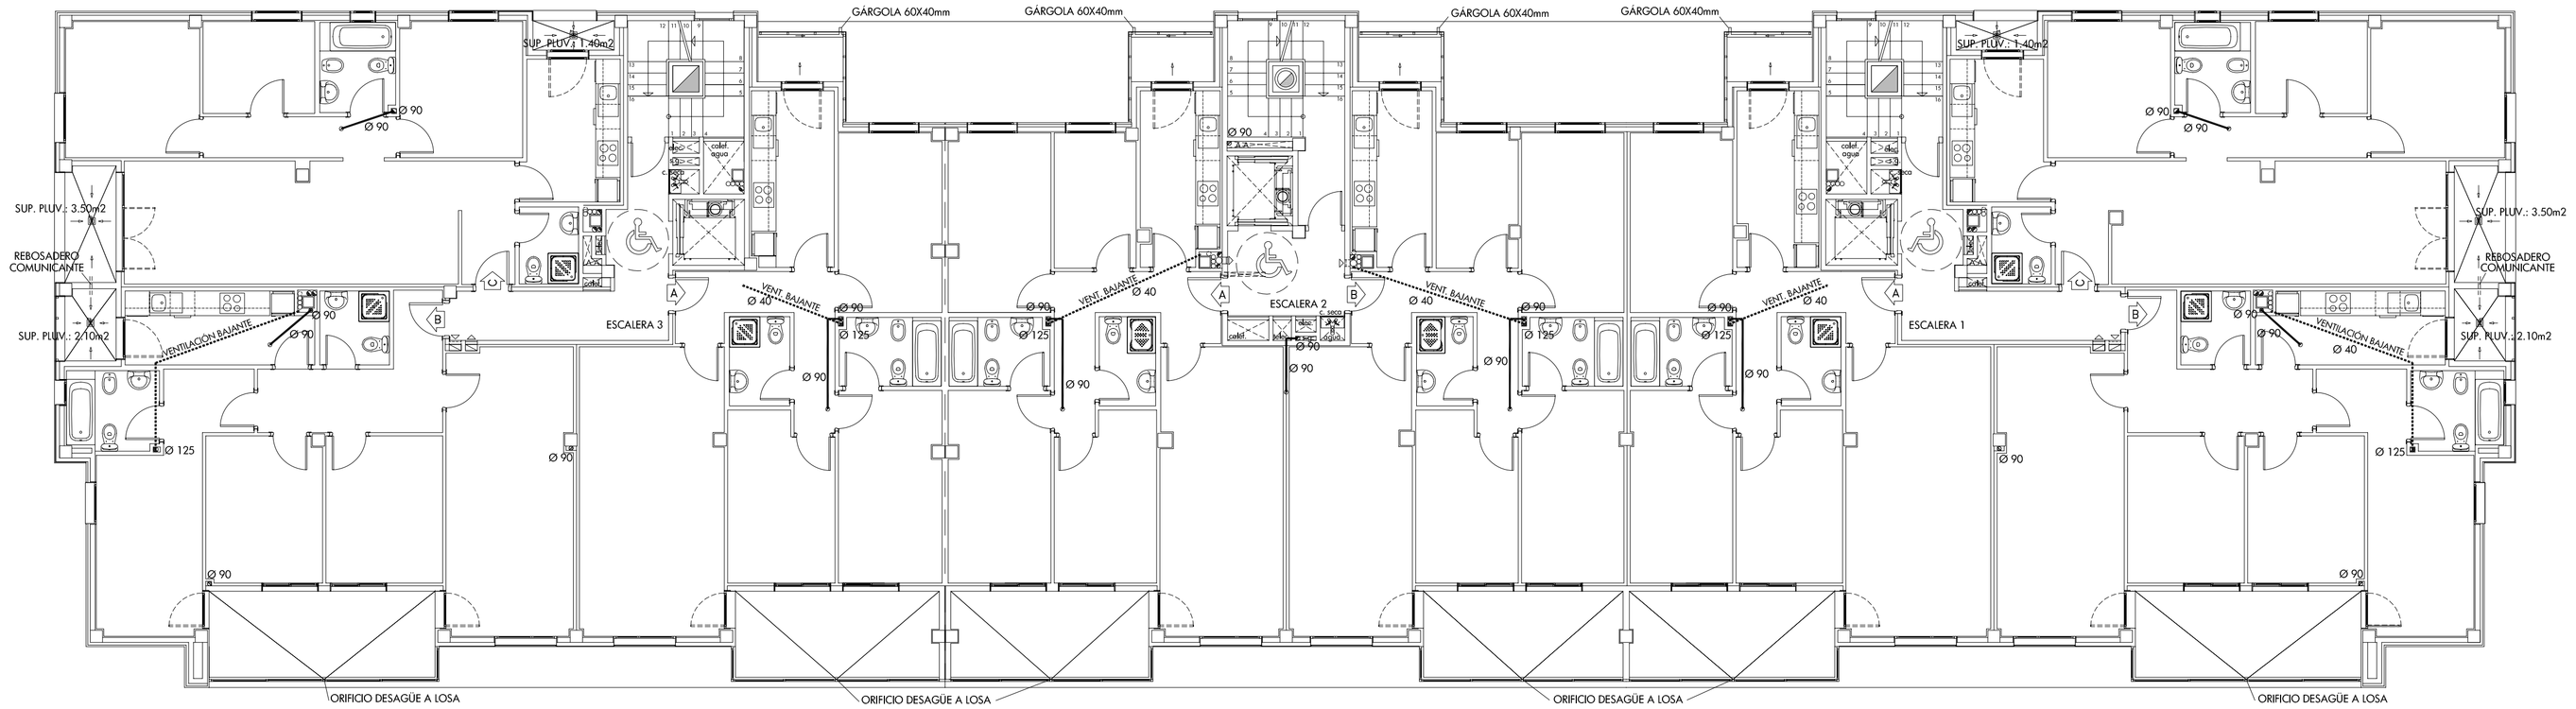

PLANTA CUARTA

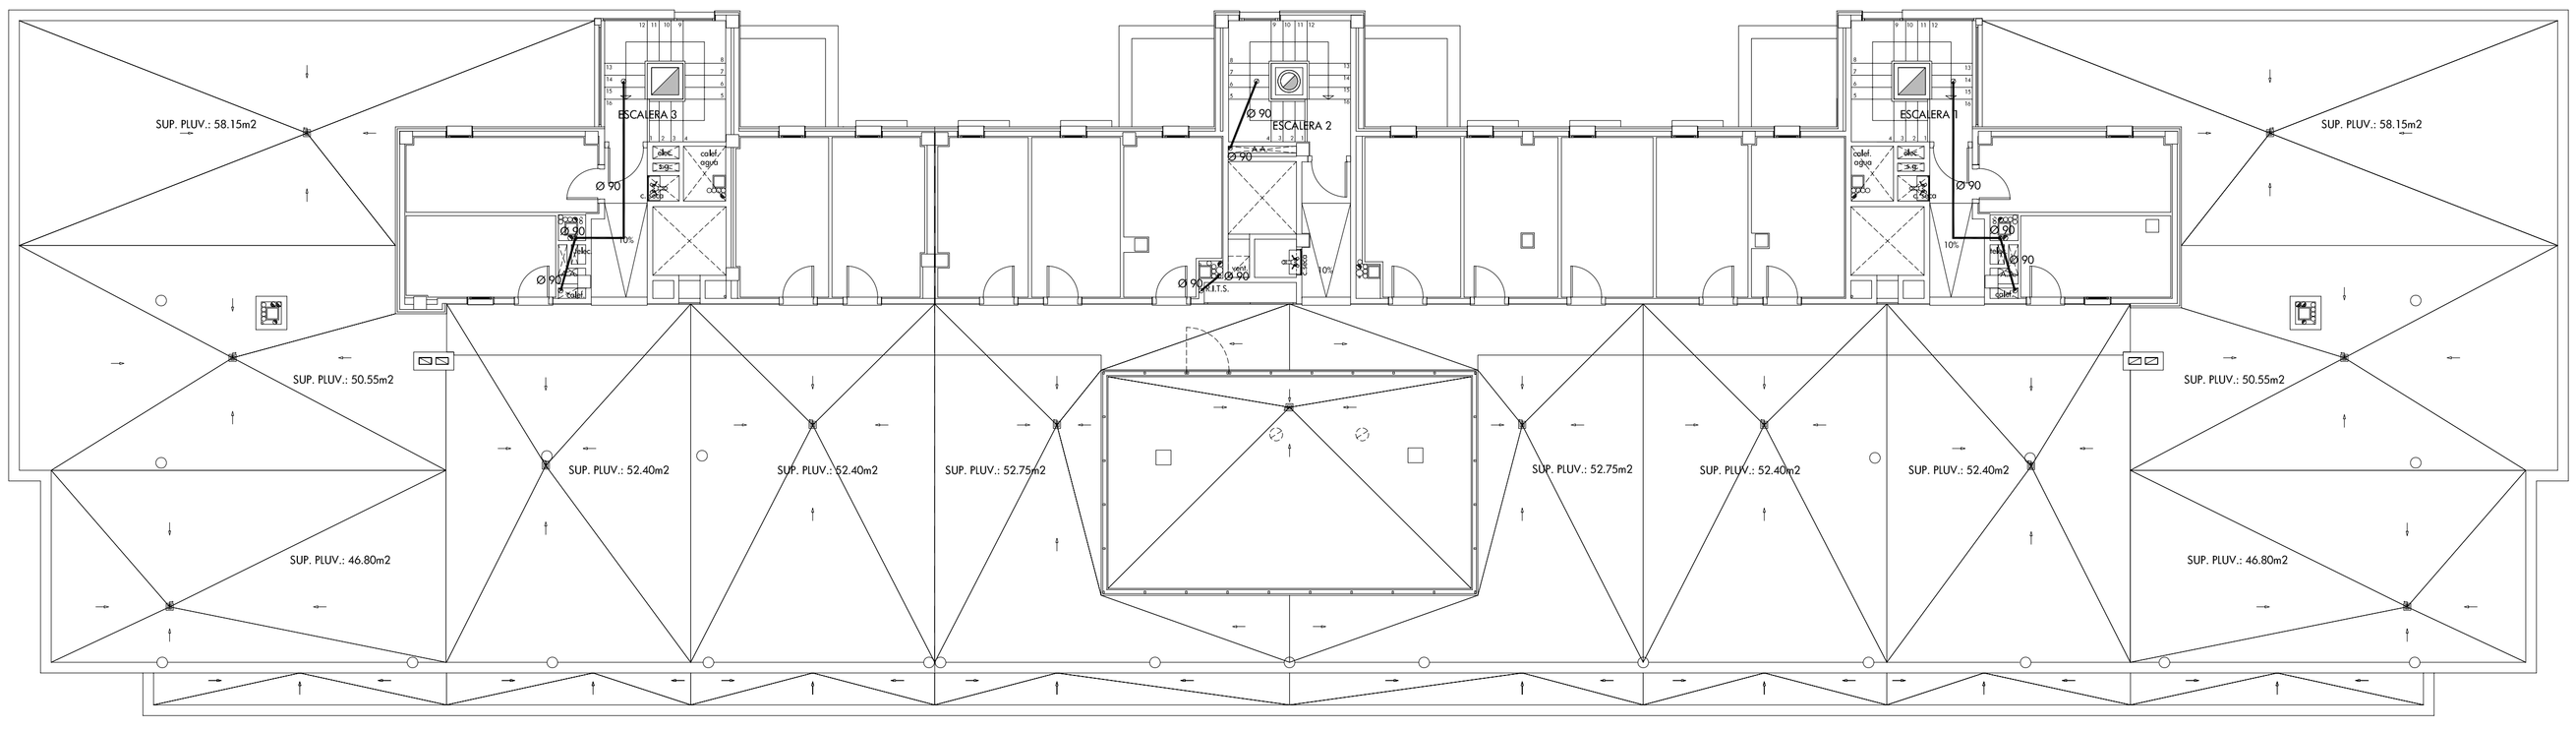

PLANTA ÁTICO

RED AGUAS PLUVIALES

RED AGUAS FECALES

SUMIDERO

DIAMETRO MINIMO DE SIFÓN Y DERIVACION INDIVIDUAL DE CADA UNO DE LOS APARATOS:

Lavabo --- 32mm	Inodoro --- 100mm
Bide --- 32mm	Fregadero --- 40mm
Ducha --- 40mm	Lavavajillas --- 40mm
Bañera --- 40mm	Lavadora --- 40mm

arq21 — Servicios globales de arquitectura, urbanismo y gestión

PROYECTO DE 96 VIVIENDAS, TRASTEROS Y PLAZAS DE APARCAMIENTO

Emplazamiento: C/FRAY JULIÁN GARCÉS
PARCELAS 1C.1, 2C.1 Y 3C.1
DEL PERI AC-34 (ZARAGOZA)

Promotor: Sociedad Municipal de Rehabilitación Urbana de Zaragoza

Fase: PROYECTO BÁSICO Y DE EJECUCIÓN

Arquitectos: Joaquin Lahuerta Casanova
Col. COAA nº2015

José Mª Lahuerta Casanova
Col. COAA nº1722

Jose María Ruiz de Temiño Bueno
Col. COAA nº1731

Dibujado L.C. Comprobado 1 J.L. fecha SEP-08

Anula a 04 Comprobado 2 J.L.-J.M.L. fecha ENERO-08

ESCALA 1/100

I.04'

06.32.499 - SEPTIEMBRE 2008

PL. CUARTA Y PL. ÁTICO
SANEAMIENTO
BLOQUE 1 - BLOQUE 2 - BLOQUE 3

ARQXXI Arquitectura, Urbanismo y Gestion S.L.
C/ Mariano Escar, nº 3, entlo. Izda. - 50001 Zaragoza
Tel.: 976 23 84 29 - Fax: 976 30 10 84
arq21@arq21.com