



PLANTA SOTANO -02

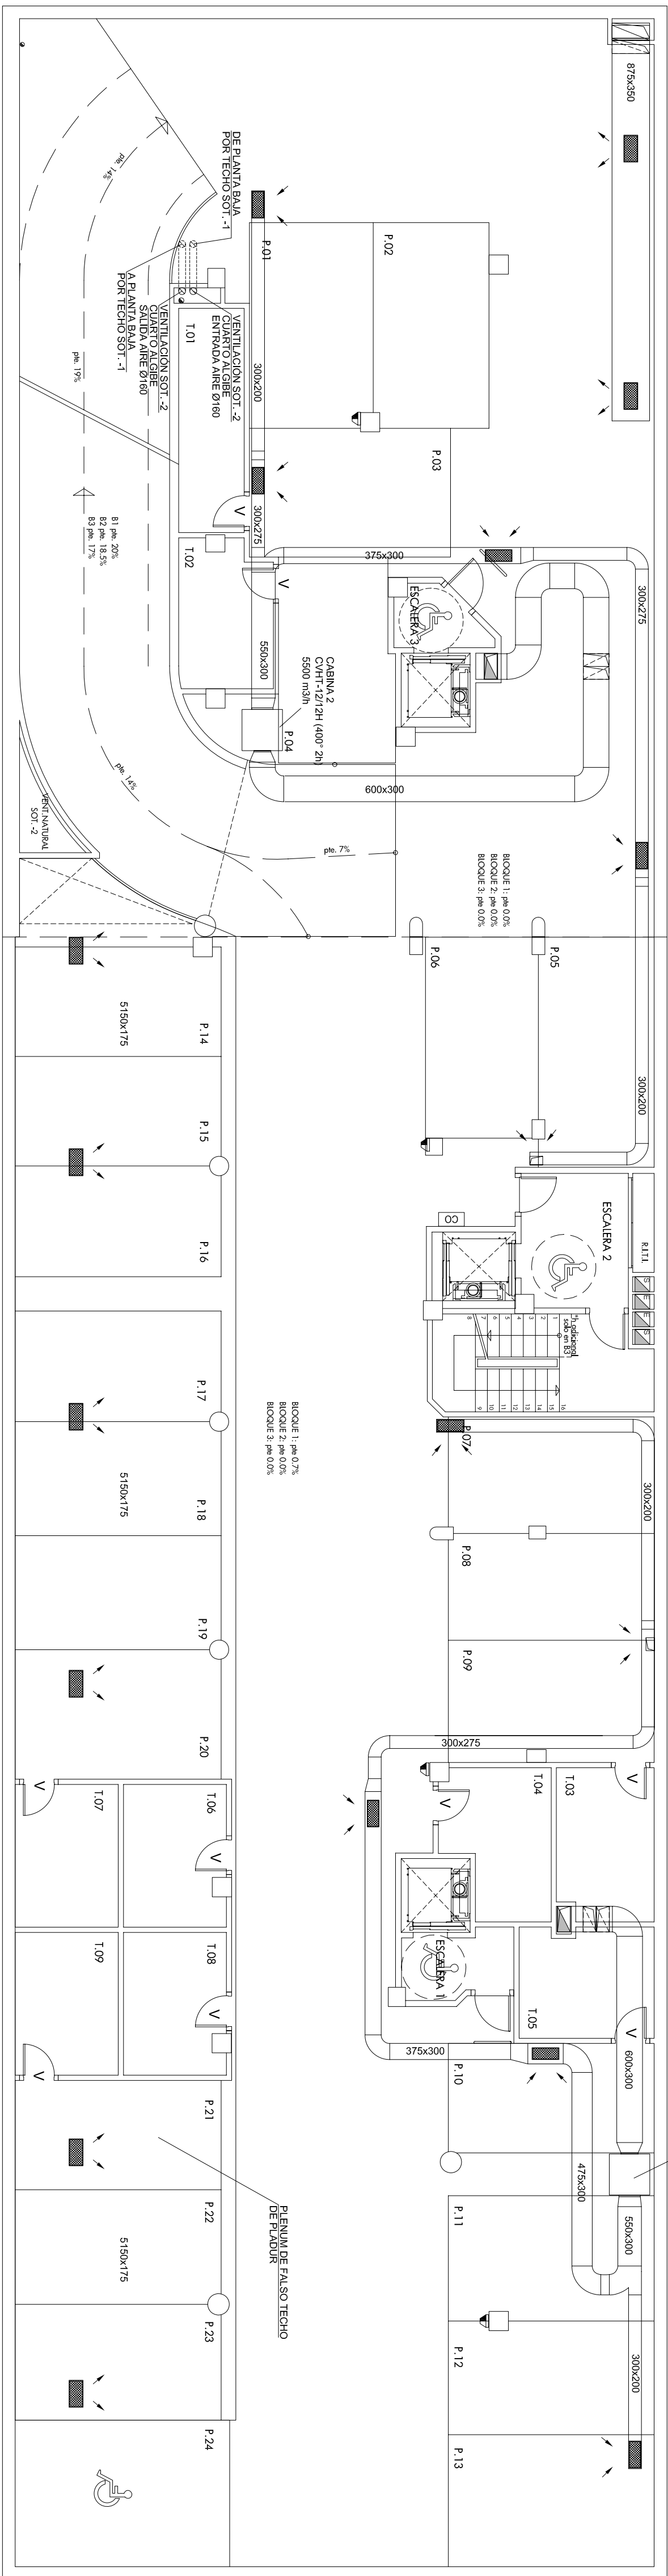

PLANTA SOTANO -01

DETALLE BOCA EXTRACCION BAJA

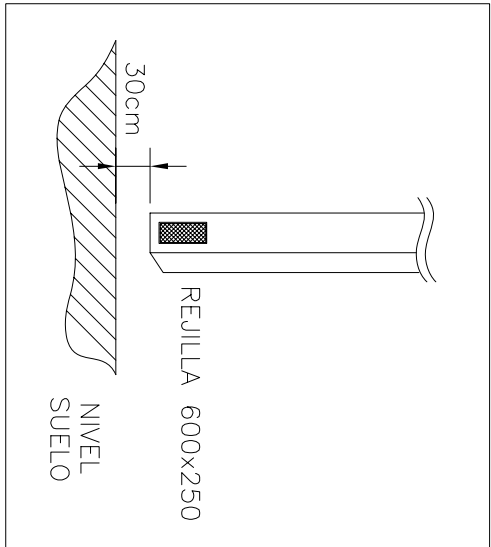

LEYENDA VENTILACION

- DETECTOR CO.
- CENTRAL DE DETECCION C.O.
- BOCA EXTRACCION BAJA 200x300 (30 cm del suelo)
- REJILLA EXTRACCION ALTA 600x250
- REJILLA ENTRADA AIRE ALTA 600x300

V: Ventilación traseros mediante 2 rejillas de superficie unit 0.007m2/ud separadas verticalmente 1.5m como mínimo según la sección HS3 calidad del aire interior del Código técnico.

PILAR PECO YESTE
Ingeniero Industrial
P.L. NTRA. S.A. 441 Carrera 4ª, P. 8 50 004 - ZARAGOZA
Tfno.- 976 301528 - Fax.- 976 301529
e-mail.- ingenaria@pilarpeco.com
C.A. COLMAR nº429

arq21
SERVICIOS TÉCNICOS DE ARQUITECTURA, INGENIERÍA Y GESTIÓN
PROYECTO DE 64 VIVIENDAS TRASTEROS Y PLAZAS DE APARCAMIENTO

Emplazamiento
C/FRAY JULIAN GARCÉS
PARCELAS 1, C.1 Y 20.1 DEL PERIAC-34
ZARAGOZA

Promotor
Sociedad Municipal de Rehabilitación Urbana de Zaragoza

Fase
PROYECTO BÁSICO Y DE EJECUCIÓN

Arquitectos
Joaquín Lahuerta Casanova
C.A. COLMAR nº429

José Mª Lahuerta Casanova
C.A. COLMAR nº429

José María Ruiz de Temino Bueno
C.A. COLMAR nº429

Diseñado J.X. **Comprobado** J.L.-J.M.L. **Fecha** SEP-08
Ante a J.S. **Comprobado** J.L.-J.M.L. **Fecha** DIC-07

ESCALA 1/100

1.05'

06-32-499 - SEPTIEMBRE 2008

PLANTAS SOTANO 2 Y SOTANO 1 VENTILACION, B1 Y B2

ARQ21 Arquitectura, Urbanismo y Gestión S.L.
C/ Nuevos Euzkadi, 17, 2º planta, 50001 Zaragoza
Tel. 976 301 528 - Fax. 976 301 529
arq21@arq21.com