


ENTREPLANTA (ALTILLO)

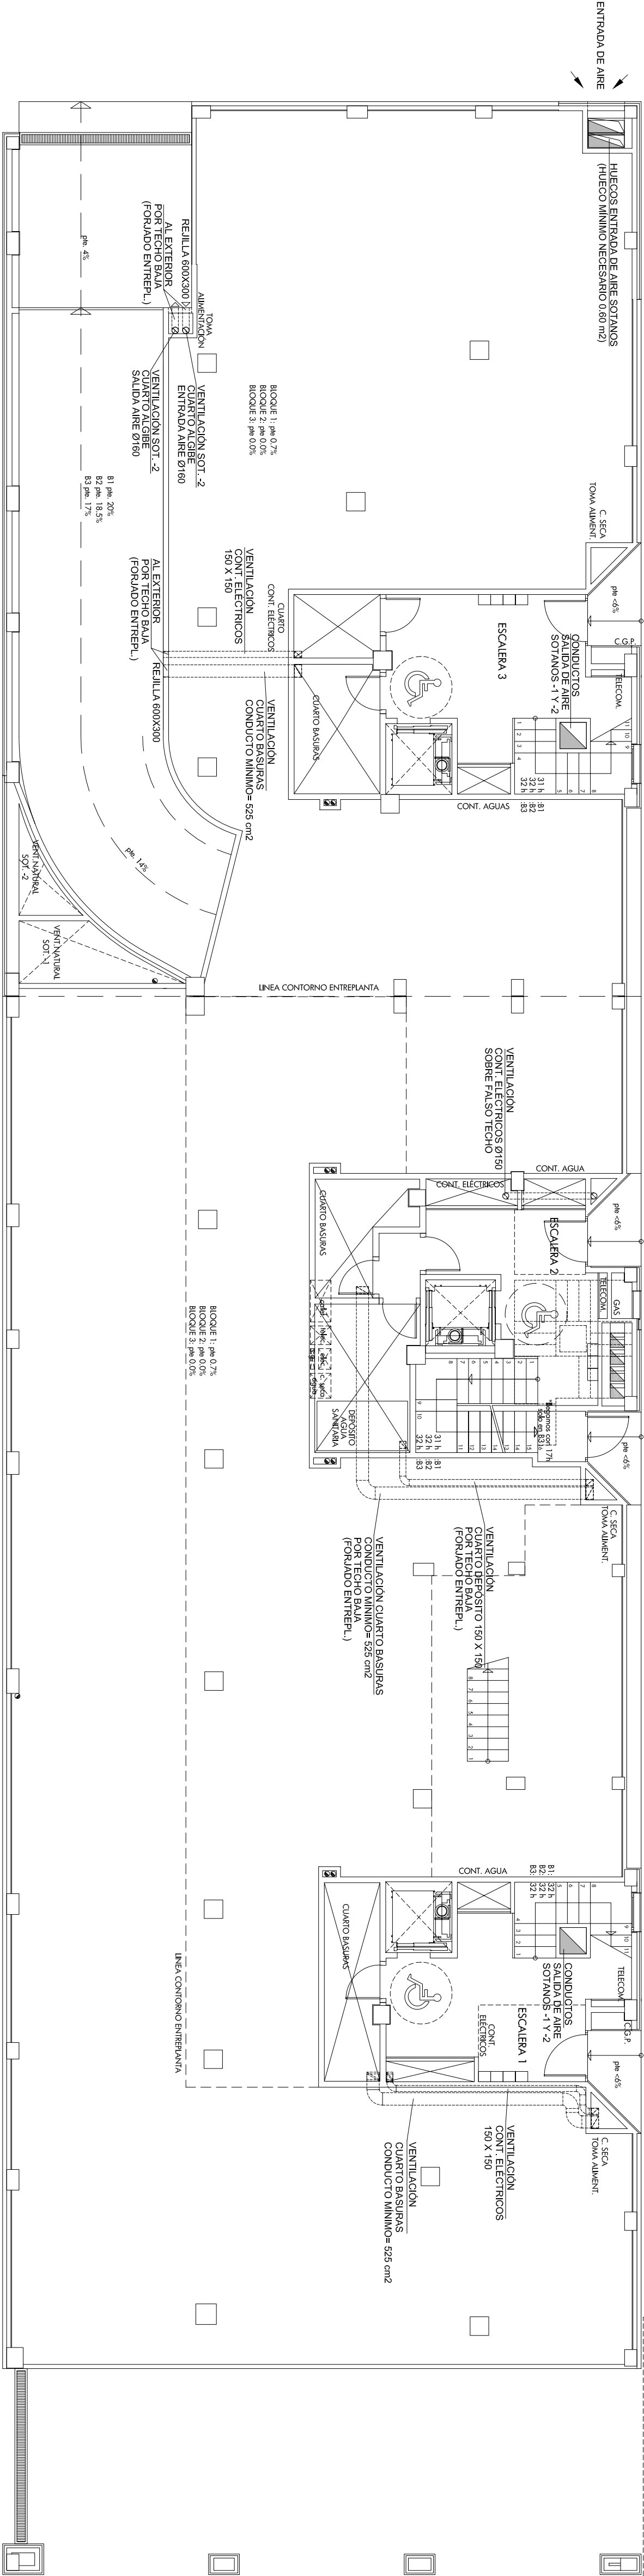

PLANTA BALA

**PILAR PECO YESTE**  
Ingeniero Industrial  
P.L. NIRA S.A. 441 Carrera 48, P.B. 50.004 - ZARAGOZA  
Tfno.- 976.301528 - Fax.- 976.301529  
e-mail.- ingenaria@pilarpeco.com  
C.A. COLIMA n°429

**arq21**  
SERVICIOS DE ARQUITECTURA, INGENIERIA Y DISEÑO  
**PROYECTO DE 64 VIVIENDAS  
TRASTEROS Y PLAZAS  
DE APARCAMIENTO**

Empleamiento	C/FRAY JULIAN GARCÉS PARCELAS 1, C.I.Y 20,1 DEL PERI AC-34 ZARAGOZA
Promotor	Sociedad Municipal de Rehabilitación Urbana de Zaragoza
Fase	PROYECTO BÁSICO Y DE EJECUCIÓN
Arquitectos	Joaquín Lahuerta Castejón J.L. COA n°9315 José Mª Lahuerta Castejón J.M. COA n°7722
	José María Ruiz de Temino Bueno J.M. COA n°7722
Diseñado	J.L. COA n°7722
Comprobado	J.L. COA n°7722
Fecha	SEP-18
Arquitecto	J.L. COA n°7722
Fecha	DIC-07

**ESCALA 1/100**  
**1.06'**  
06-32-499 - SEPTIEMBRE 2008  
**PLANTA BALA Y ENTREPLANTA**  
**VENTILACIÓN. B1 Y B2**

ARQ21 Arquitectura, Urbanismo y Gestión S.L.  
C/ Nuevos Escrios, n° 3, 50.004 - 50001 Zaragoza  
Tfno.- 976.301528 - Fax.- 976.301529  
e-mail.- ingenaria@pilarpeco.com  
arq21@arq21.com