


PILAR PECO YESTE

Ingeniero Industrial

P.L. Ntra Sra. del Carmen n.º 8 . 7º . B . 50.004 . ZARAGOZA
Tfno - 976.30.15.28 . Fax - 976.30.15.29
e-mail - ingenieria@pilarpeco.com
Cód. COINTE nº 1429

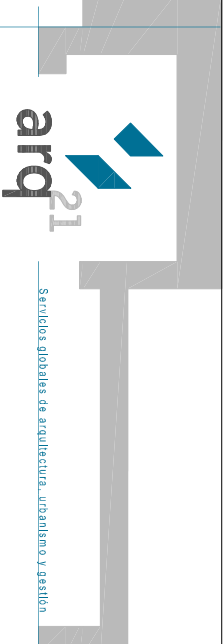

PROYECTO DE 64 VIVIENDAS
TRASTEROS Y PLAZAS
DE APARCAMIENTO

Emplazamiento C/ FRAY JULIÁN GARCÉS

PARCELAS 1, C.1 Y 2C.1 DEL PERI AC-34
ZARAGOZA

Promotor Sociedad Municipal de Rehabilitación Urbana de Zaragoza

Fase PROYECTO BÁSICO Y DE EJECUCIÓN

Arquitectos Joaquín Lahuerza Casanueva

COL. COA Nº 2015

José Mª Lahuerza Casanueva

COL. COA Nº 1722

José María Ruiz de Tembleque Bueno

COL. COA Nº 1731

Dibujado X.X. Comprobado 1 J.L.-J.M.L. fecha SEP-08
Añula a 109 Comprobado 2 J.L.-J.M.L. fecha DIC-07

ESCALA 1/100

1.09'

06-32-499 - SEPTIEMBRE 2008

PLANTA CUBIERTA
VENTILACIÓN. B1 Y B2

ARQXXI Arquitectura, Urbanismo y Gestión S.L.
C/Mariano Escal, nº 3, entlo. Edif. - 50001 Zaragoza
Tel: 976.23.84.29 - Fax: 976.30.10.84
arq21@arq21.com