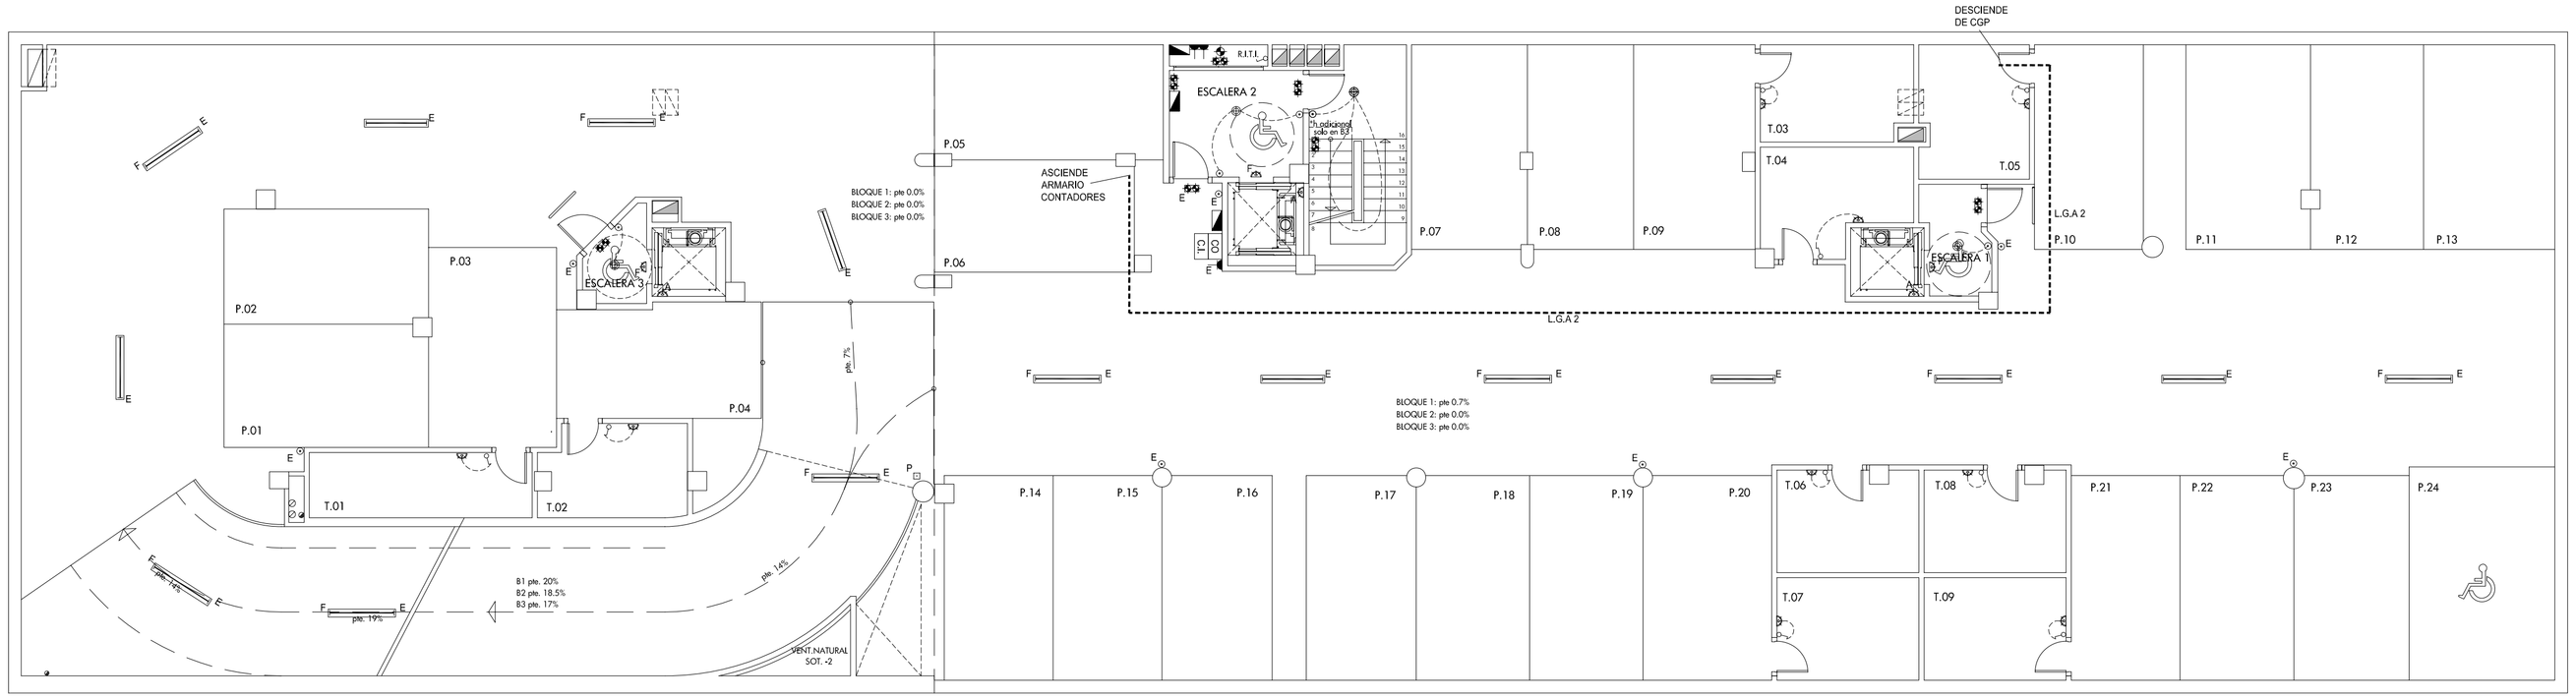

PLANTA SÓTANO -01

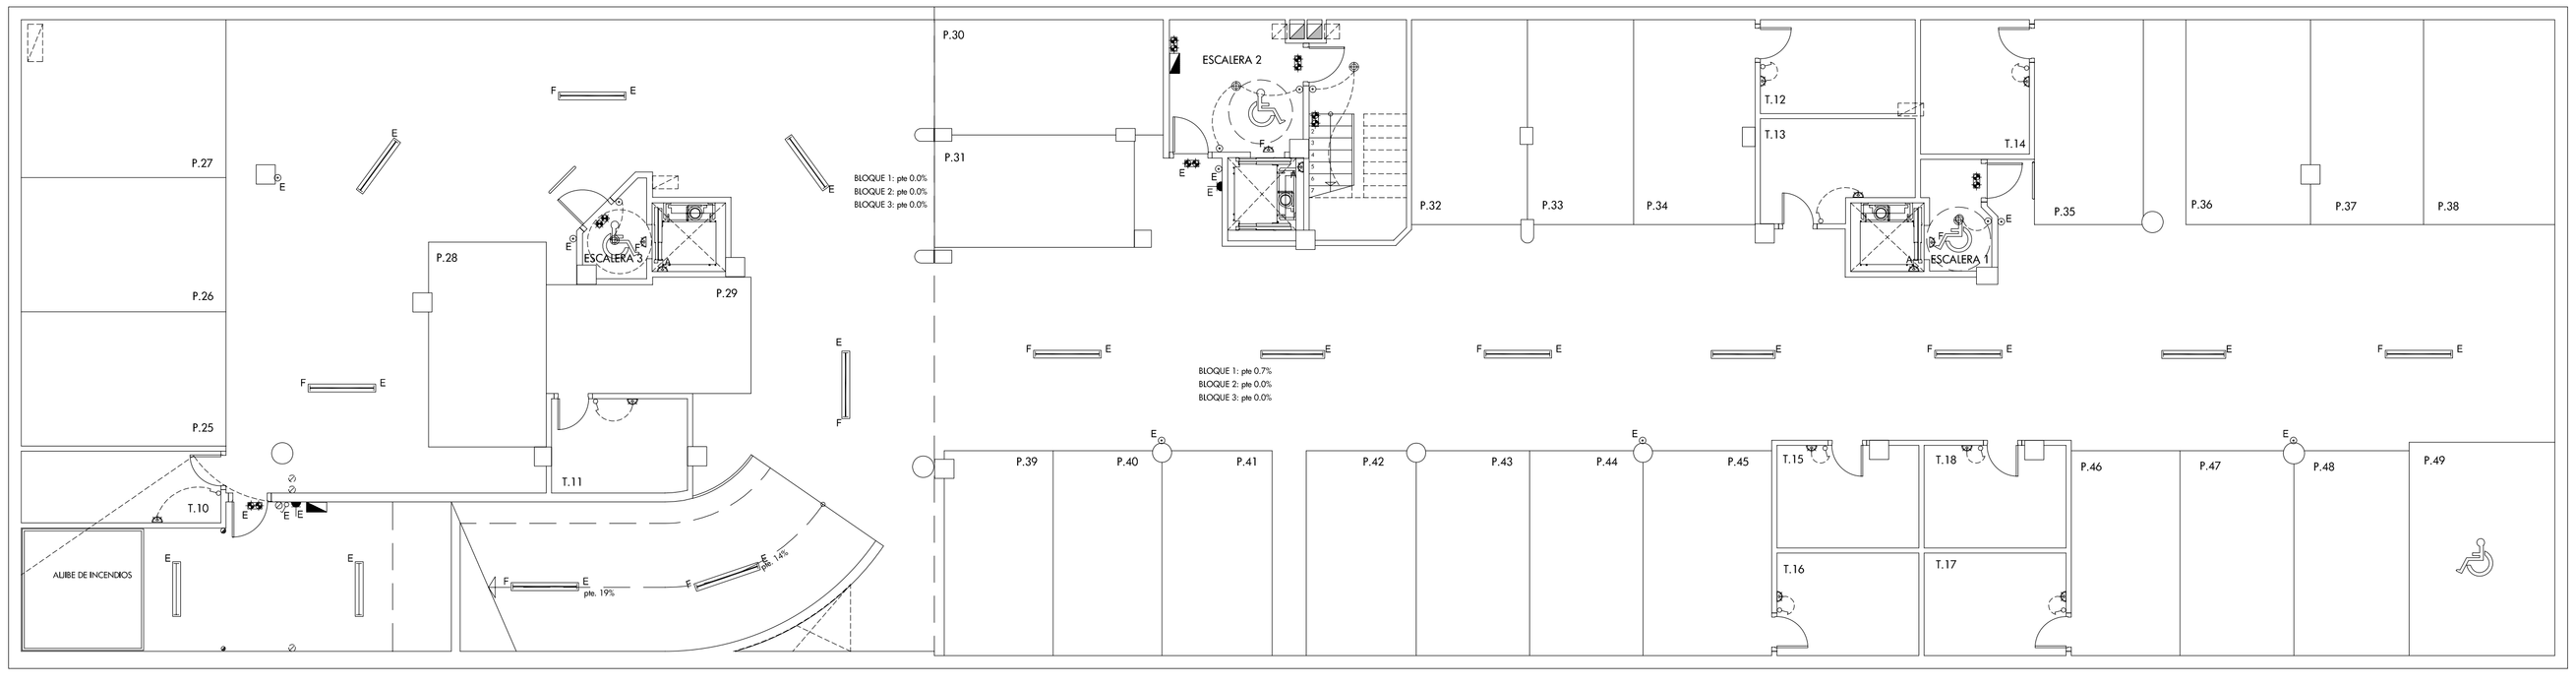

PLANTA SÓTANO -02

LEYENDA ELECTRICA

	PULSADOR TEMPORIZADO		LUMINARIA DE BAJO CONSUMO 2x26W CON BALASTO ELECTRÓNICO
	INTERRUPTOR		FLUORESCENTE 1x36 W
	T.C. USOS VARIOS		FLUORESCENTE 1x58 W
	PUNTO LUZ	F	FLUORESCENTE 1x58 W + KIT SEÑAL. Y EMERG.
F	PUNTO LUZ PL ILUMINACION FIJA		
A	PUNTO LUZ PARED HUECO ASCENSOR		EMERGENCIA
	PUNTO LUZ PARED		CUADRO ELECTRICO
C.I.	CENTRALITA DETECCION INCENDIOS	E	ESTANCO (MINIMO IP-44)
CO	CENTRALITA DE CO	P	ACCIONAMIENTO PUERTA GARAJE

PILAR PECO YESTE
Ingeniero Industrial
Pz. Ntra. Sra. del Carmen nº8 7º B 50.004 - ZARAGOZA
Tfno - 976 30 15 28 - Fax - 976 30 15 29
e-mail - ingenieria@pilarpeco.com
Col. COIBAR nº1429

arq21 Servicios globales de arquitectura, urbanismo y gestión

PROYECTO DE 64 VIVIENDAS TRASTEROS Y PLAZAS DE APARCAMIENTO

Emplazamiento	C/ FRAY JULIÁN GARCÉS PARCELAS 1 C.1 Y 2C.1 DEL PERI AC-34 ZARAGOZA
Promotor	Sociedad Municipal de Rehabilitación Urbana de Zaragoza
Fase	PROYECTO BÁSICO Y DE EJECUCIÓN
Arquitectos	Joaquin Lahuerta Casanova Col. COAA nº2015 José Mª Lahuerta Casanova Col. COAA nº1722 Jose María Ruiz de Temiño Bueno Col. COAA nº1731

Dibujado X.X. Comprobado 1 J.L.-J.M.L. fecha SEP-08
Anula a I.10 Comprobado 2 J.L.-J.M.L. fecha DIC-07

ESCALA 1/100

I.10'

06-32-499 - SEPTIEMBRE 2008

PLANTAS SOTANO 2 Y SOTANO 1
ELECTRICIDAD. B1 Y B2

ARQXXI, Arquitectura, Urbanismo y Gestion S.L.
C/ Mariano Escar, nº 3, entlo. izda. - 50001 Zaragoza
Tel.: 976 23 84 29 - Fax: 976 30 10 84
arq21@arq21.com