

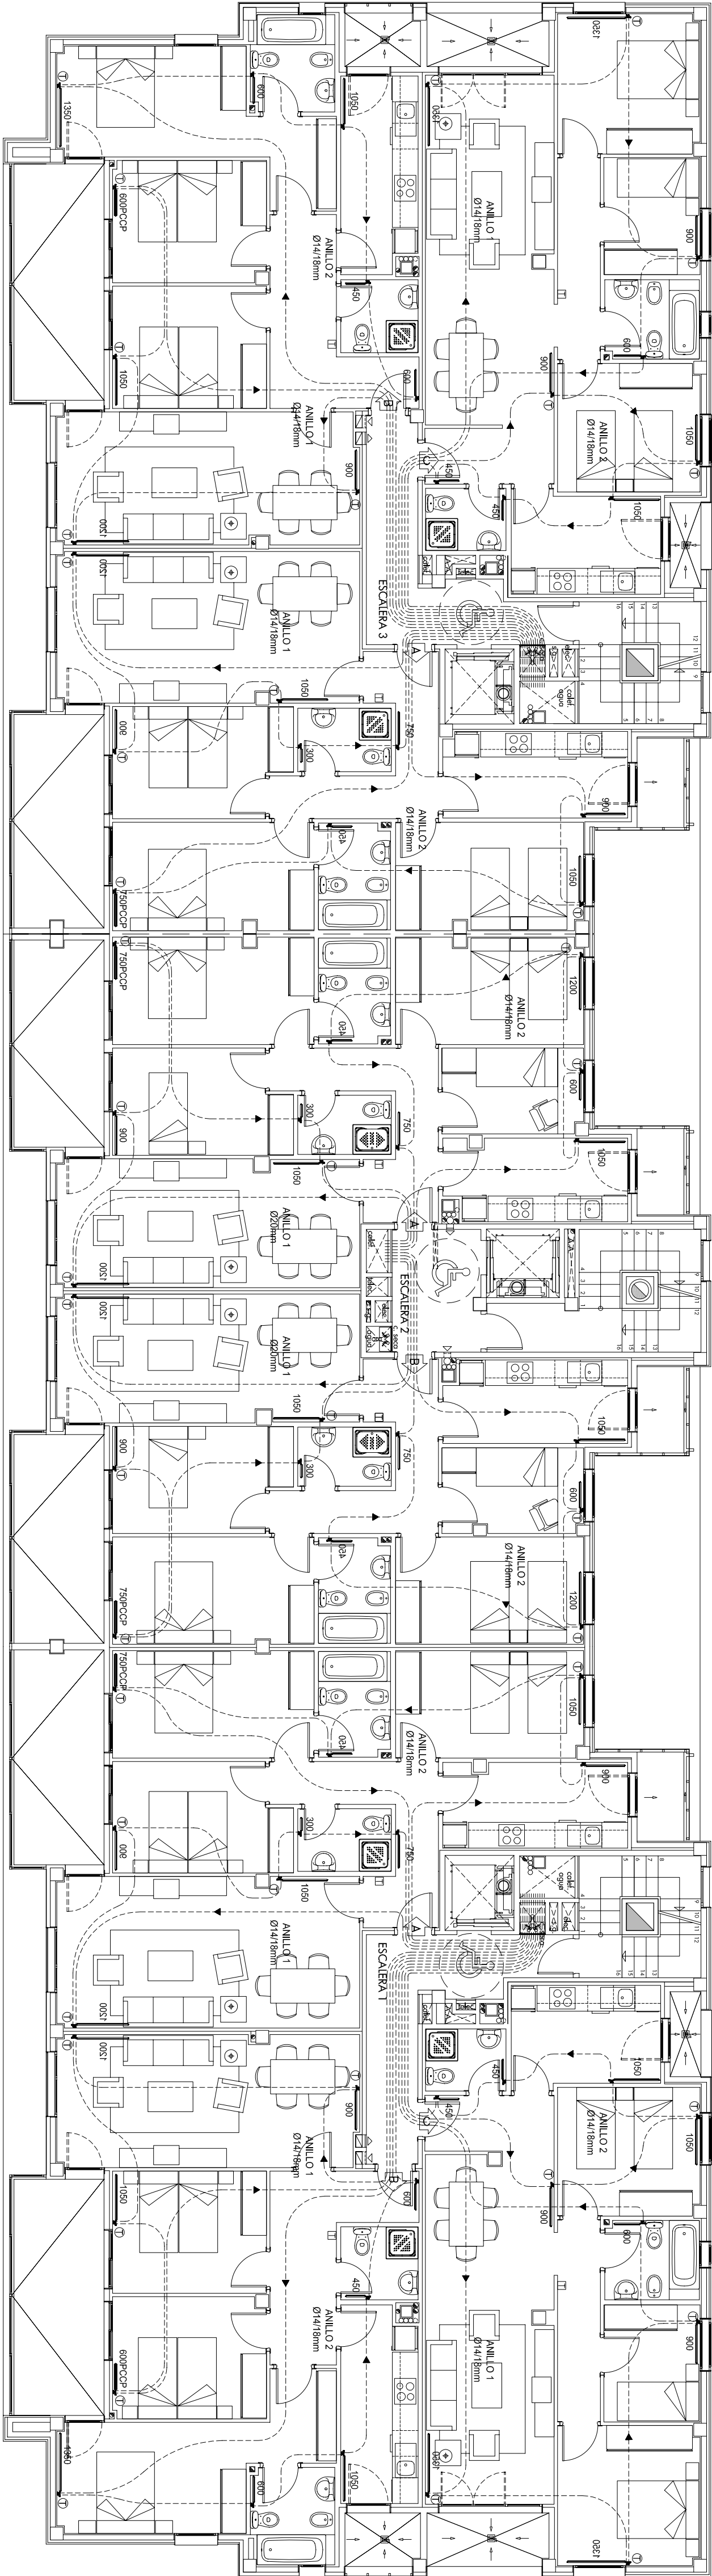


PLANTA ATICO

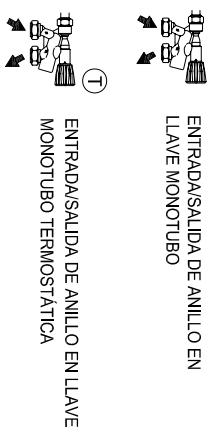

PLANTA CUARTA

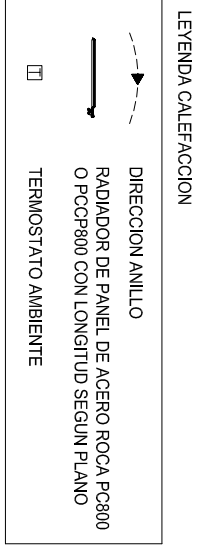

PILAR PECO YESTE
Ingeniero Industrial

P. N. N. N. S. A. 441 Carrera 48, P. B. 50 004 - ZARAGOZA
Tfno - 976 301538 - Fax - 976 301529
e-mail - ingenieria@pilarpeco.com

CAJ. CO. N. N. 4429

arq
Sociedad de Ingenieros, Arquitectos y Urbanistas

**PROYECTO DE 64 VIVIENDAS
TRASTEROS Y PLAZAS
DE APARCAMIENTO**

Emplazamiento: C/ RAY JULIAN GARCÉS
PARCELAS 1, C.1 Y 2C.1 DEL PERI-AC-34
ZARAGOZA

Promotor: Sociedad Municipal de Rehabilitación Urbana de Zaragoza
Fase: PROYECTO BÁSICO Y DE EJECUCIÓN

Arquitectos: Joaquín Lahuerta Casanova
J. L. CASANOVA 1975

José María Ruiz de Temio Bueno
J. M. RUIZ DE TEMIO BUENO 1972

Diseñado: J. L. CASANOVA 1975
Arquitecto: J. L. CASANOVA 1975
Fecha: SEP-08

ESCALA 1/100
06-32-499 - SEPTIEMBRE 2008

PLANTAS CUARTA Y ATICO
CALEFACCIÓN, B1 Y B2

ARQ. N. N. S. A. 441 Carrera 48, P. B. 50 004 - ZARAGOZA
Tfno - 976 301538 - Fax - 976 301529
e-mail - ingenieria@pilarpeco.com