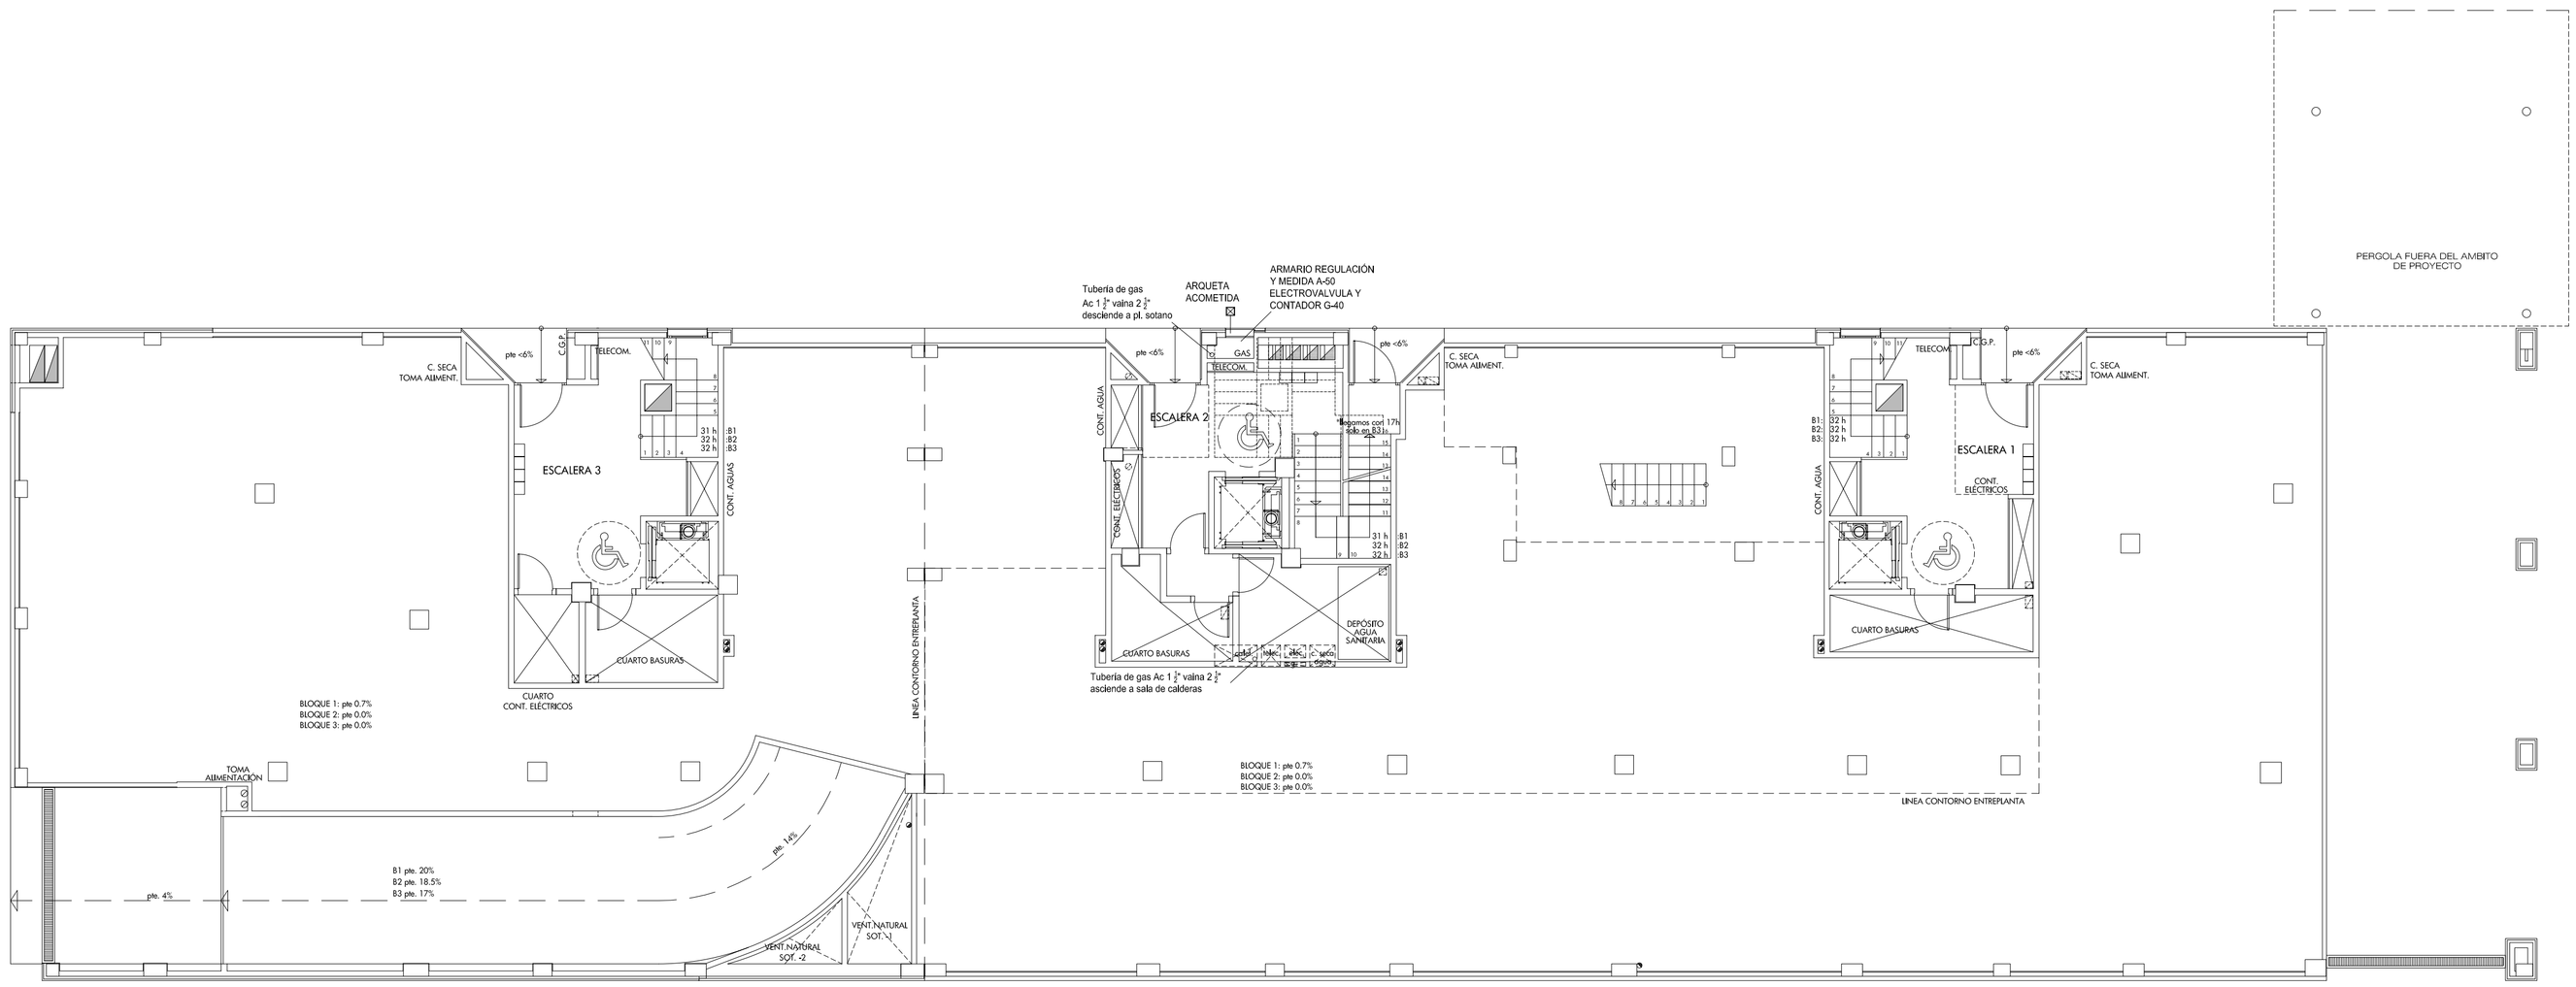

PLANTA BAJA

DETALLE ARMARIO REGULACION Y MEDIDA

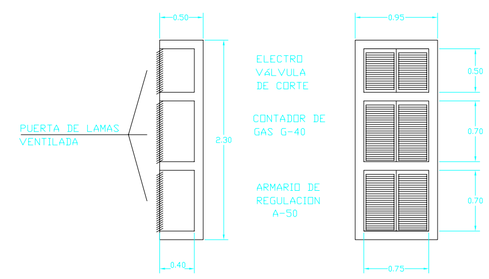

- PUERTA DE LAMAS VENTILADA CON CERRADURAS NORMALIZADAS TIPO COMPAÑIA SUMINISTRADORA
- LOS ARMARIOS SERAN TOTALMENTE INDEPENDIENTES Y CON TERMINACION DE CALIDAD DE VIDRIO

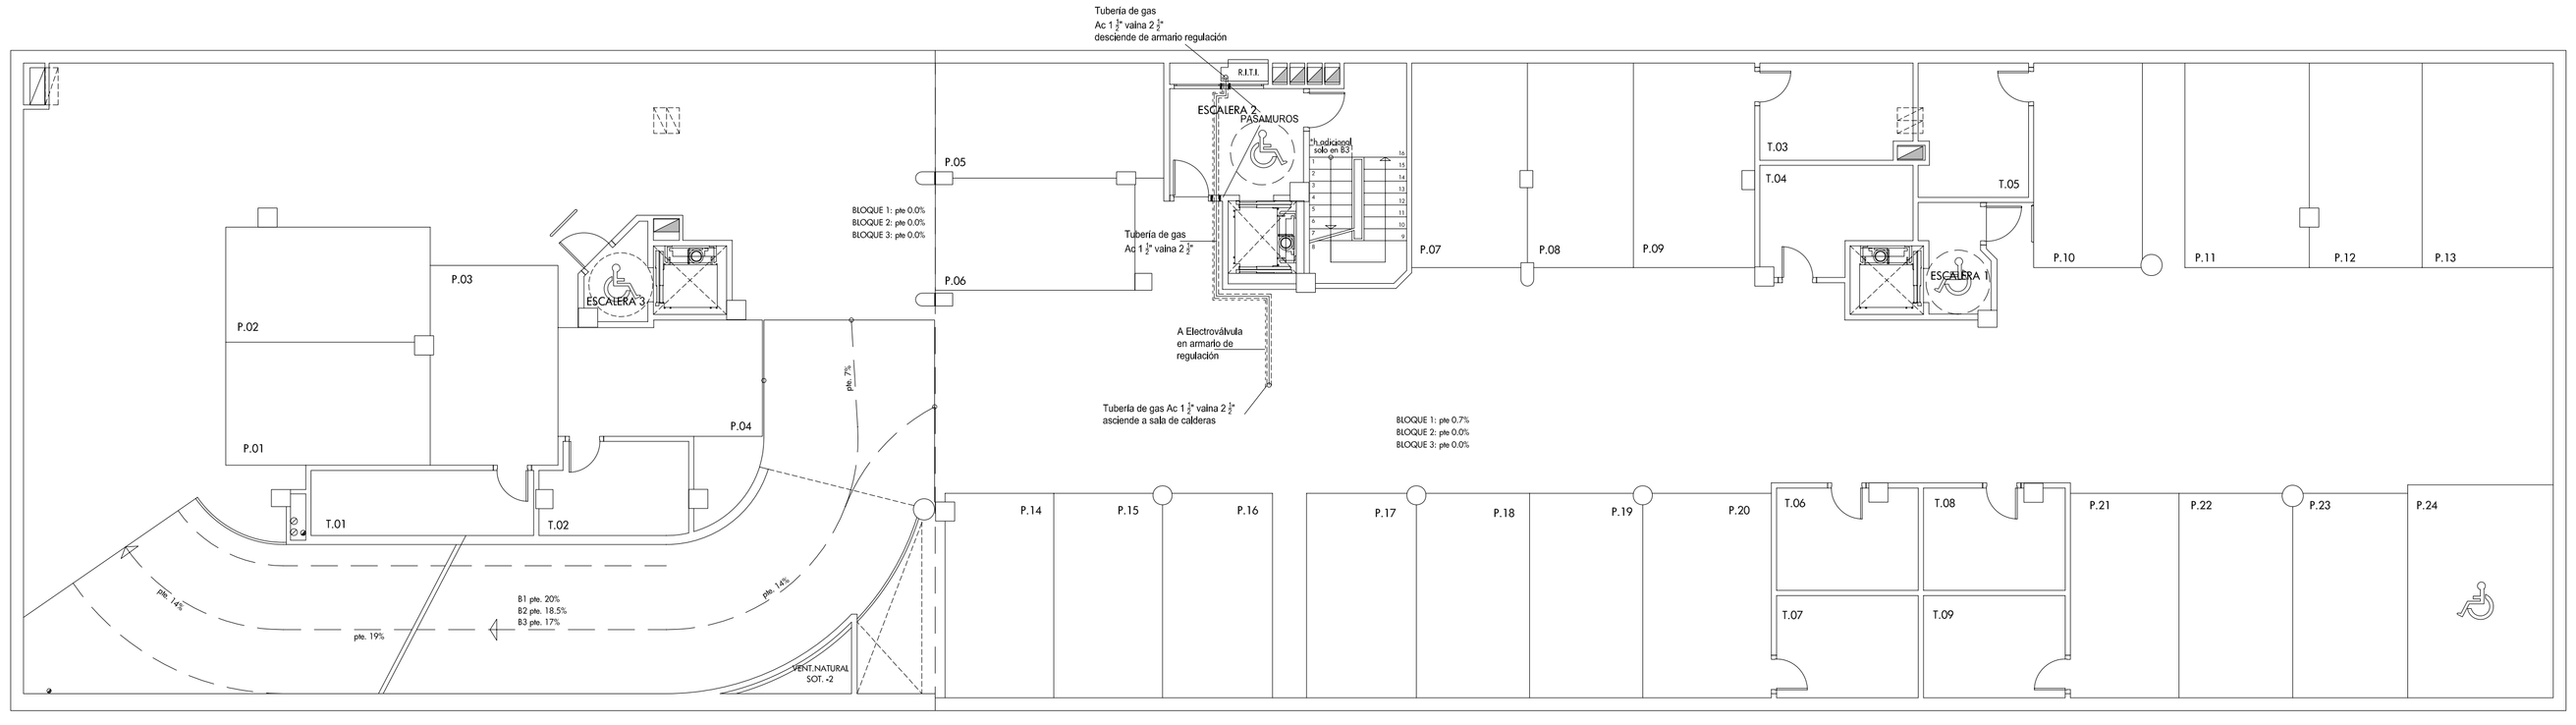

PLANTA SÓTANO -01

PILAR PECO YESTE

Ingeniero Industrial

Pz. Ntra. Sra. del Carmen nº8 7º B 50.004 - ZARAGOZA
Tfno - 976 30 15 28 - Fax - 976 30 15 29
e-mail - ingenieria@pilarpeco.com

Col. COIBAR nº1429

arq 21 Servicios globales de arquitectura, urbanismo y gestión

PROYECTO DE 64 VIVIENDAS TRASTEROS Y PLAZAS DE APARCAMIENTO

Emplazamiento	C/ FRAY JULIÁN GARCÉS PARCELAS 1 C.1 Y 2C.1 DEL PERI AC-34 ZARAGOZA
Promotor	Sociedad Municipal de Rehabilitación Urbana de Zaragoza
Fase	PROYECTO BÁSICO Y DE EJECUCIÓN
Arquitectos	Joaquin Lahuerta Casanova Col. COAA nº2015
	José Mª Lahuerta Casanova Col. COAA nº1722
	Jose María Ruiz de Temiño Bueno Col. COAA nº1731

Dibujado X.X. Comprobado 1 J.L.-J.M.L. fecha SEP-08
Anula a I.20 Comprobado 2 J.L.-J.M.L. fecha DIC-07

ESCALA 1/100

I.20'

06-32-499 - SEPTIEMBRE 2008

PLANTAS SOTANO 1 Y BAJA
GAS. B1 Y B2

AROXXI, Arquitectura, Urbanismo y Gestion S.L.
C/ Mariano Escar, nº 3, entlo. izda. - 50001 Zaragoza
Tel.: 976 23 84 29 - Fax: 976 30 10 84
arq21@arq21.com