


PLANTA ATICO

LEYENDA DE GAS	
	CENTRALITA DETECCION DE GAS
	DETECTOR DE GAS
	Llave de Corte
	REGULADOR

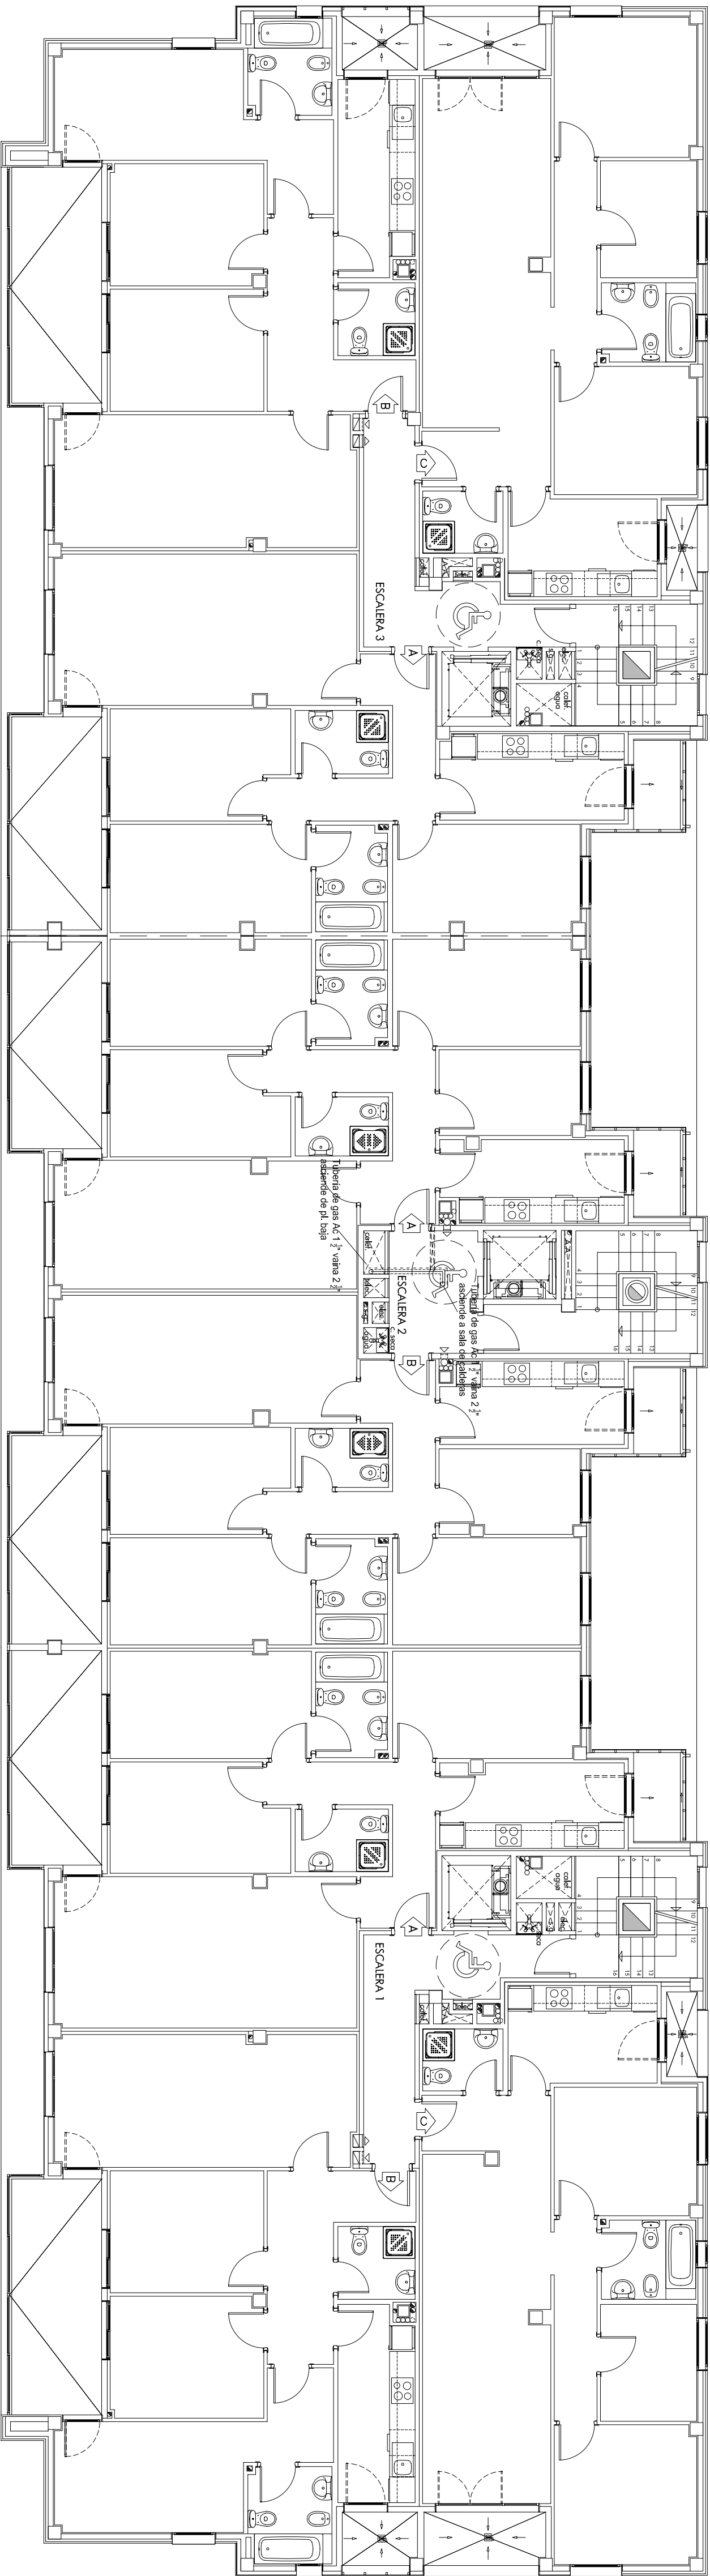

PLANTA CUARTA

PILAR PECO YESTE
Ingeniero Industrial
P.L. Ntra. Sra. del Carmen n°8, P. 8 50 004 - ZARAGOZA
Tfno.- 976 301528 - Fax.- 976 301529
e-mail.- ingenaria@pilarpeco.com
C.A. COLMAR n°429

arq21
SERVICIOS DE ARQUITECTURA, INGENIERIA Y ASISTENCIA
**PROYECTO DE 64 VIVIENDAS
TRASTEROS Y PLAZAS
DE APARCAMIENTO**

Emplazamiento	C/ FRAY JULIAN GARCÉS PARCELAS 1, C.I Y 2C.1 DEL PERIAC-34 ZARAGOZA
Promotor	Sociedad Municipal de Rehabilitación Urbana de Zaragoza
Fase	PROYECTO BÁSICO Y DE EJECUCIÓN
Arquitectos	Joaquín Lahuerta Castejón C.I. COLMAR n°915
José Mª Lahuerta Castejón C.I. COLMAR n°722	
José María Ruiz de Temio Bueno C.I. COLMAR n°190	
Diseñado	J.X. Compañero 1 J.L.-J.M.L. fecha SEP-08
Aprobado	J.L.-J.M.L. fecha DIC-07

ESCALA 1/100
06-32-499 - SEPTIEMBRE 2008
PLANTAS CUARTA Y ATICO
GAS. B1 Y B2

ARQ21 Arquitectura, Urbanismo y Gestión S.L.
C/ Nuevos Eder, n°3, 4ºB, 50011 Zaragoza
Tel.- 976 301528 - Fax.- 976 301529
arq21@arq21.com