

EDIFICIO: BOGGIERO, Basilio, nº 134

DENOMINACIÓN:



GRADO DE PROTECCIÓN:  
**INTERÉS AMBIENTAL**


INFORME HISTÓRICO - ARTÍSTICO

Casa de arquitectura popular, reformada en 1910 con arreglo al proyecto de José Martínez de Ubago por encargo de Antonio González, elevándole una planta más.

Edificada entre medianerías, consta de cinco plantas (B+4) y se remata en alero. La fachada está revocada y se ordena a partir de dos ejes de vanos adintelados y abalcanados en plantas alzadas, cuyo vuelo disminuye en altura. La ornamentación se sitúa en los vanos, muy sencilla, a base de enmarques pintados y jambas boceladas. Una imposta moldurada marca la línea del forjado de separación de la planta ático, y se remata en alero de ladrillos en saledizo.

La remodelación de esta casa de arquitectura tradicional y carácter popular, se sitúa dentro del eclecticismo convencional de comienzos del siglo XX.

FUENTES: Archivo Municipal.  
BIBLIOGRAFÍA:

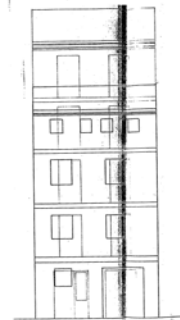

Fachada actual



Fachada que se proyecta


**PROYECTO**  
de reforma de fachada y elevación de un piso en la casa núm. 134 de la calle de Boggiero, propiedad de D. Antonio González.

Escala 1:100

Zaragoza 22 de febrero de .

El Arquitecto

Jun. Casañal Zapatero

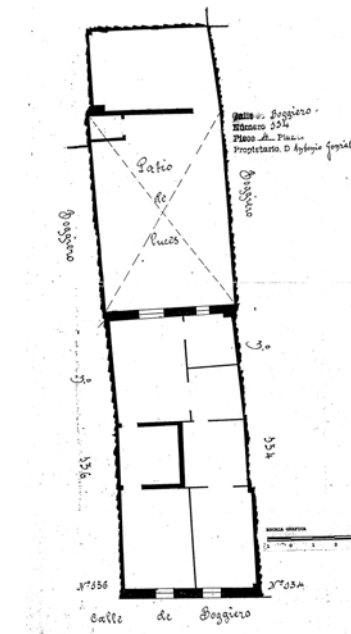

PLANO PARCELARIO DE ZARAGOZA  
Dionisio Casañal Zapatero

INTERVENCIONES PERMITIDAS Y ELEMENTOS A CONSERVAR.

REHABILITACIÓN  
FACHADA Y CAJA DE ESCALERAS

ÁREA

2

  
AYUNTAMIENTO DE ZARAGOZA