


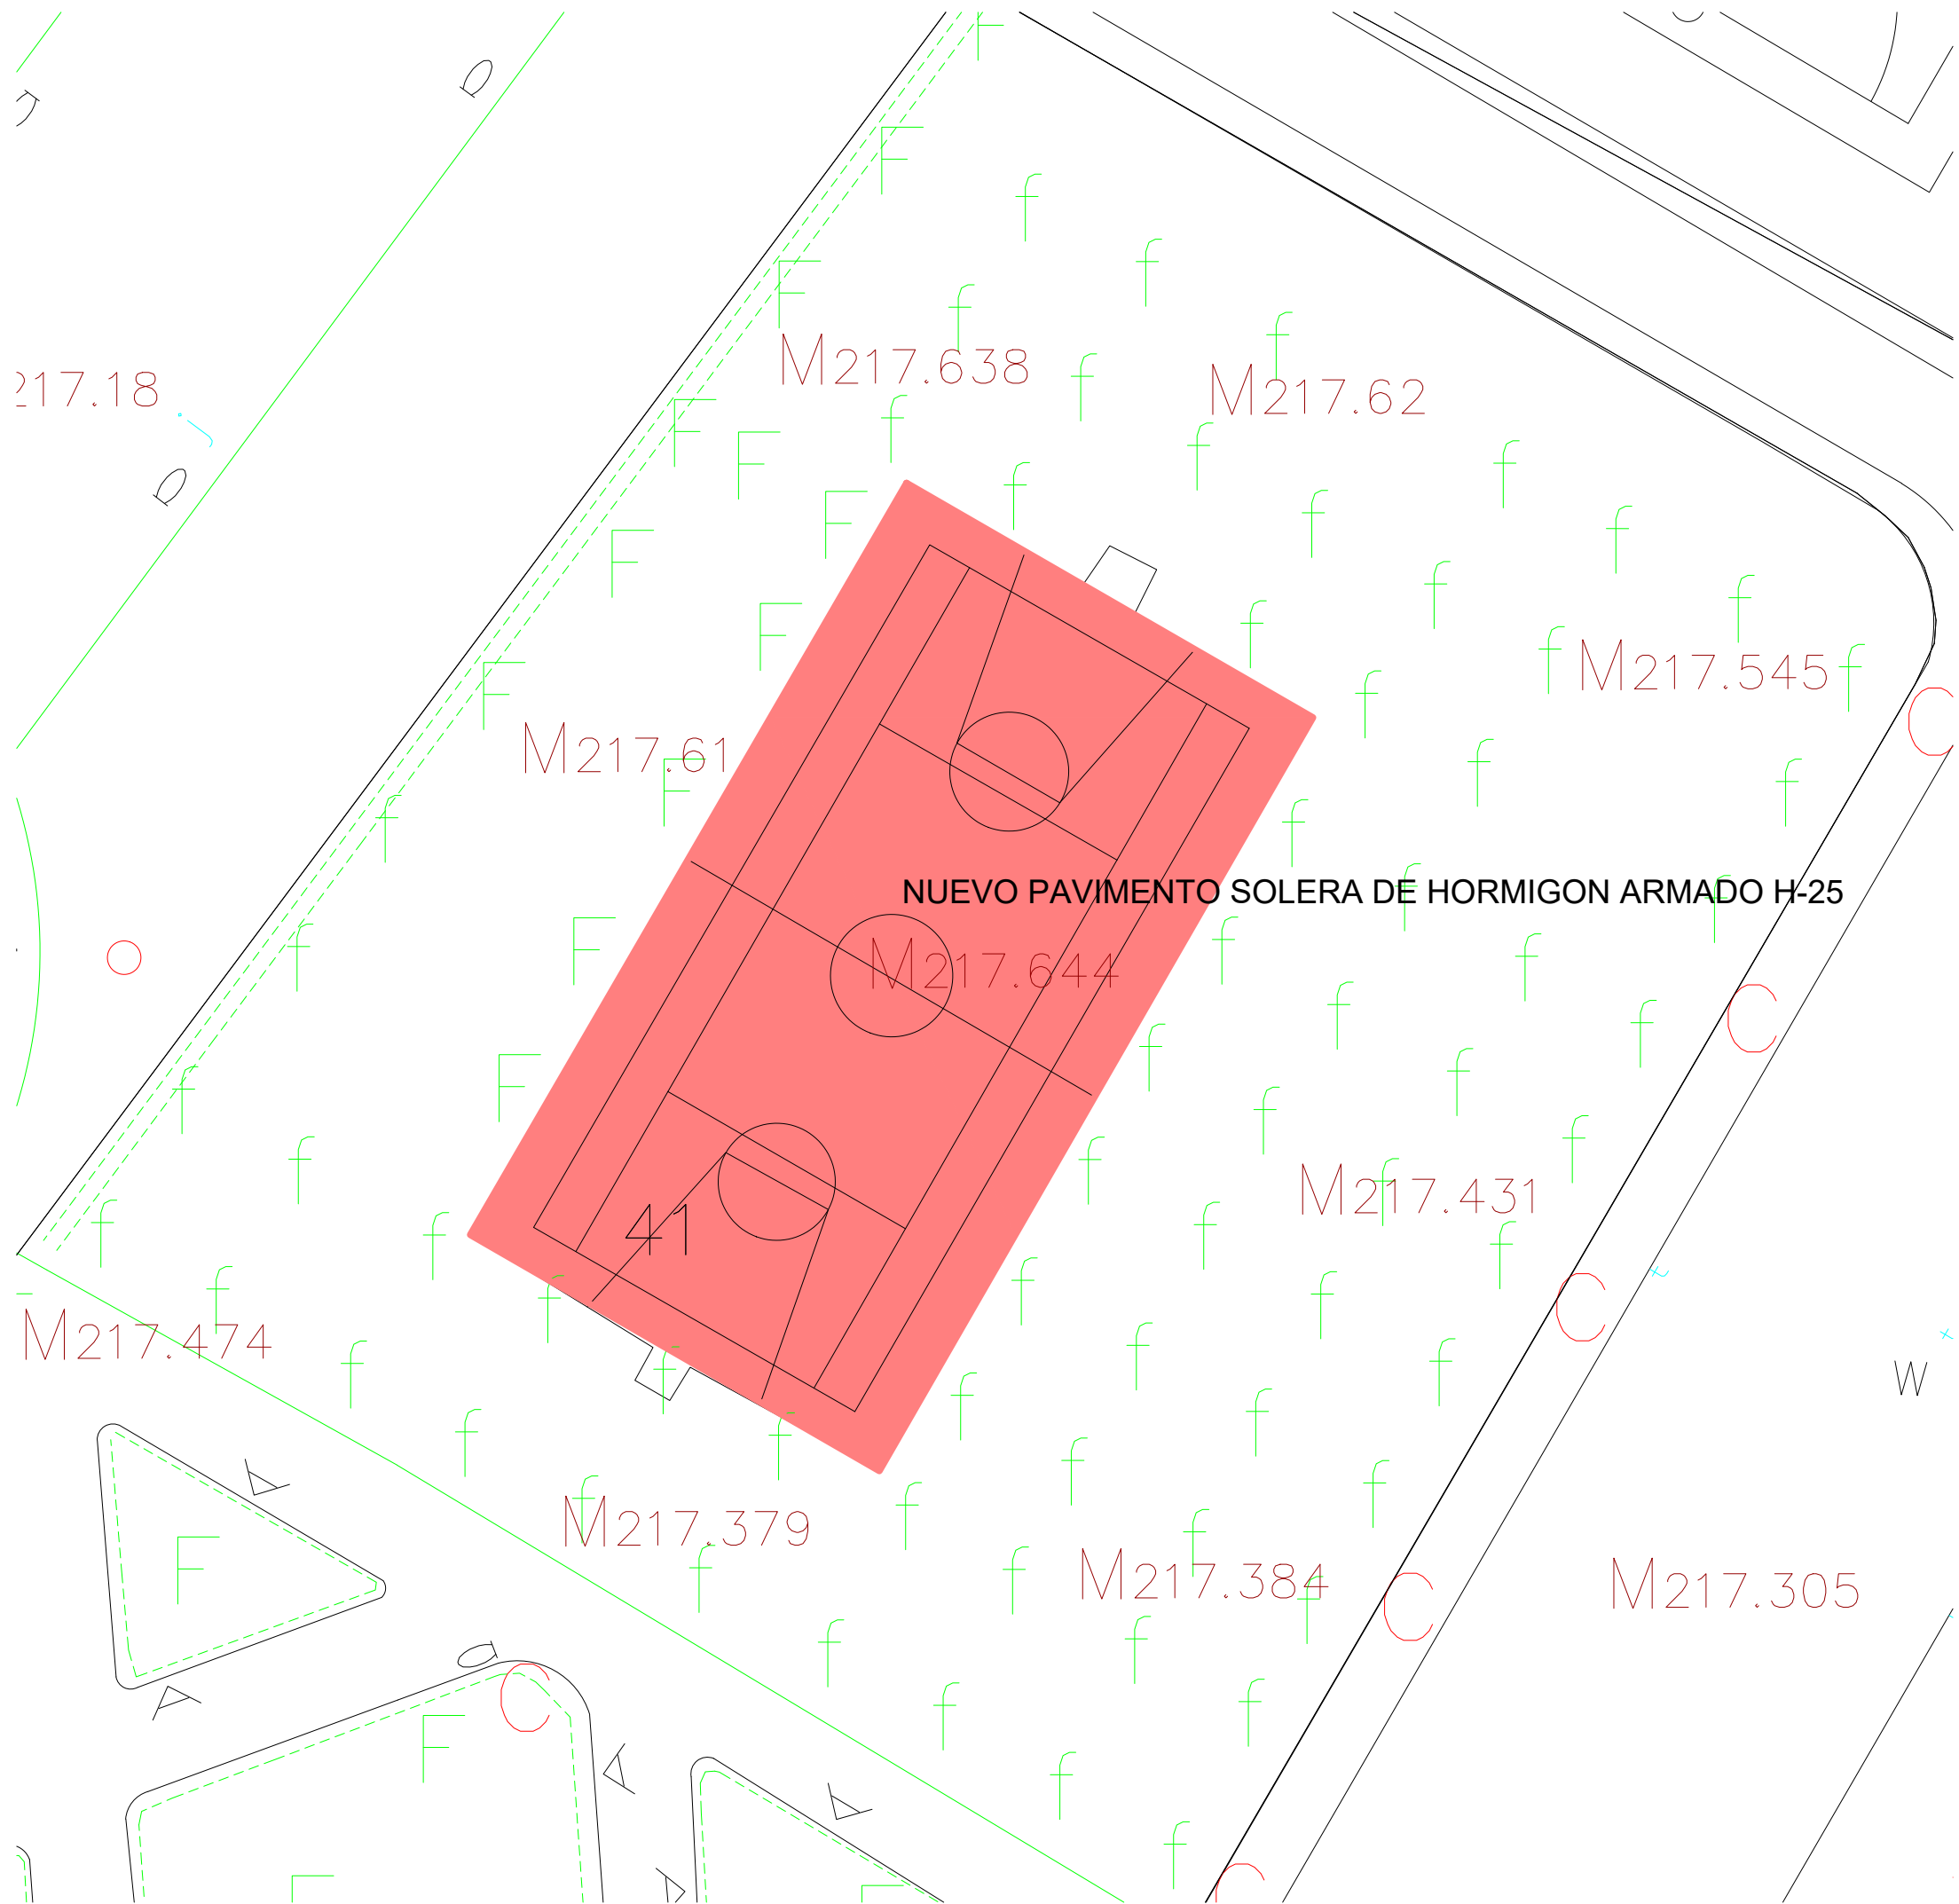

ACTUACIÓN

ARQUITECTO TÉCNICO :			
ROBERTO BELLO			
TEC. GRADO SUP.:	ESCALA: 1/2000		
MAITE SERRANO	SEPTIEMBRE 2017	REM:	----
IDENTIFICADOR:			