


INSTALACIÓN DE MANUFACTURA DE LANAS
DE LOS

SRES MORÓN Y FÍLOS


Chimenea
y depósito de agua
Escala 1:50

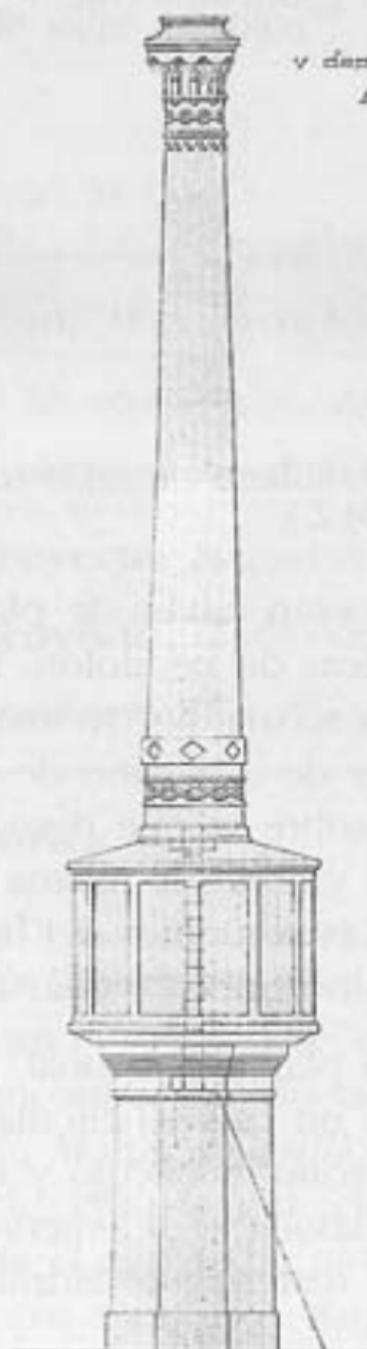

Fijado



Planta

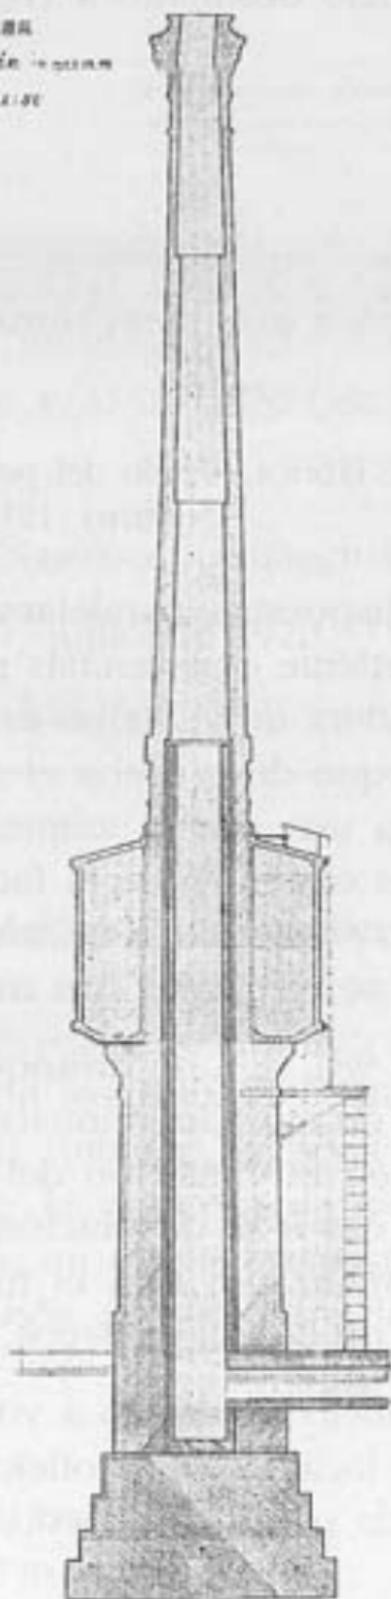

Sección