


0 1 5 10m

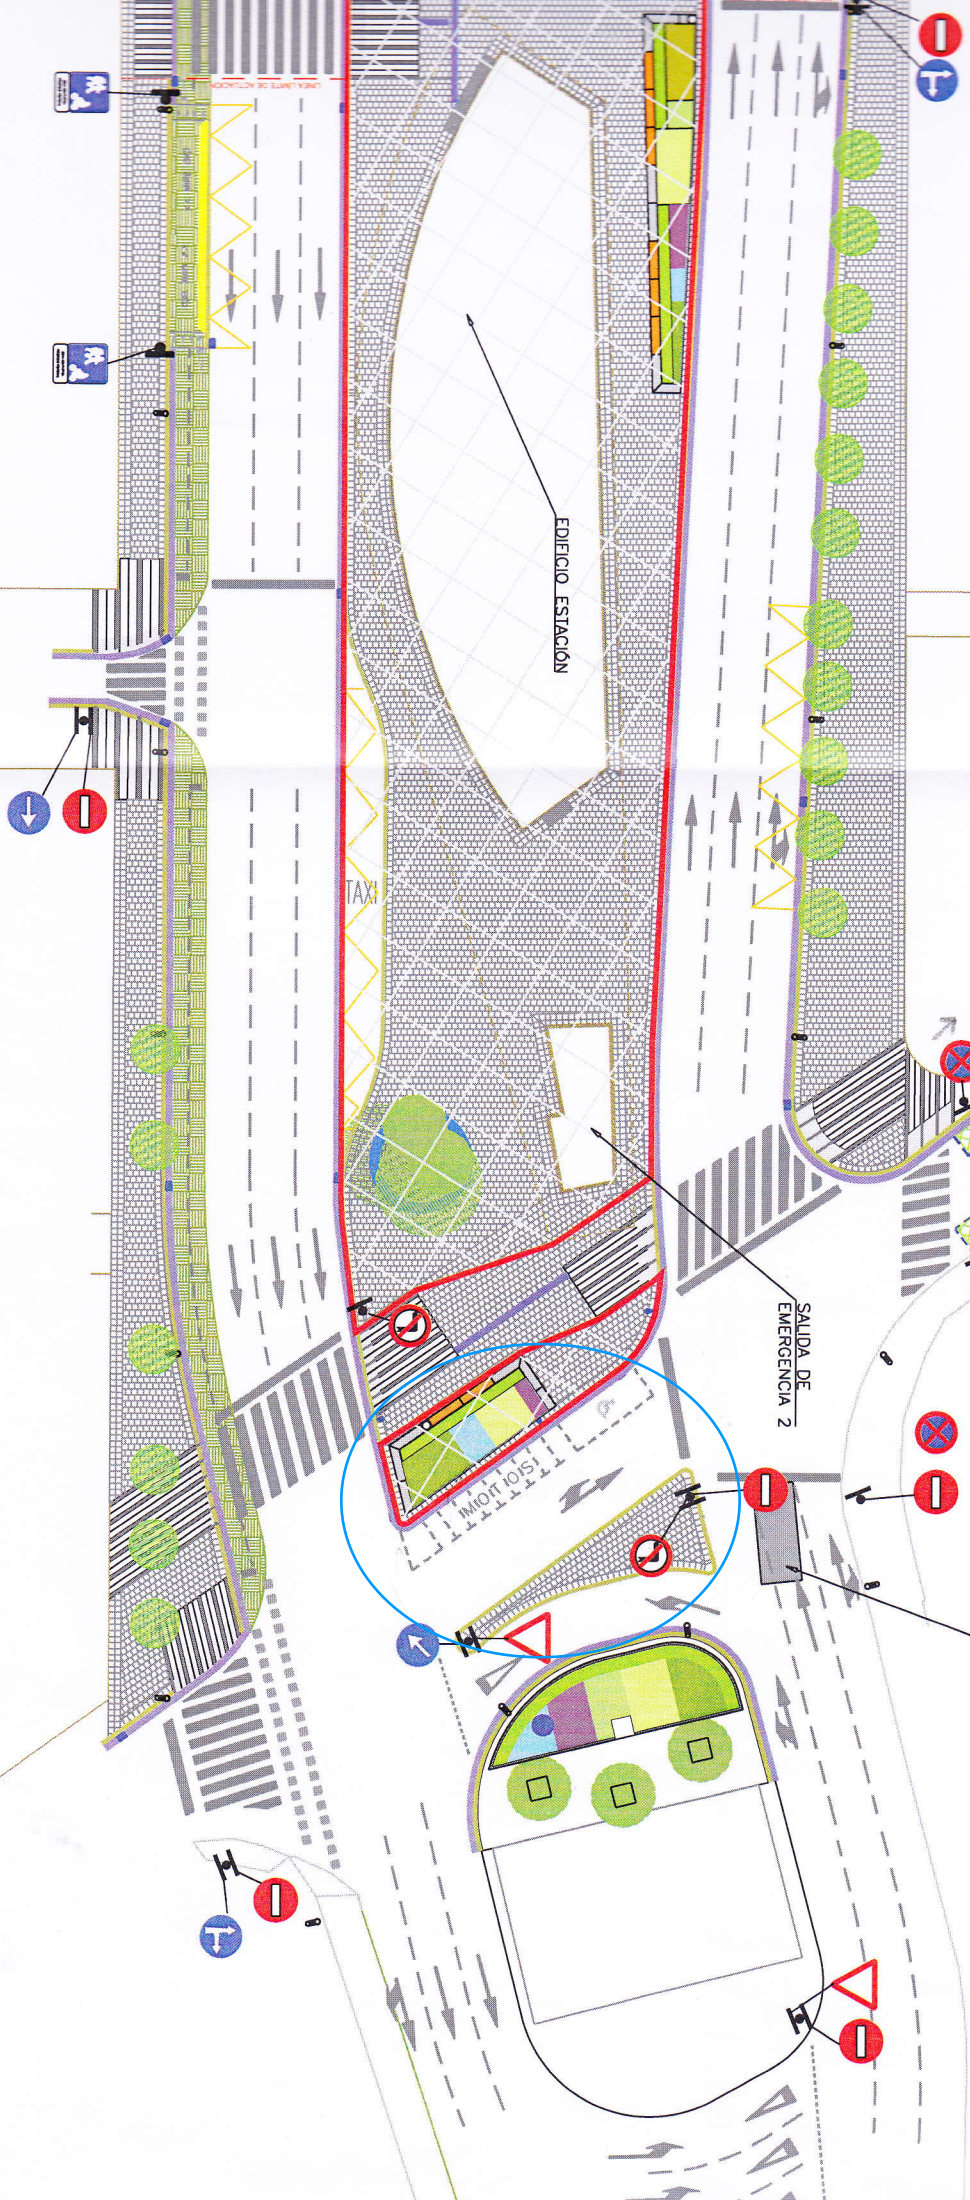

EDIFICIO ESTACION

TAXI

MOTOTAXI

SALIDA DE EMERGENCIA 2

REJILLA POZO VENTILACION 2

30m

30m

0 1 5 10m