


SEÑALIZACIÓN CARTE

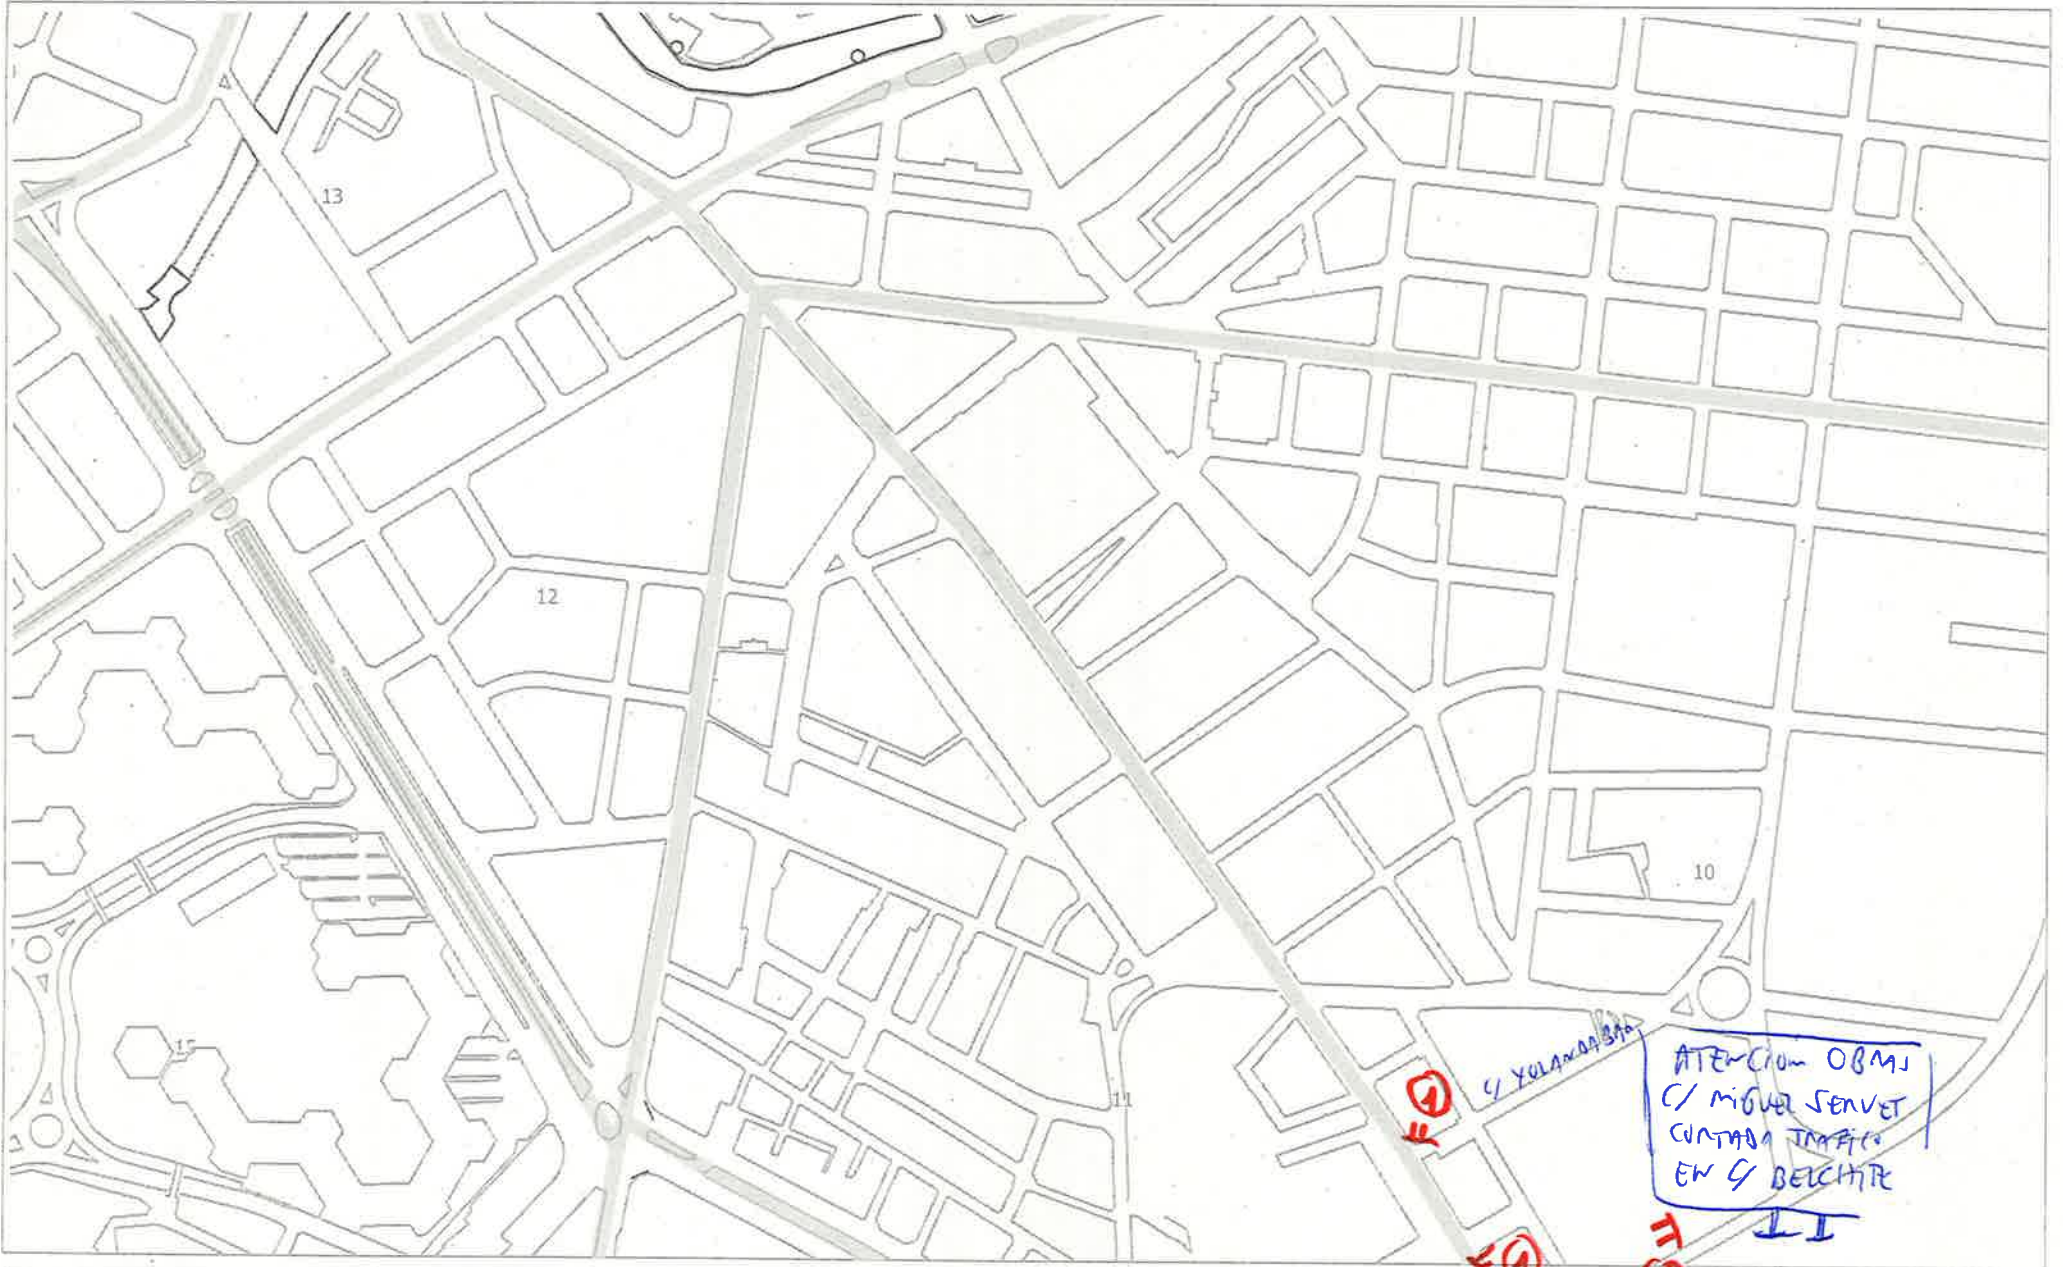

**Servicio**  
**Movilidad Urbana**  
Sección de Circulación




Escala 1:5754  
Polígono  
Fecha

ASUNTO:  
PERMISOS DE OBRAS



EN ESQUINA D. ESPES Y P. MOCHA

DESIGNIO BUS ( SENTIDO ENTRADA )

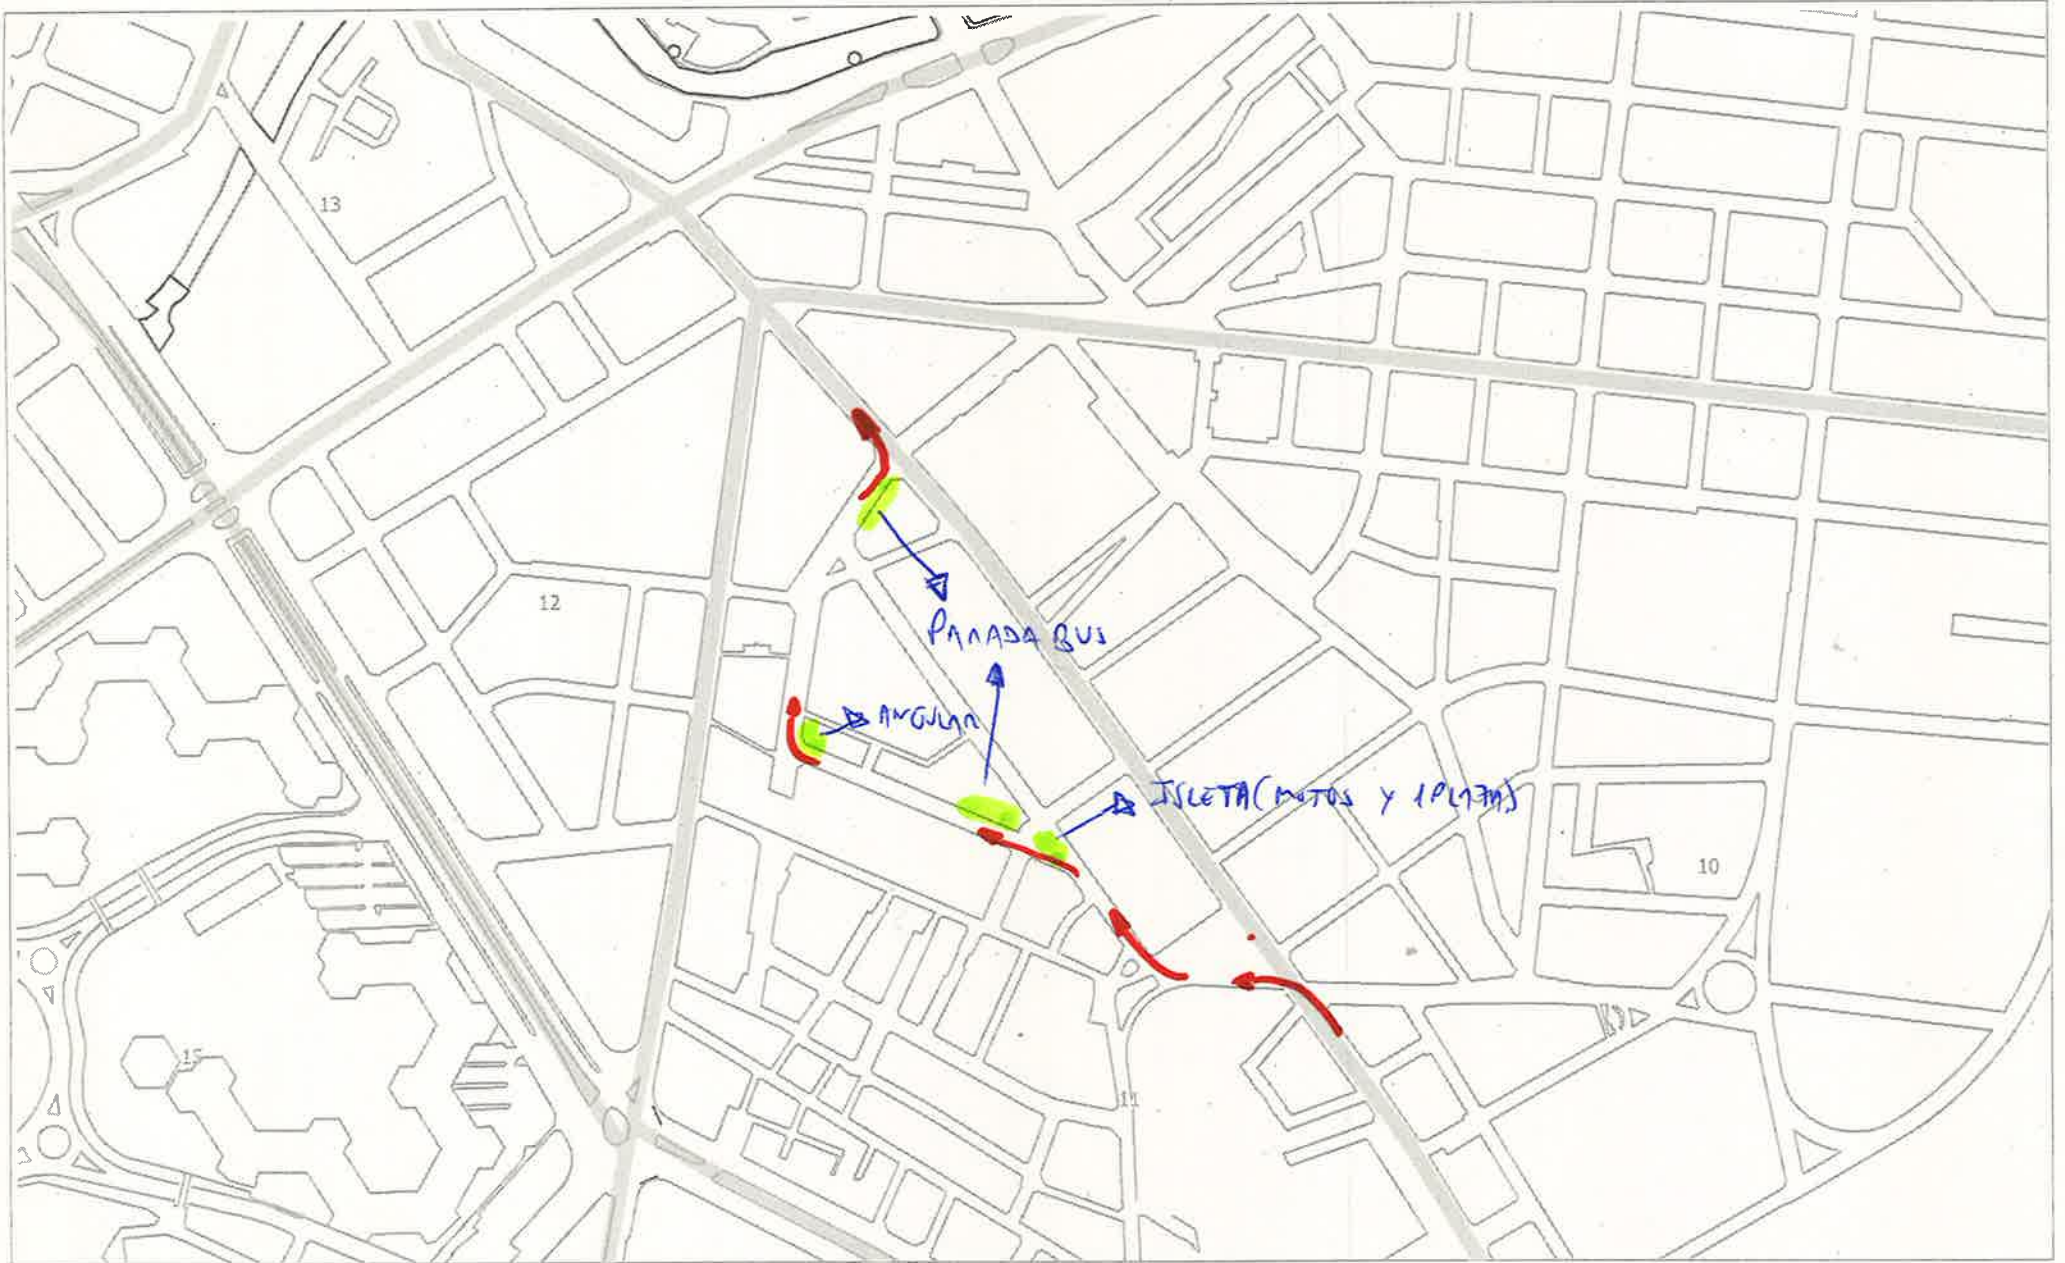

Servicio  
Movilidad Urbana  
Sección de Circulación



Escala 1:5754  
Polígono  
Fecha

ASUNTO:

PERMISOS DE OBRAS