


DISEÑO, BASICO, ACTUAL DE LAS CALLES DEL ACTUR REY FERNANDO

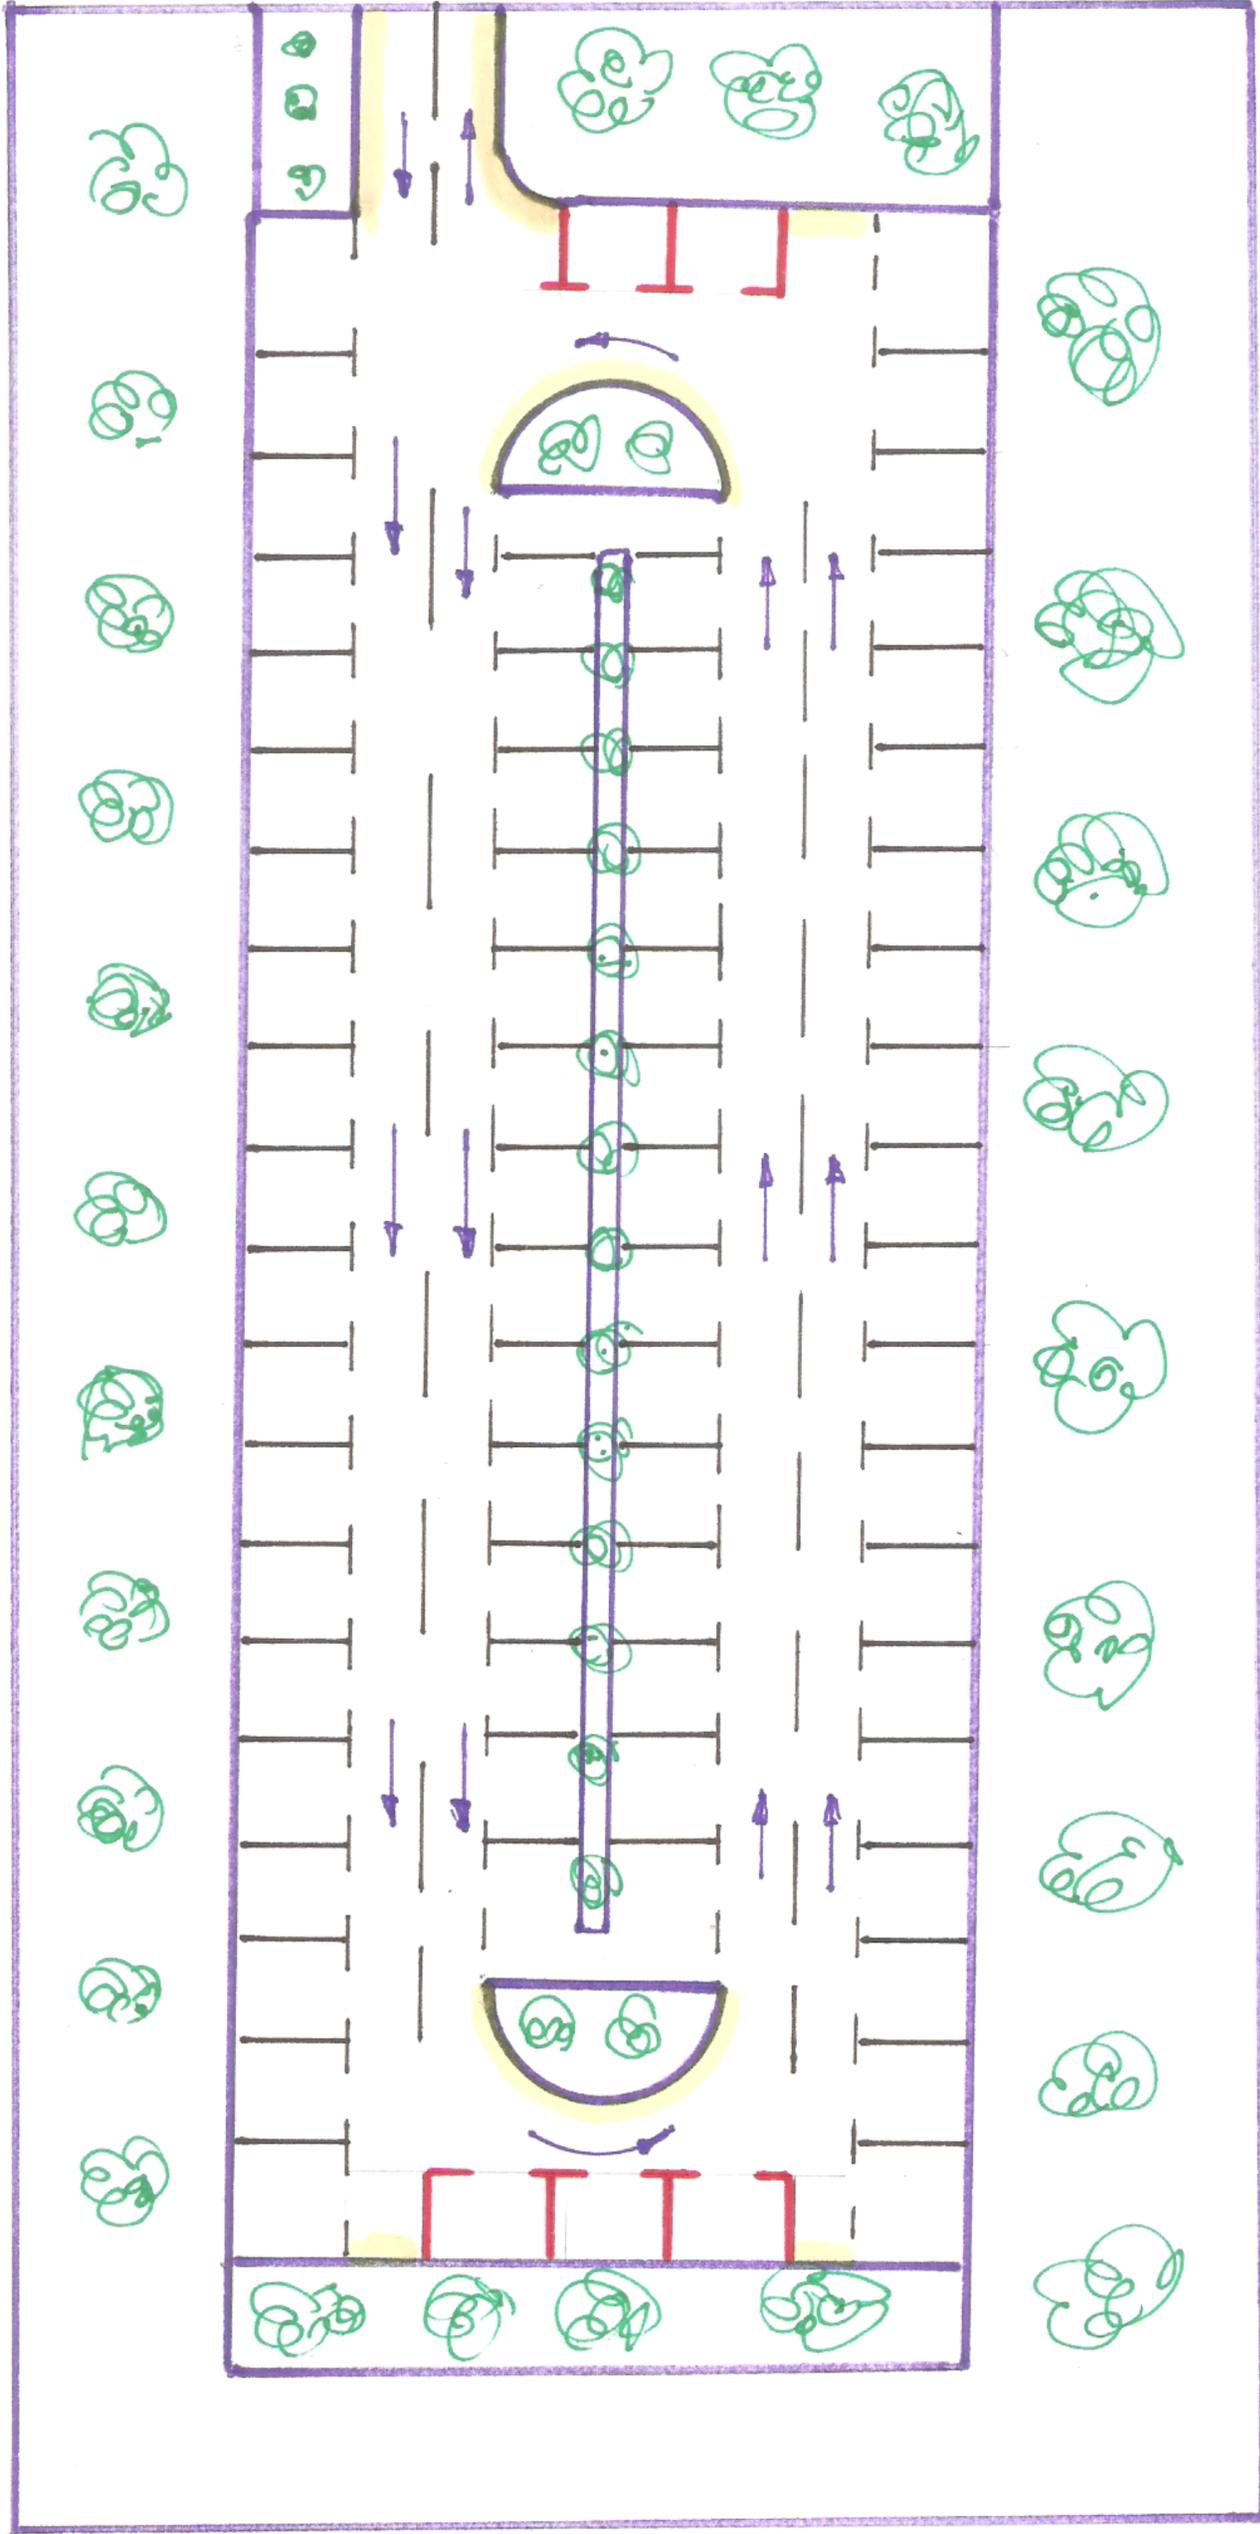

PROPOSTA DE PINTADO DE NUEVAS PLAZAS DE APARCAMIENTO: —

PROPOSTA DE SEÑALIZACIÓN DE PROHIBIDO PARAR/APARCAR: —