


MODIFICACIÓN AISLADA NÚMERO 4
PLAN GENERAL DE ORDENACION URBANA
AREA DE INTERVENCION :AC-21-22-24

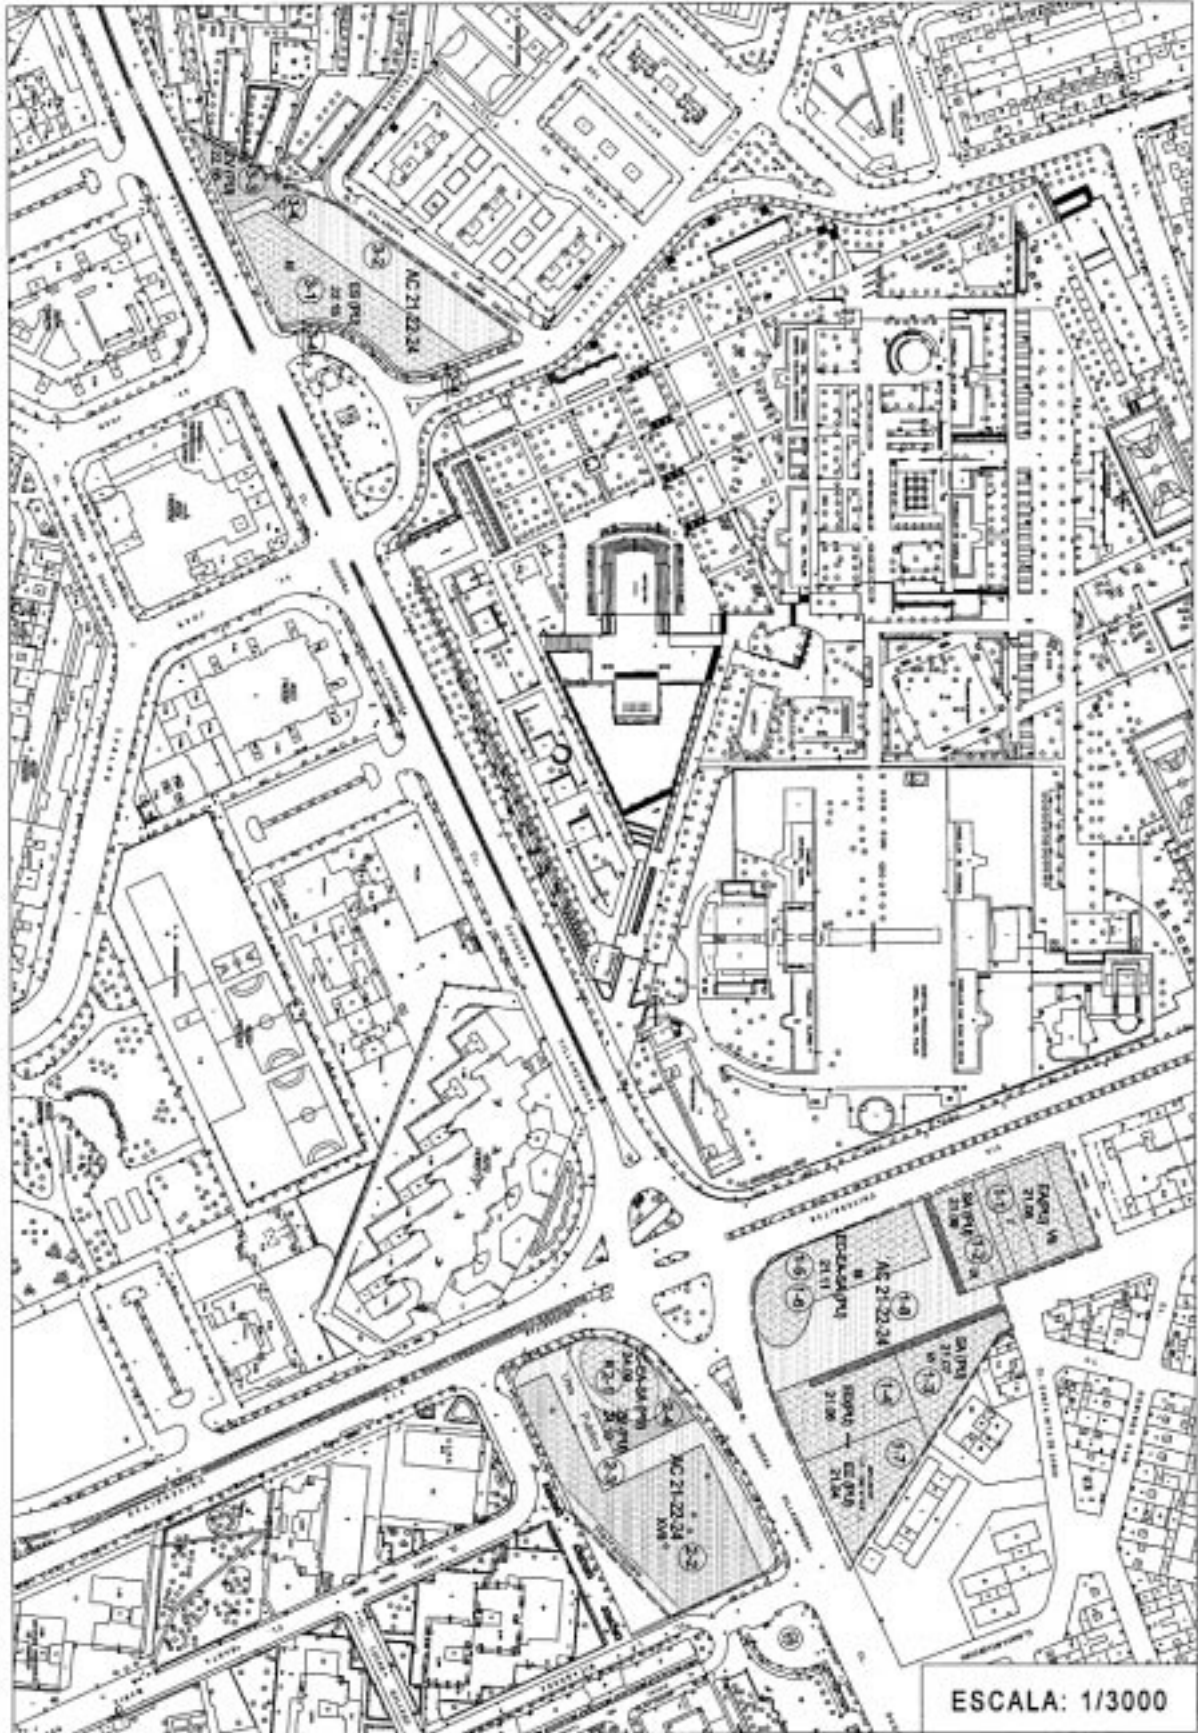

ESCALA: 1/3000