


PLANTAS APARCAMIENTO
PLANTA -1

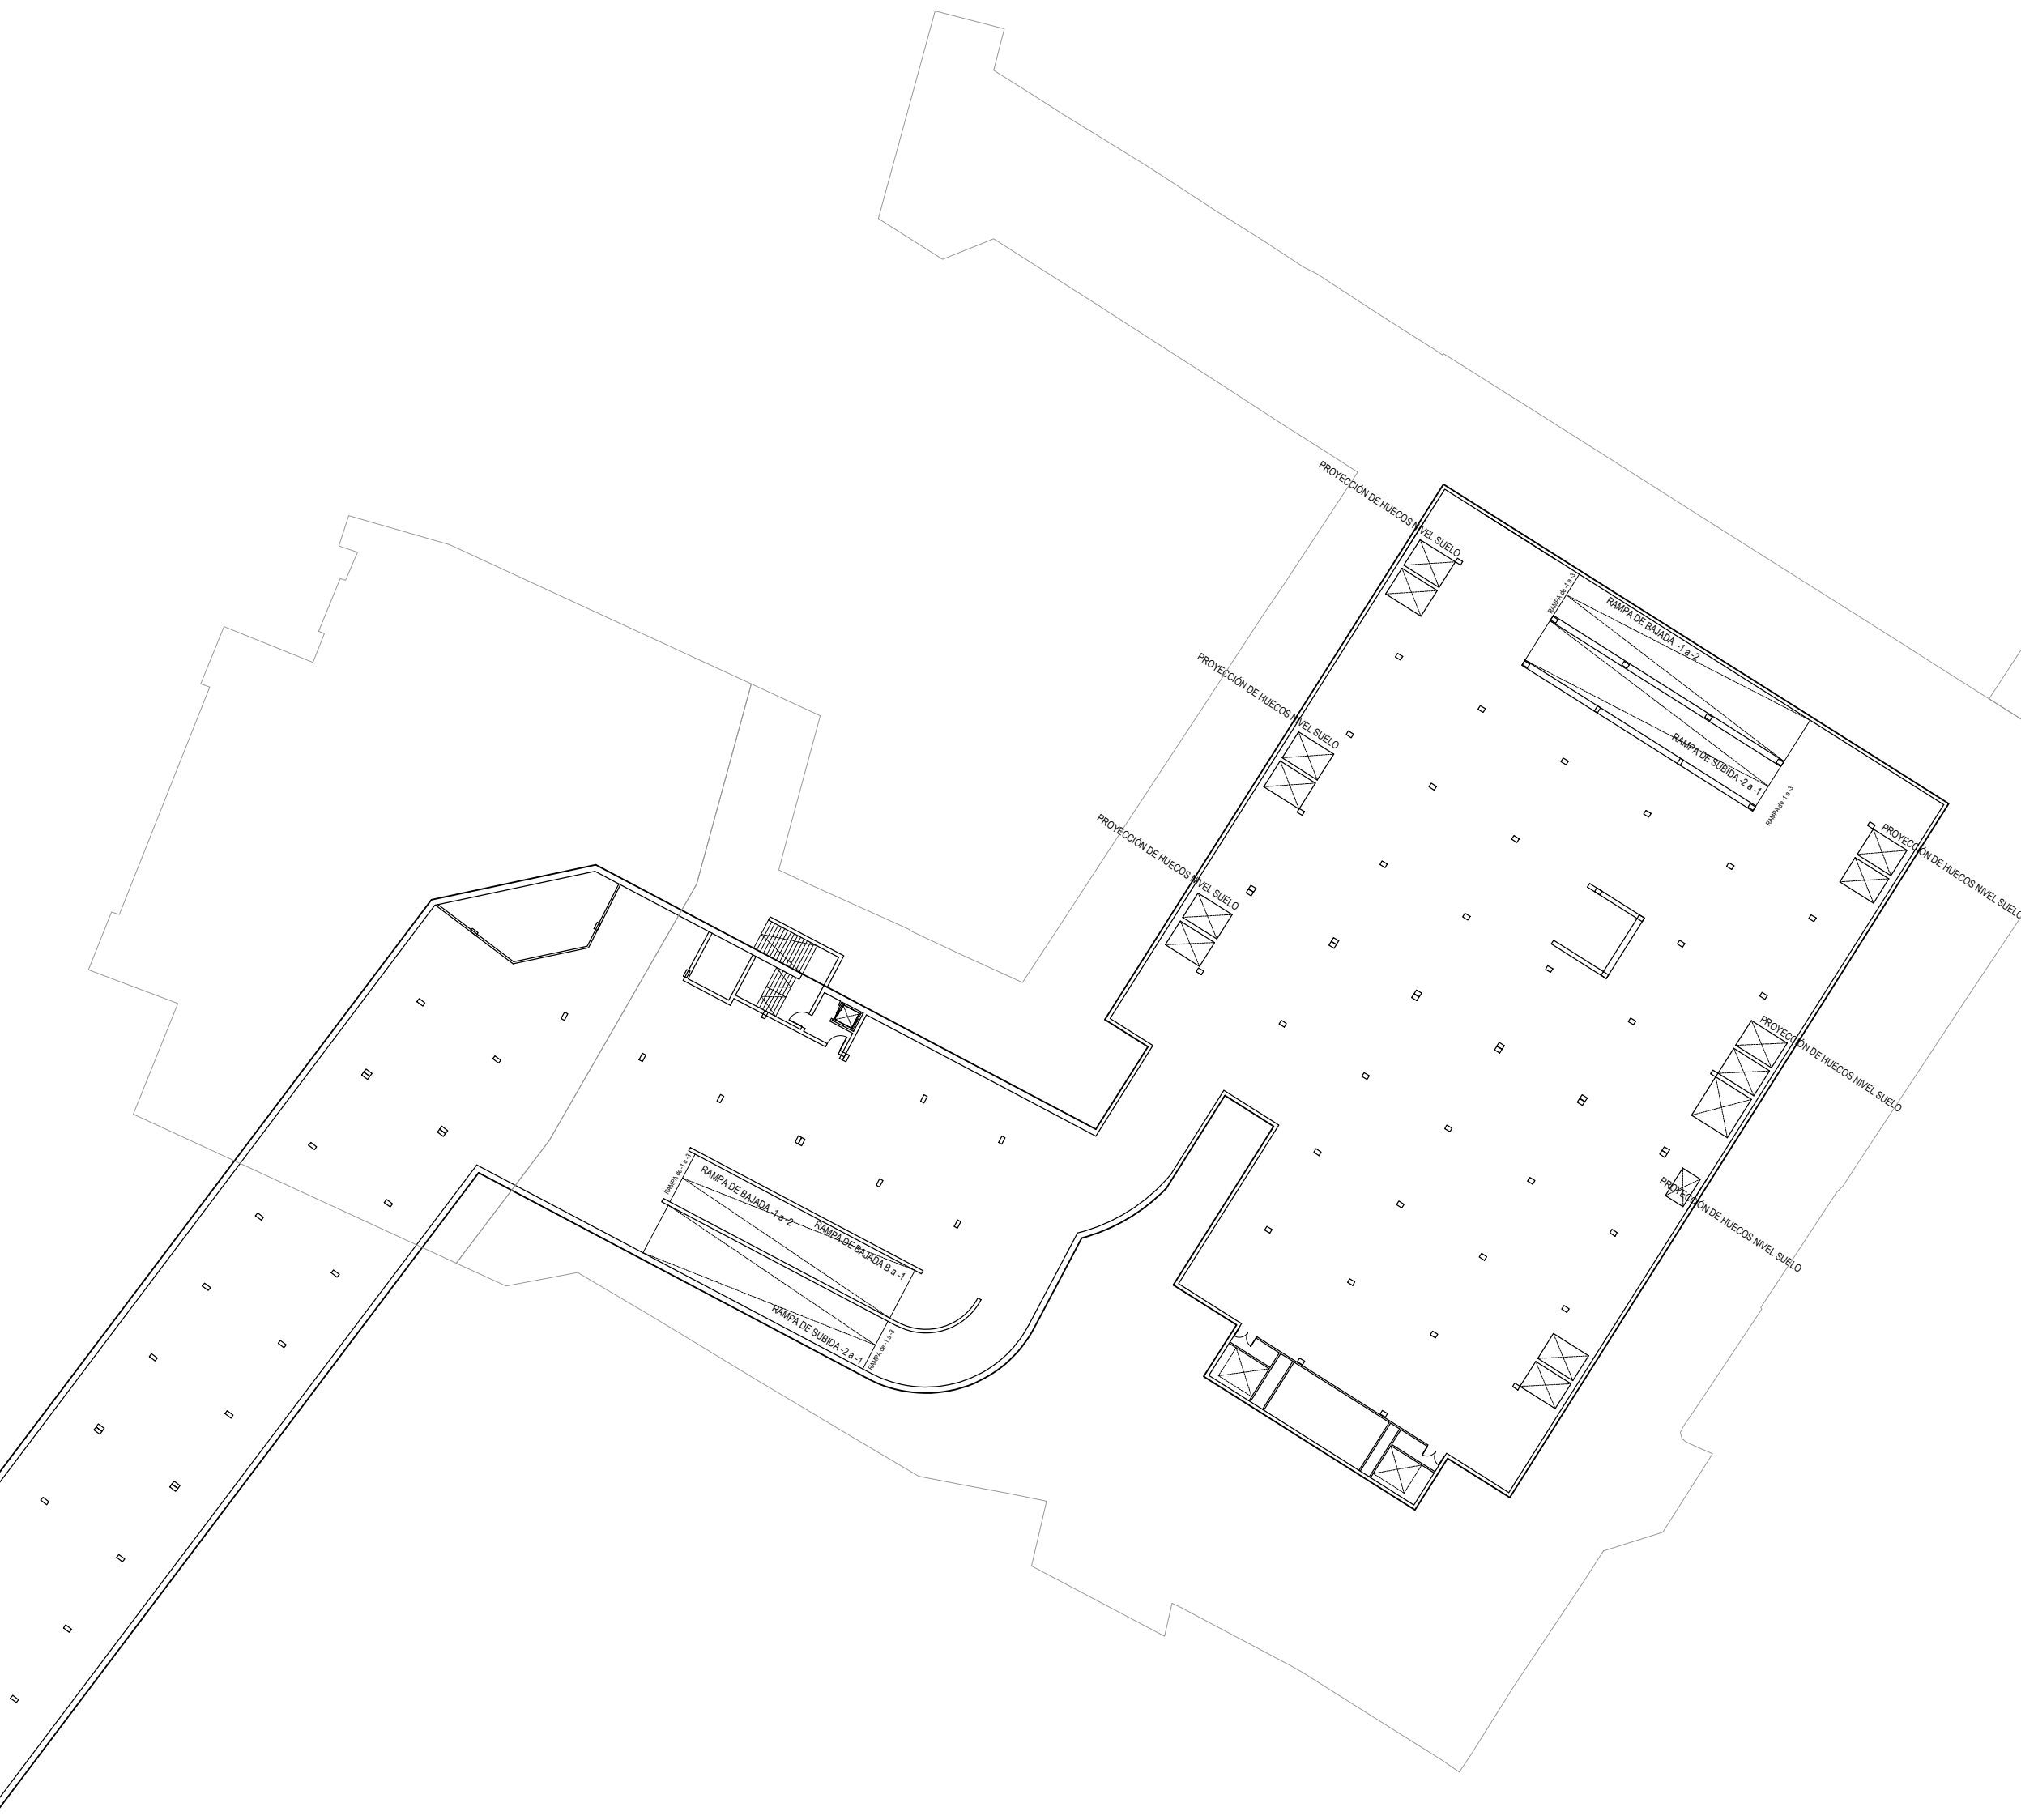

PLANTA -2 Y -3

