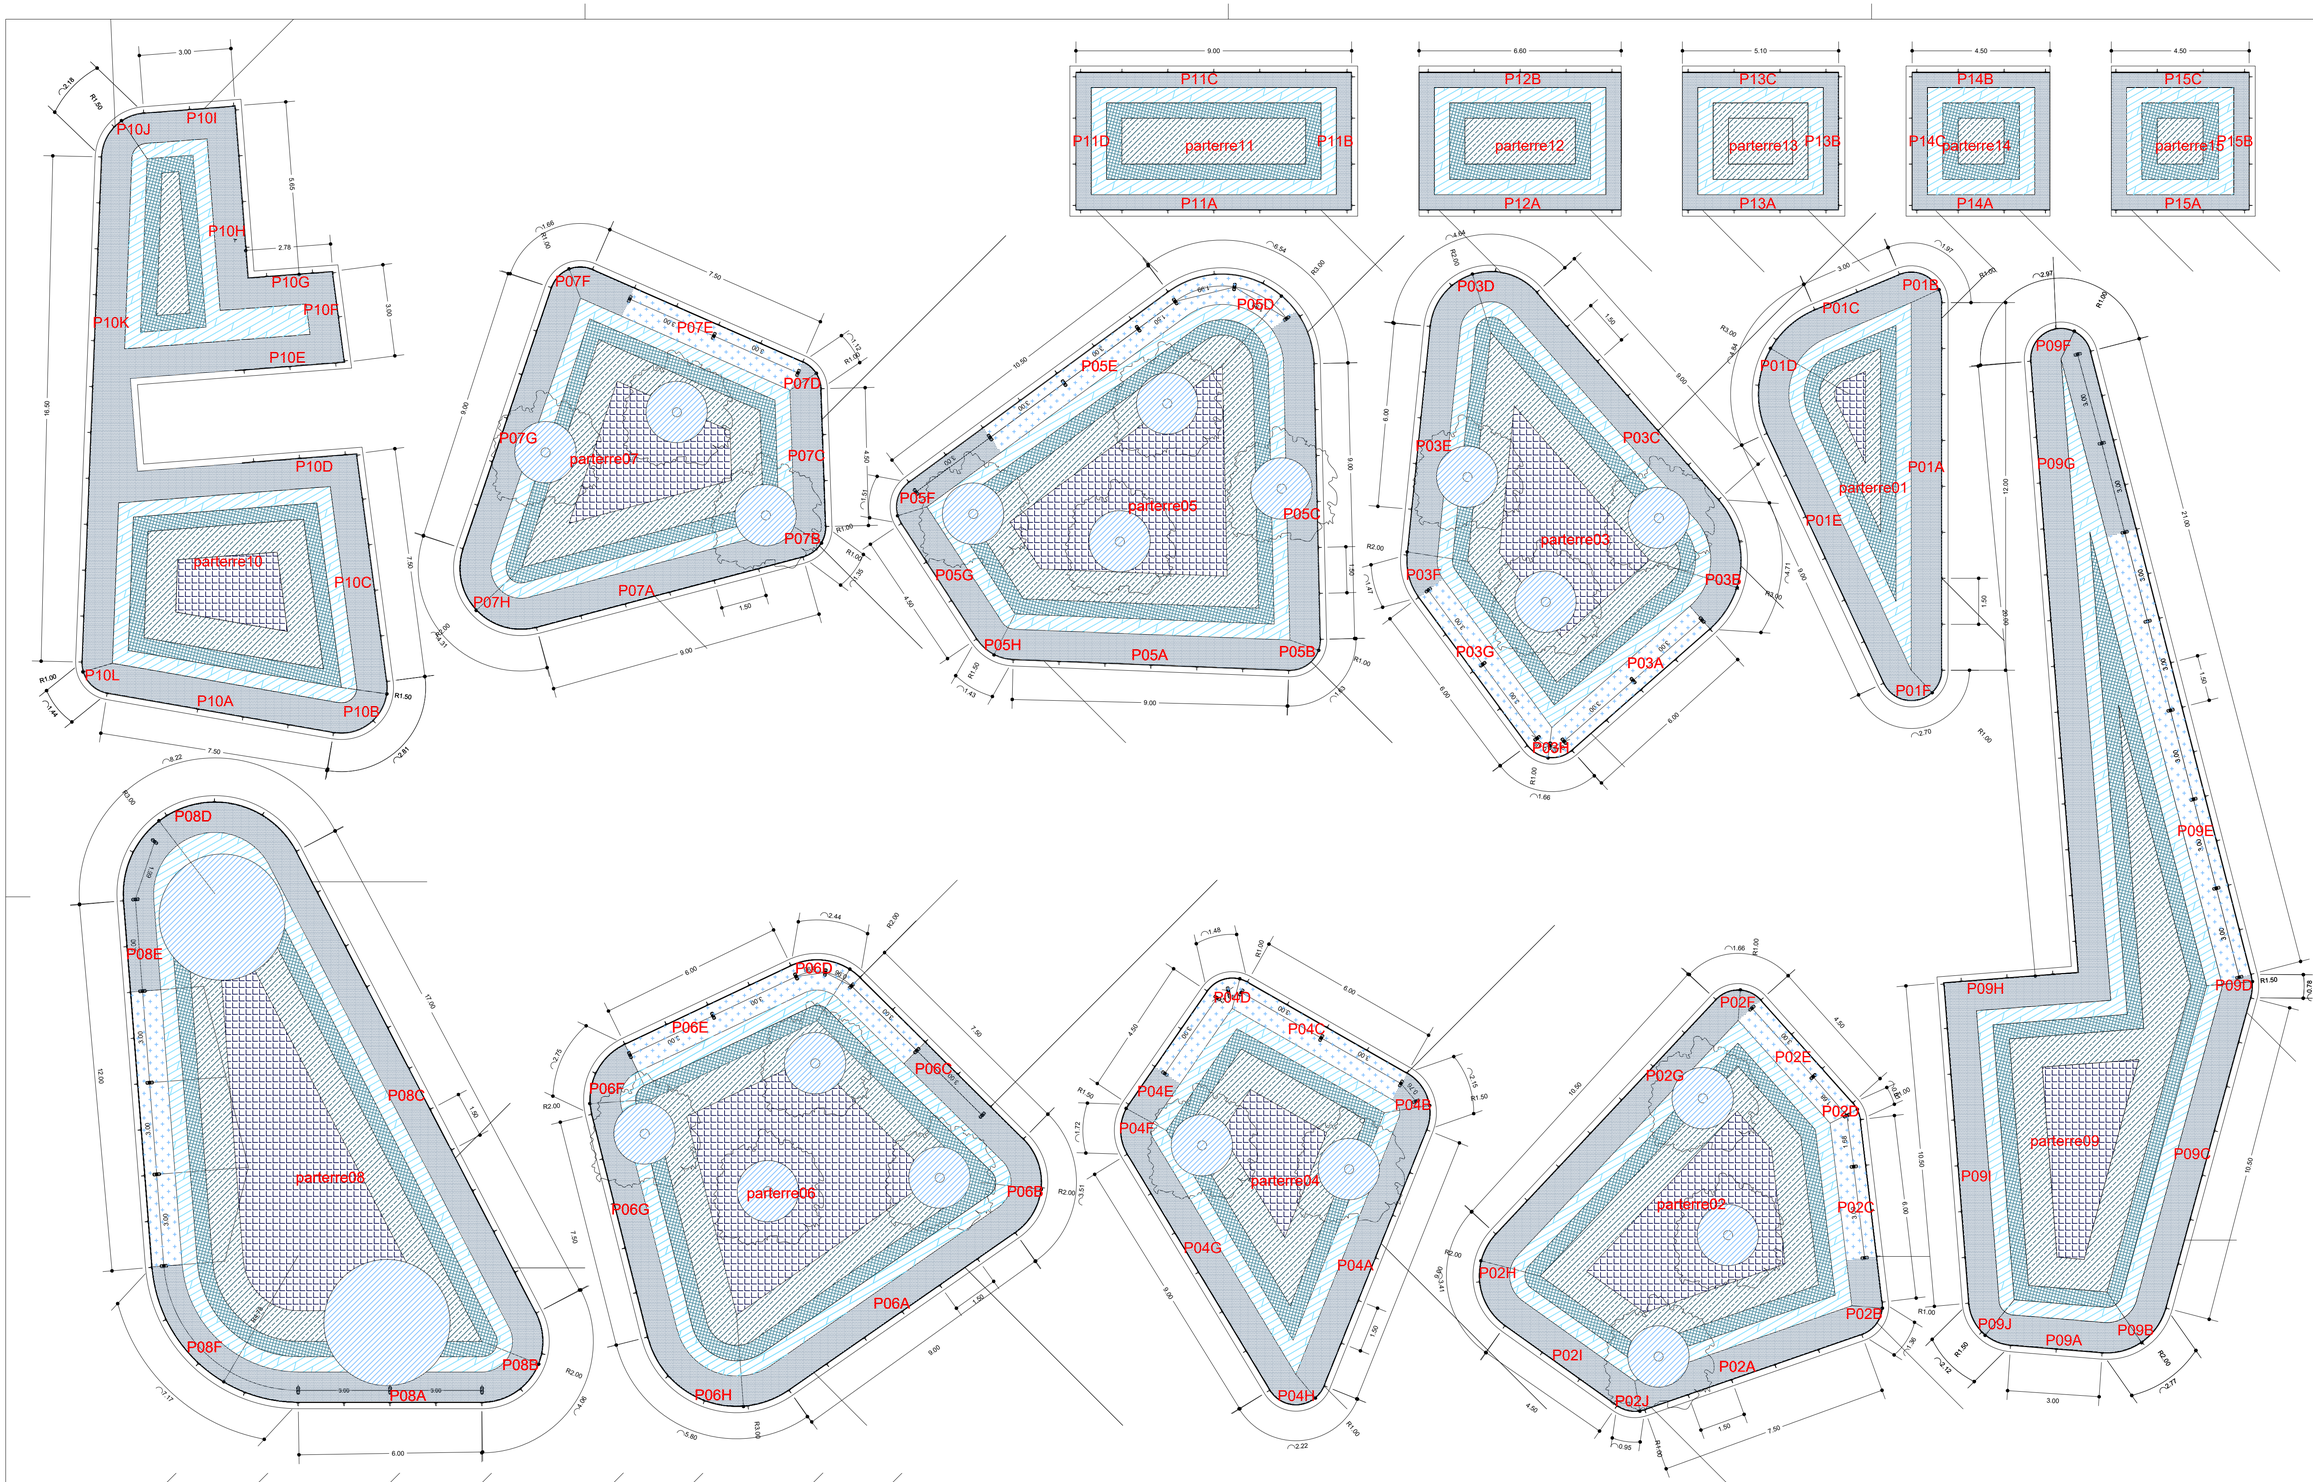

NOTA: Debido a la problemática de cargas sbre la losa se establecen las alturas correspondientes de EPS y tierra para cada tipo de vegetación obteniendo así varios planos distintos por parterres. De este modo, los árboles tendrán un relleno de EPS de 40cm y 1m de tierra; las trepadoras 40cm EPS-70cm tierra, y por último arbustiva mantendrá un espesor de 40cm de tierra, pero variará según su posición dentro del parterre (extremos o centrado) el espesor de EPS entre 70 y 110 cm.
La losa del aparcamiento posee una pendiente media del 2%. Teniendo en cuenta esta pendiente y la creación de un plano horizontal continuo de palastros en la cara superior de los parterres conlleva una diferencia de cota de aproximadamente 10 cm menos de altura que en las caras norestes. El despiece de alturas de EPS variará por tanto, 10 cm entre ambas caras. En el plano están dibujadas NE. Por tanto, la relación entre alturas dentro de un parterre será: 30cm SO,40cm NE / 60cmSO;70cm NE / 70cmSO;80cm NE / 80cmSO;90cmNE / 90cmSO;100cmNE / 100cmSO; 110cmNE)

NOTA:
Toda la estructura metálica estará protegida con minio electrolítico y pintura en esmalte color RAL 9006.

ESCALA: 1:100

plano PU.04 01.01

REF.SLMRO-PU-040101

Desarrollo Constructivo

Parterres

Planta de parterres

EL ARQUITECTO,
HÉCTOR FERNANDEZ ELORZA

ARQUITECTURA–URBANISMO
Paseo Rosa Egipciaca, 22
50006 ZARAGOZA

Lignum S.L.

DICIEMBRE 2021

PROYECTO DE URBANIZACIÓN

PLAZA DE SALAMERO

ZARAGOZA