
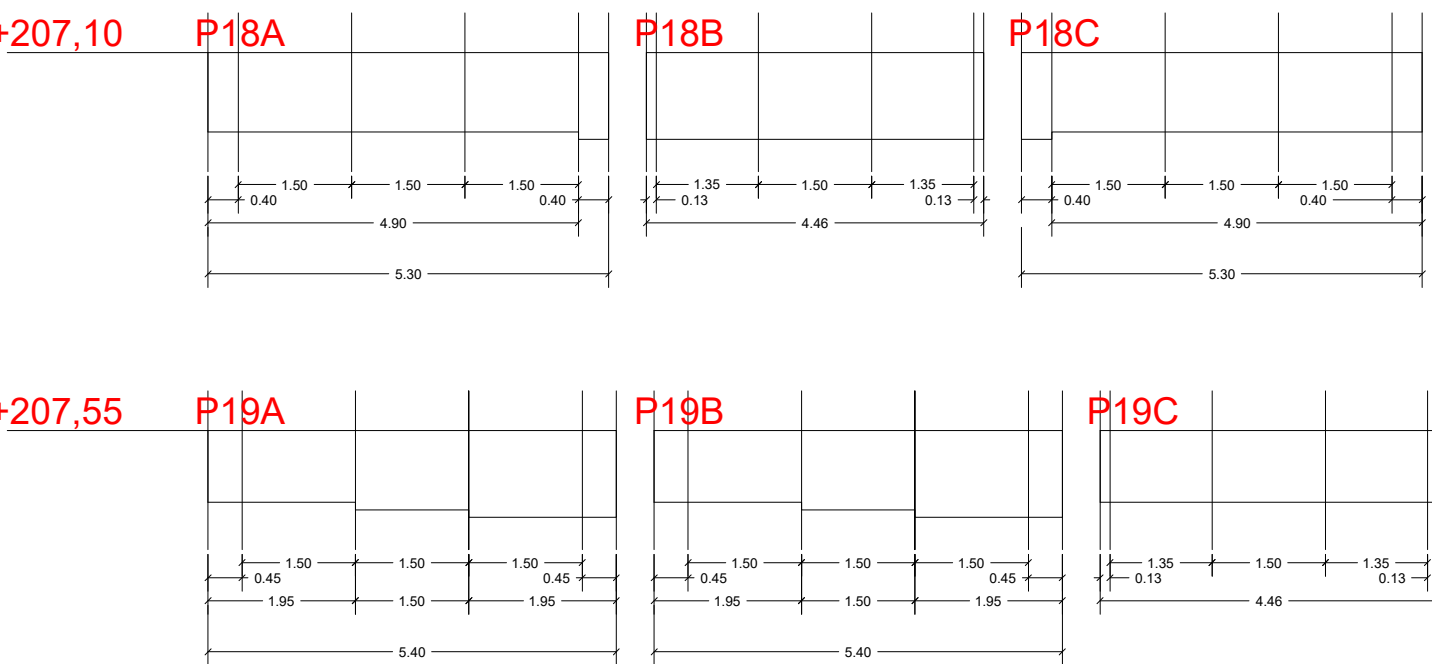



ALZADO DESPIECE DE PALASTROS POR PARTERRE

escala 1/100

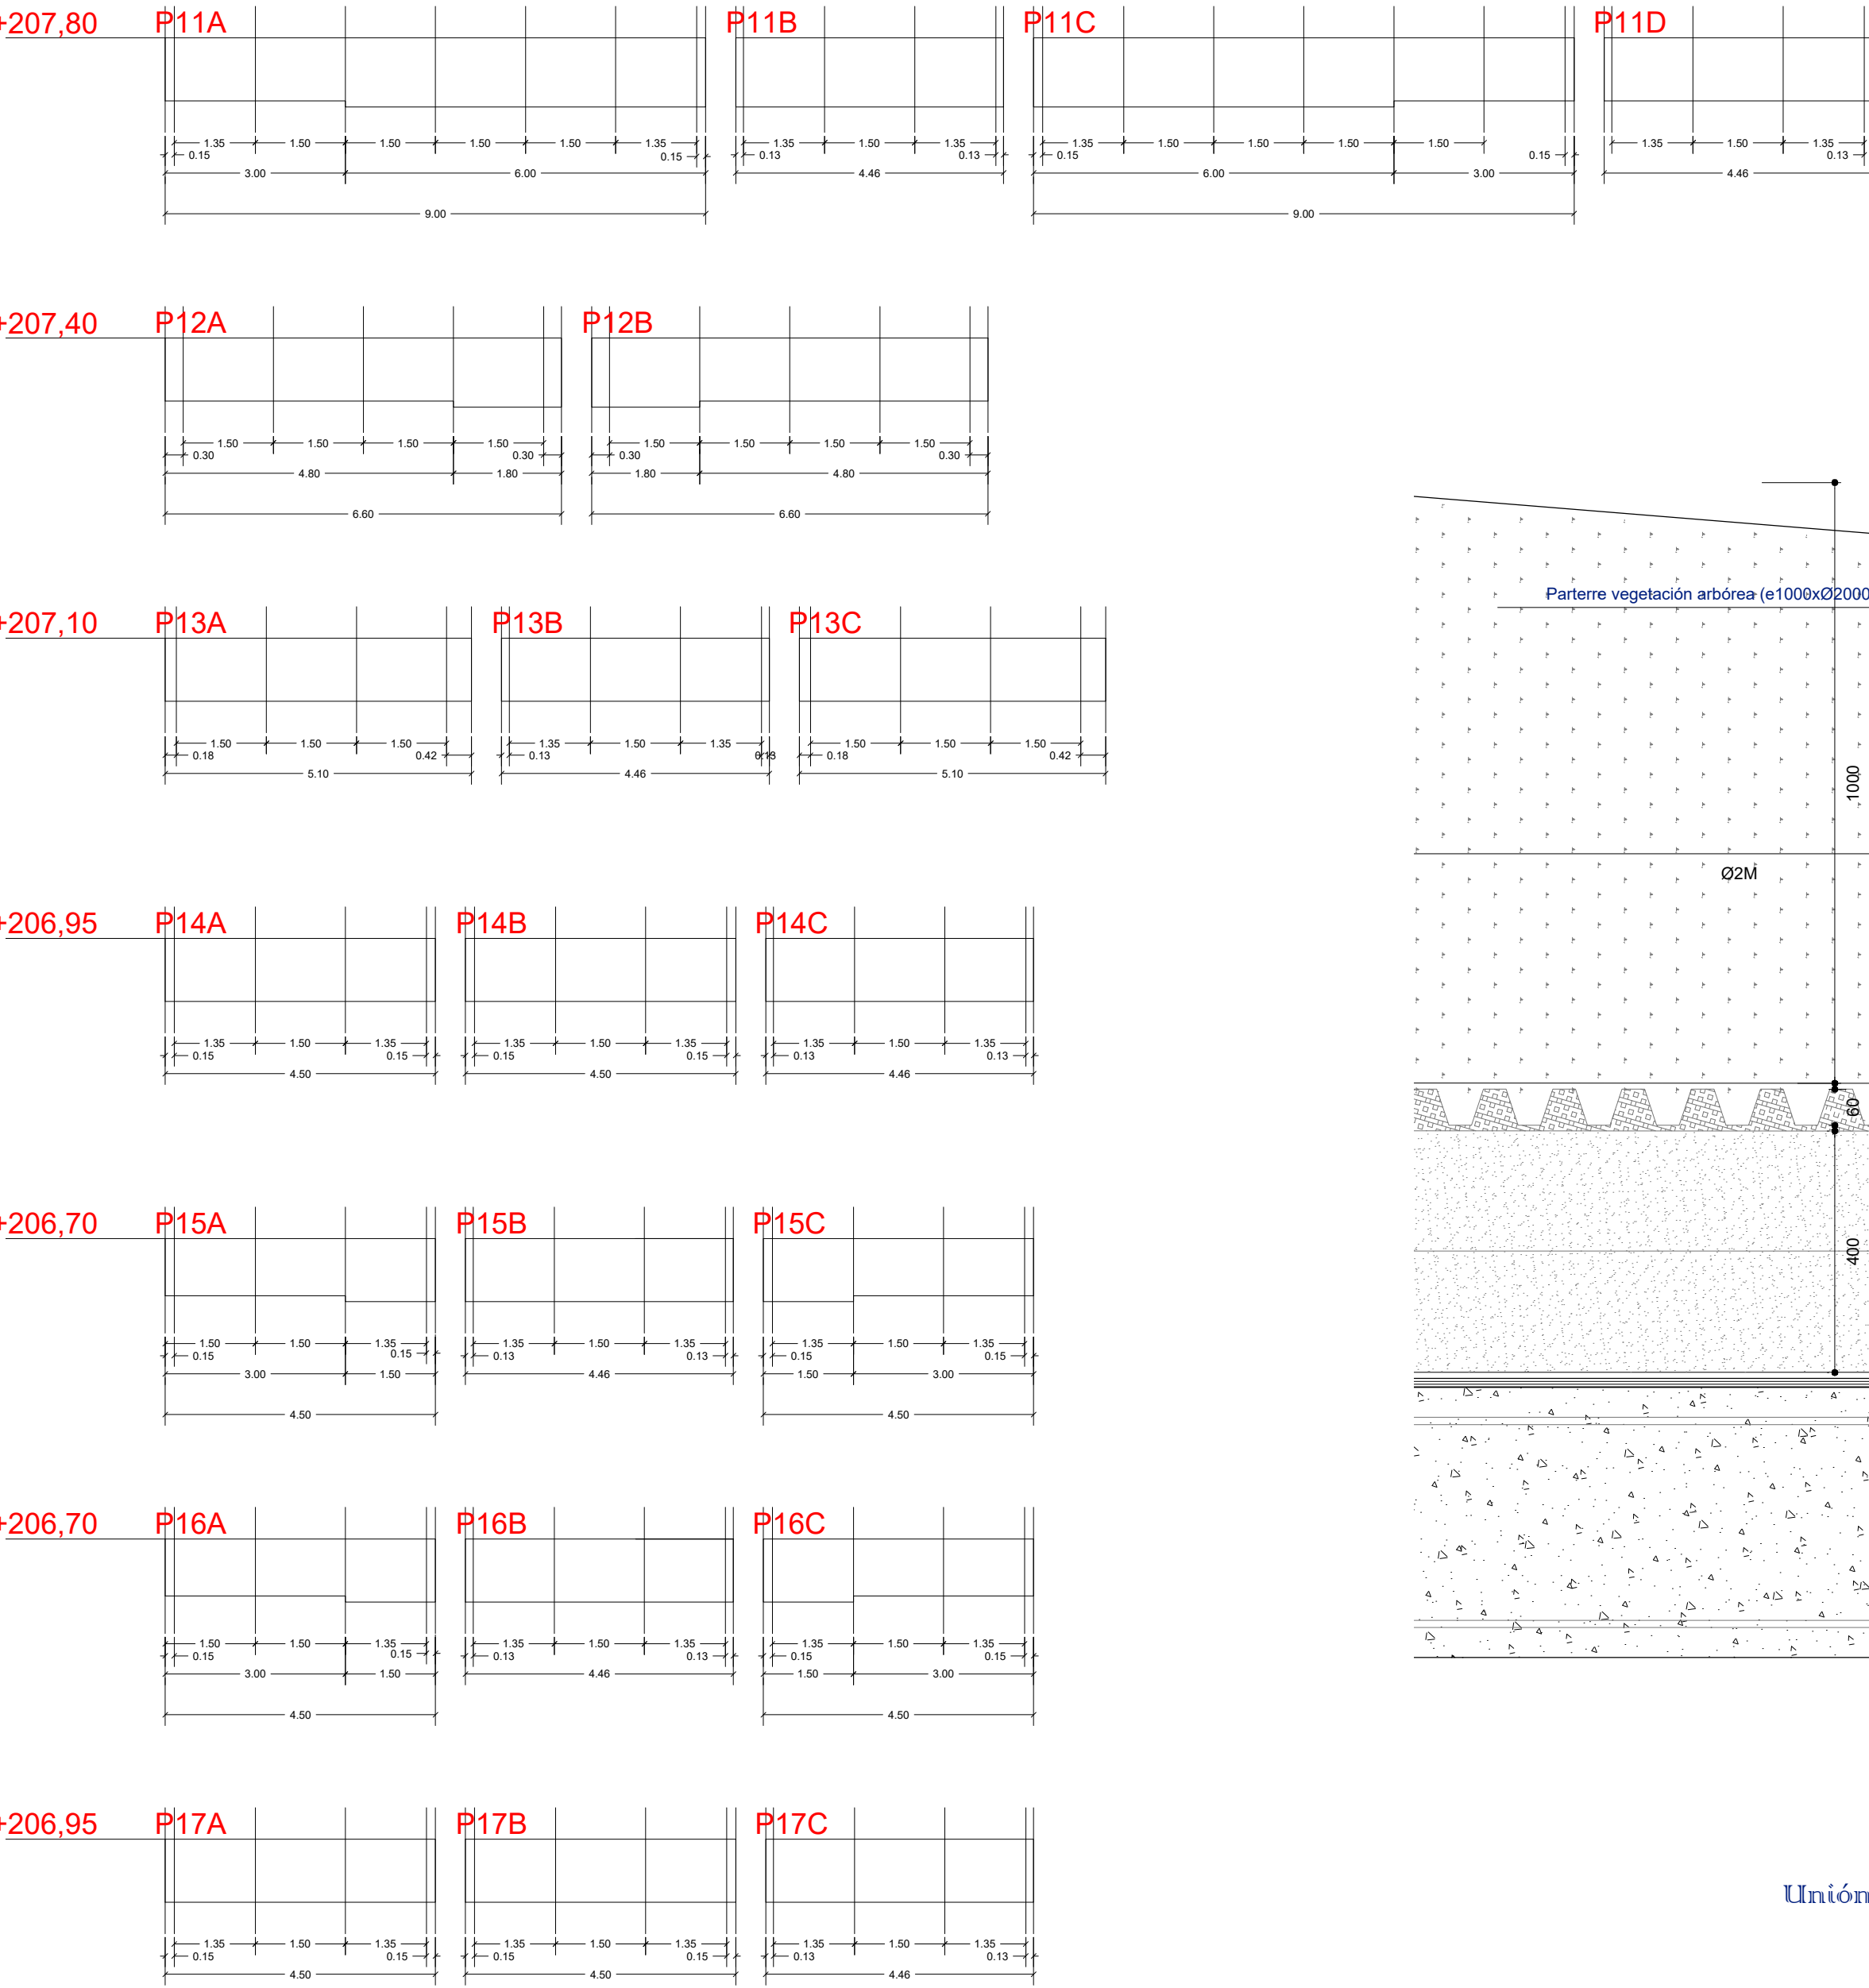


POSICIÓN EN PLANTA

escala 1/500

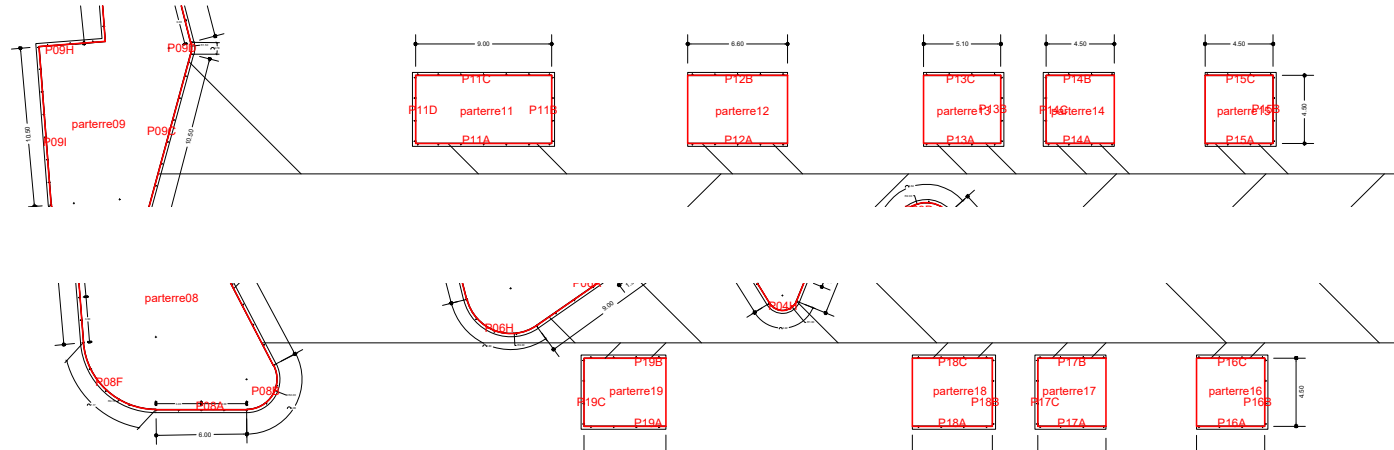


DETALLE PARTERRE, PALASTRO Y PAVIMENTO

escala 1/10

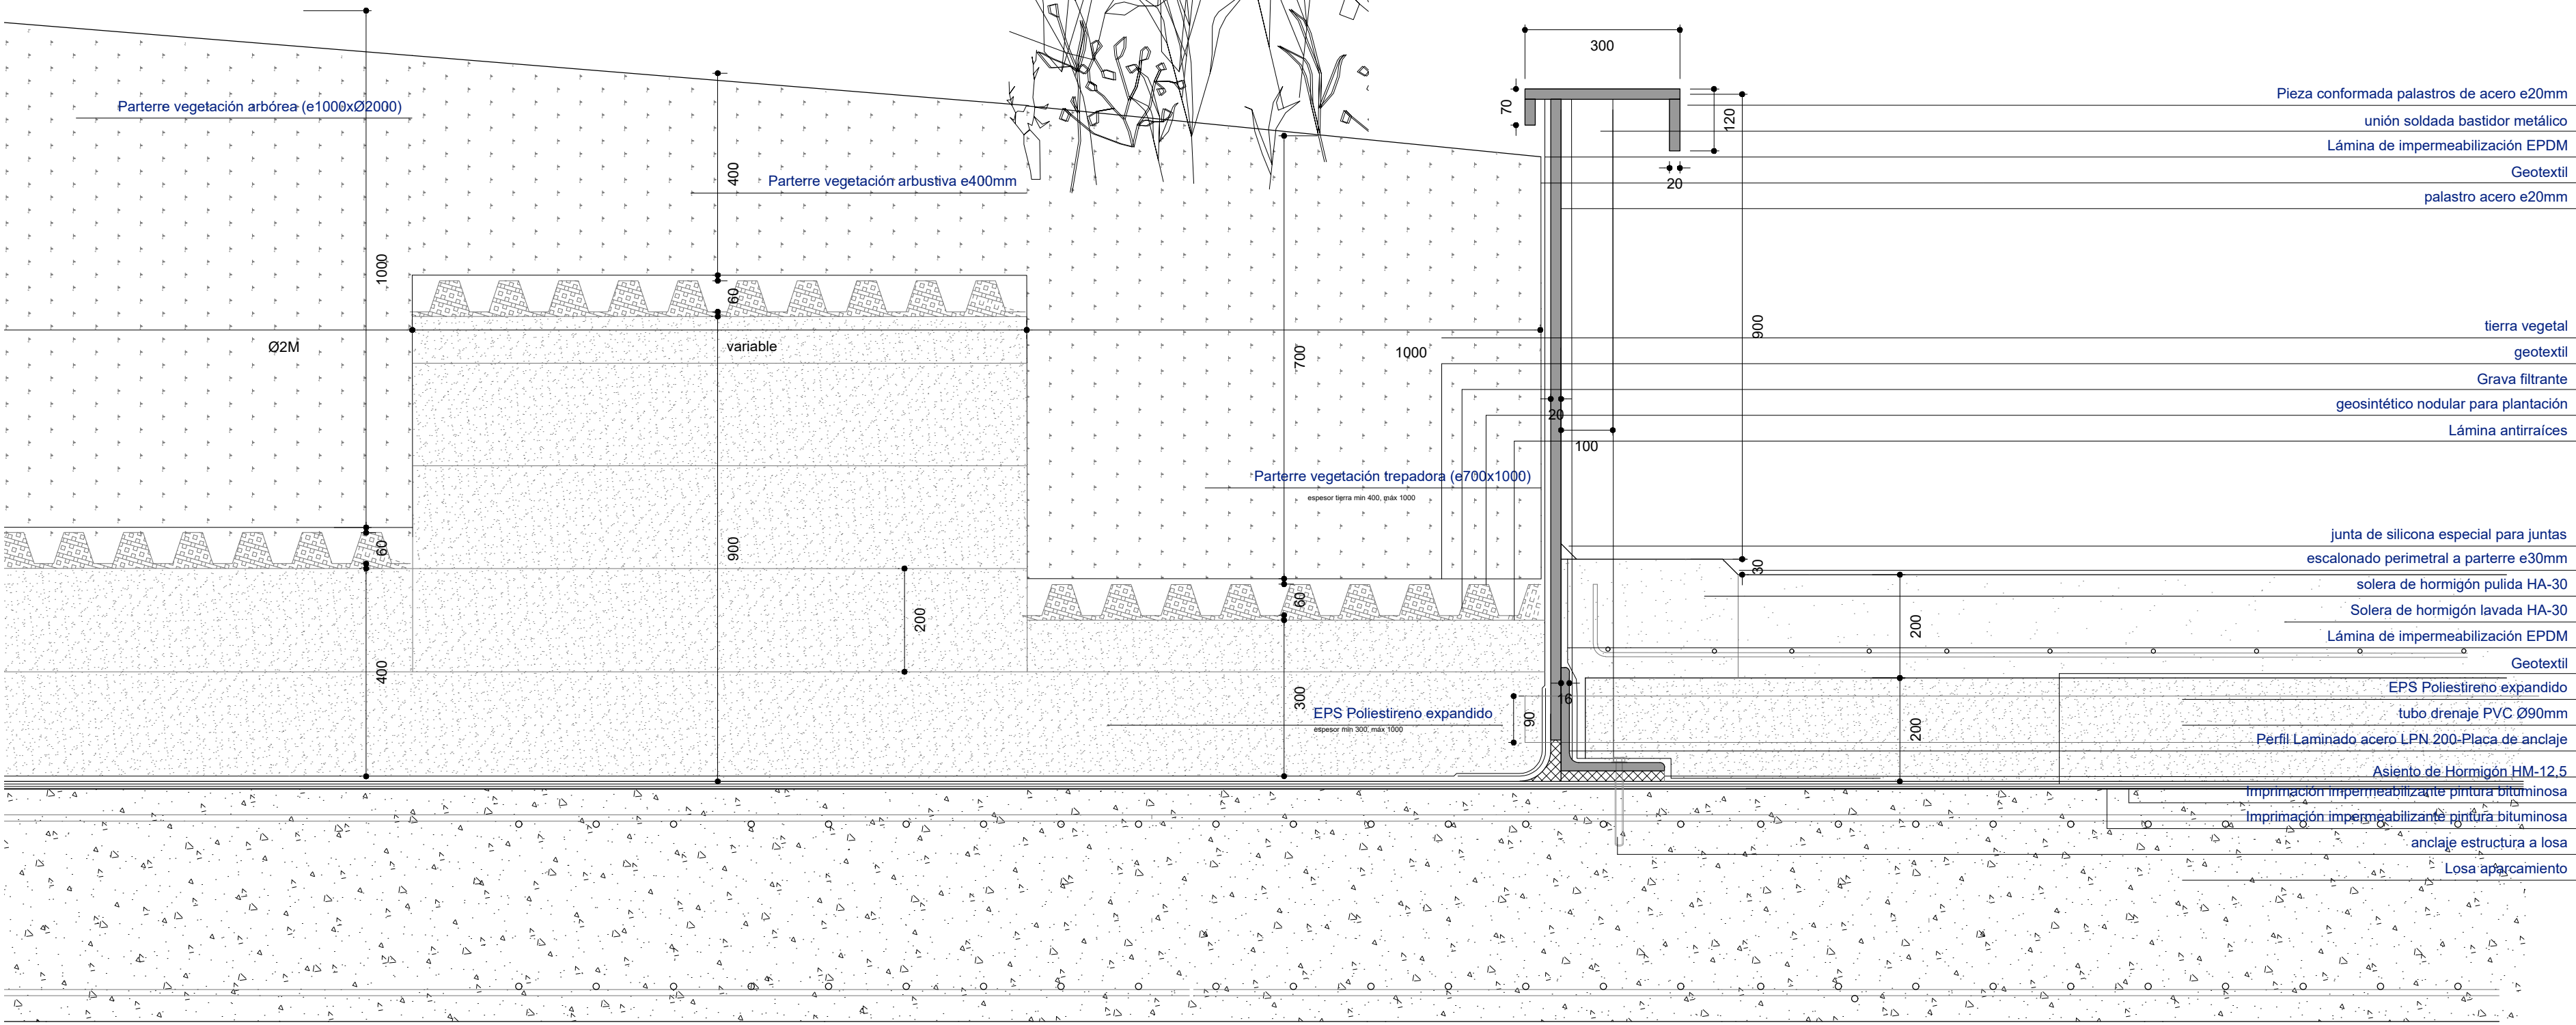

DETALLE IMPERMEABILIZACIÓN EPDM

escala 1/20

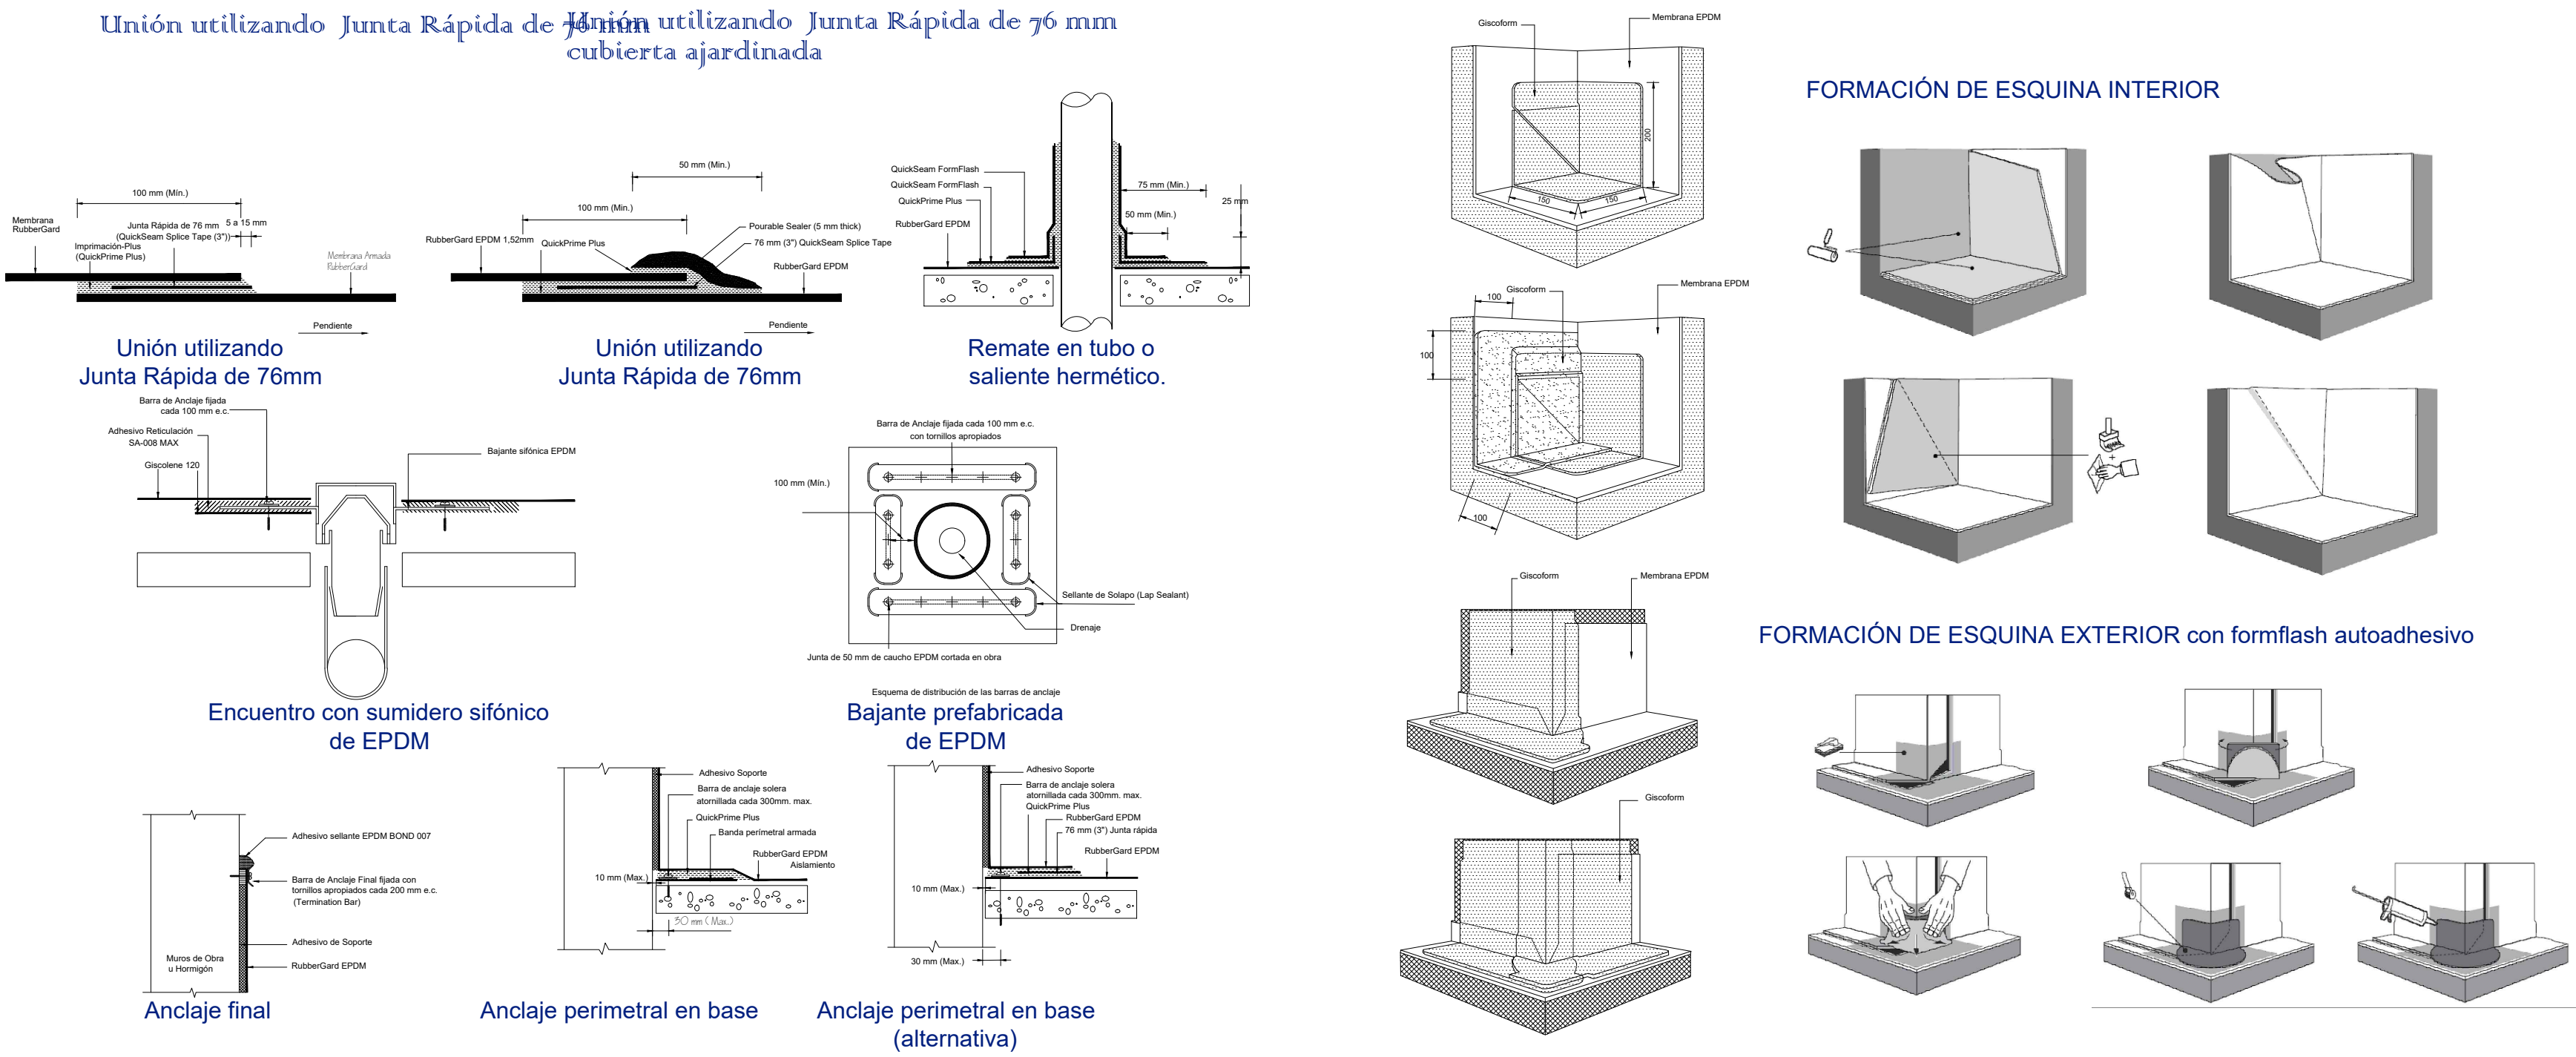

NOTA:  
Toda la estructura metálica estará protegida con minio electrolítico y pintura en esmalte color RAL 9006.