PÉRGOLAS. ILUMINACIÓN

escala 1/100

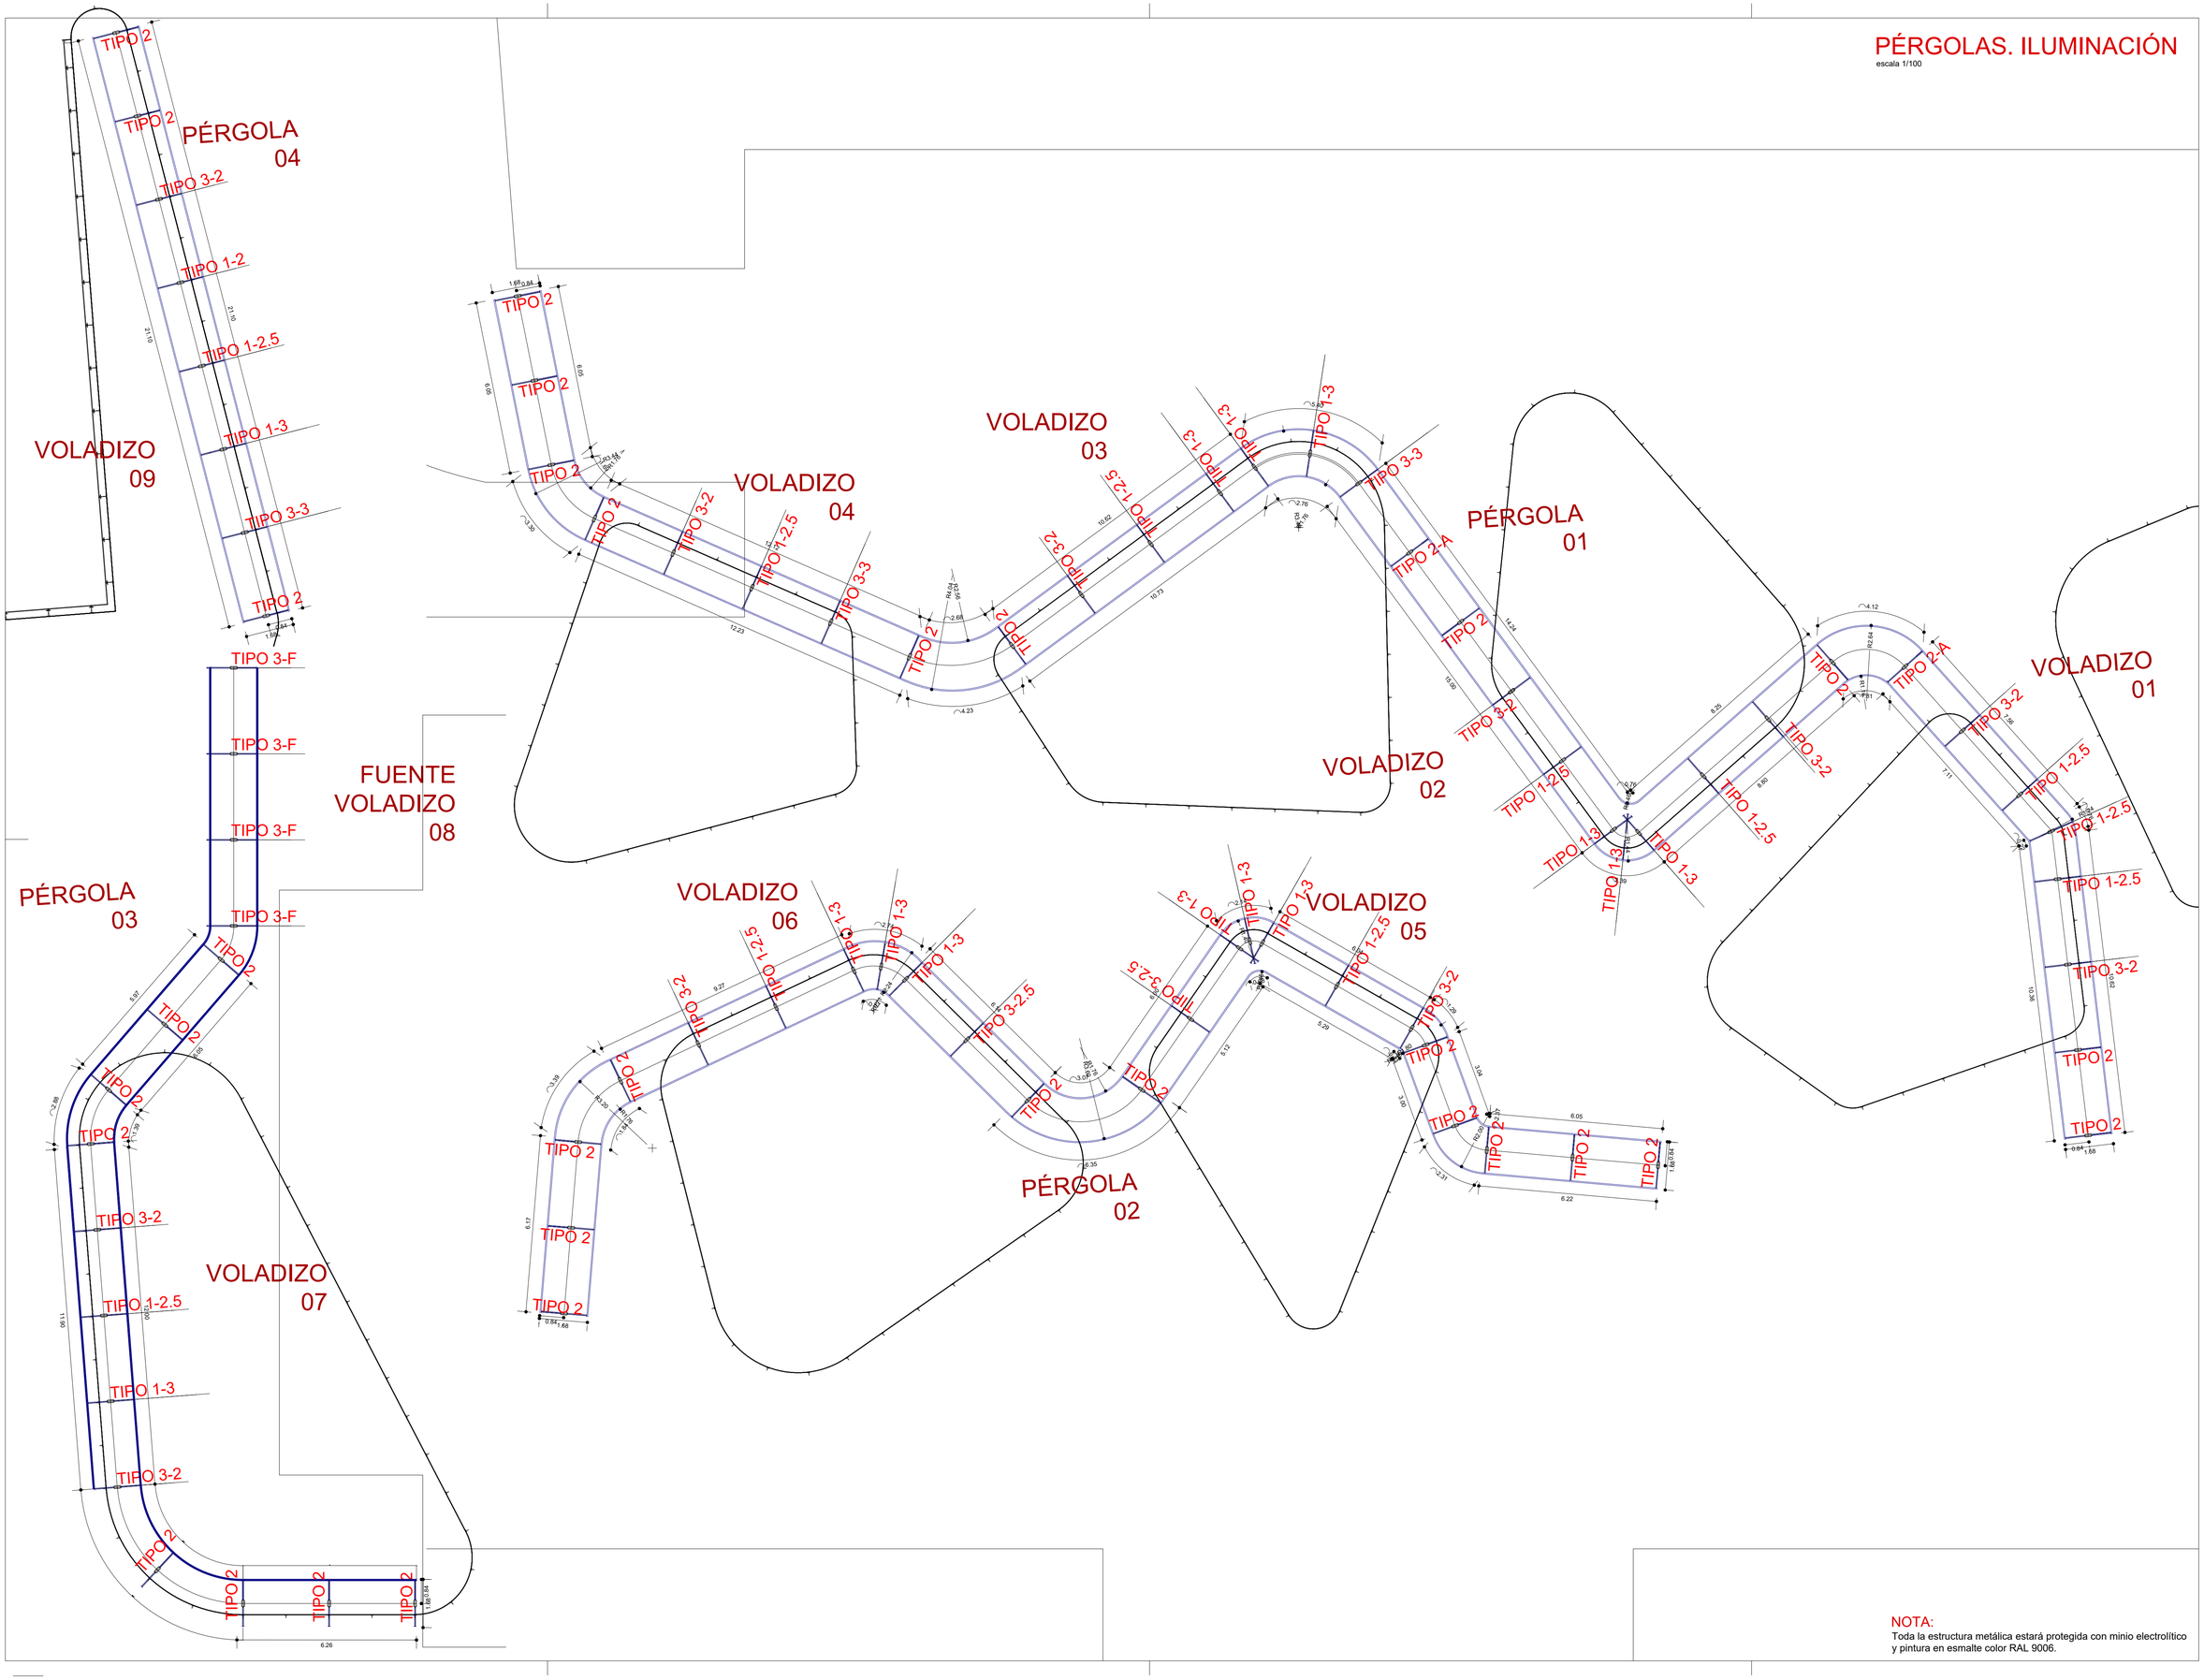

NOTA:
Toda la estructura metálica estará protegida con minio electrolítico y pintura en esmalte color RAL 9006.

ESCALA: 1:100

plano PU.04 02.02

REF: SLMRO-PU-040202

Desarrollo Constructivo
Pérgolas
Planta Iluminación

EL ARQUITECTO,
HÉCTOR FERNANDEZ ELORZA

ARQUITECTURA–URBANISMO
Paseo Rosellón nº 22
50005 ZARAGOZA

LIENUM S.L.

DICIEMBRE 2021

PROYECTO DE URBANIZACIÓN
PLAZA DE SALAMERO
ZARAGOZA