




Detalle Tipo 1- 3M, encuentro superior planos sombra y muro verde

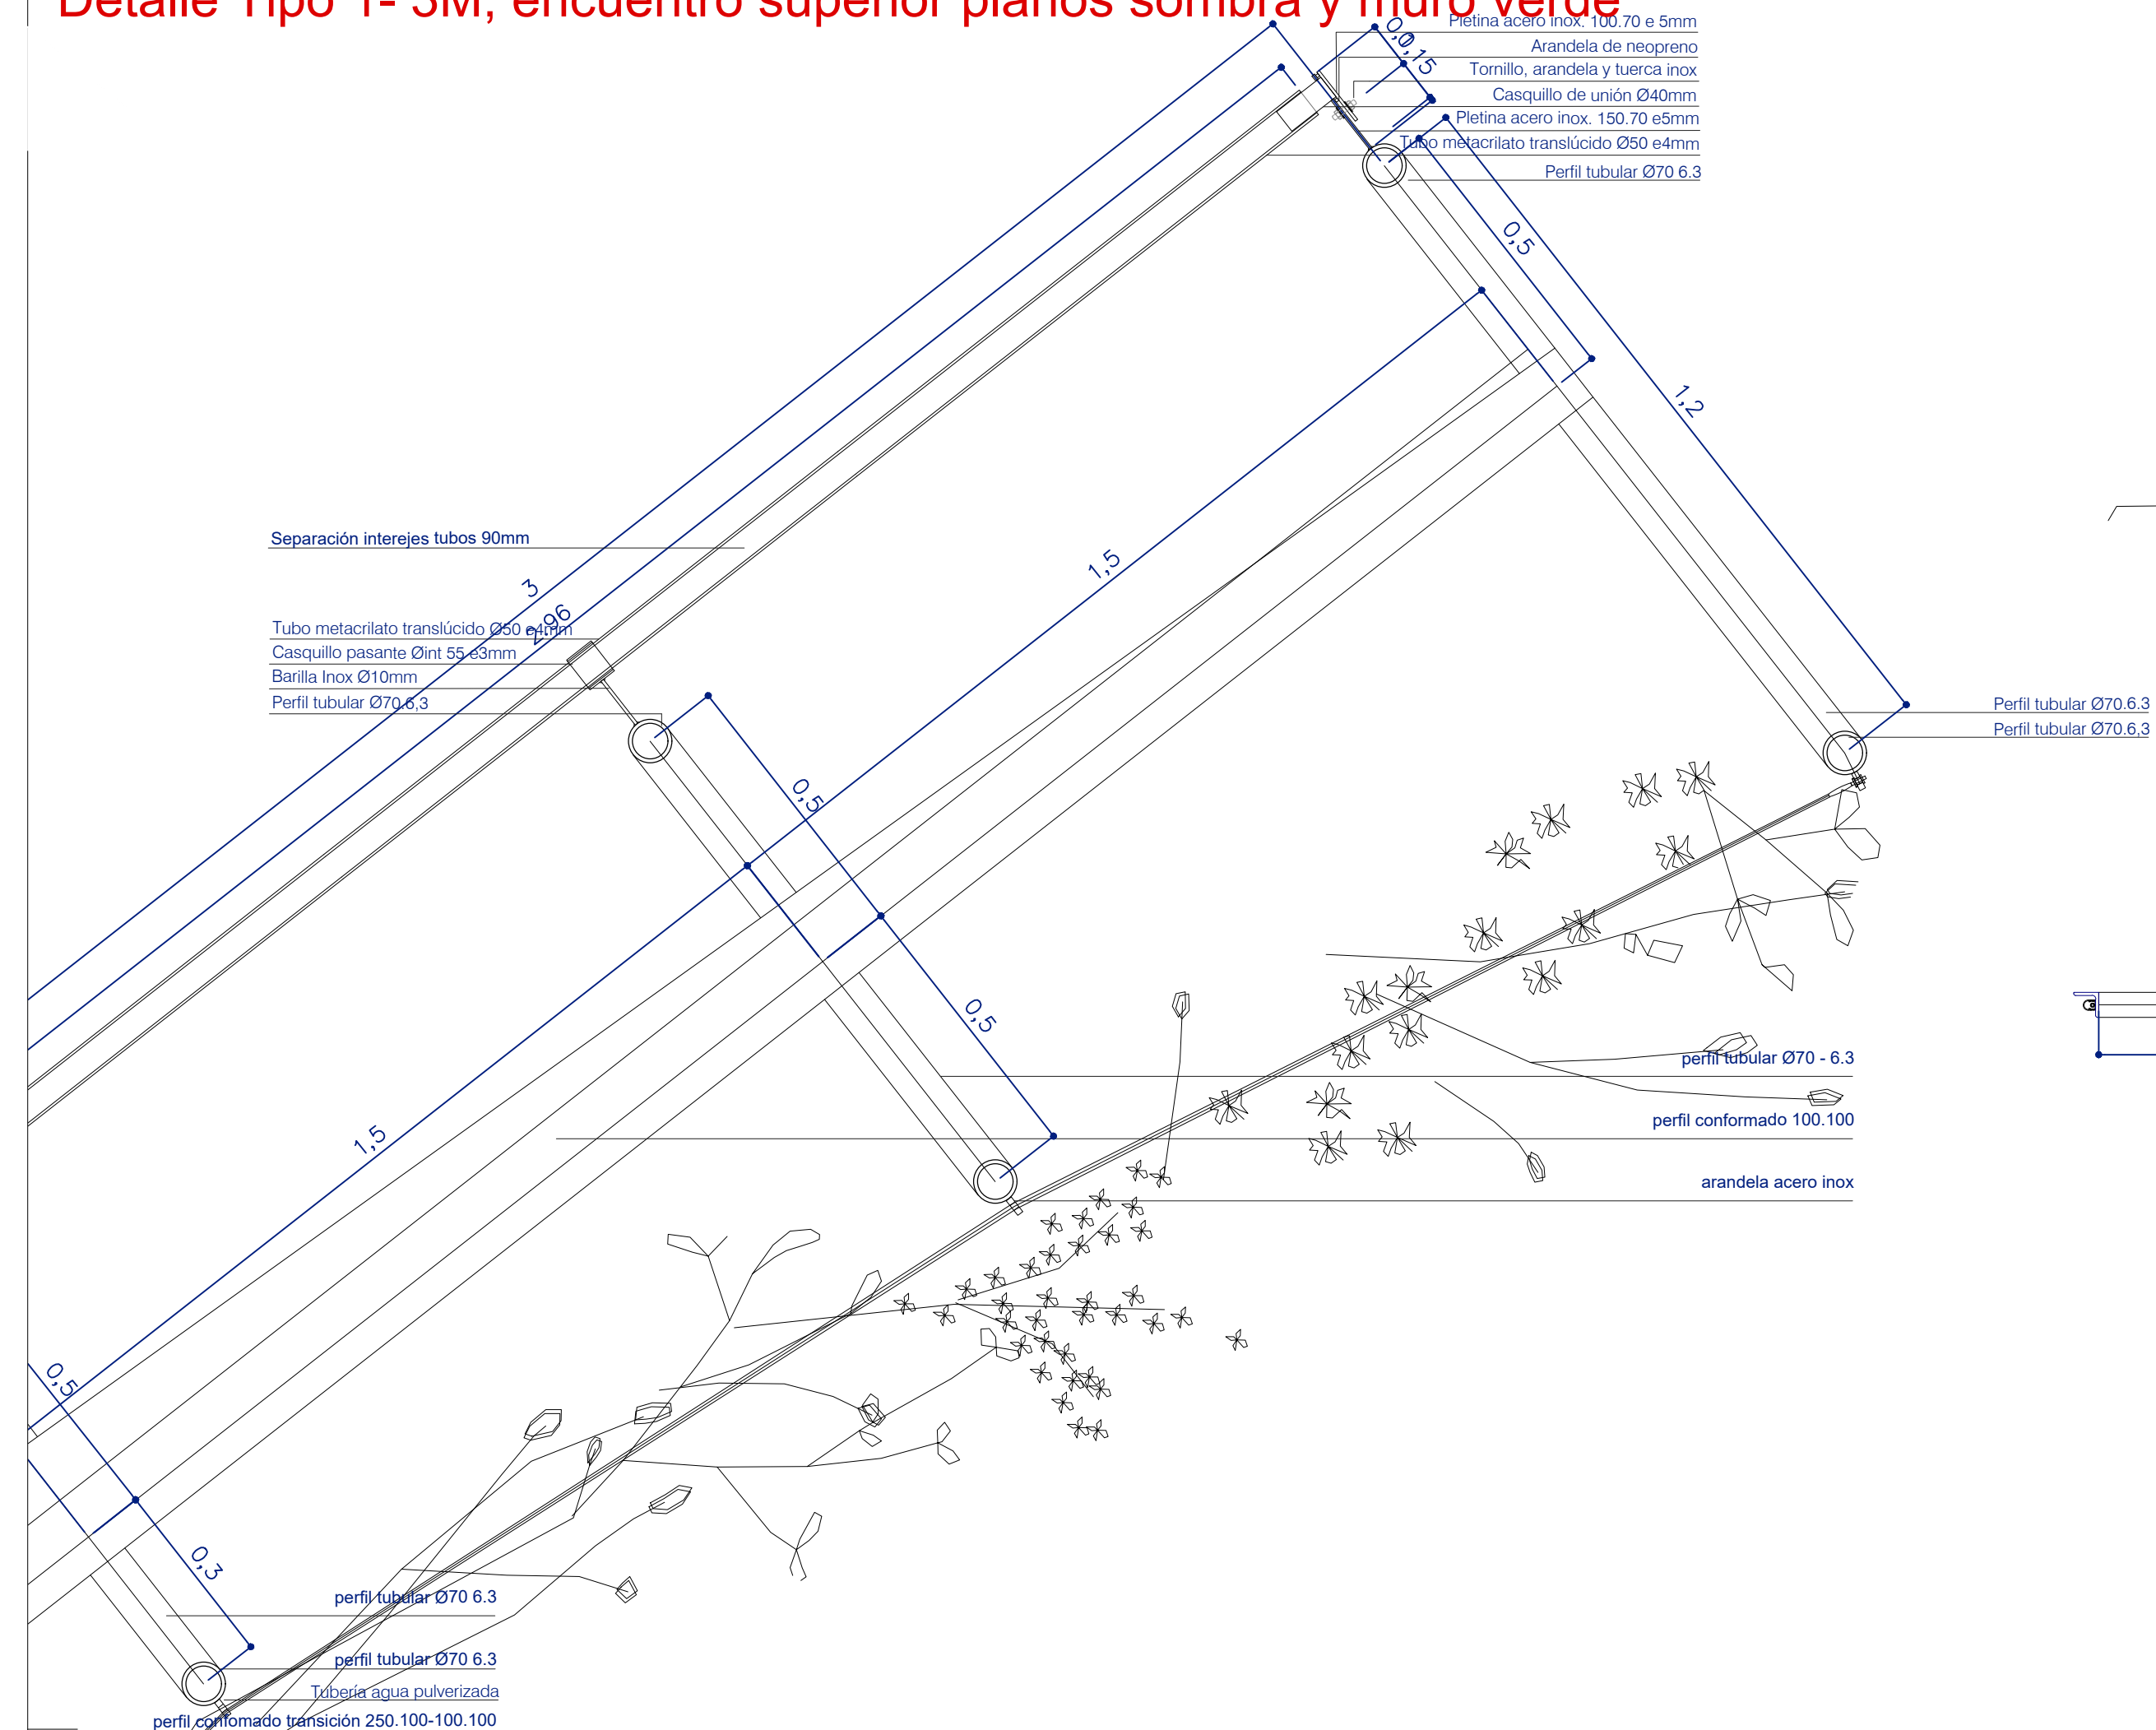


### Detalle Tipo 1- 3M, encuentro inferior, cimentación y anclaje a losa

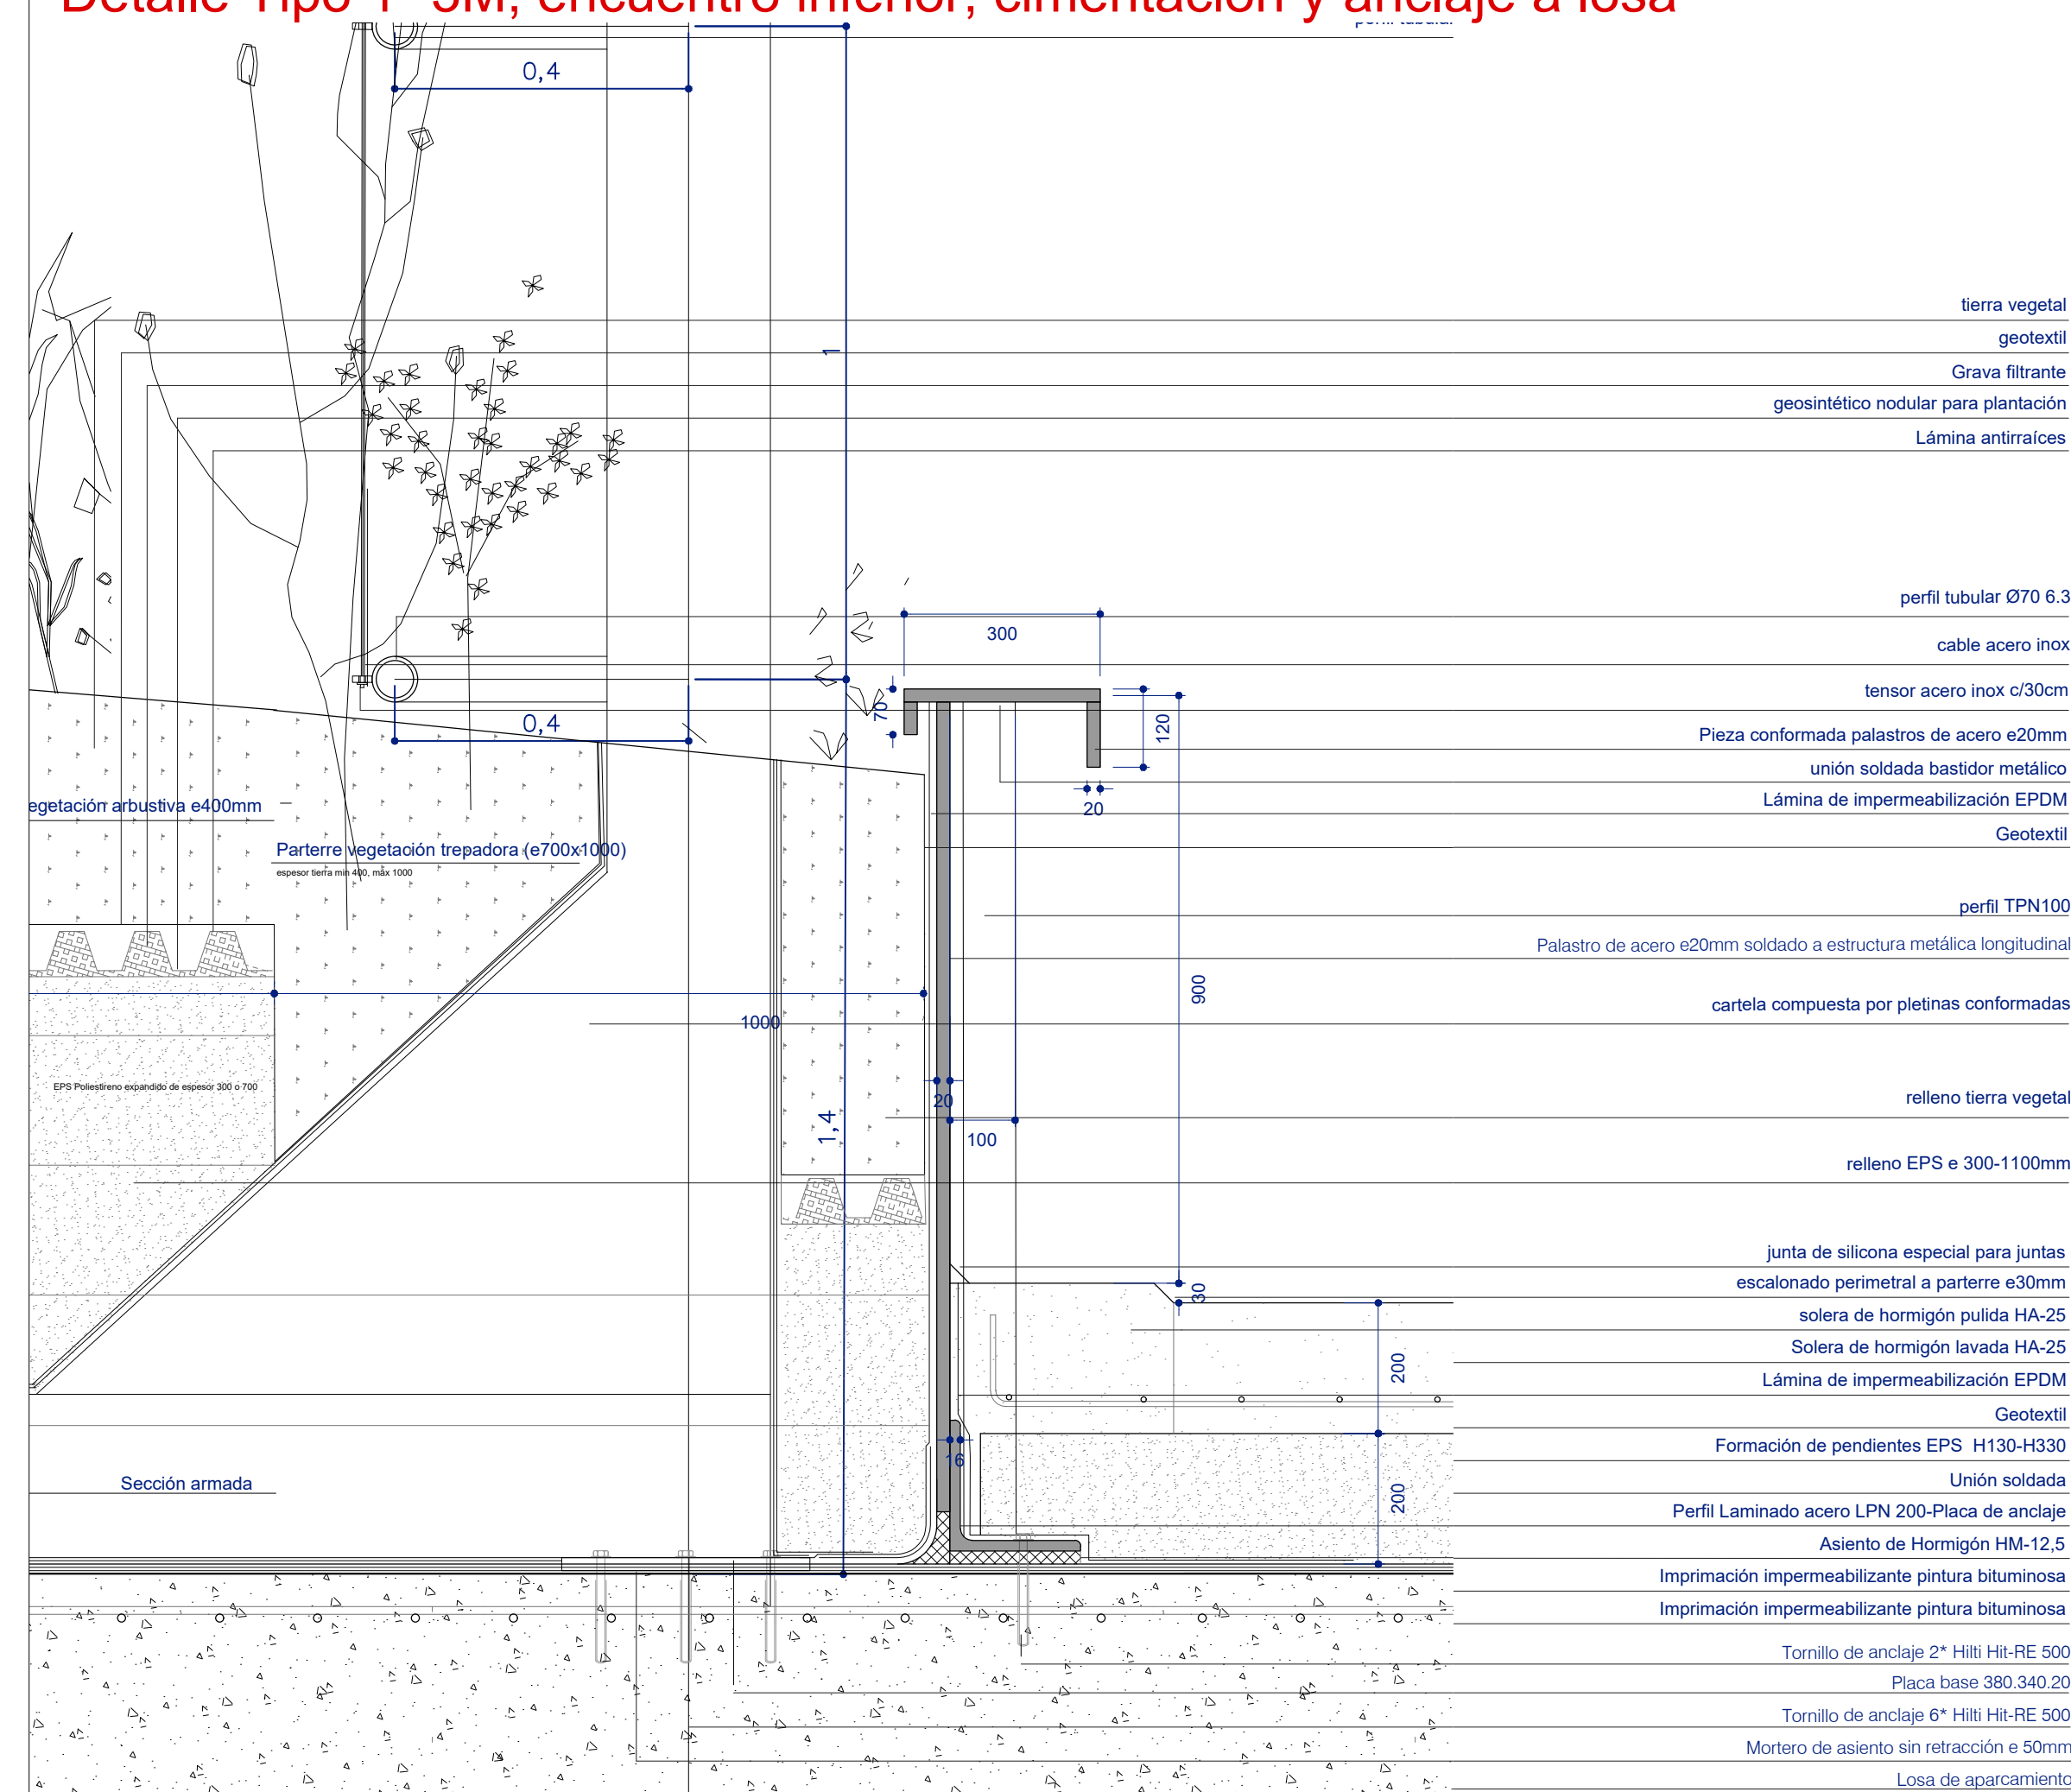


## Detalle Tipo 1- 3M, curvatura e iluminación

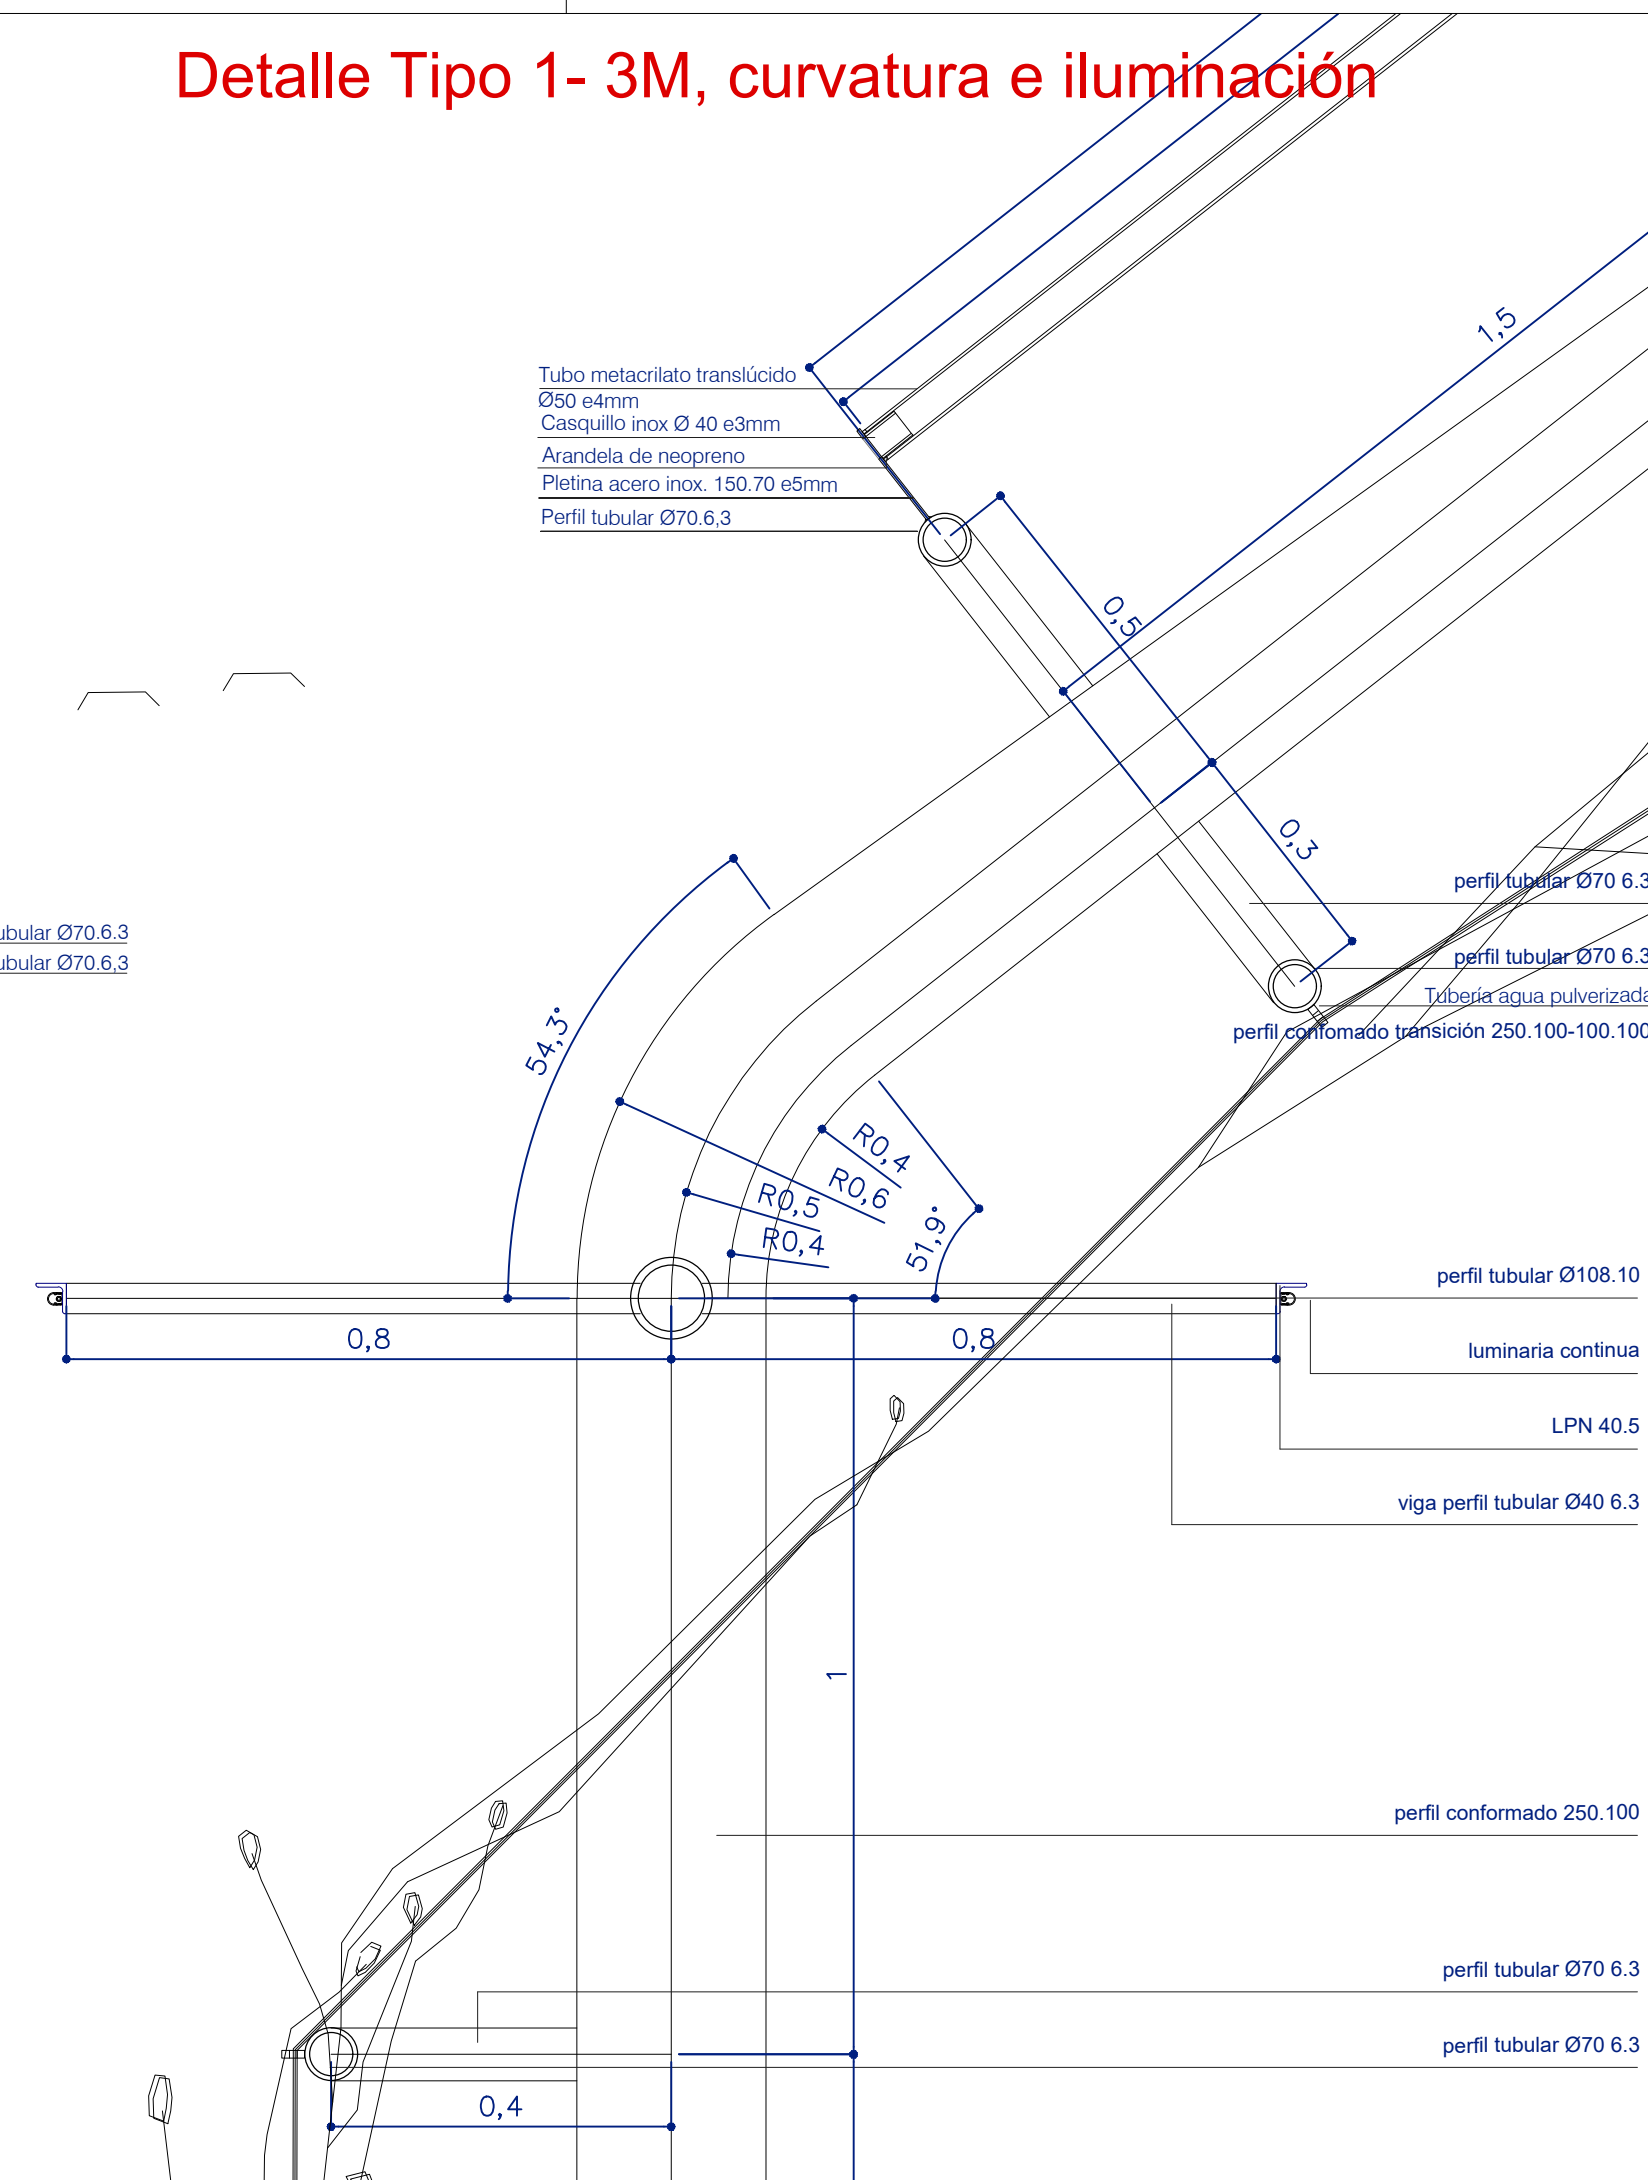


## Detalle Tipo 2- encuentro plano sombra

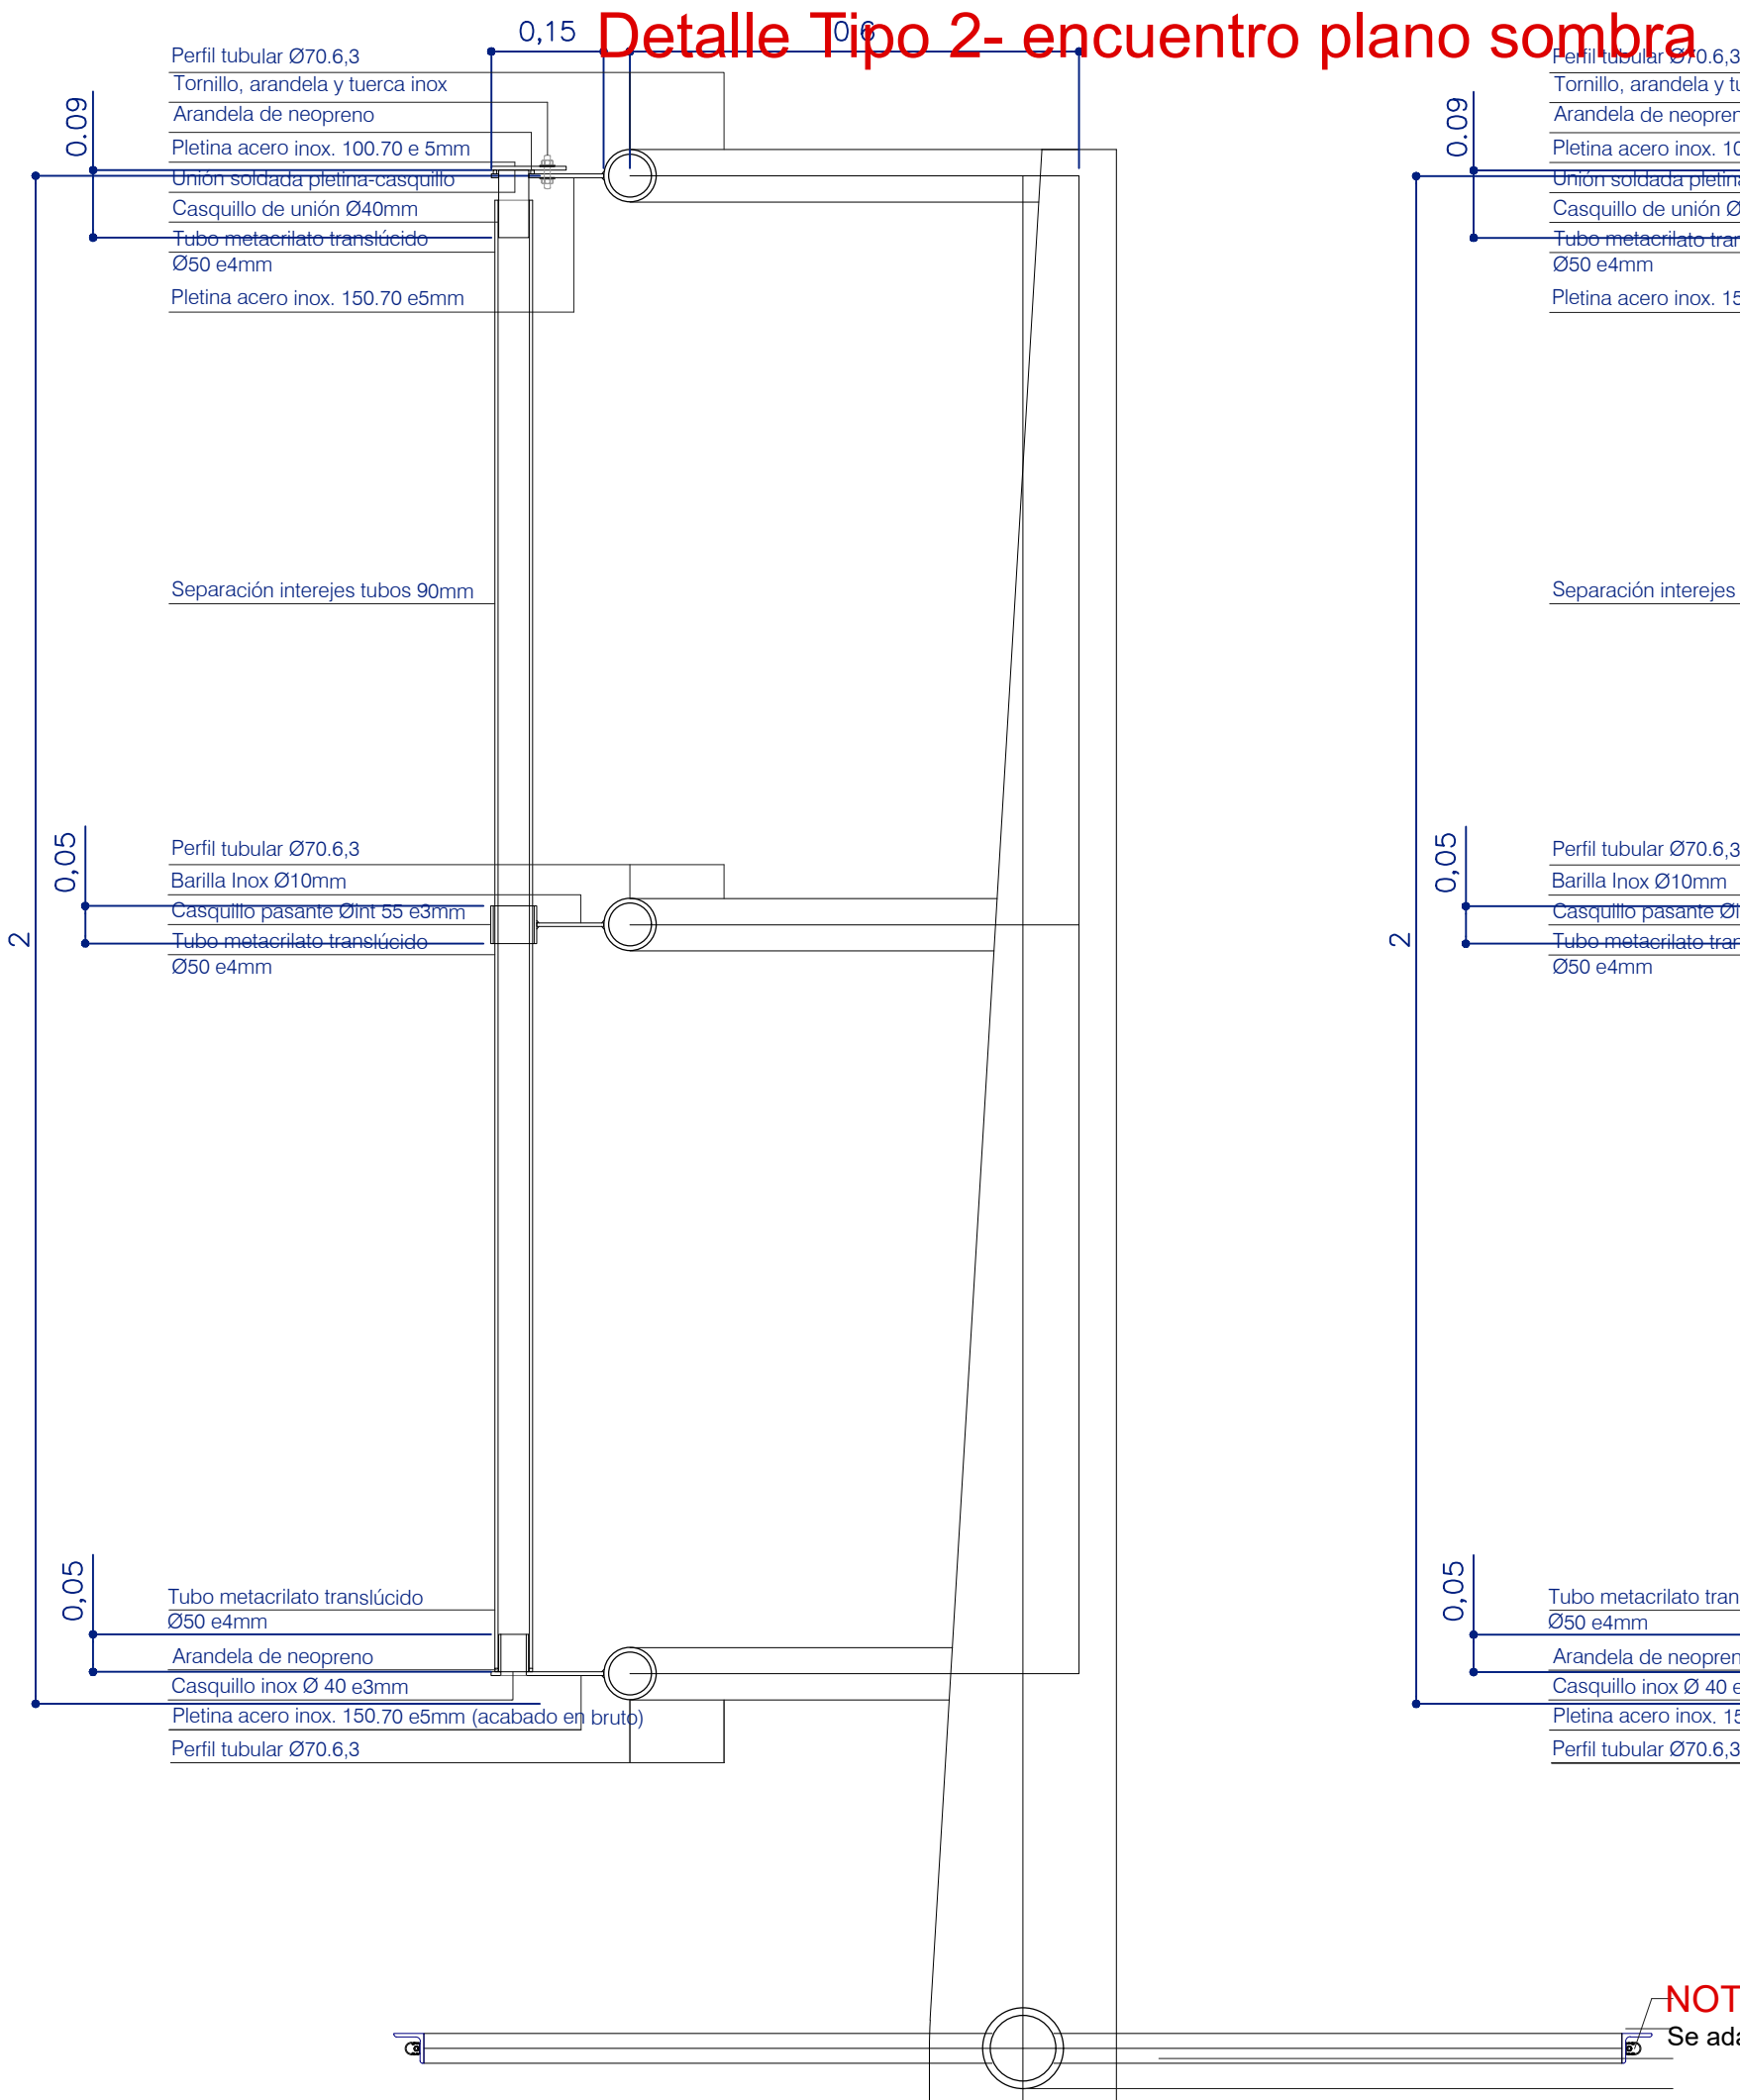

### Detalle Tipo 3- 3M, curvatura y planos sombra

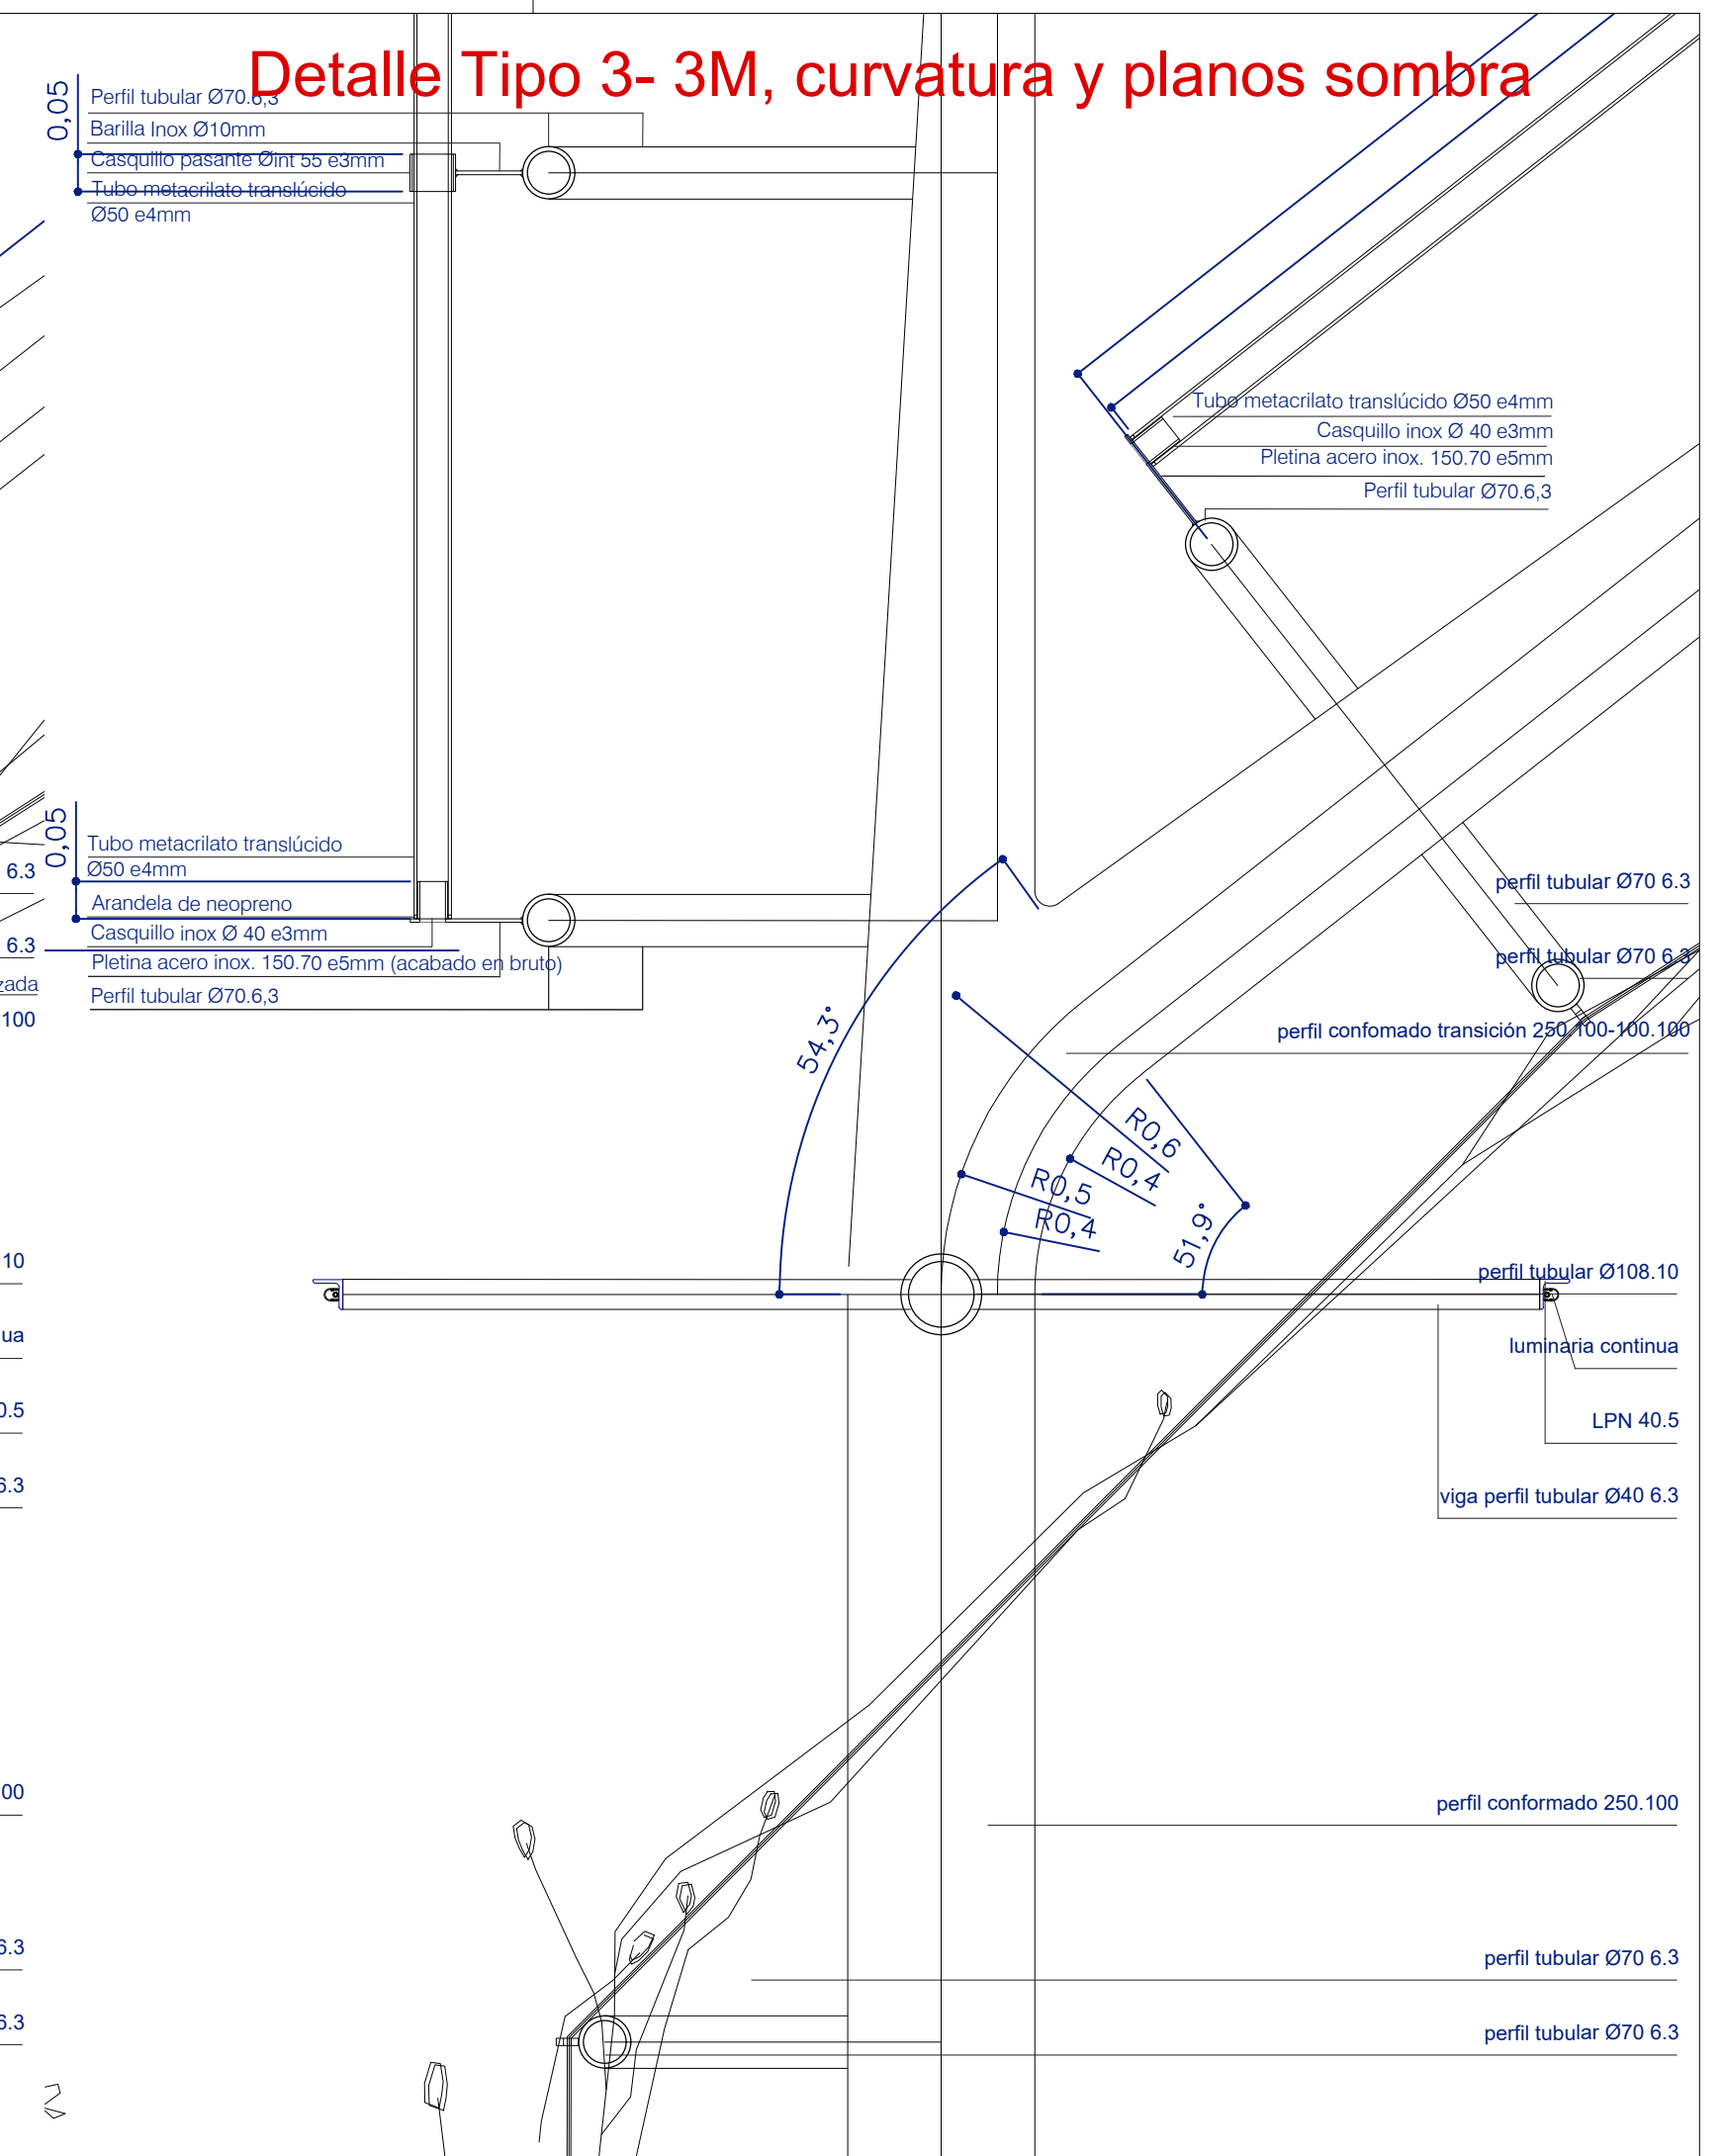

### Detalle Tipo 2-A doble plano de sombra

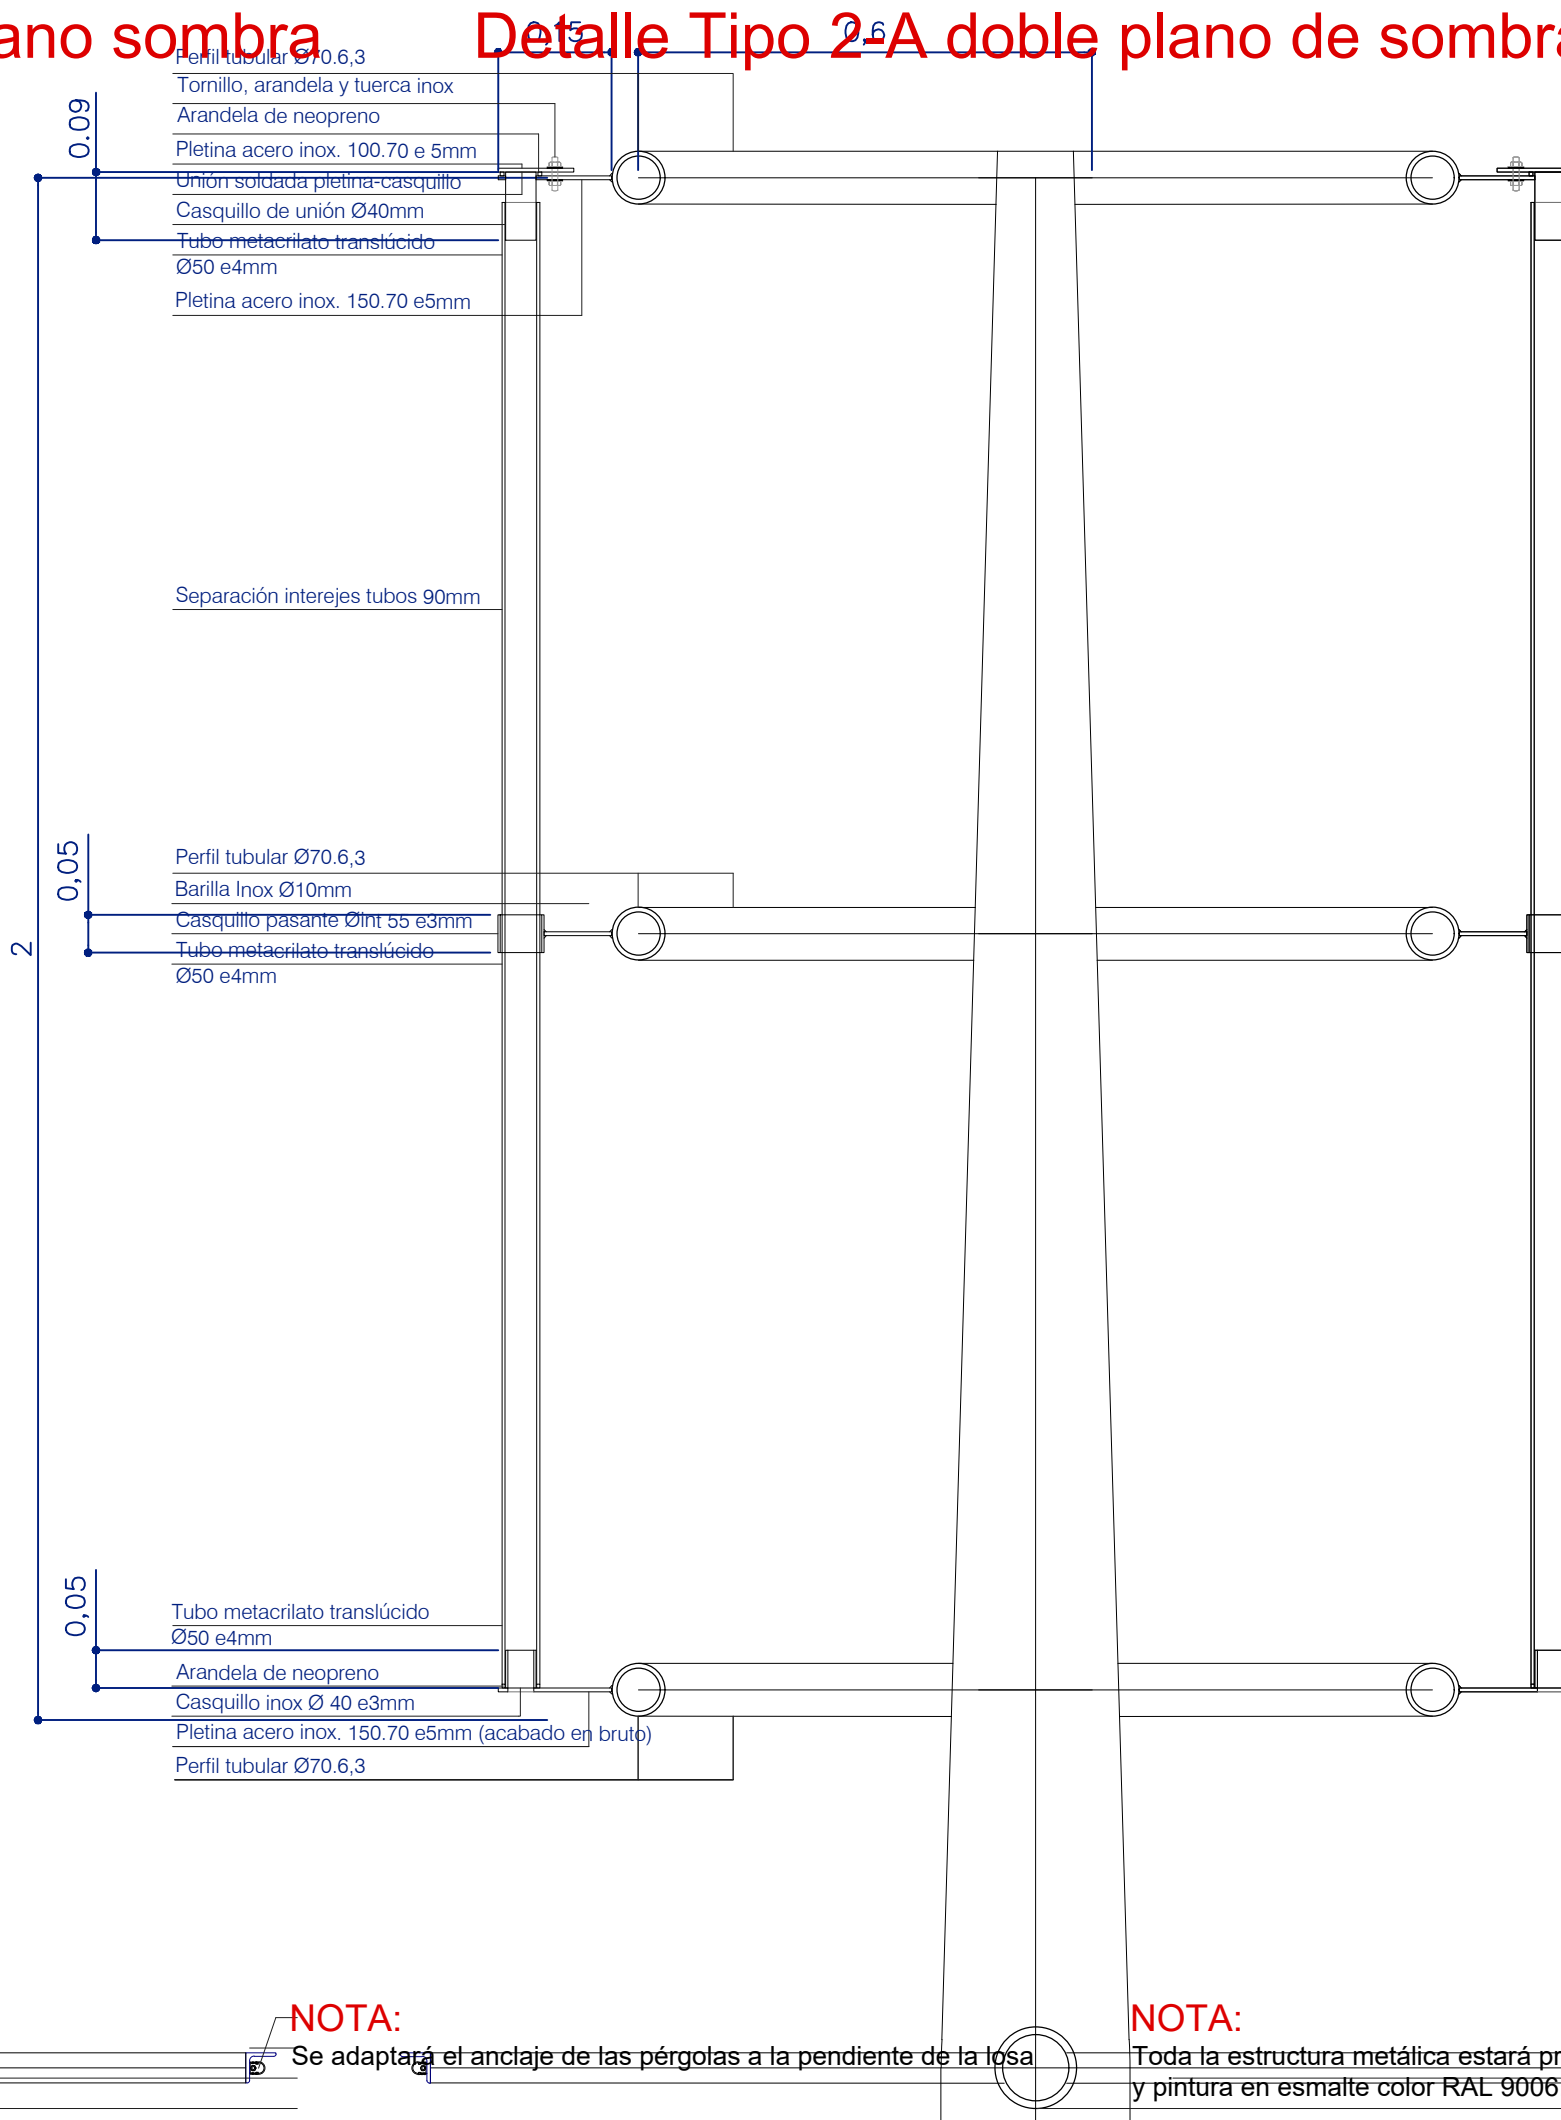

**NOTA:**  
Se adaptará el anclaje de las pérgolas a la pendiente de la losa

**NOTA:**  
Toda la estructura metálica estará protegida con minio electrolítico y pintura en esmalte color RAL 9006.