



GEOMETRÍA Y PERFILES. PÉRGOLA TIPO 1
ESCALA 1.20

GEOMETRÍA Y PERFILES. PÉRGOLA TIPO 3
ESCALA 1.20

GEOMETRÍA Y PERFILES. PÉRGOLA TIPO 2
ESCALA 1.20

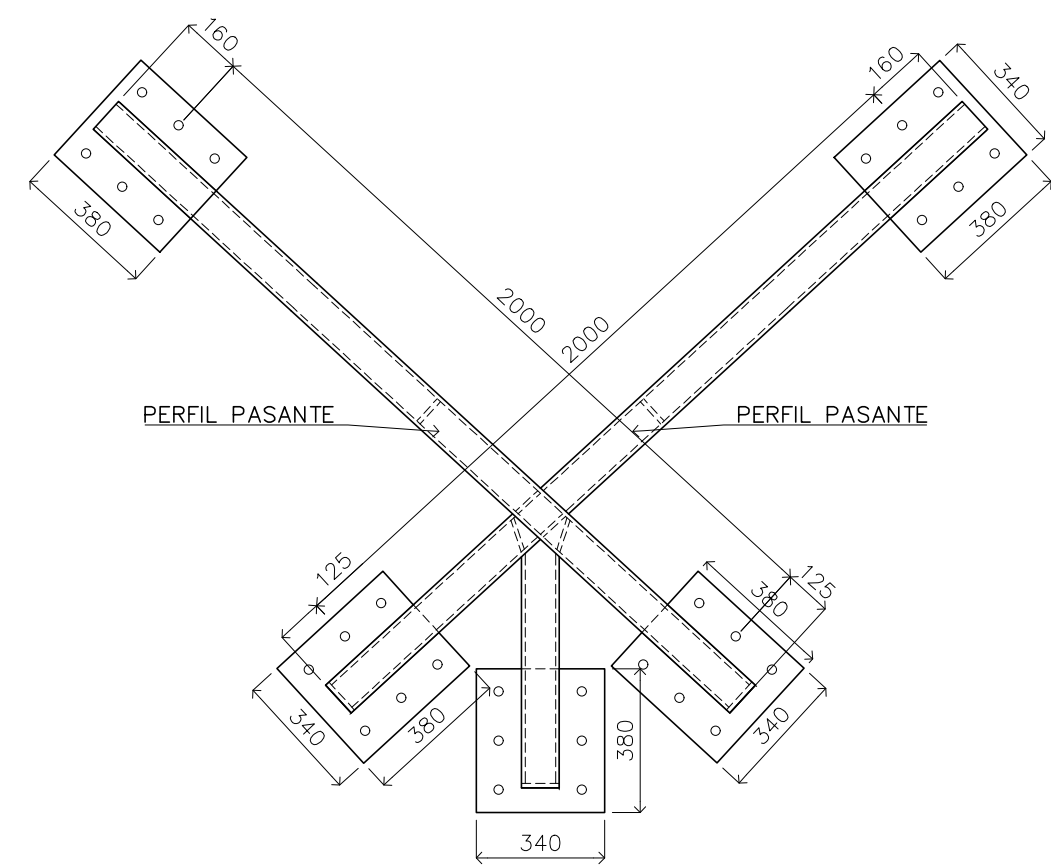


ENCUENTRO PÉRGOLAS ESQUINA
ESCALA 1.20

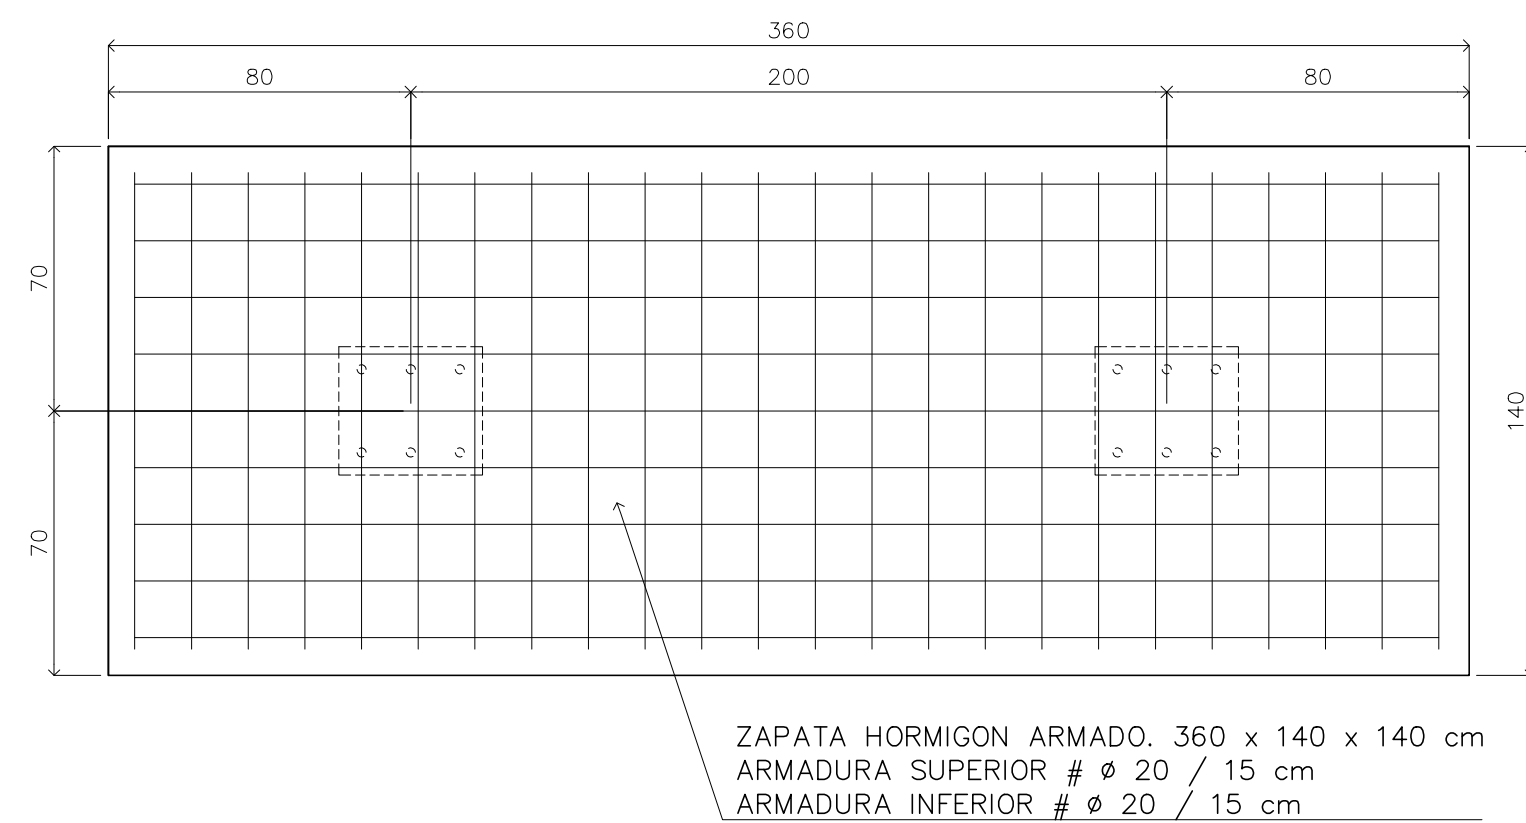


PLANTA
ESCALA 1.20

DETALLE CIMENTACIÓN PÉRGOLAS
ESCALA 1.20

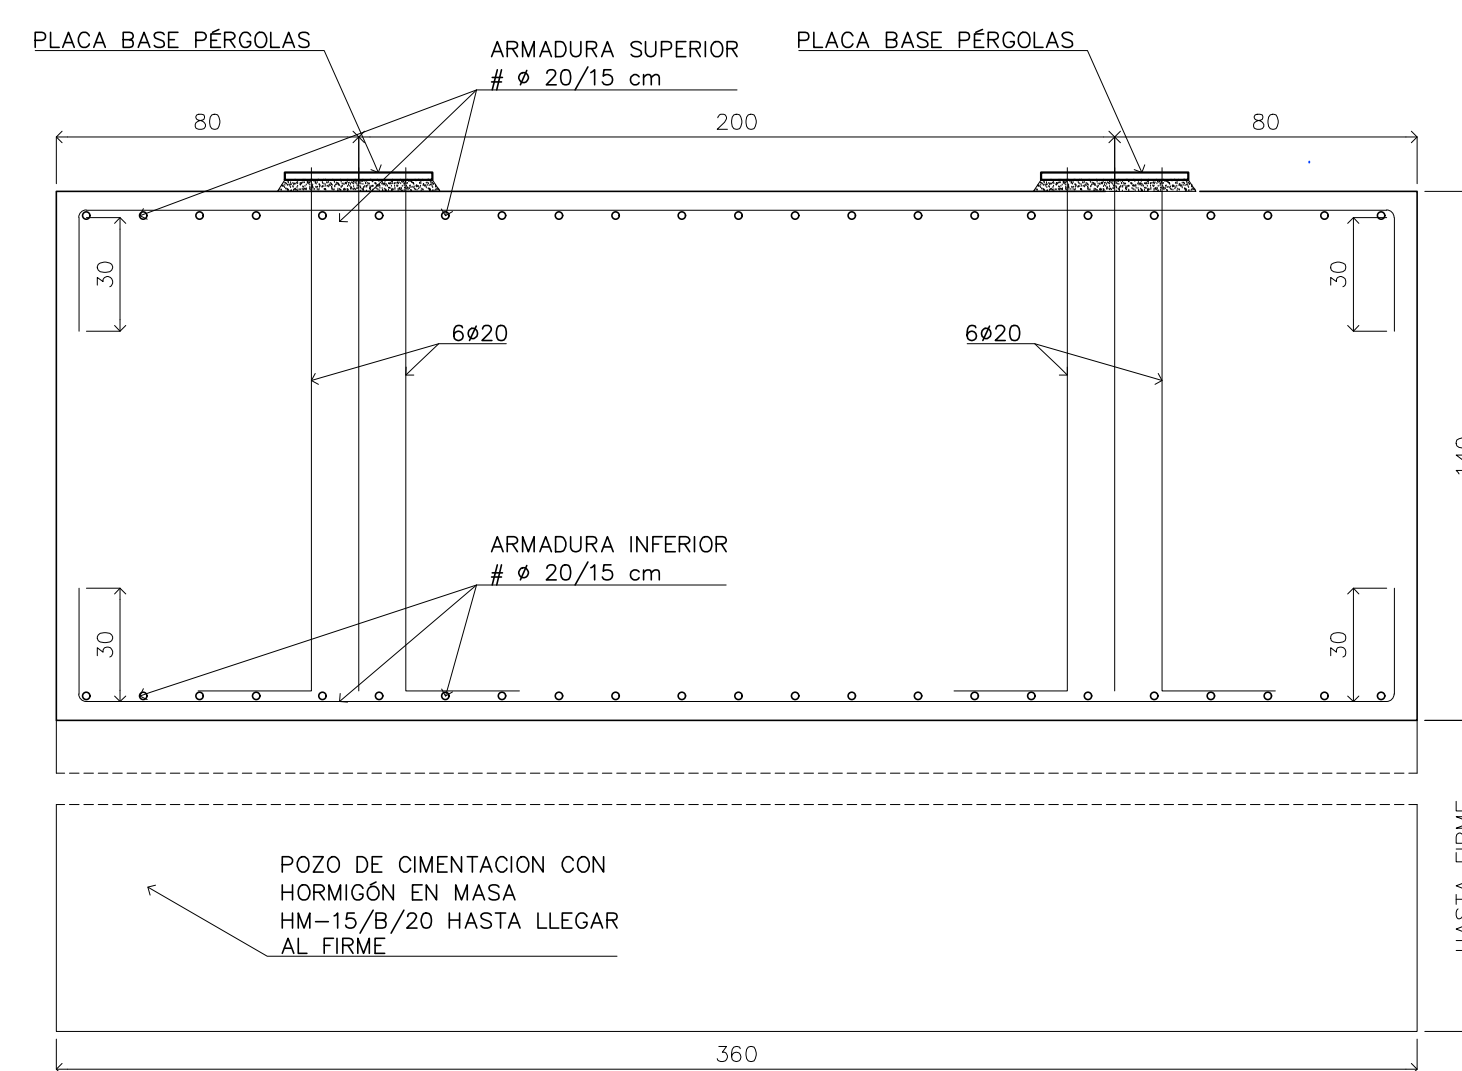

SECCION LONGITUDINAL
ESCALA 1.20

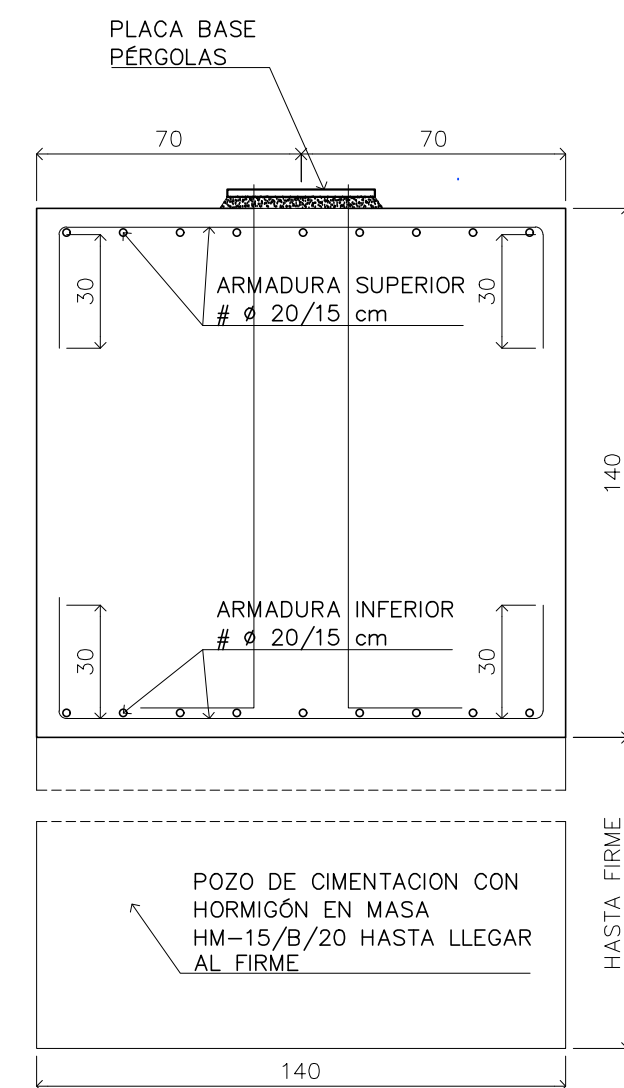

SECCION TRANSVERSAL
ESCALA 1.20