

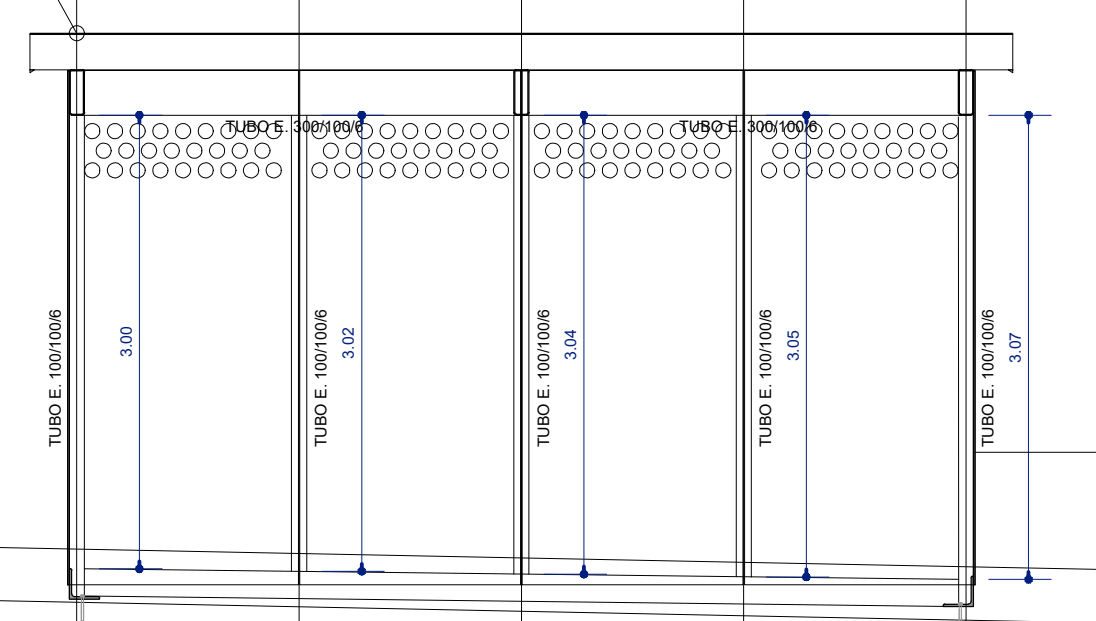
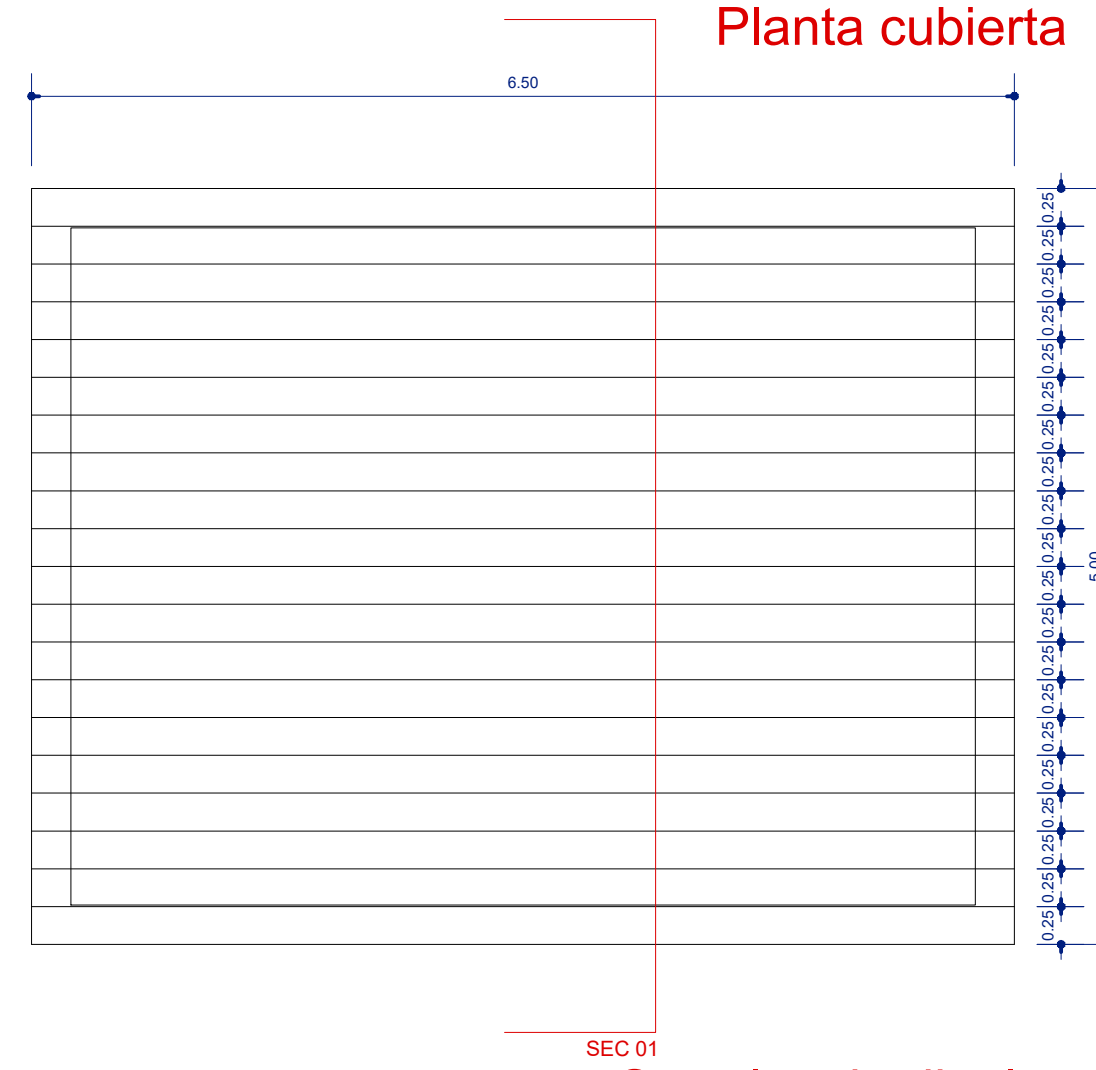
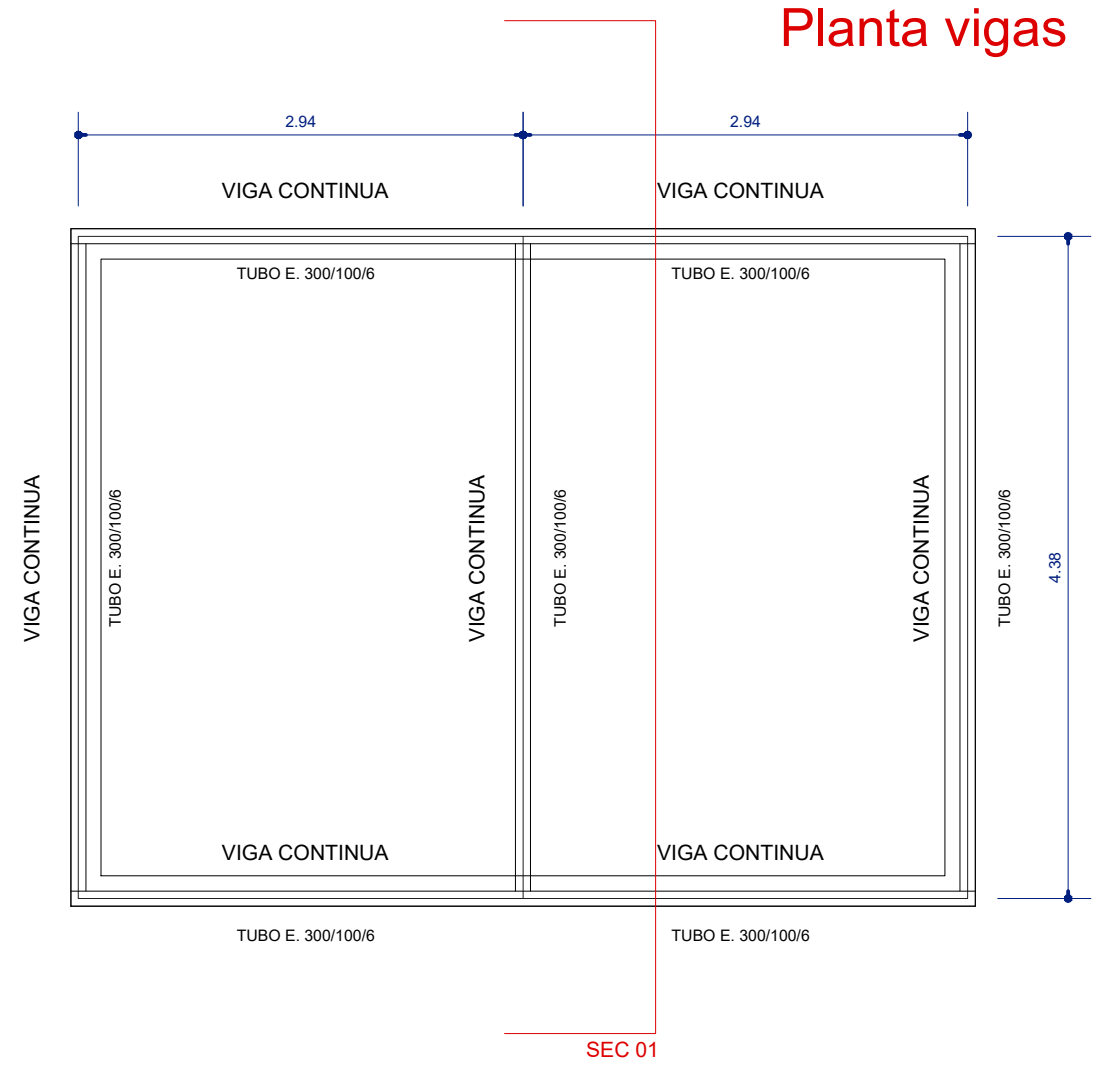
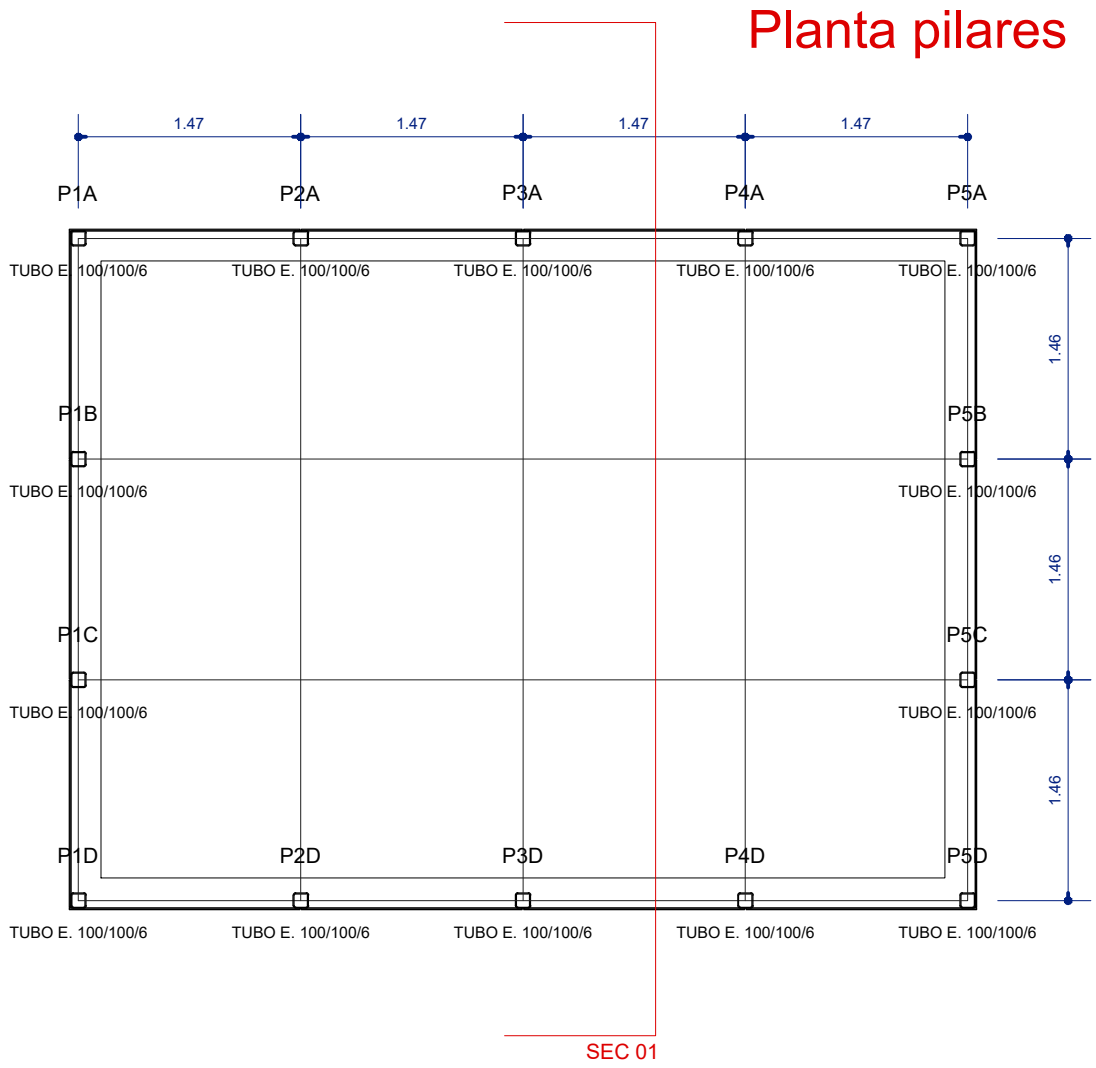
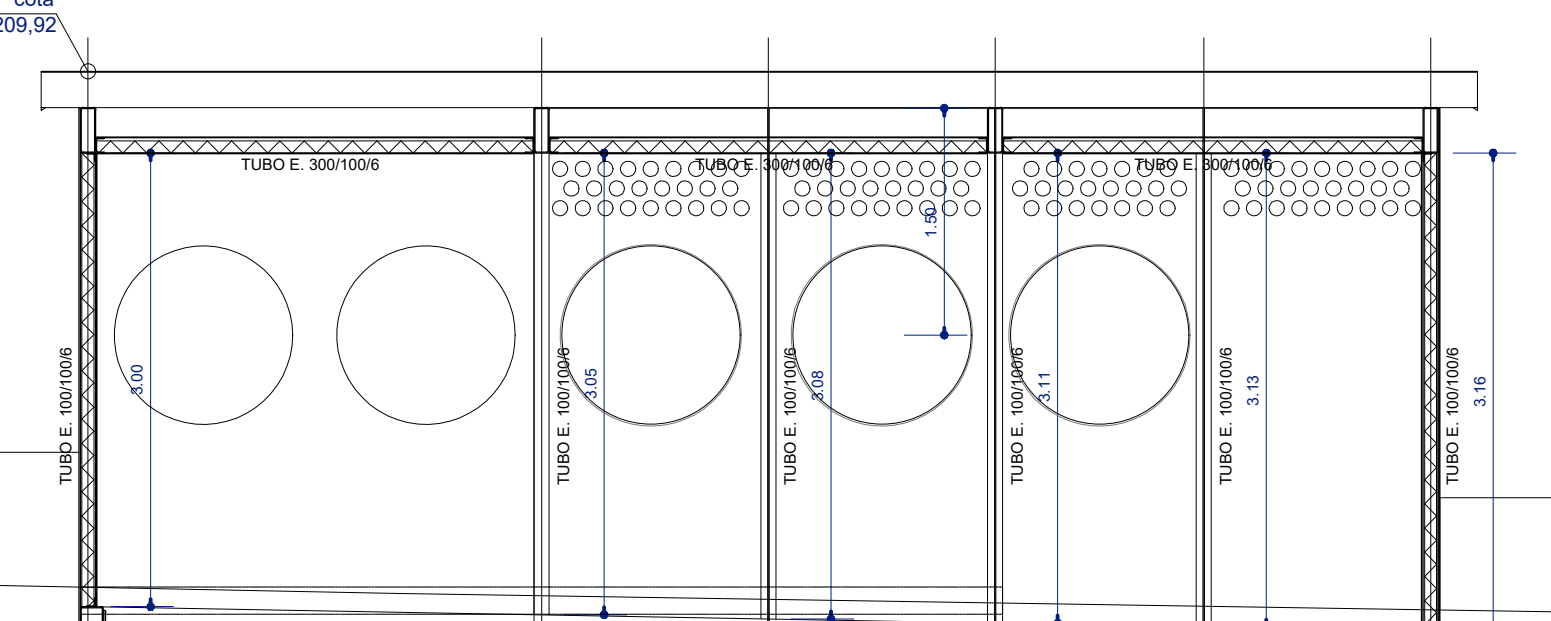
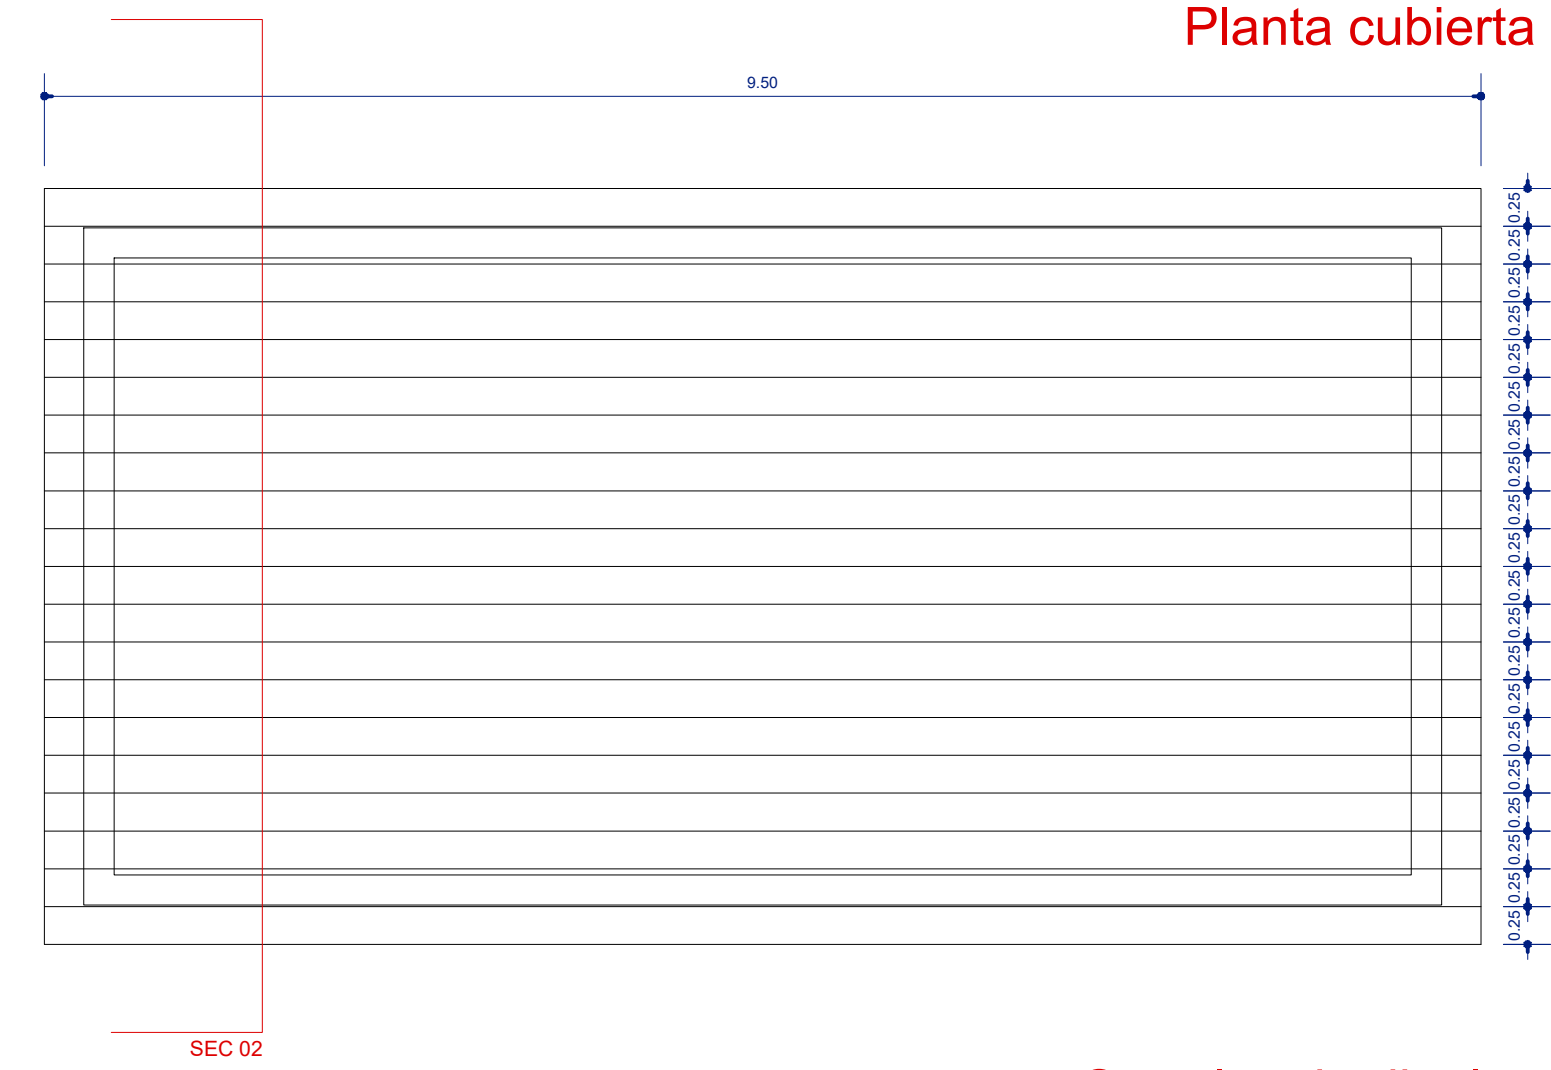






CUBIERTA 03. VENTILACIÓN

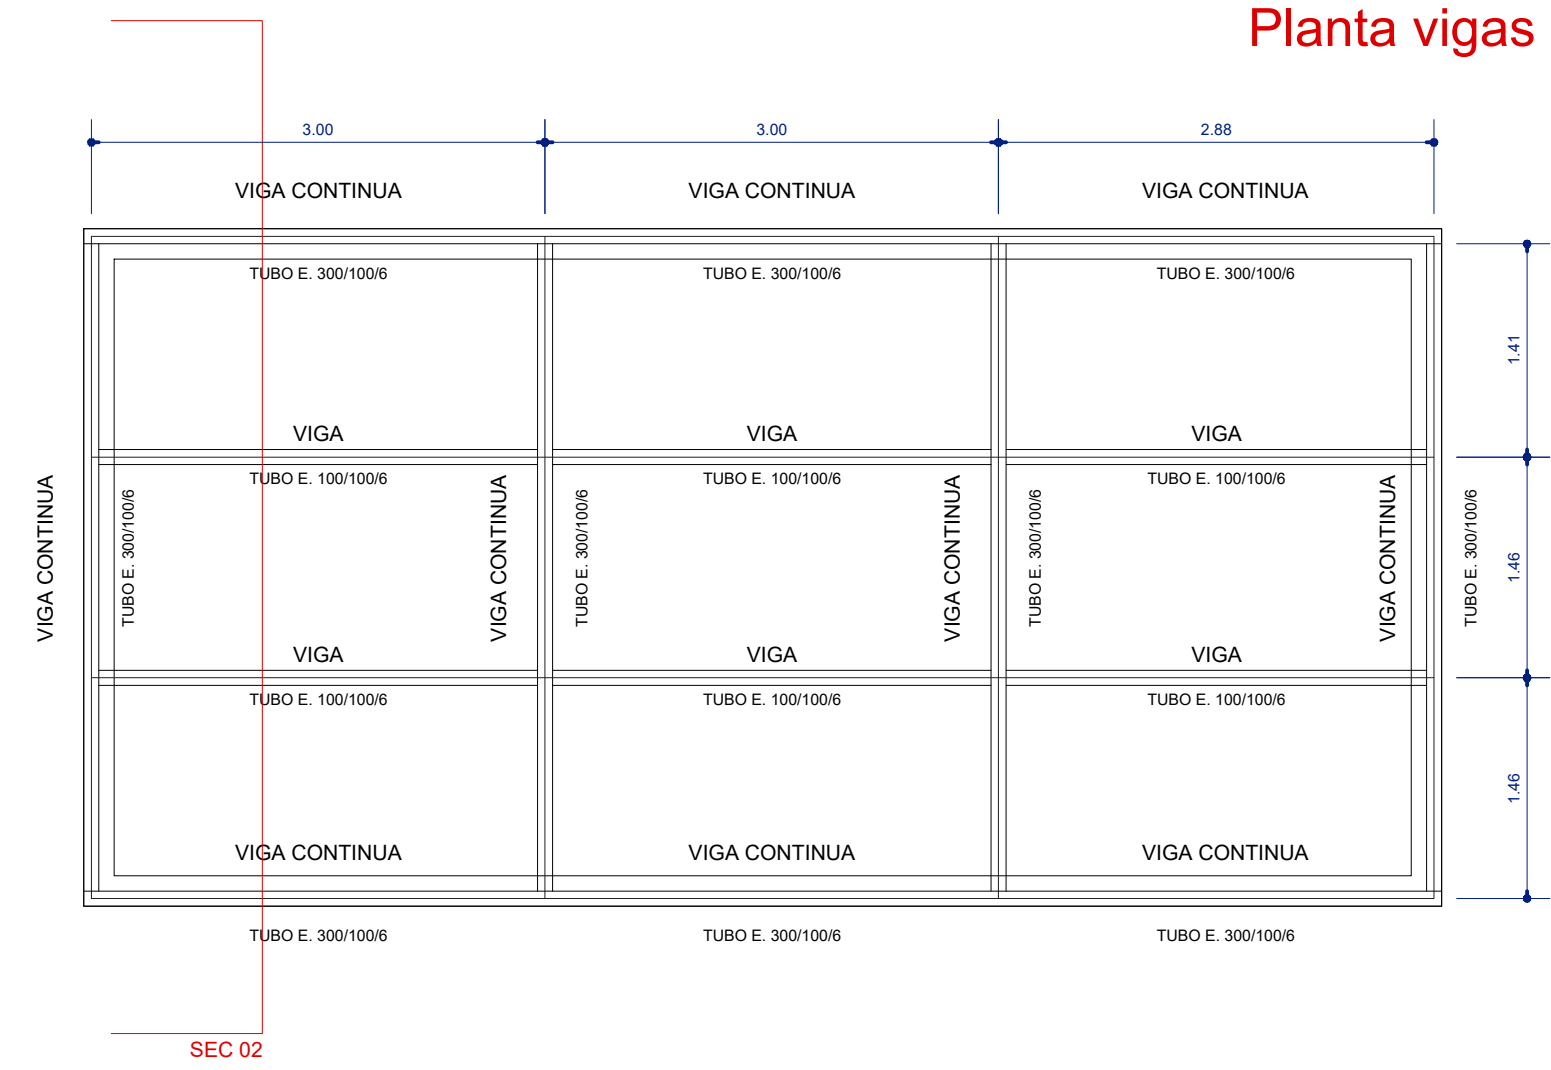





CUBIERTA 02. ESCALERAS

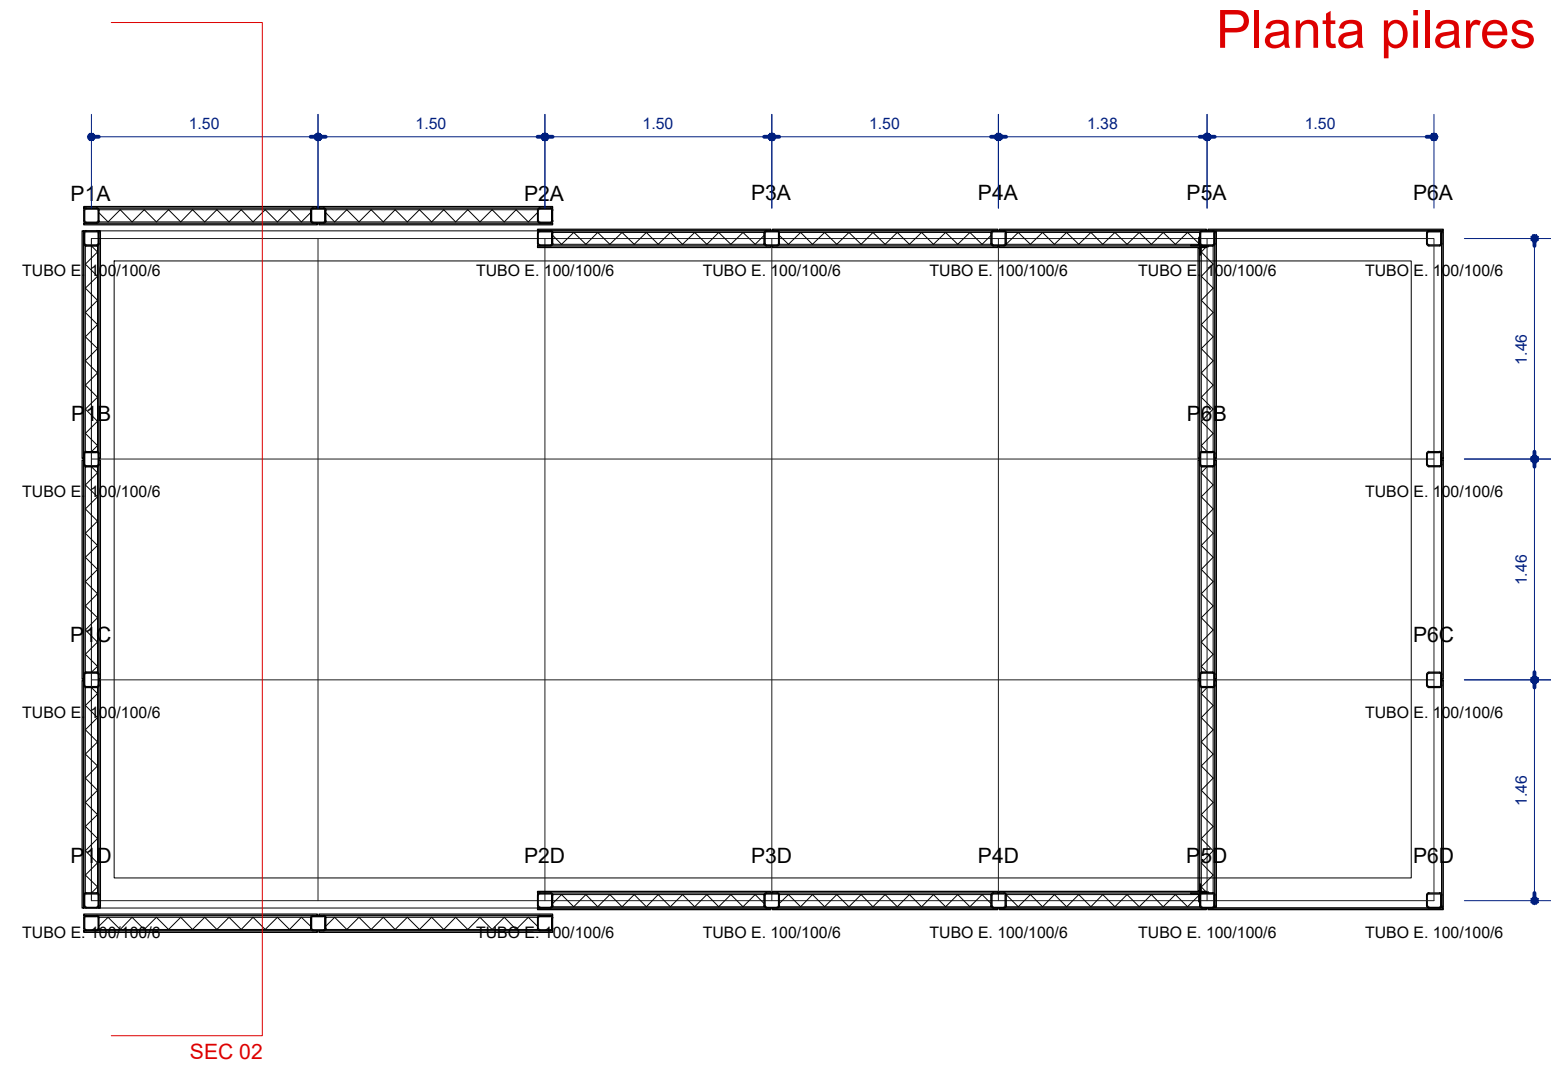

CUBIERTA 01. VENTILACIÓN

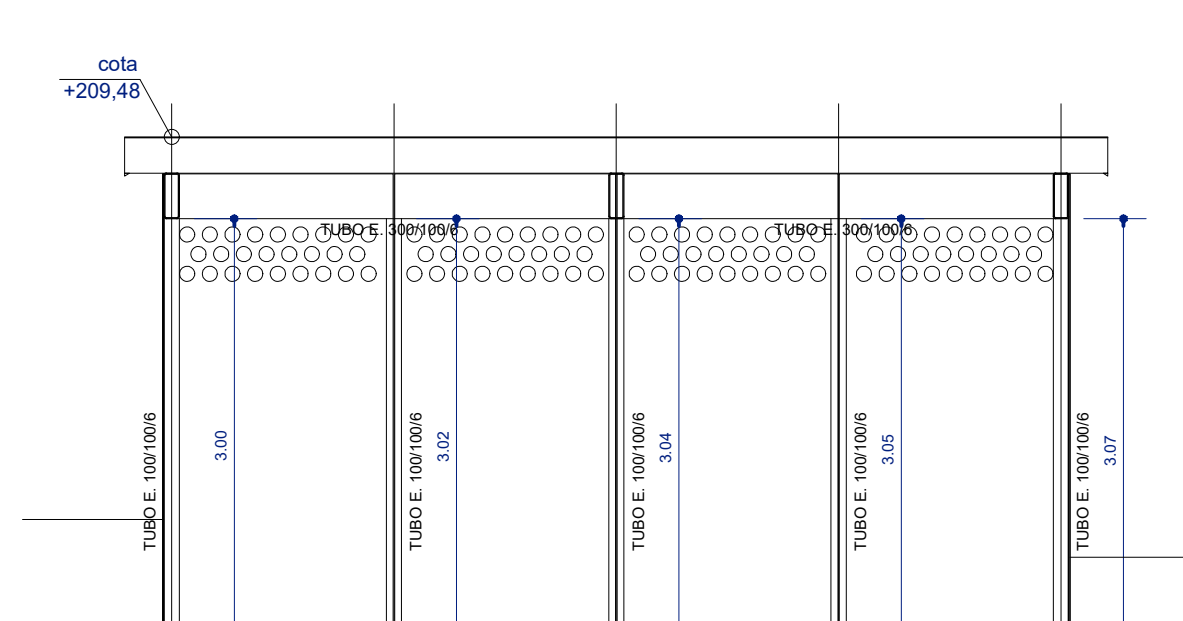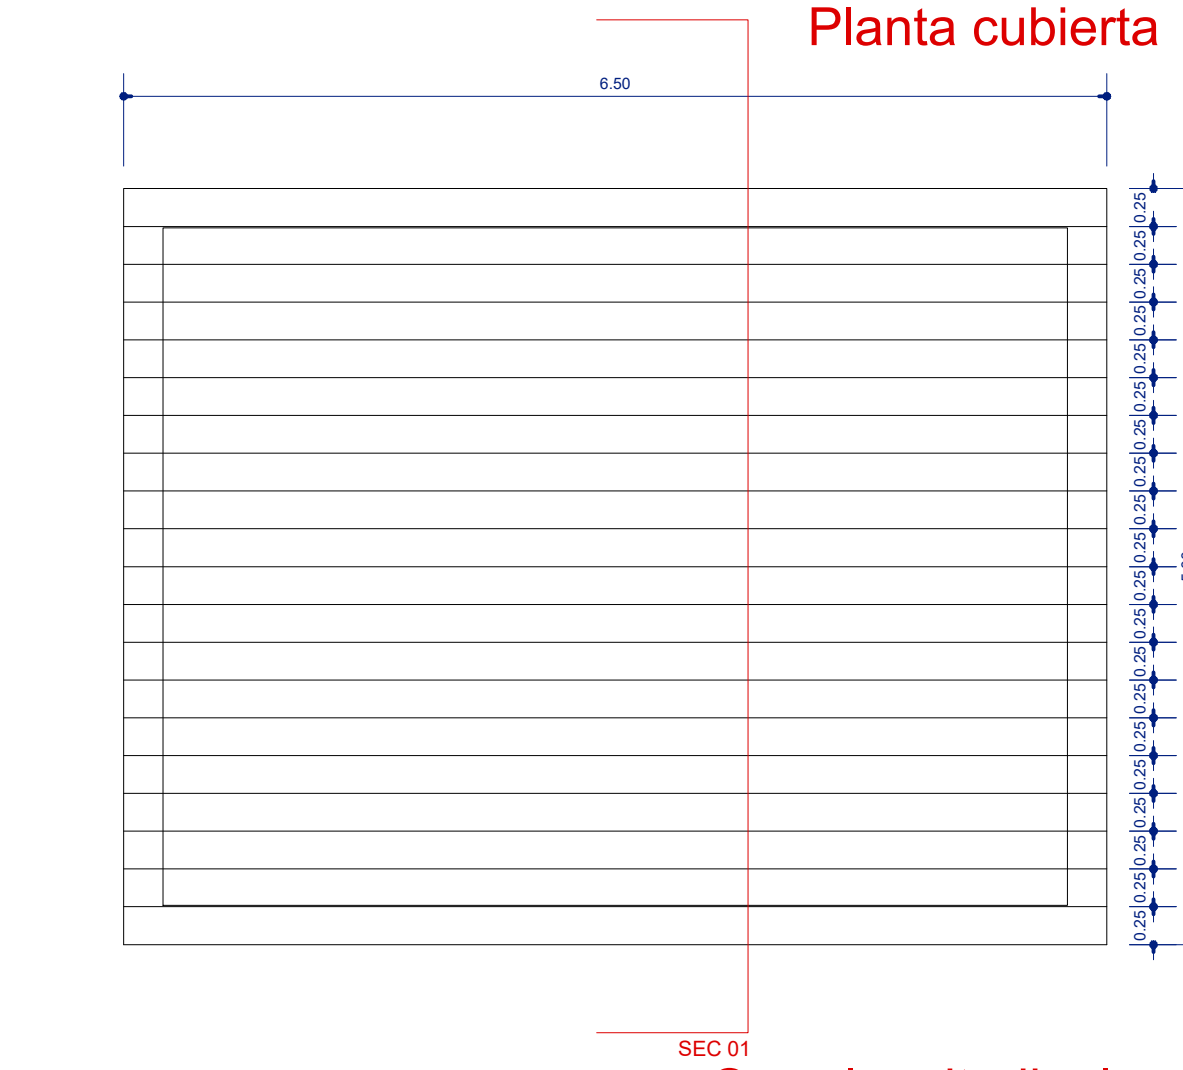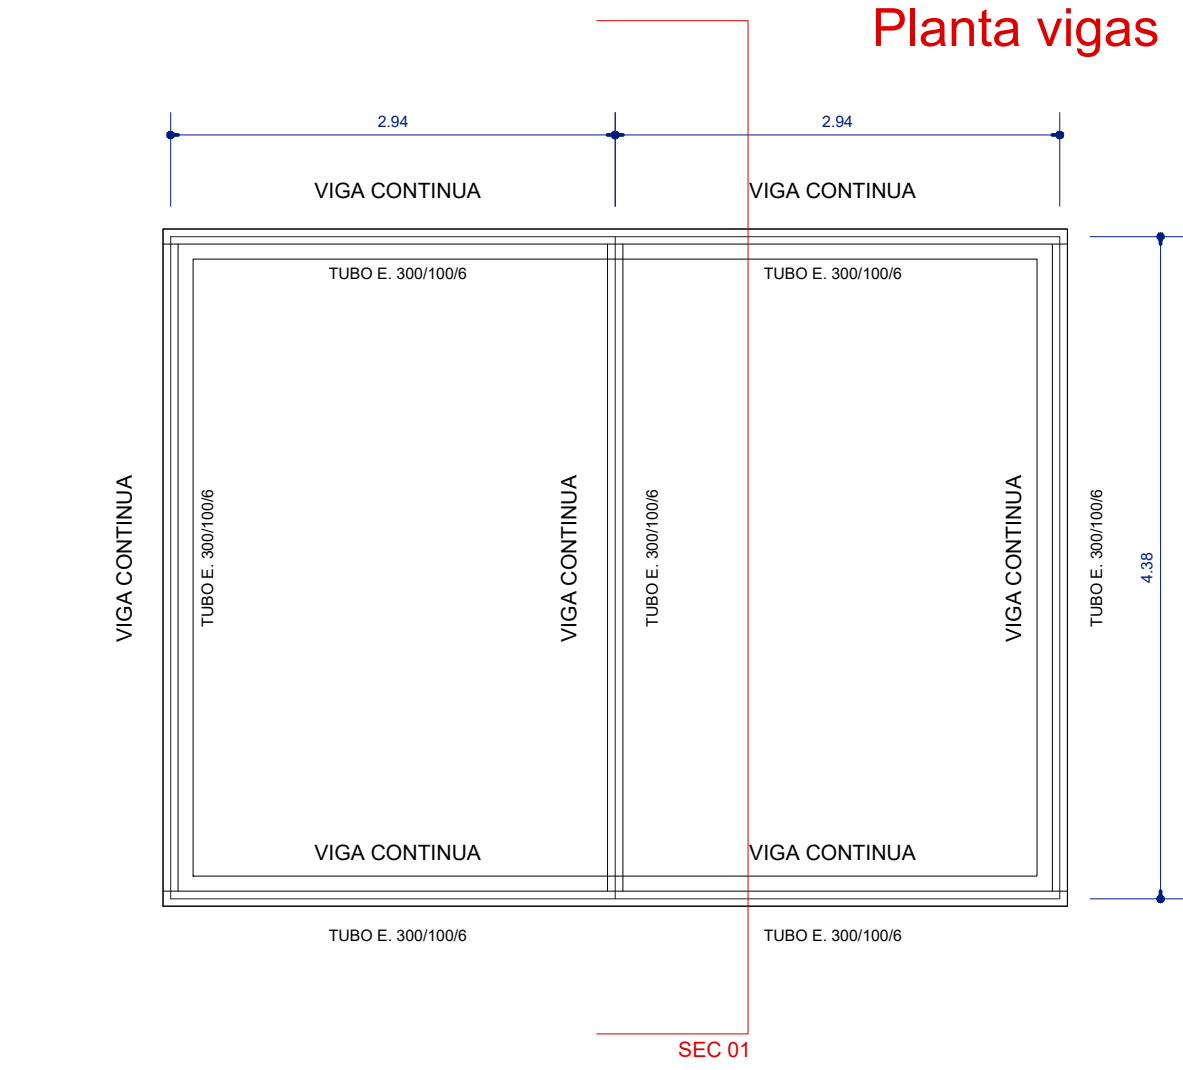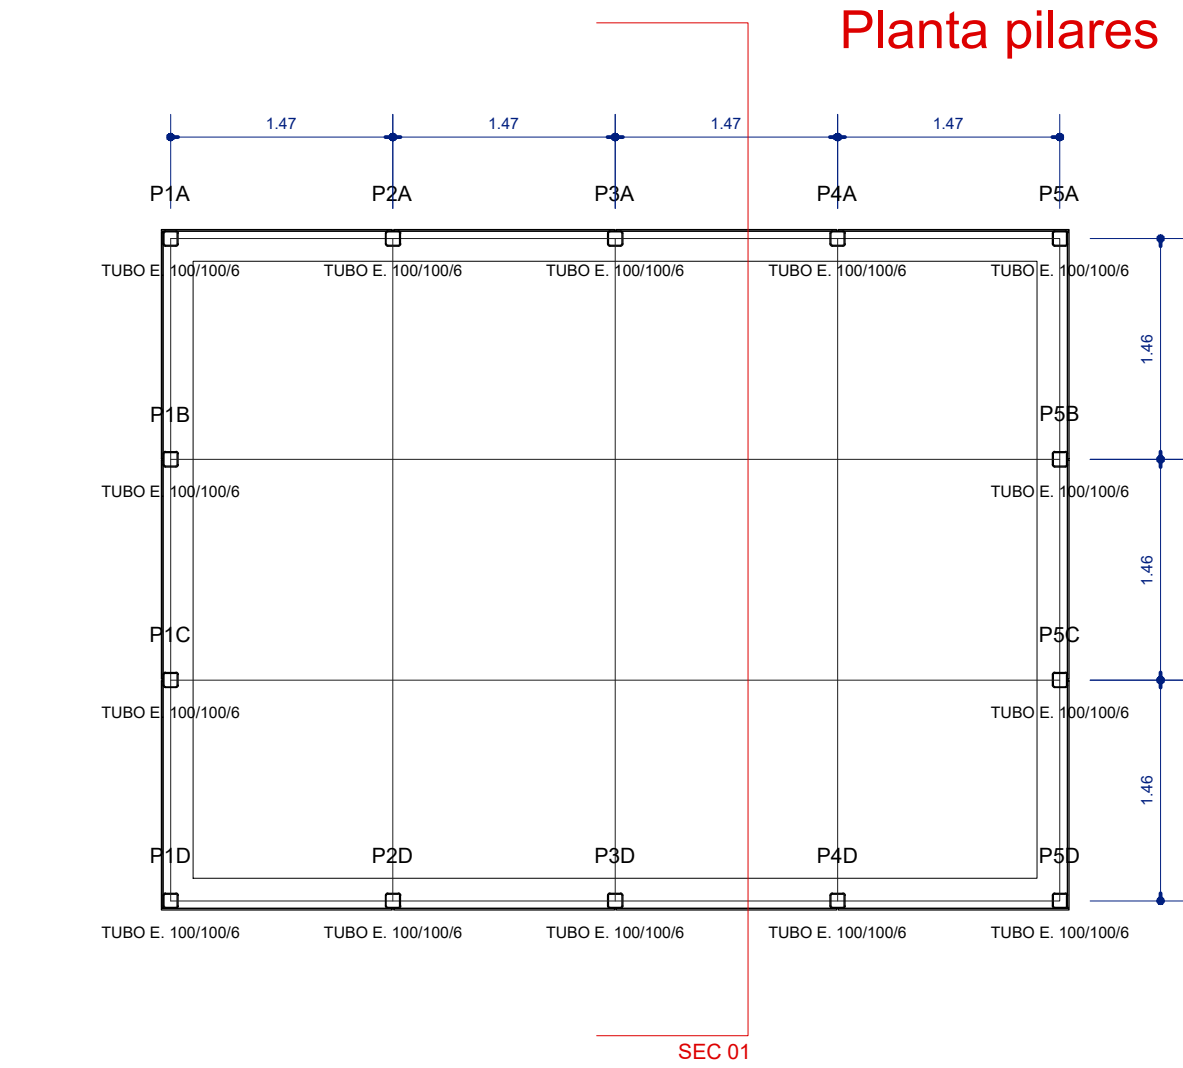

CUBIERTA 07. ASCENSOR

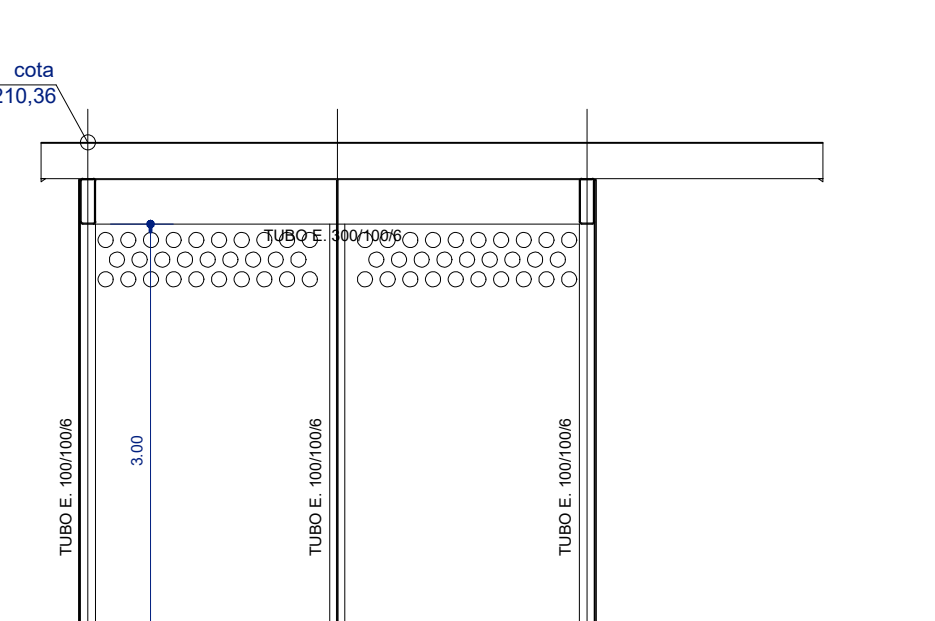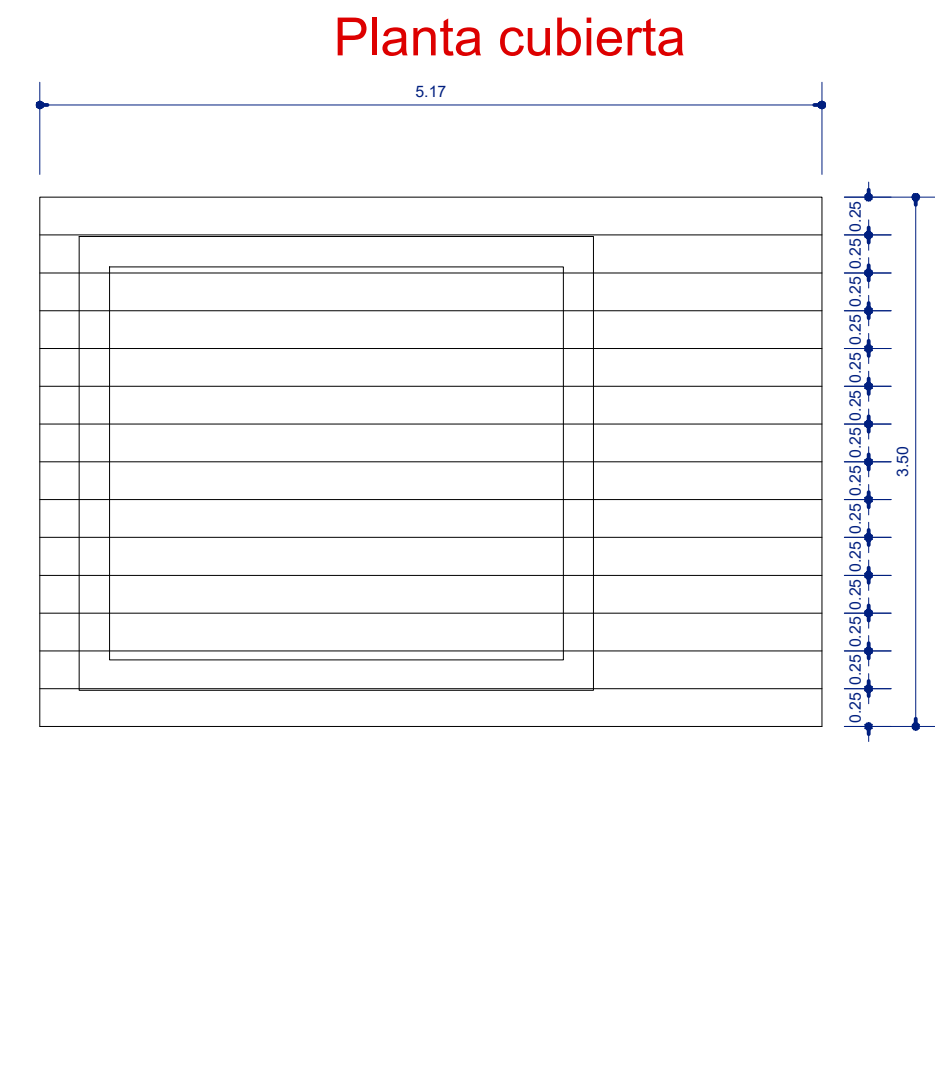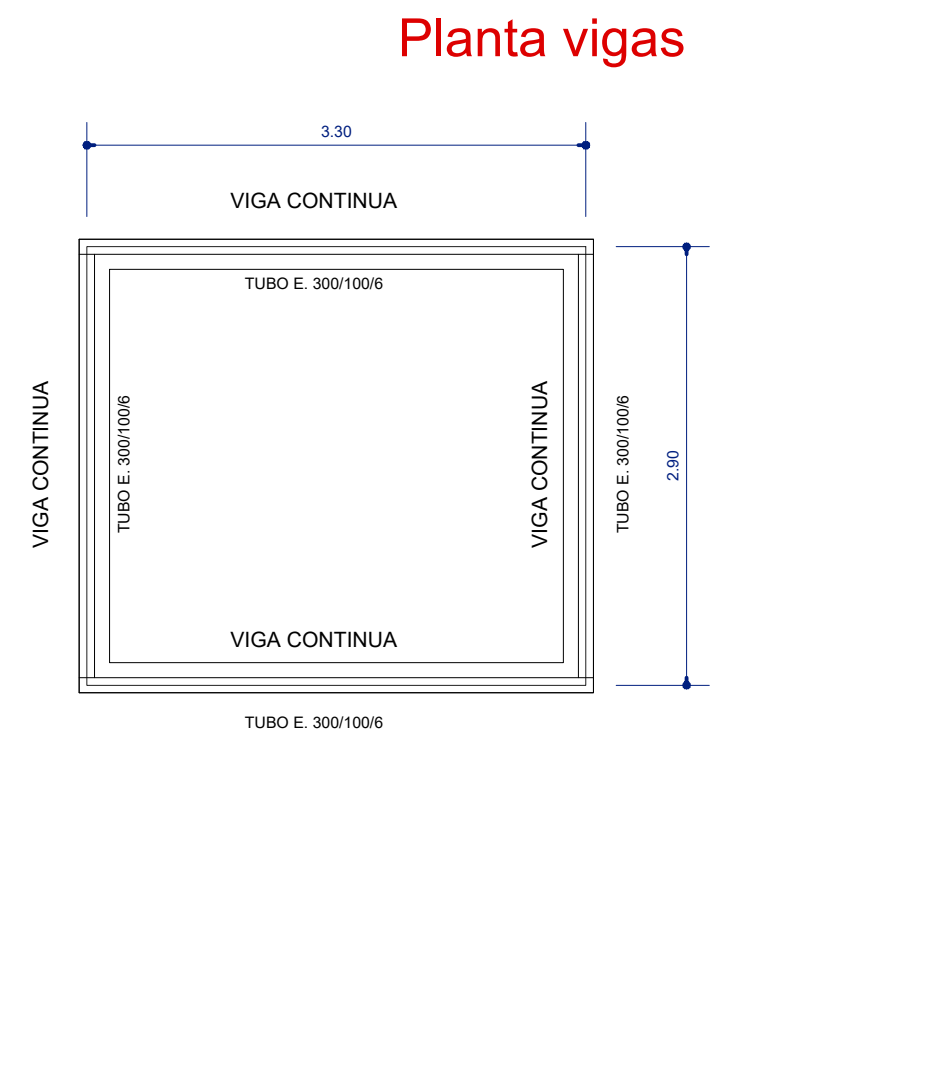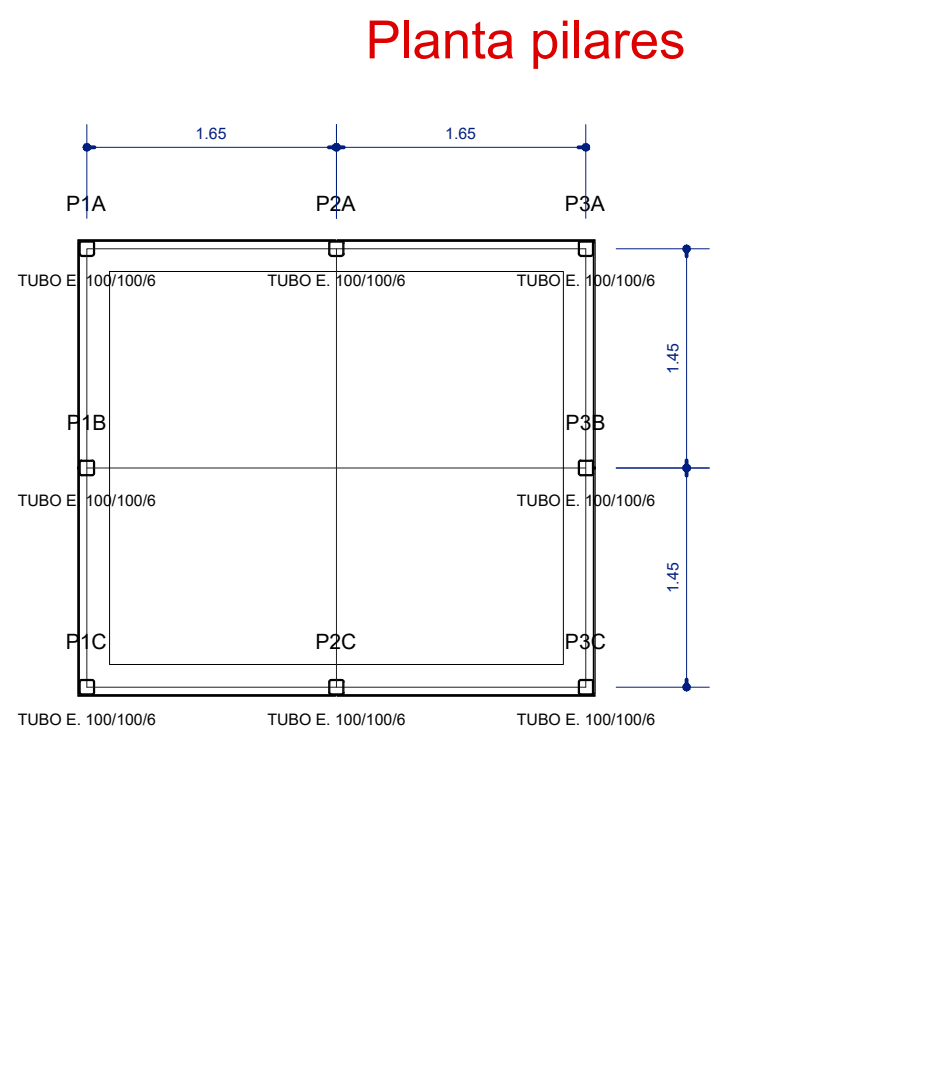

NOTA:
Toda la estructura metálica estará protegida con minio electrolítico y pintura en esmalte color RAL 9006.