



CUBIERTA 06. QUIOSCO


Planta bajo ventana

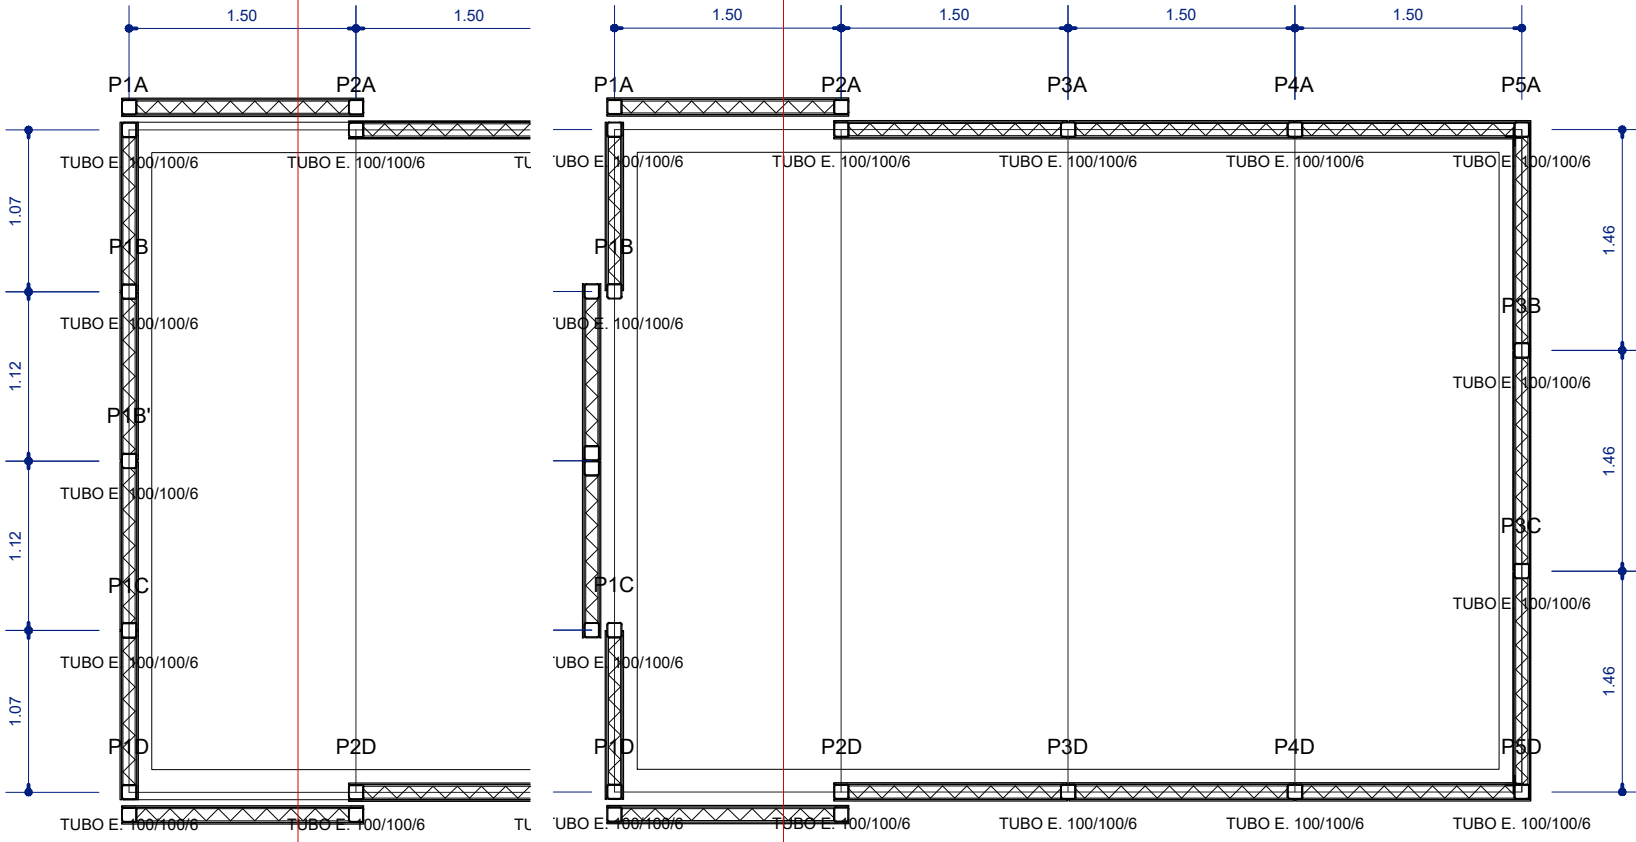



Planta apertura ventana

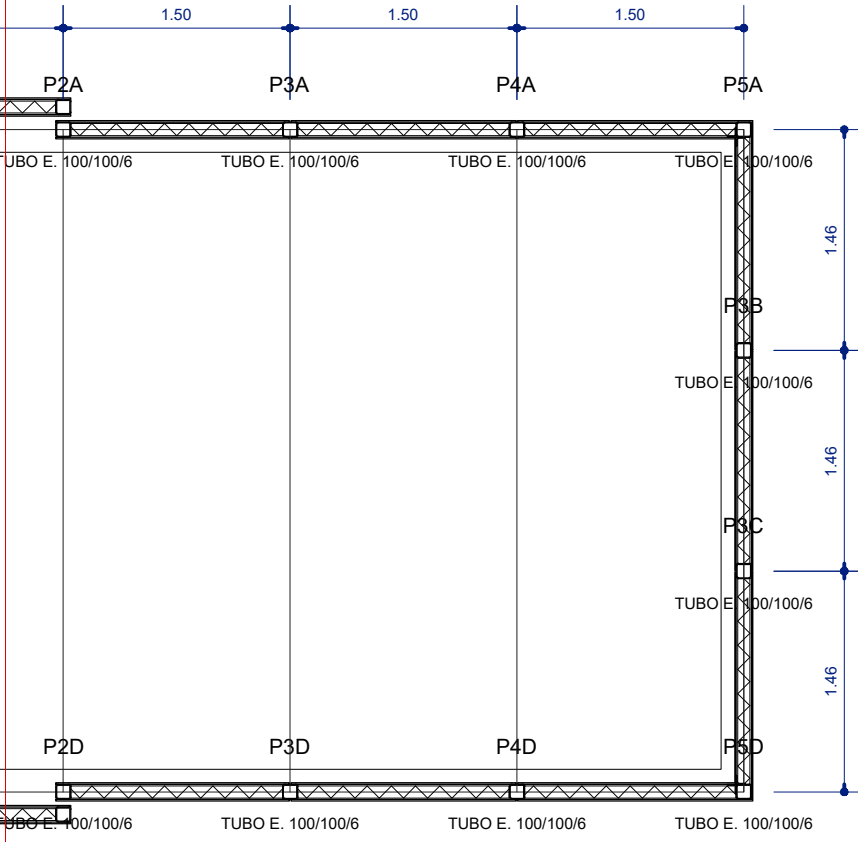

Planta vigas

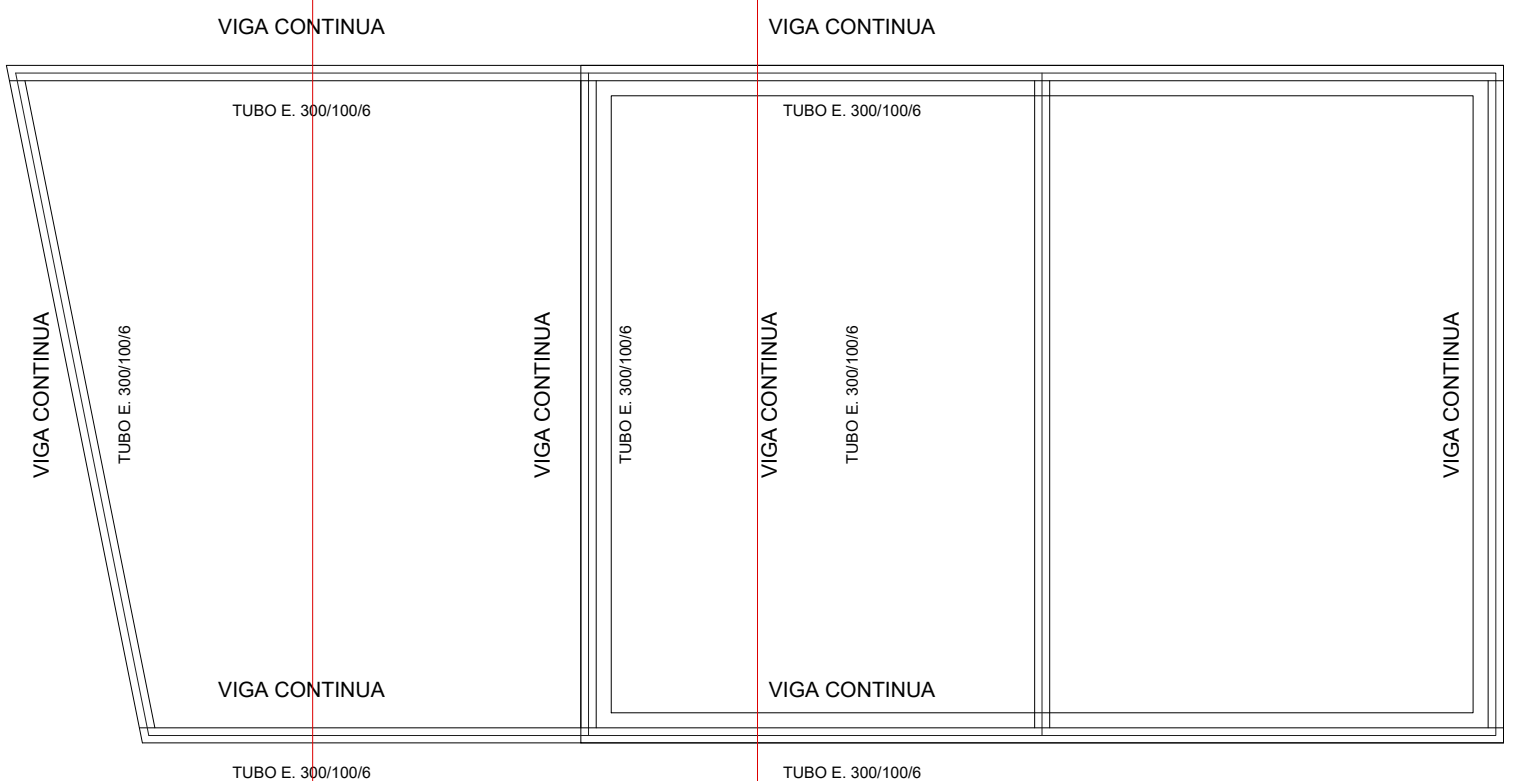


Planta cubierta

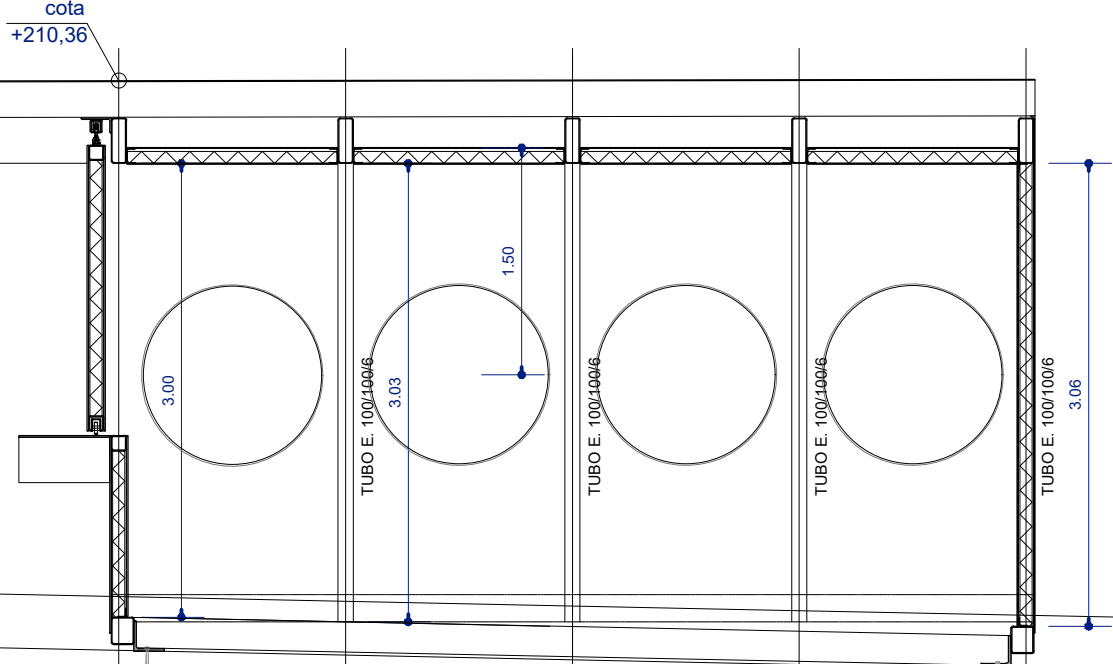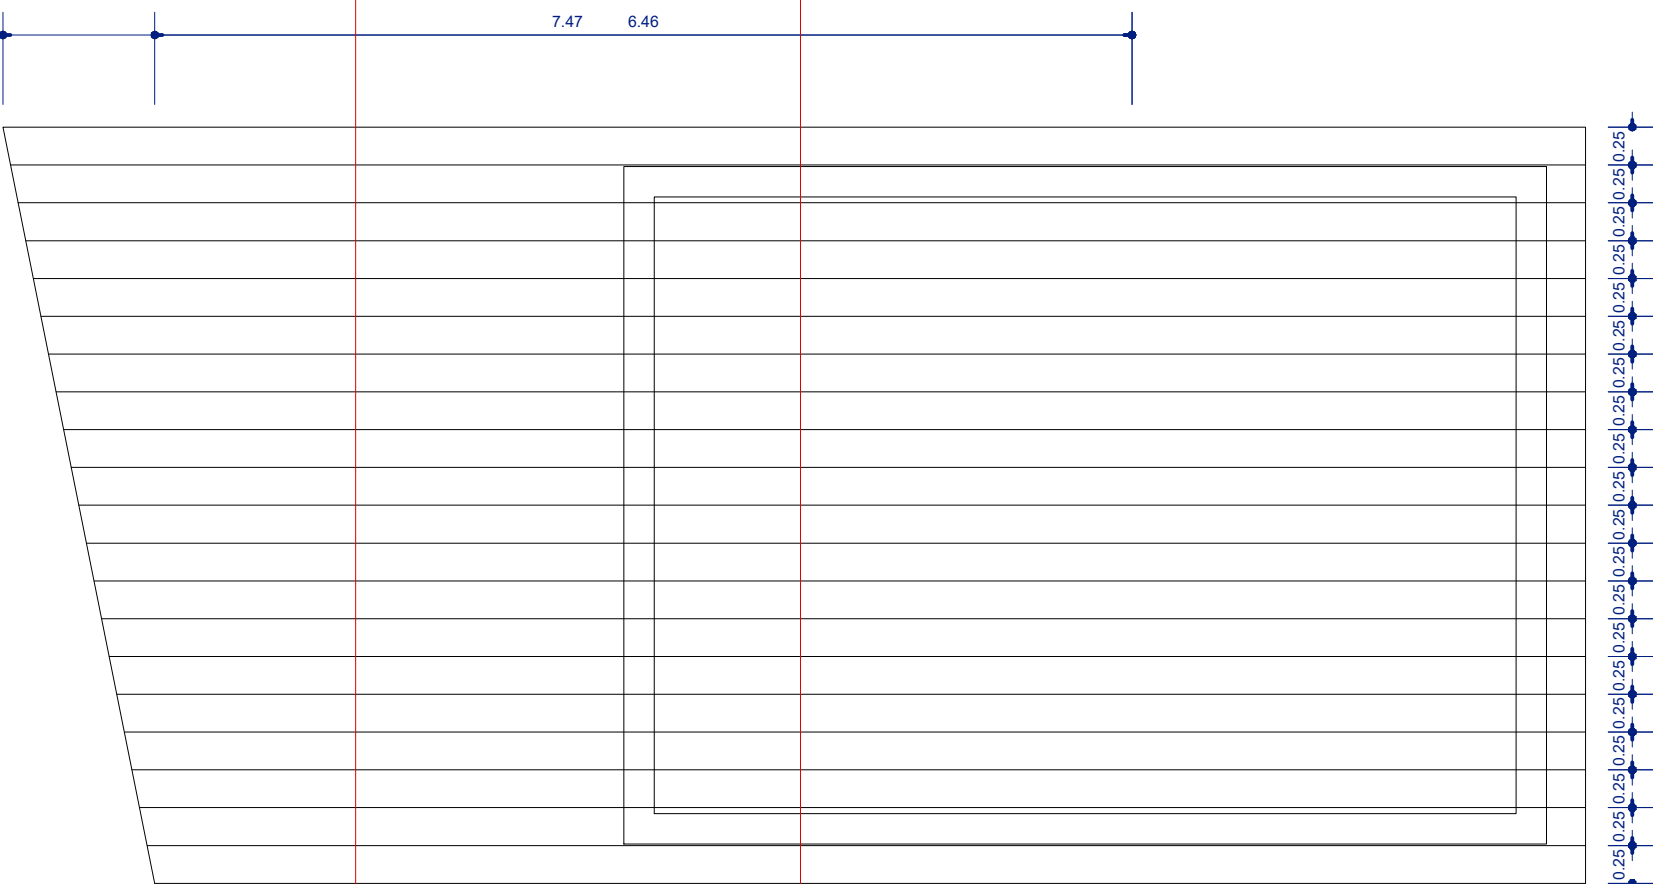


CUBIERTA 05. ESCALERAS


Planta pilares

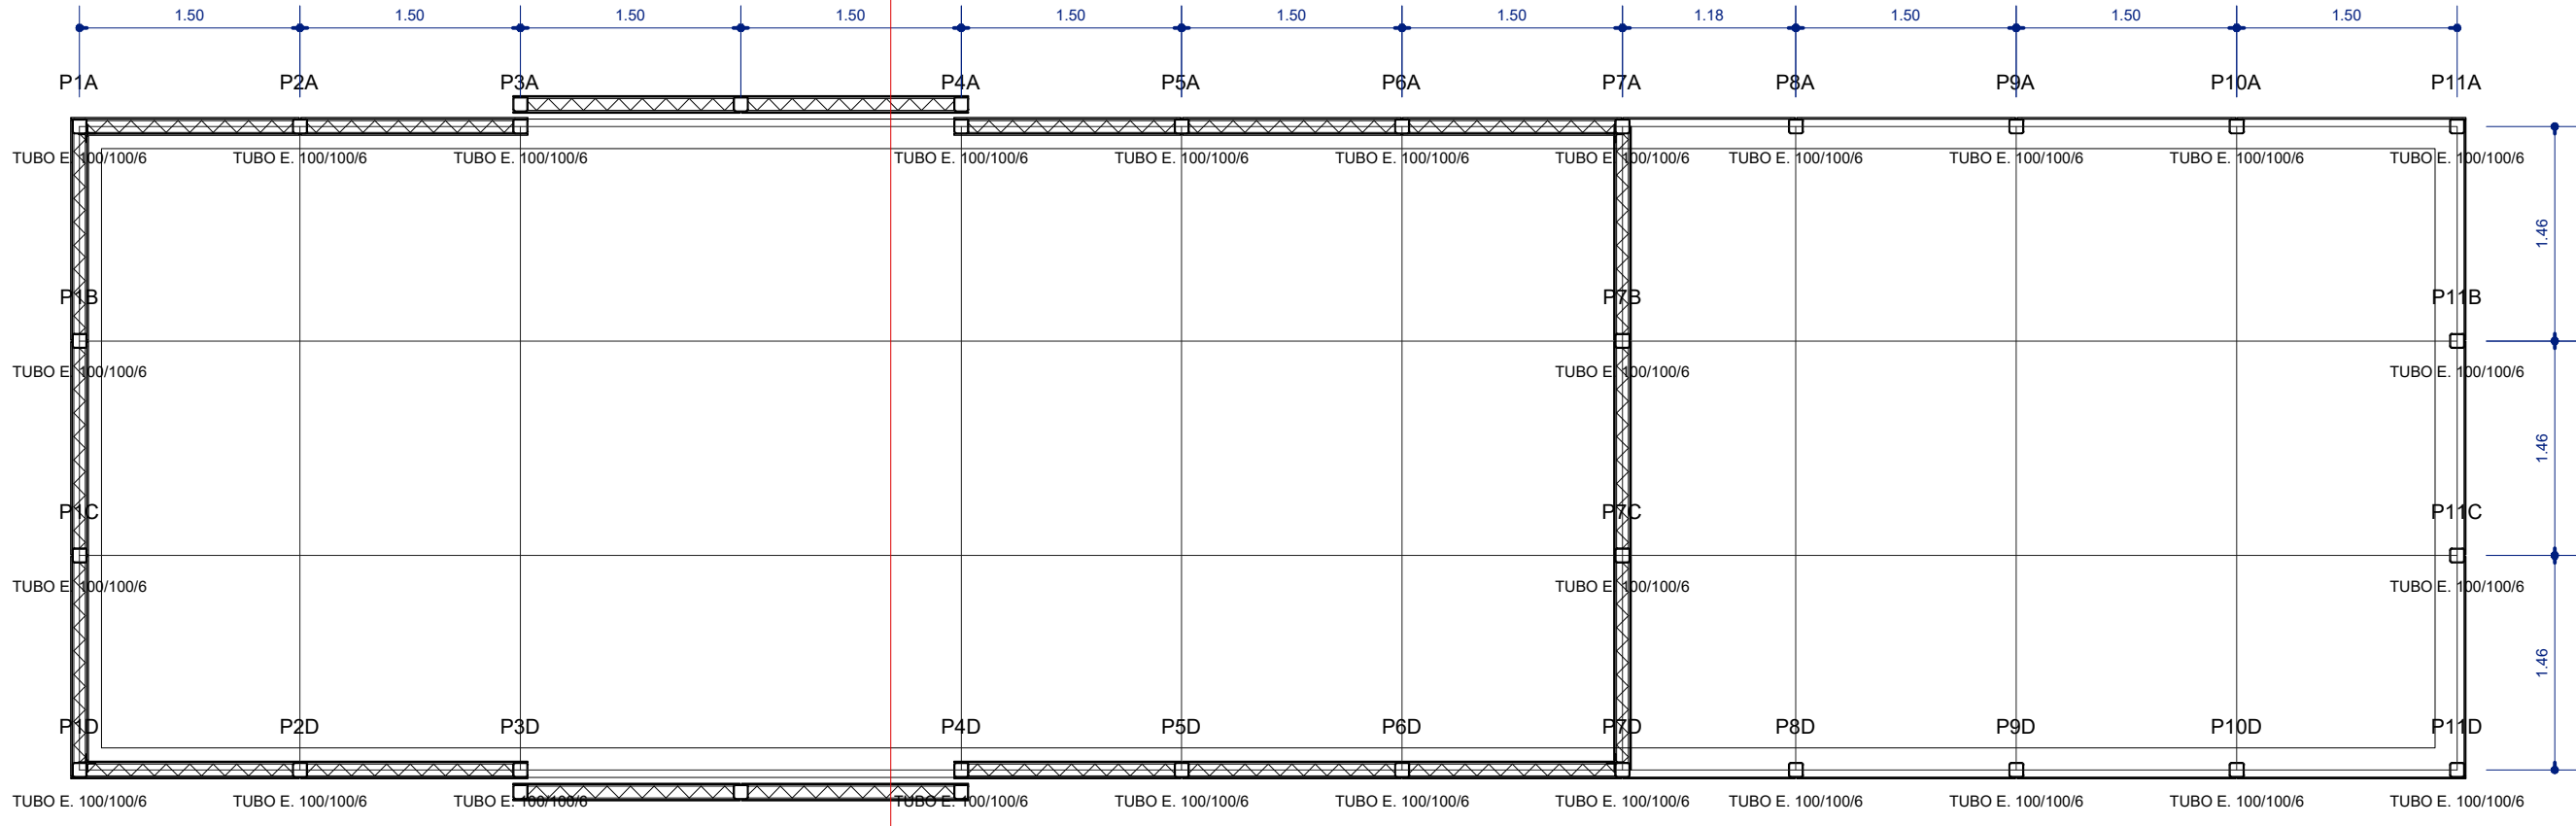

Planta vigas

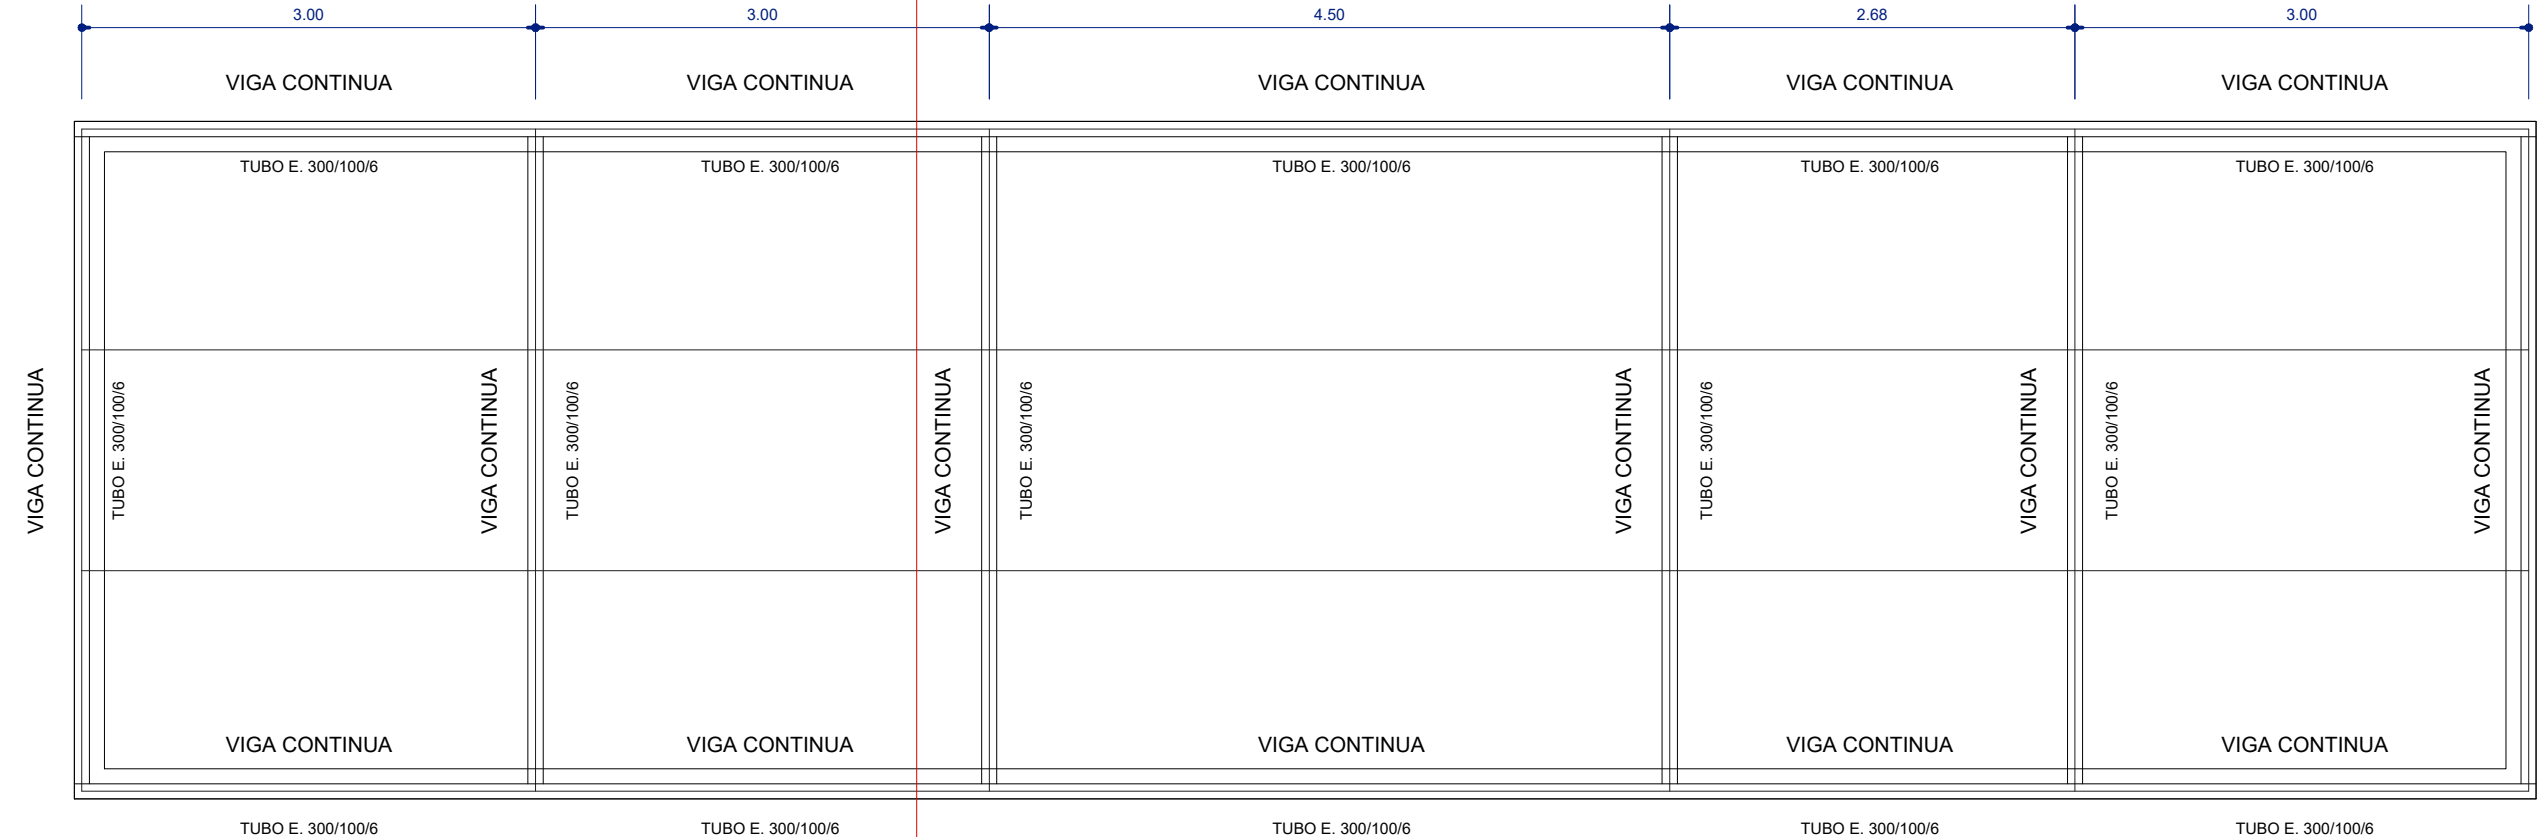


Planta cubierta

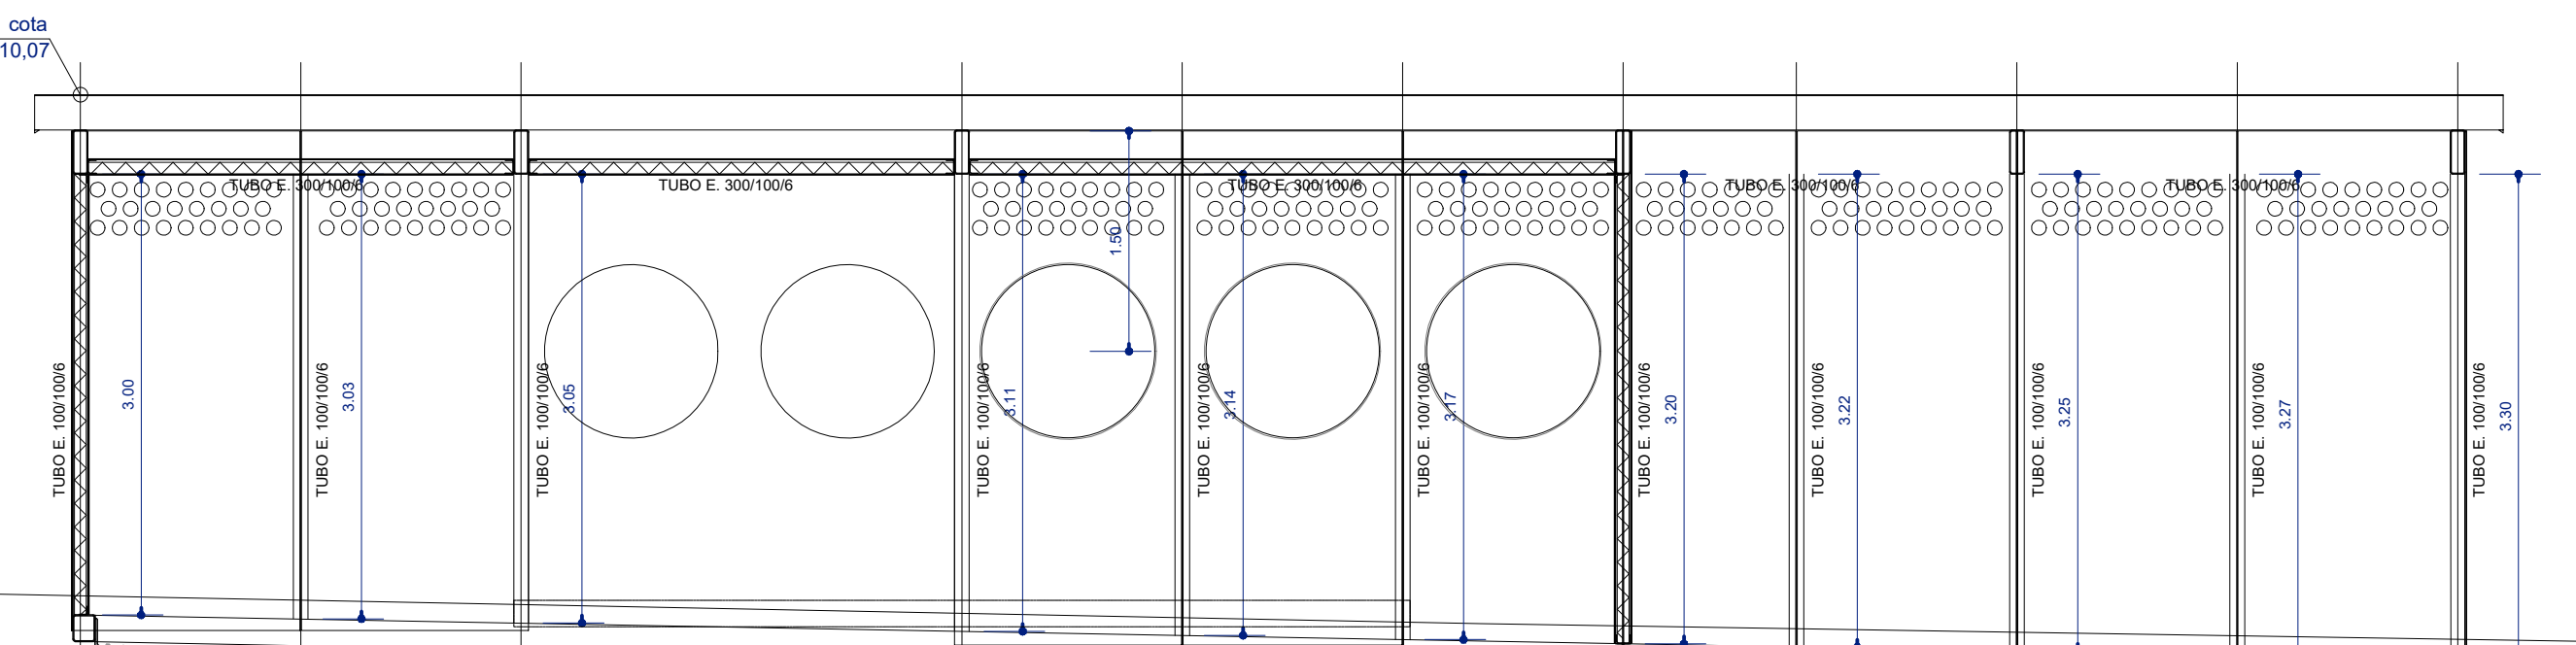


CUBIERTA 04. VENTILACIÓN


Planta pilares

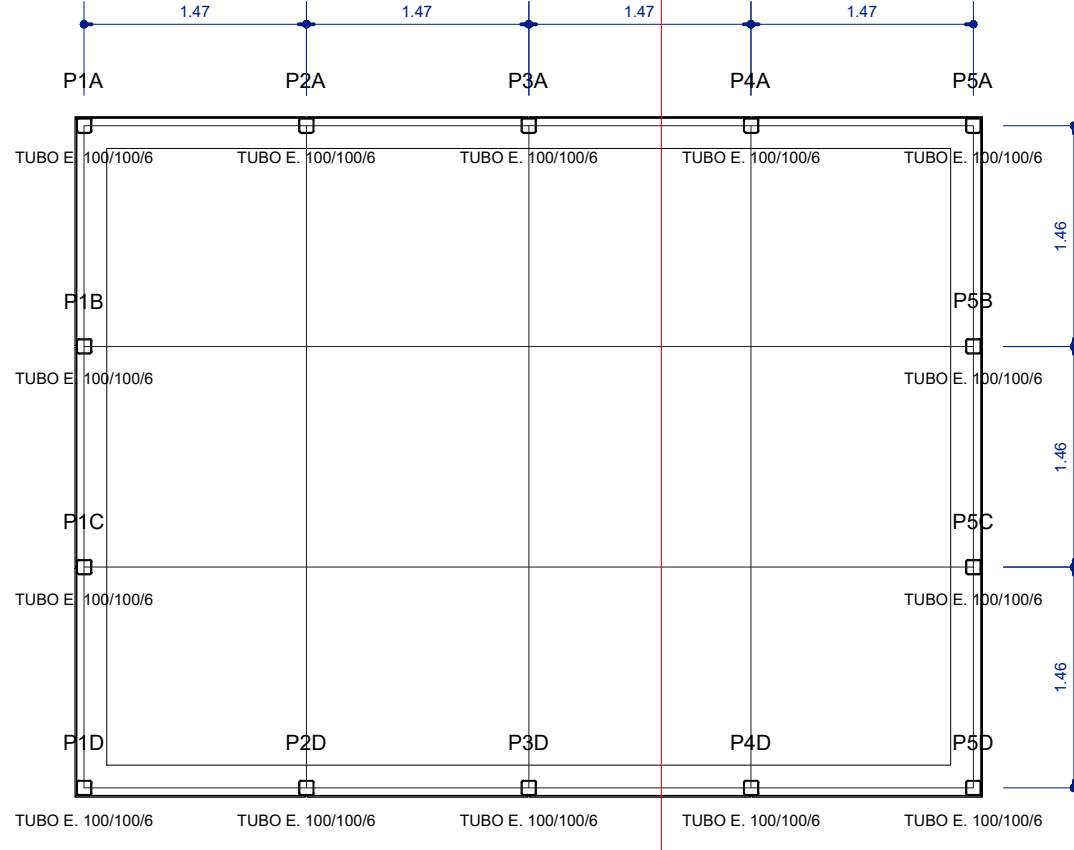

Planta vigas

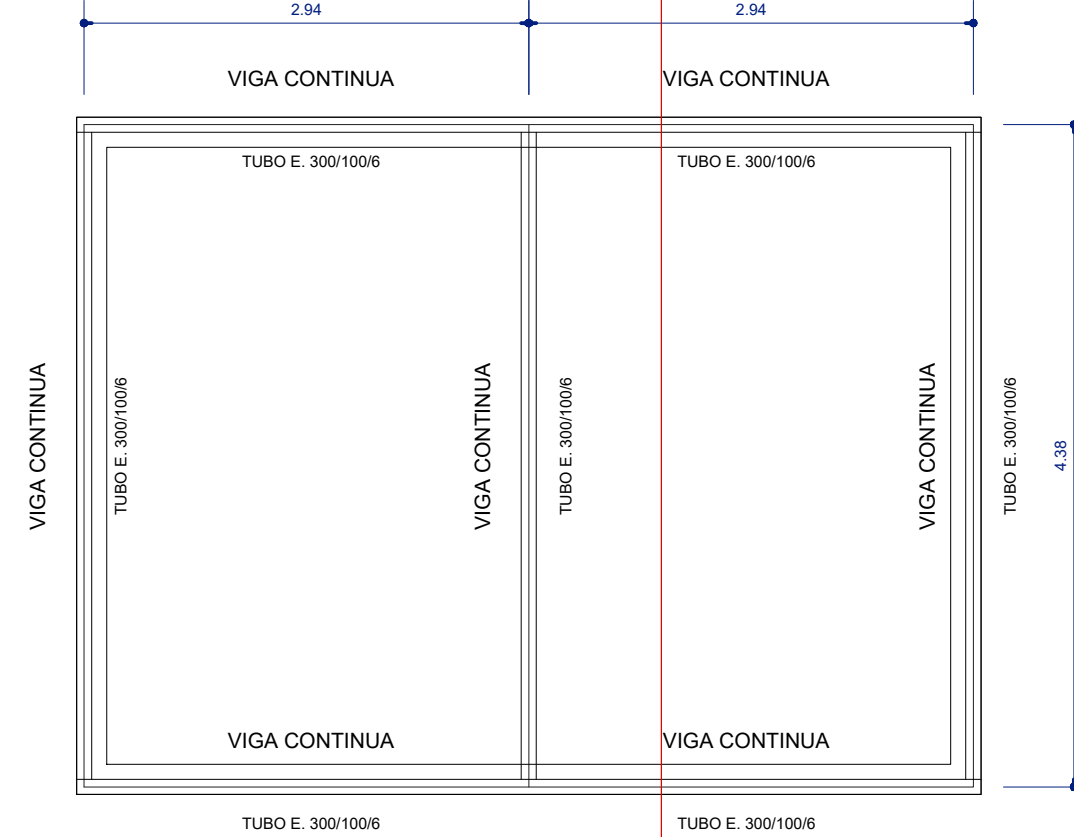

Planta cubierta

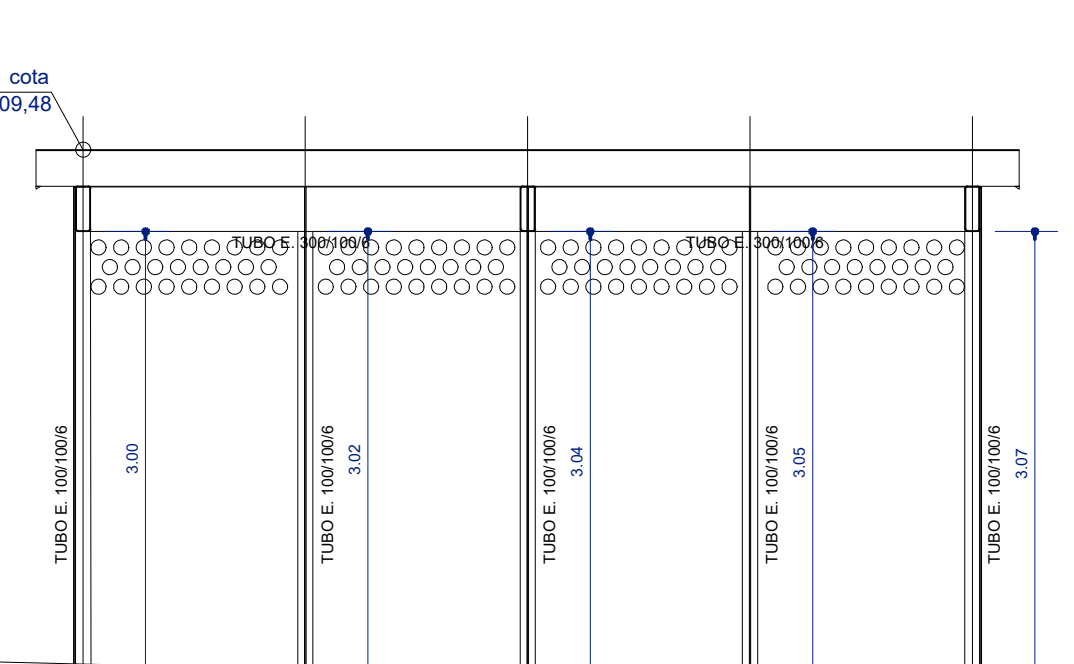

NOTA:
Toda la estructura metálica estará protegida con minio electrolítico
y pintura en esmalte color RAL 9006.