
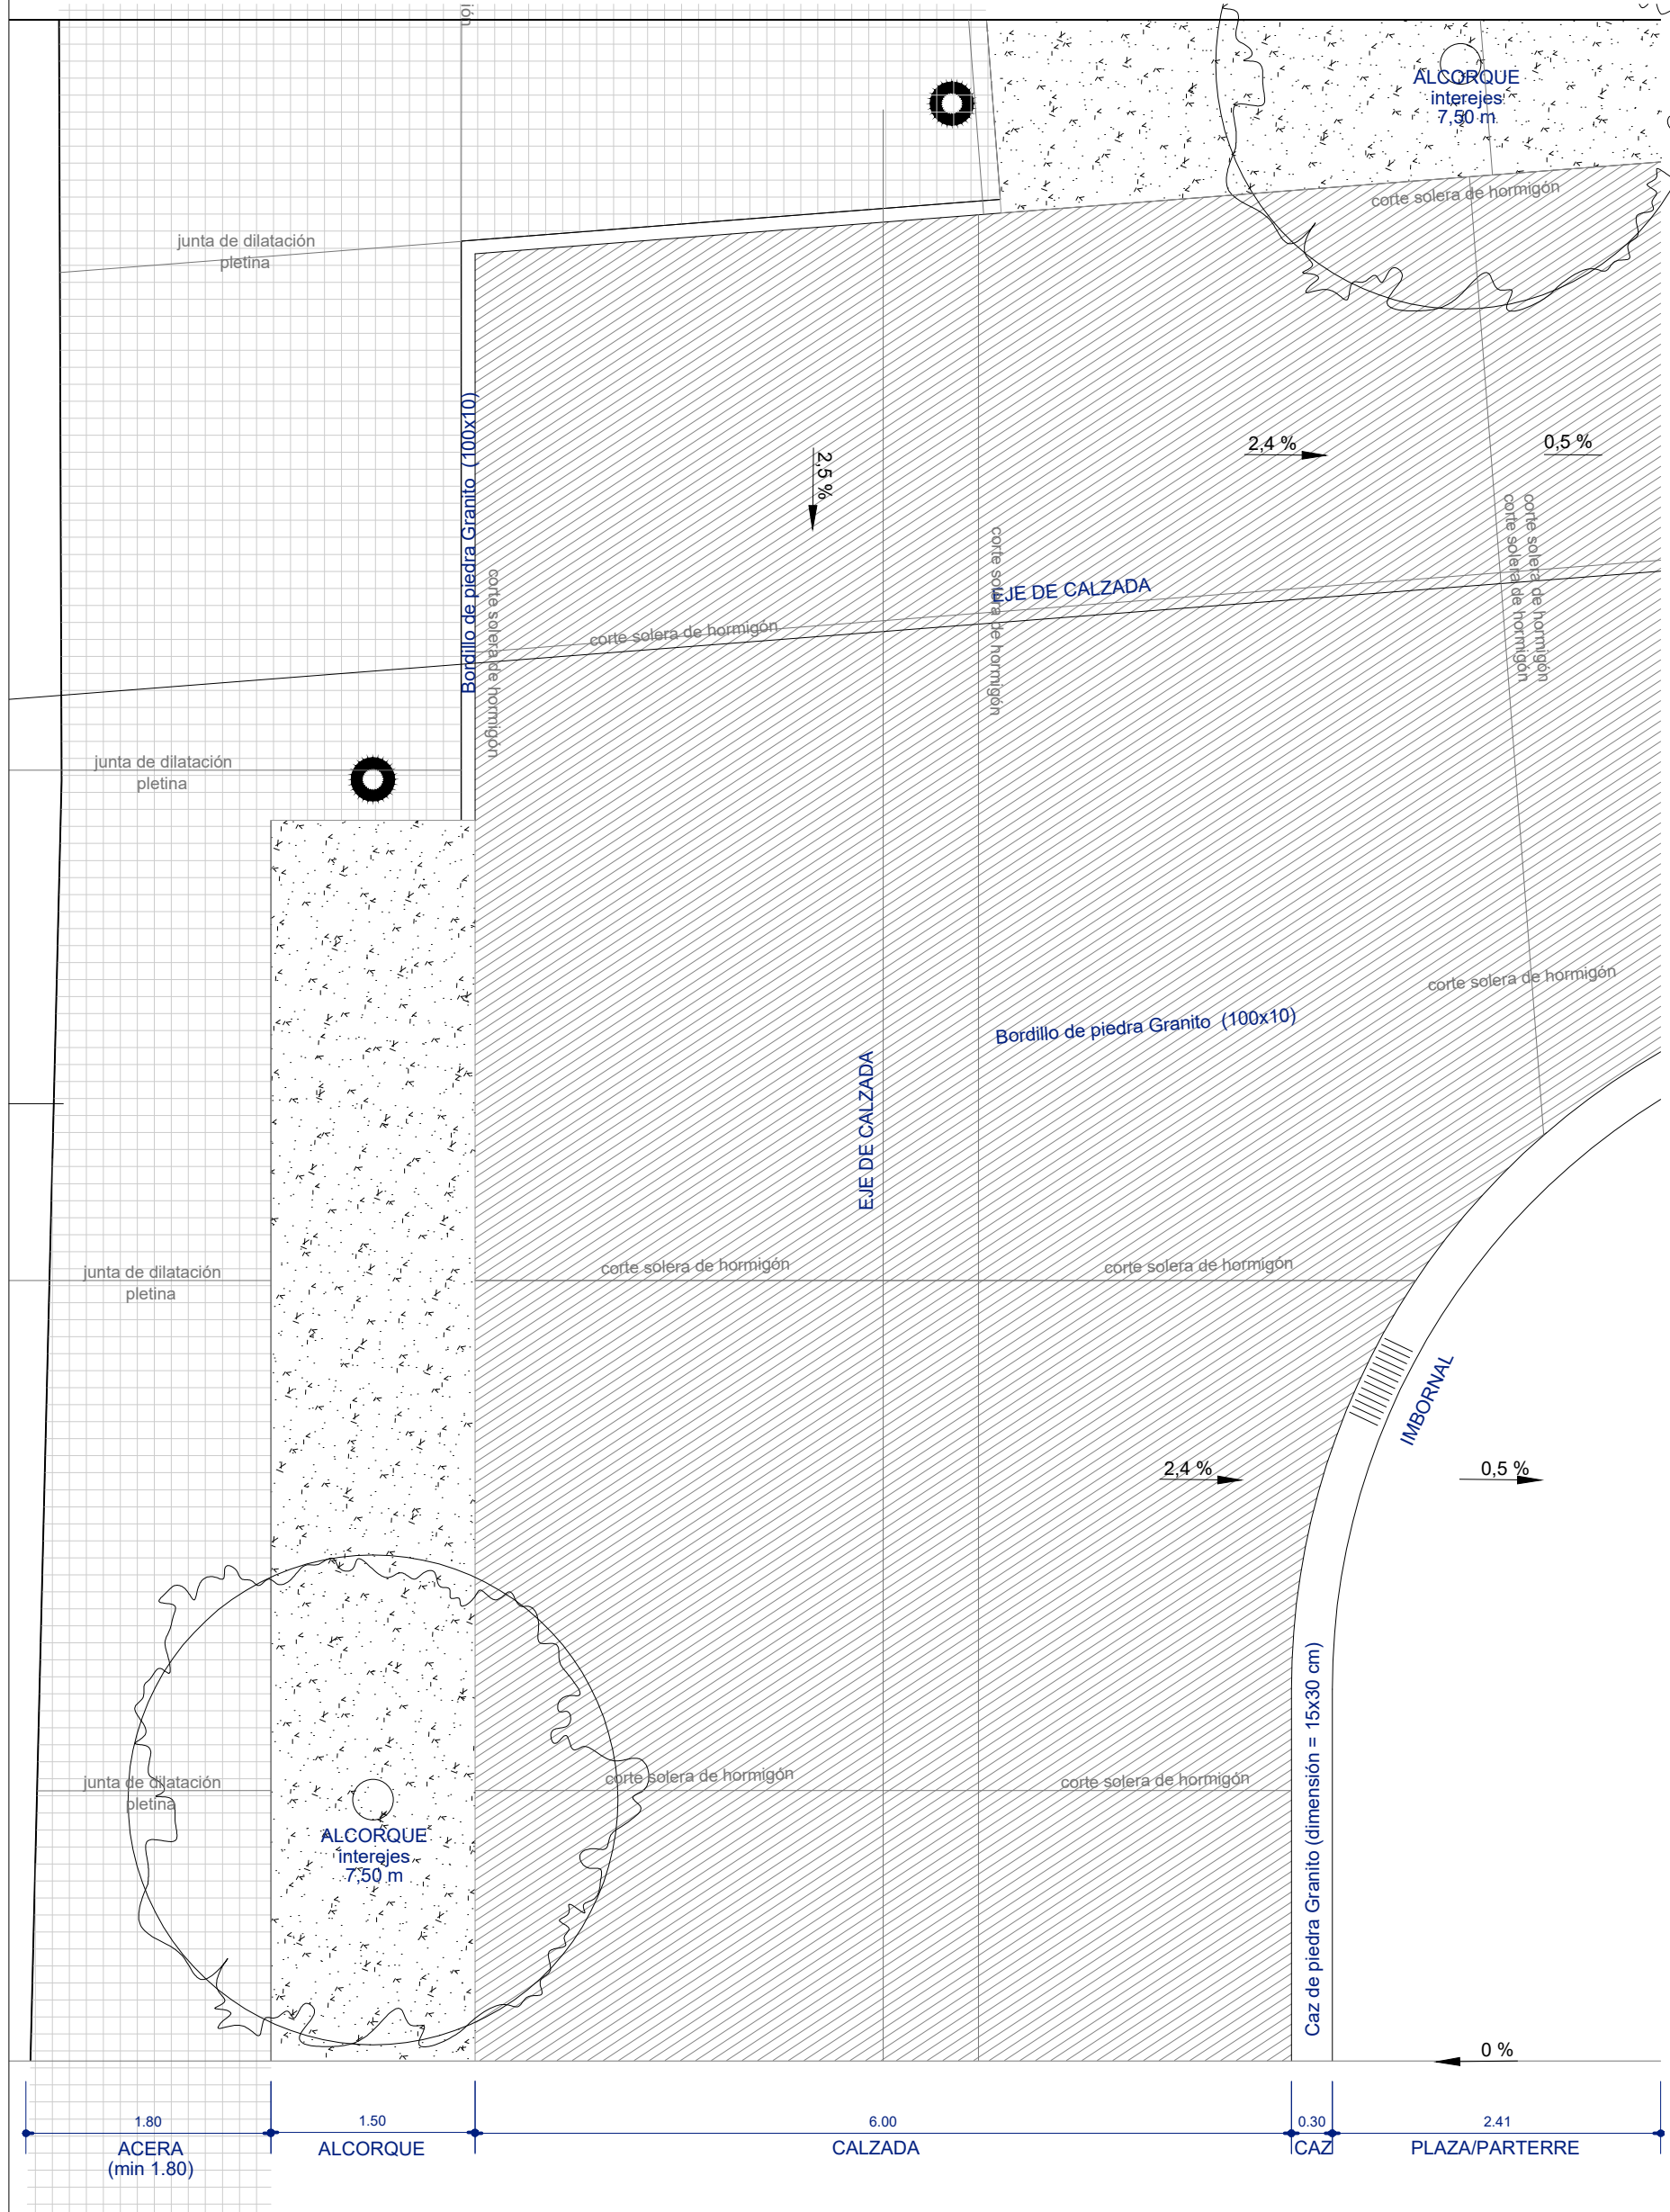




Sección constructiva TCol. Valenzuela_ transversal tipo A

escala 1/50

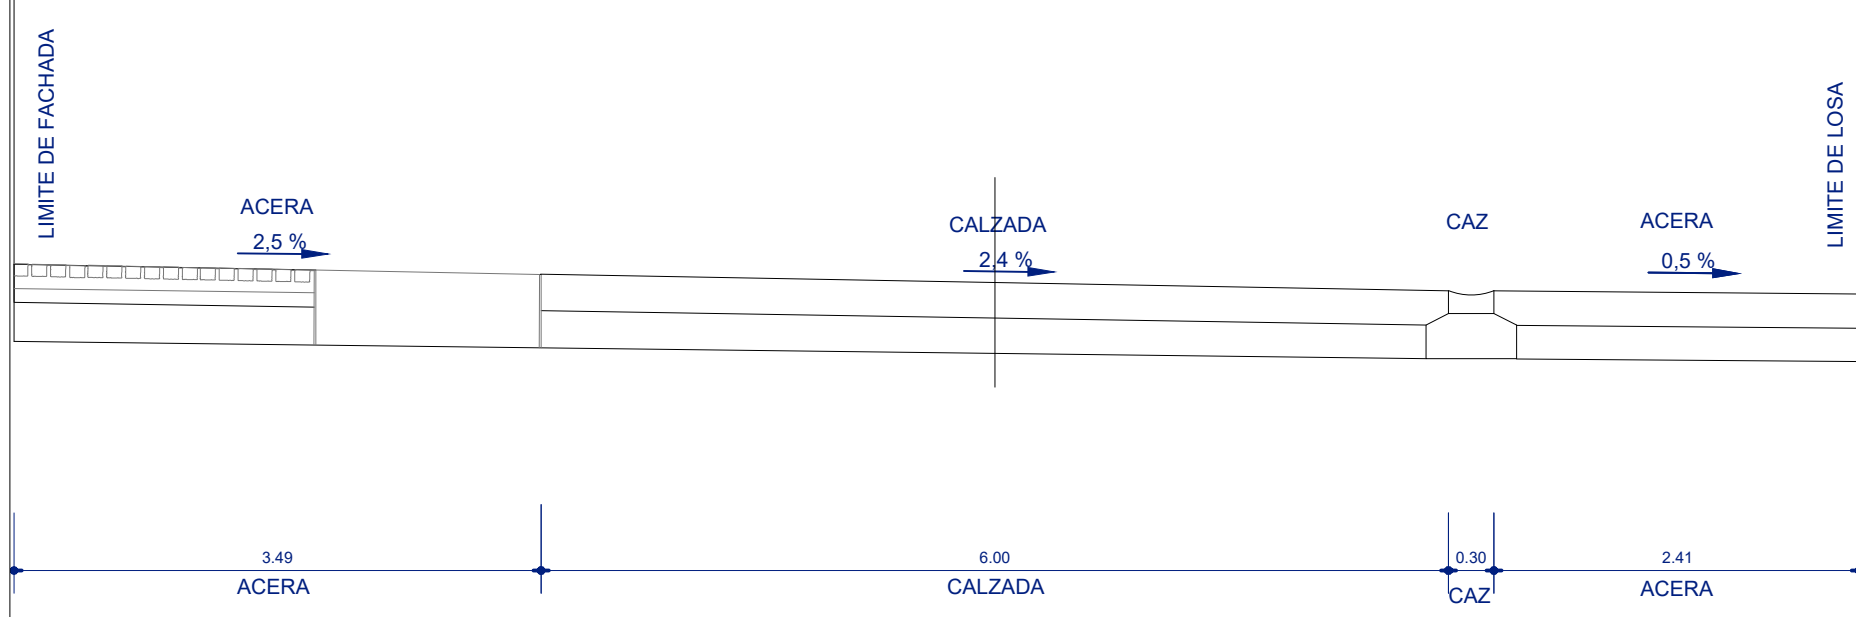



Sección constructiva TCol. Valenzuela_ transversal tipo B

escala 1/50

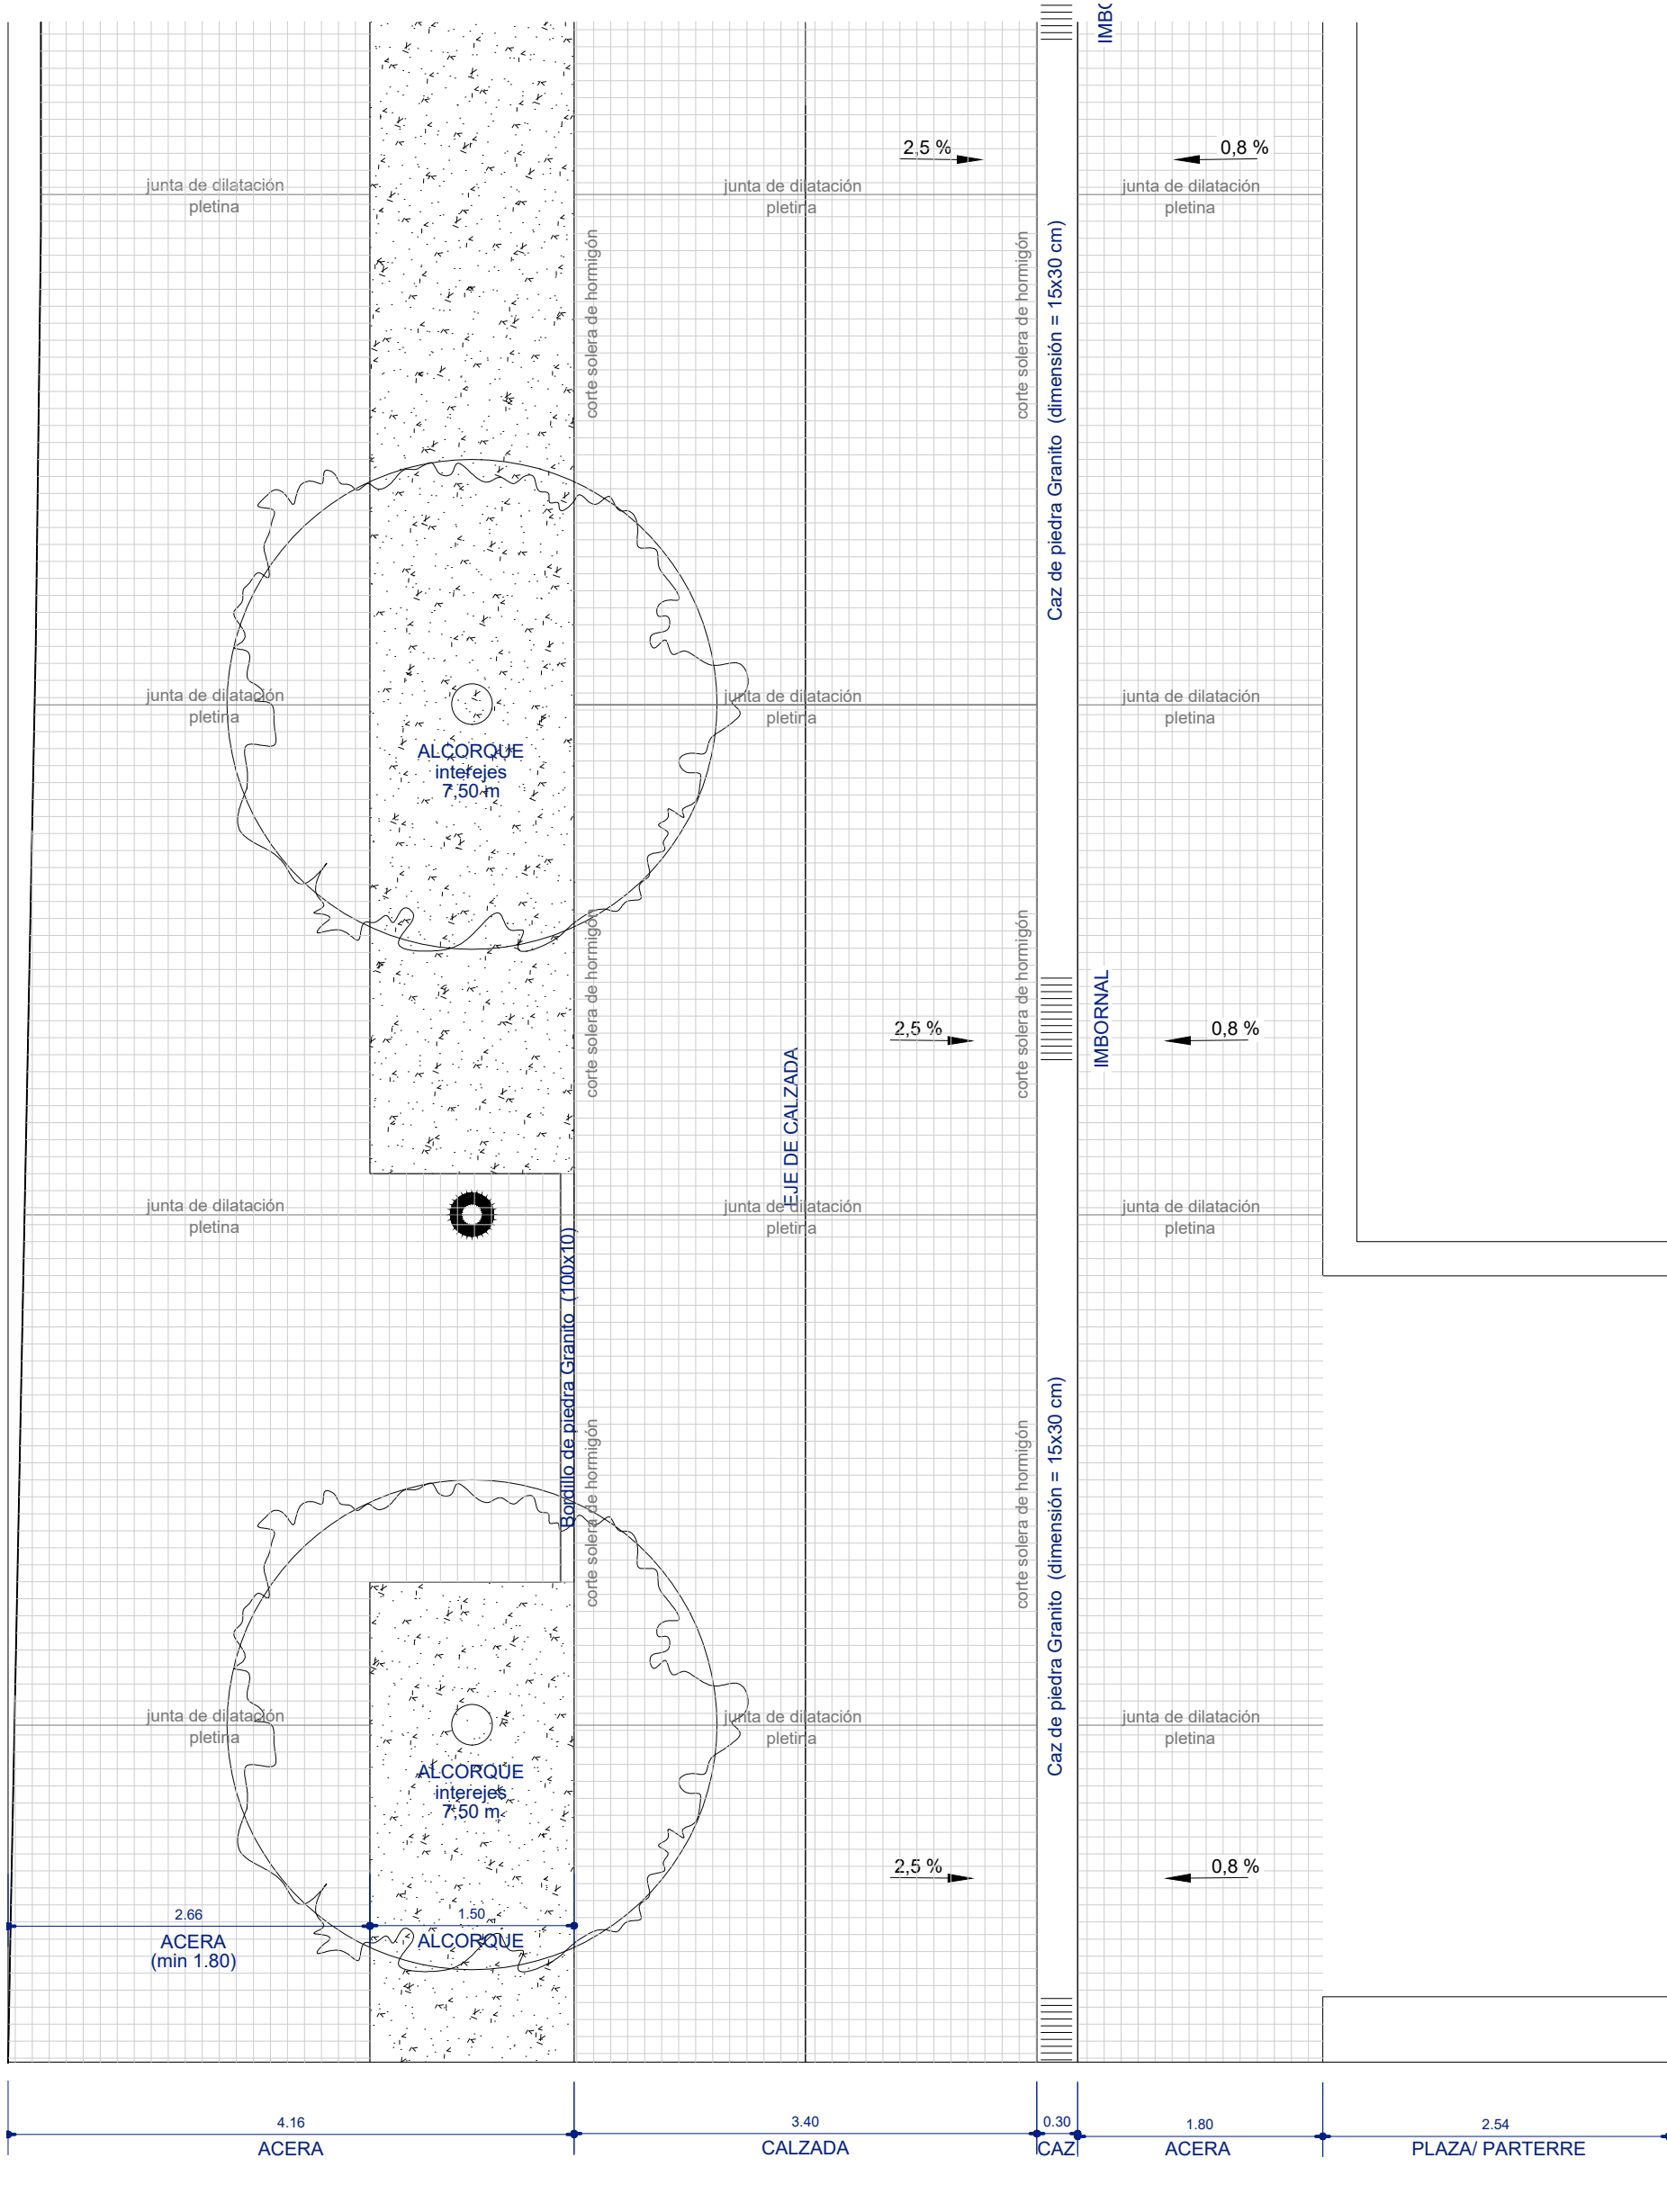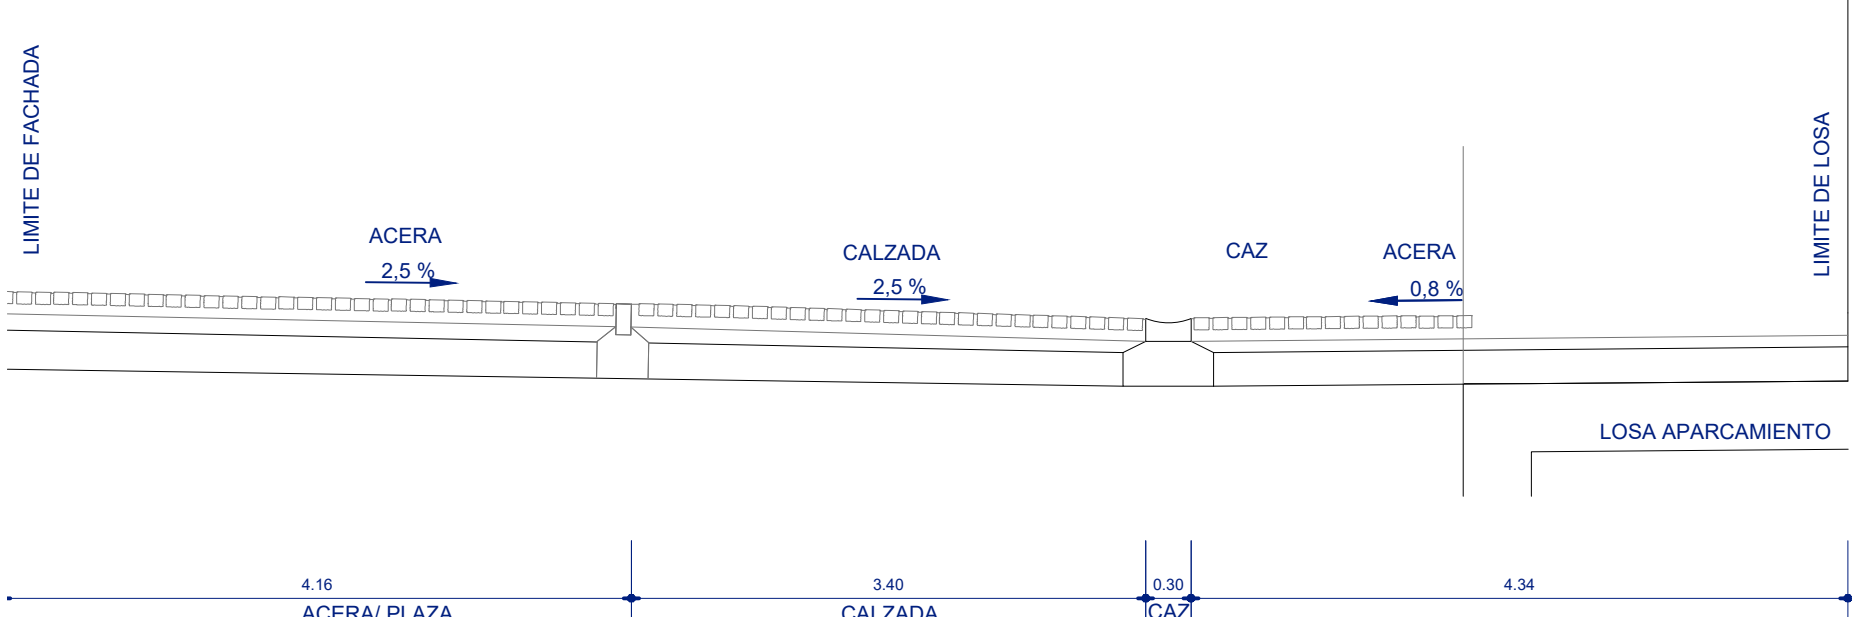

Sección constructiva TCol. Valenzuela_ transversal tipo C

escala 1/50

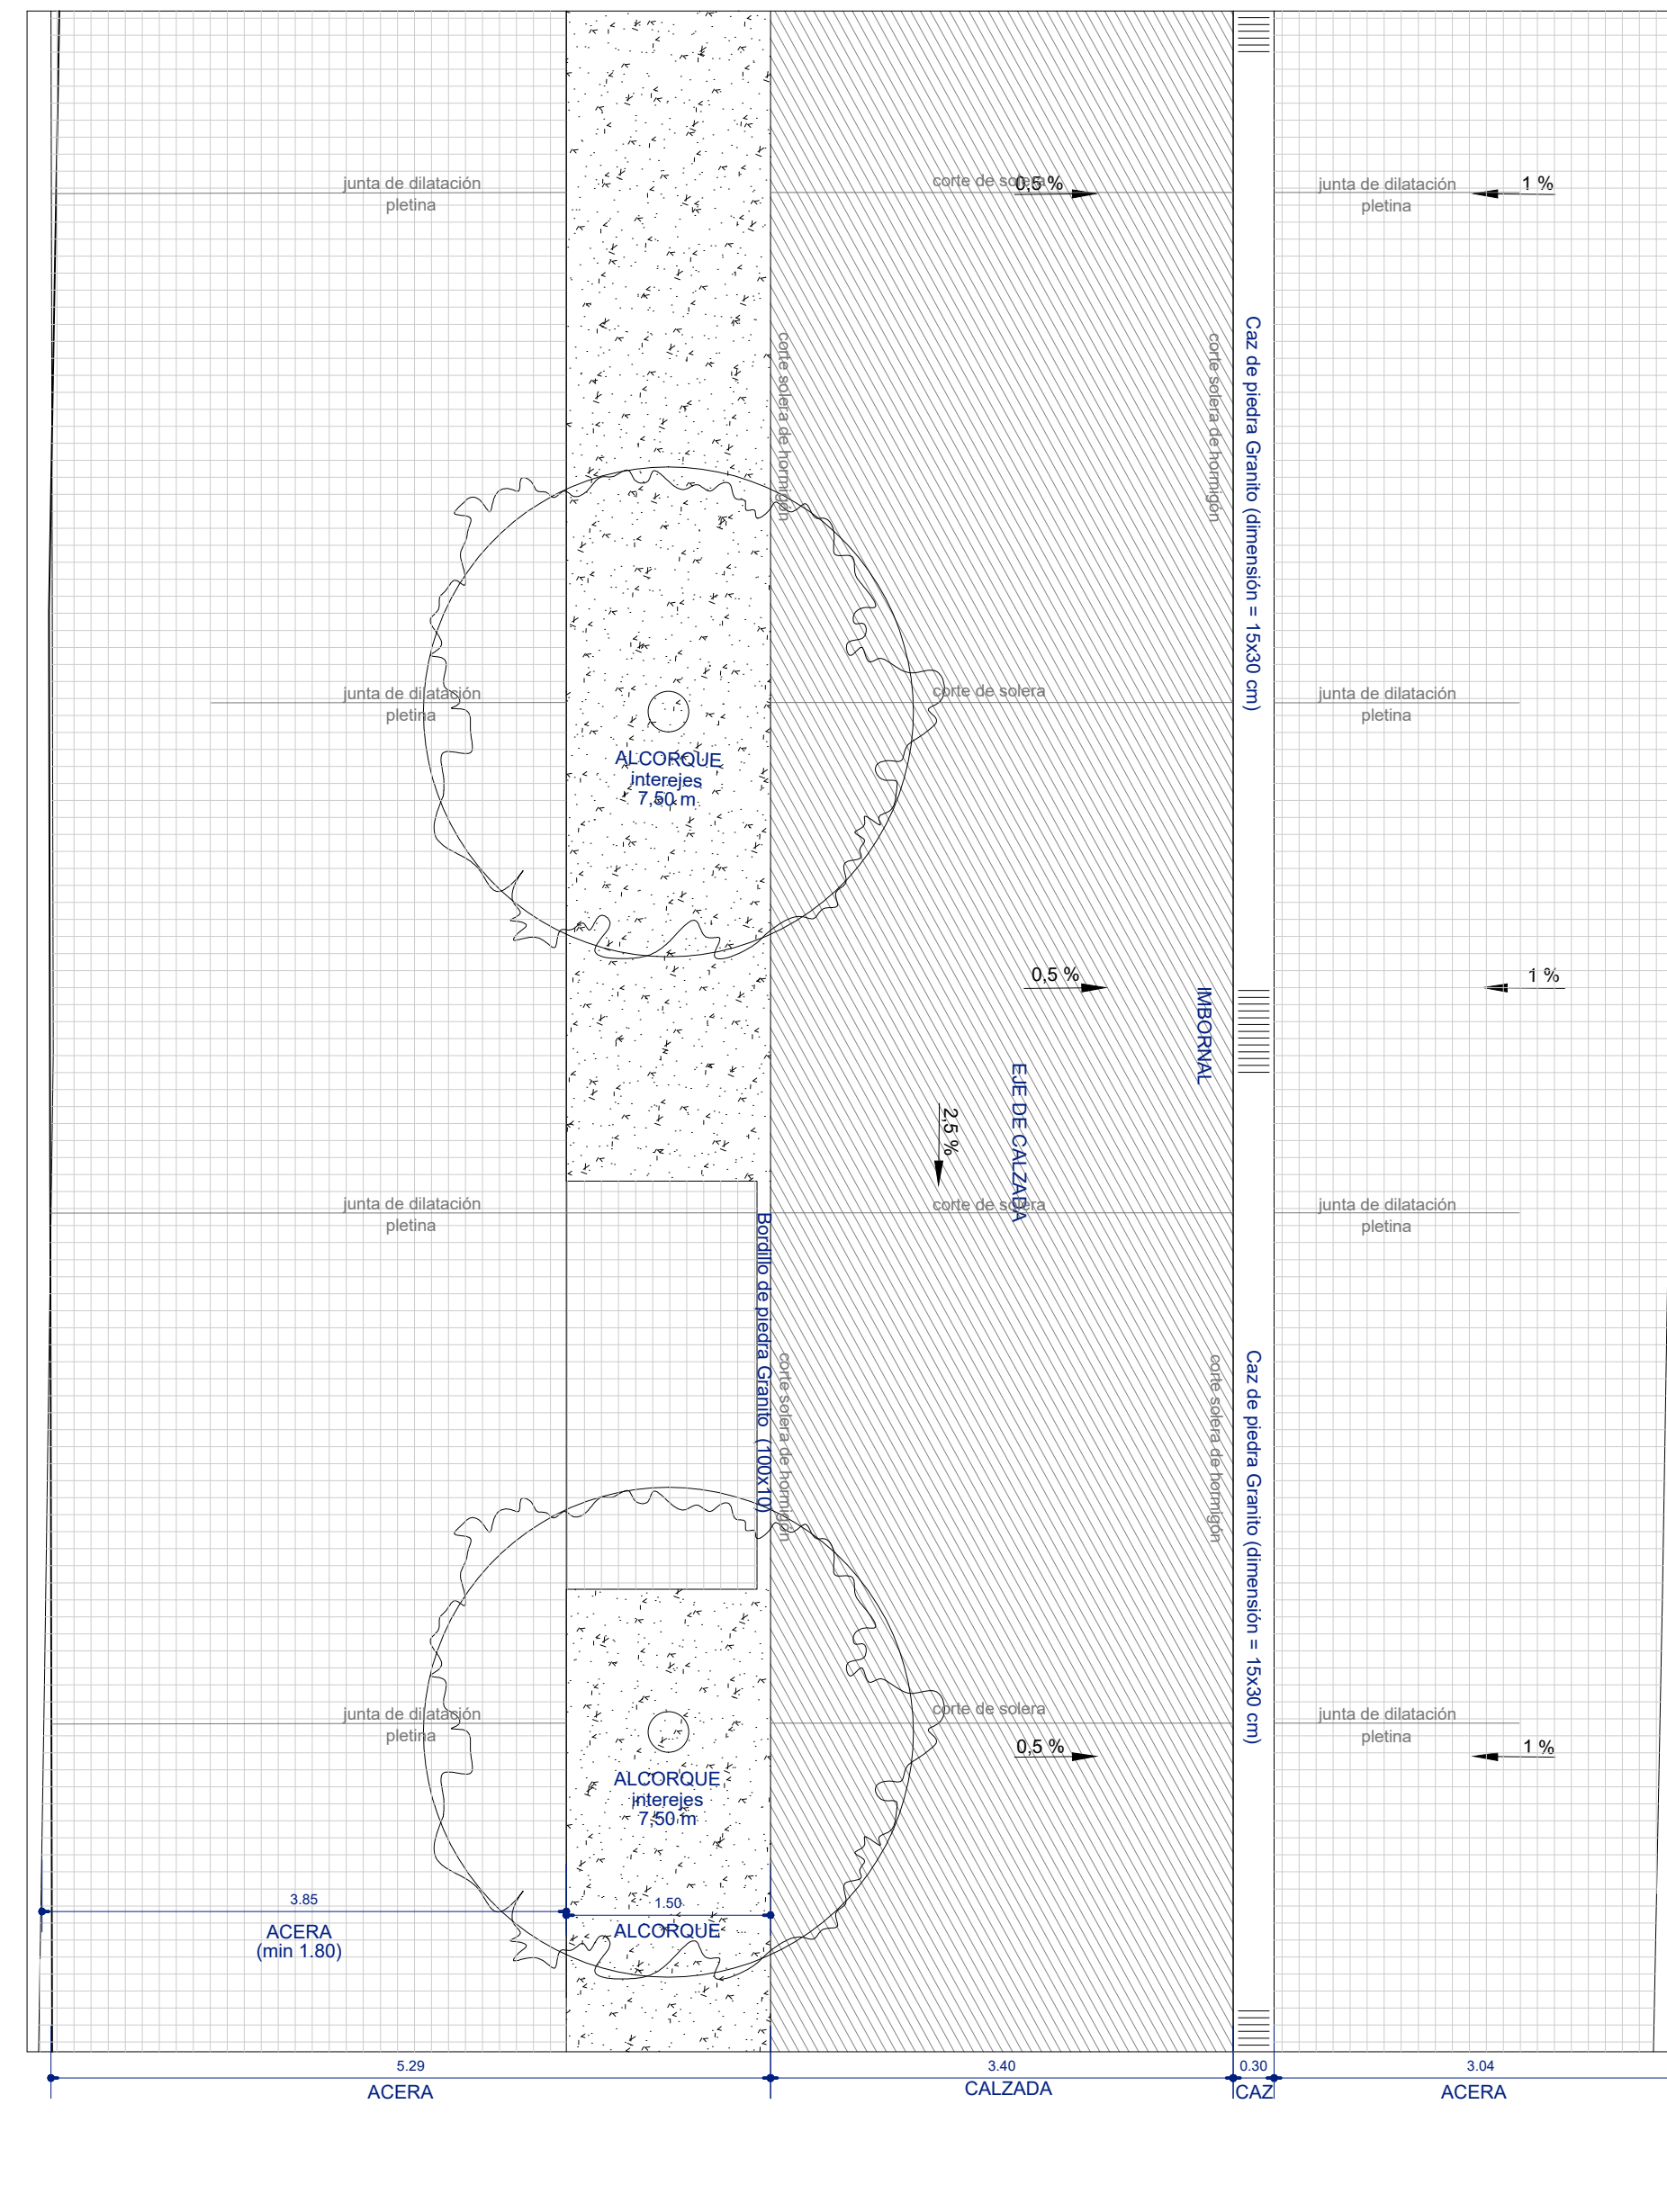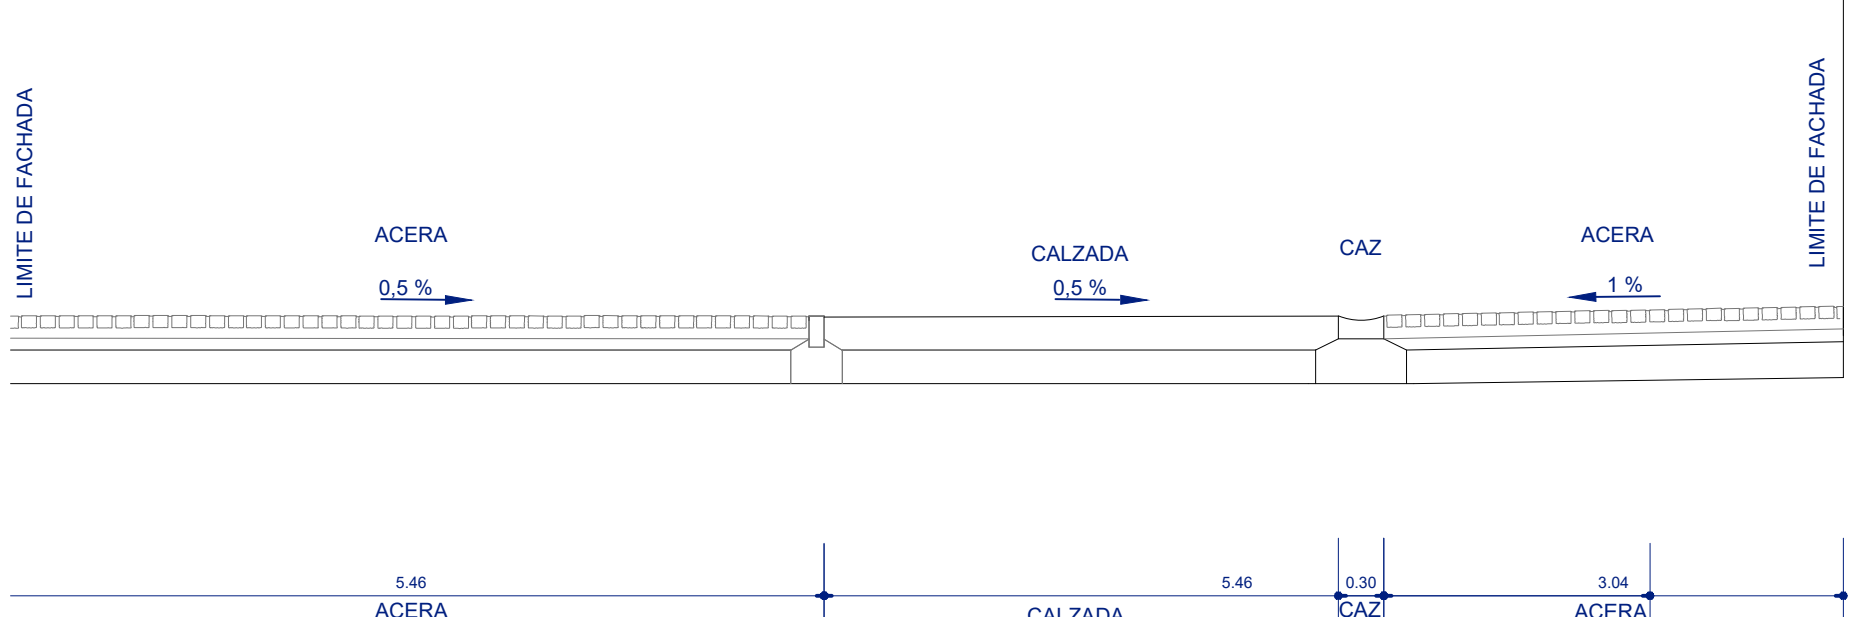

detalle C_Pavimento de Granito-Alcorque-Granito- Solera de Hormigón

escala 1/10

