



PLANTA, EXCAVACIÓN, MURO PANTALLA Y ACODALAMIENTOS PROVISIONALES
ESCALA 1:50

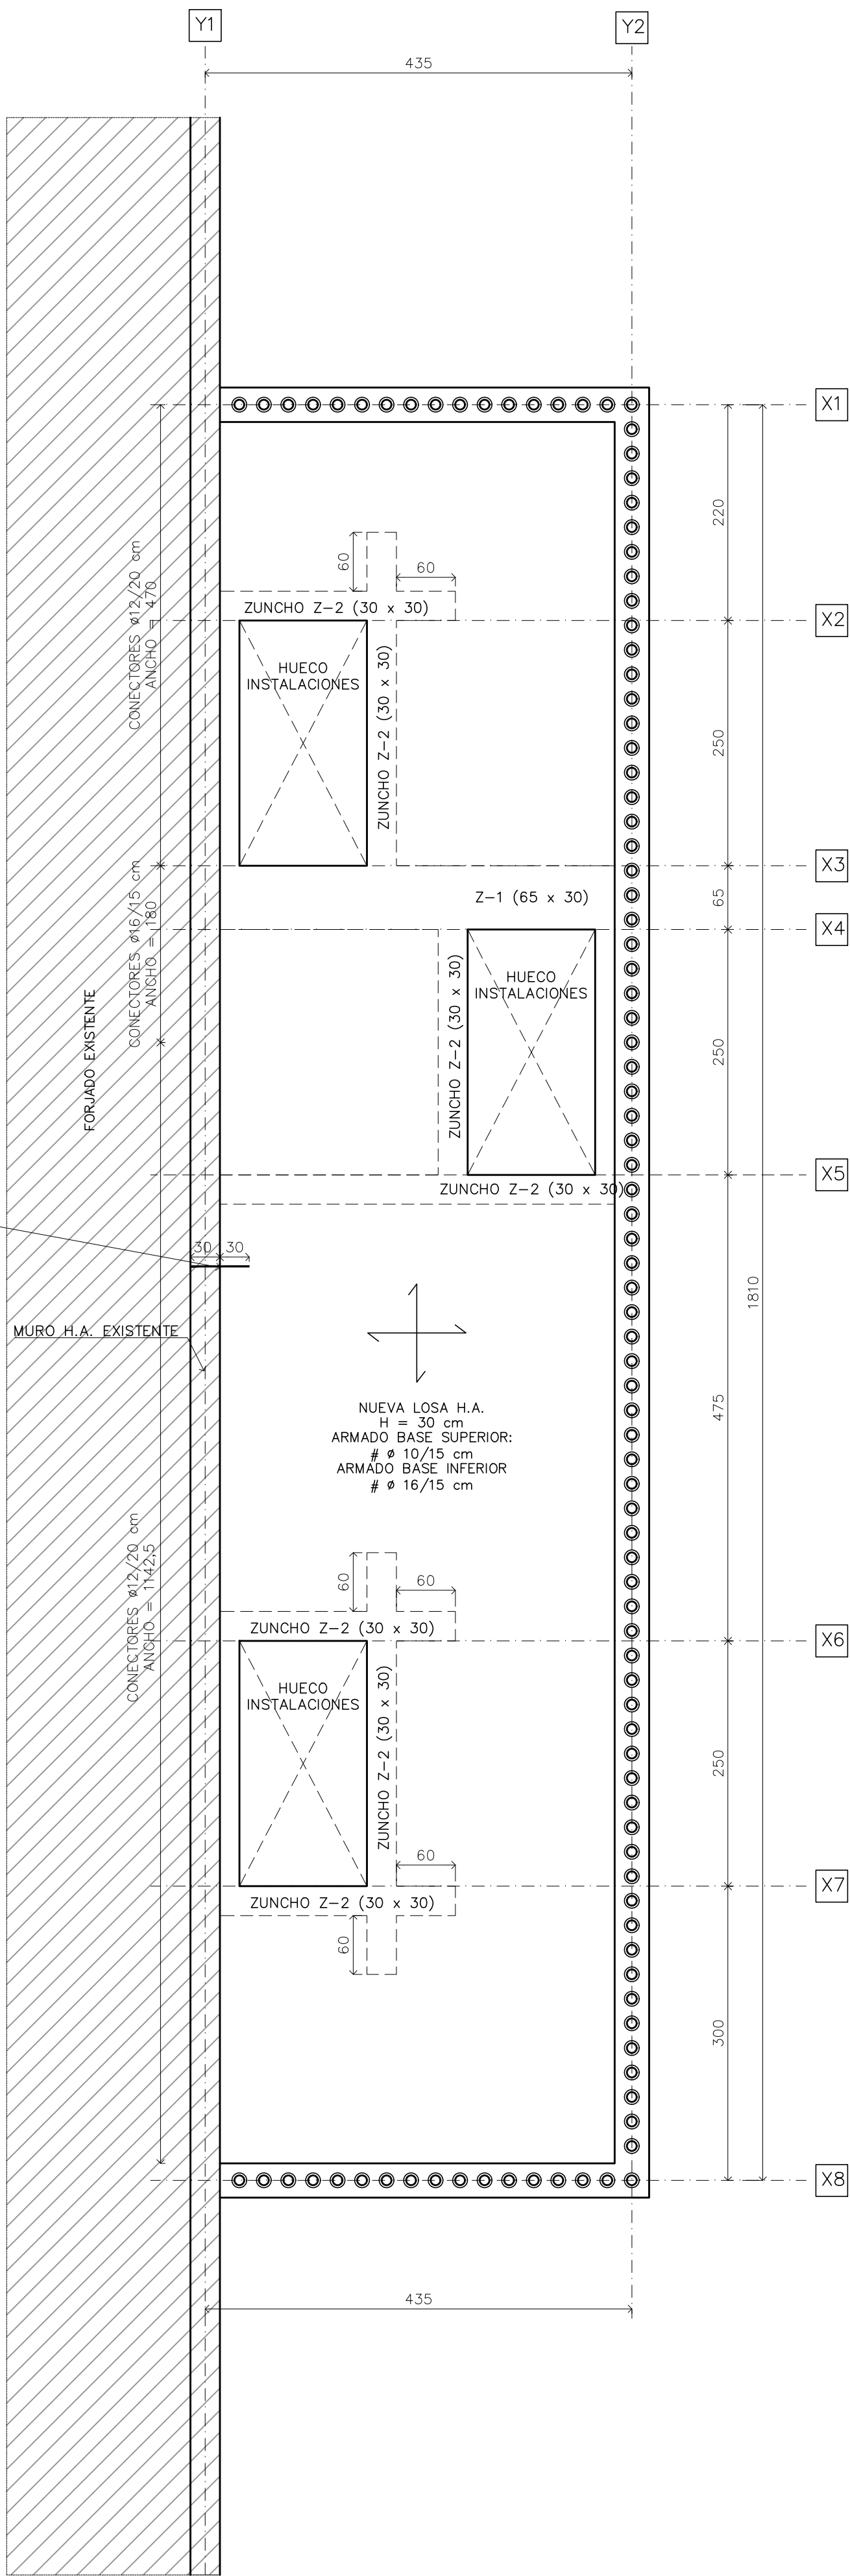

PLANTA, FORJADO LOSA MACIZA HORMIGÓN ARMADO, ZUNCHOS Y FORMAS
ESCALA 1:50

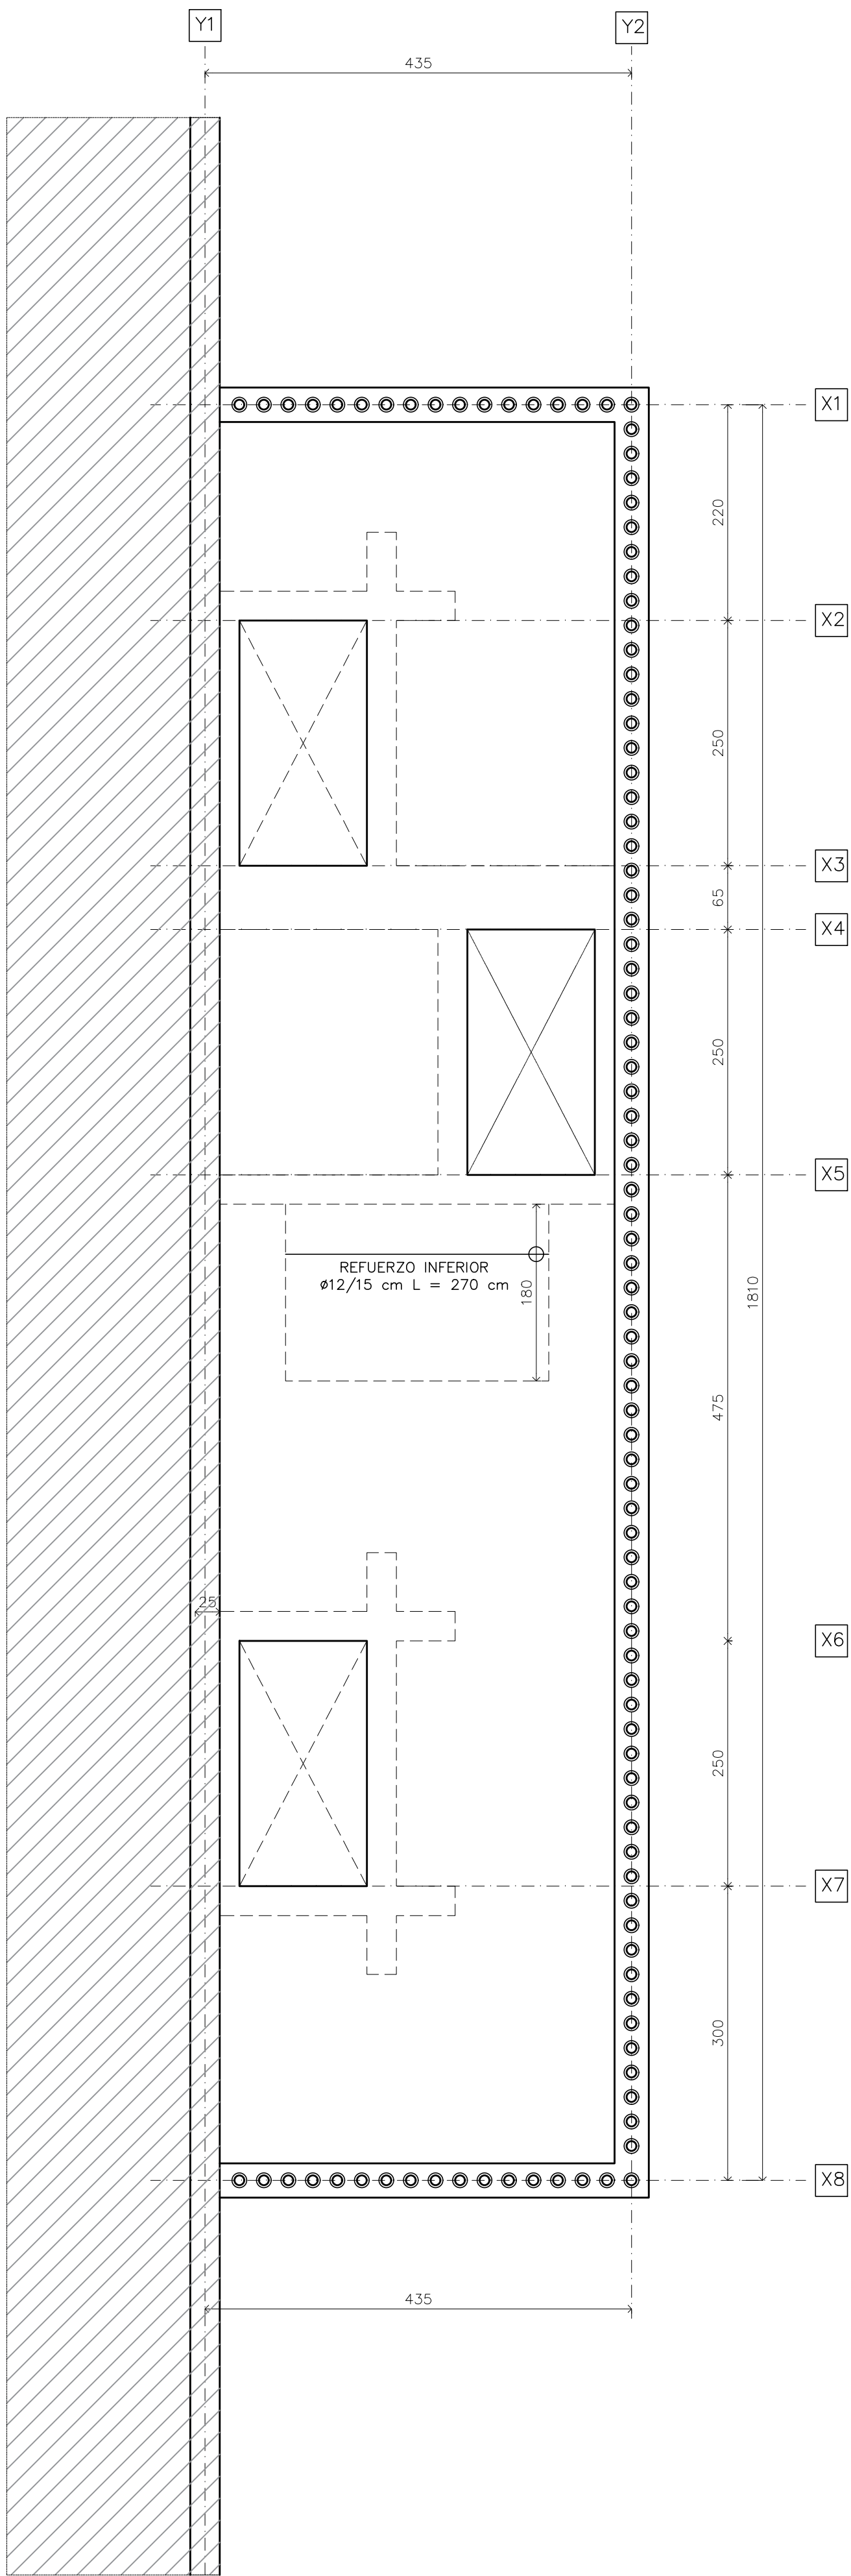

PLANTA, FORJADO LOSA MACIZA HORMIGÓN ARMADO, ARMADURA DE REFUERZO