



A. riego por inundador en arbolado


A.1. detalle de instalación de inundador en arbolado en terreno natural

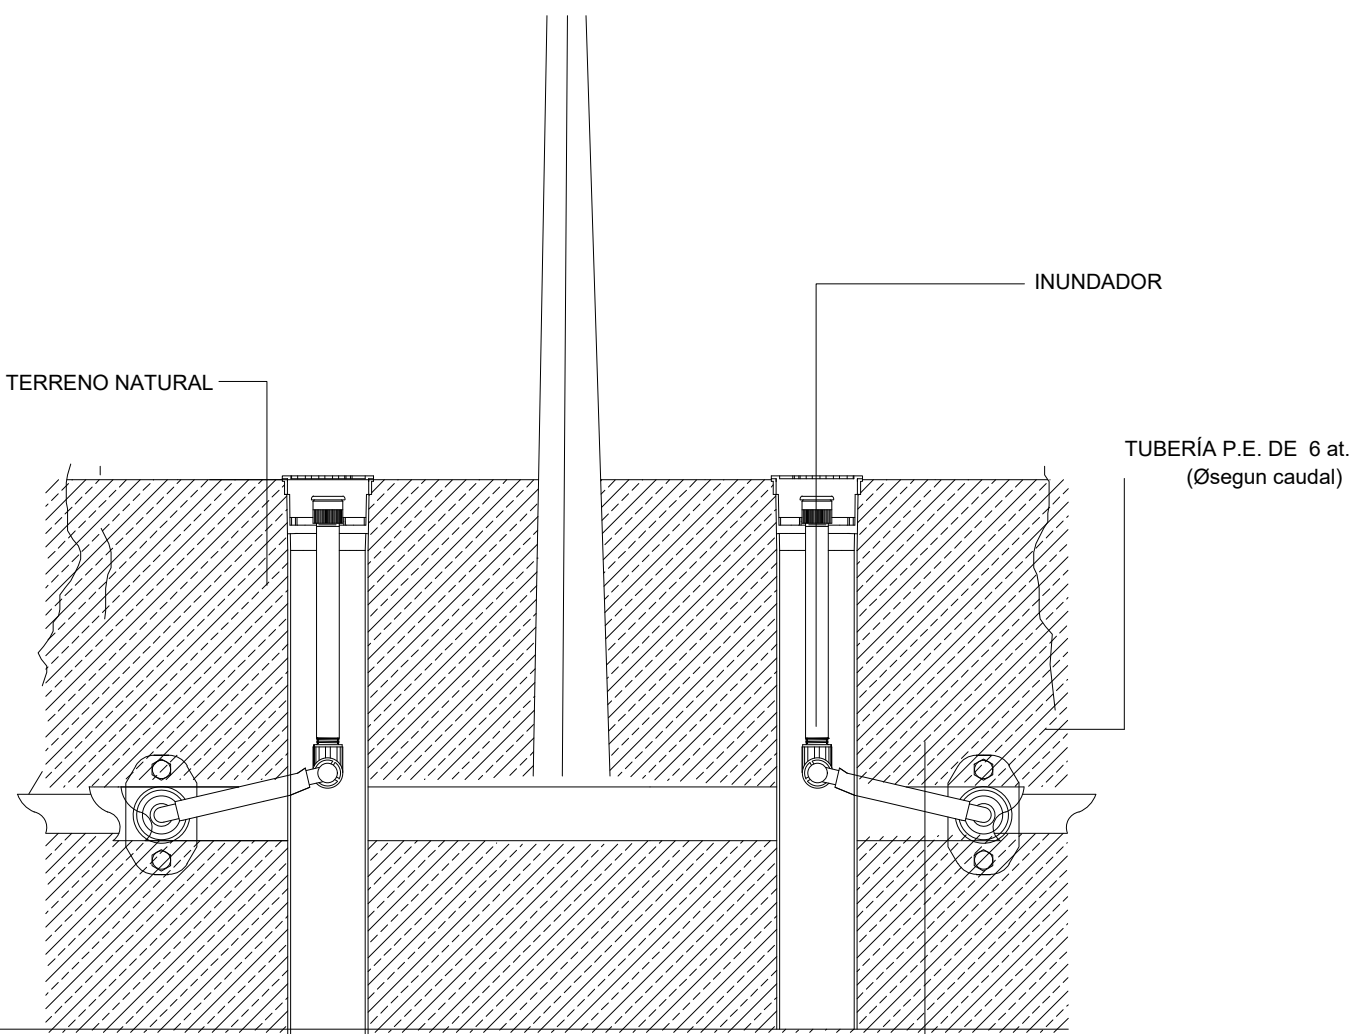


A.2. instalación de inundador para arbolado en alcorques

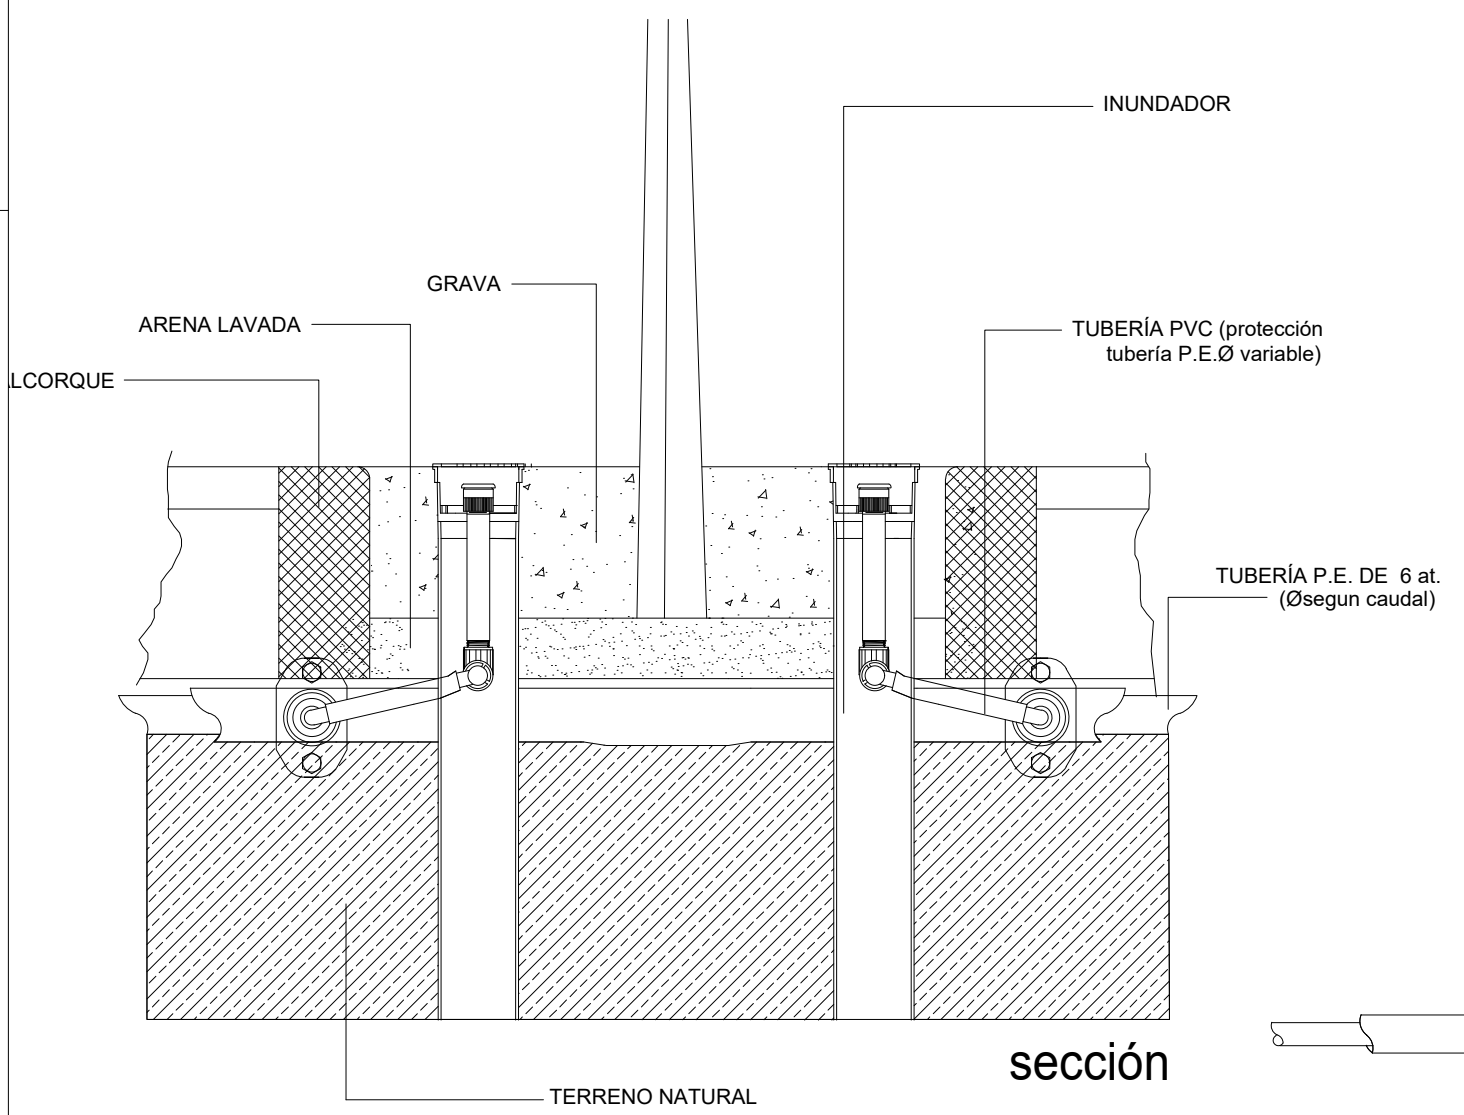


A.3. sección transversal en zanja para goteo y tubería de distribución

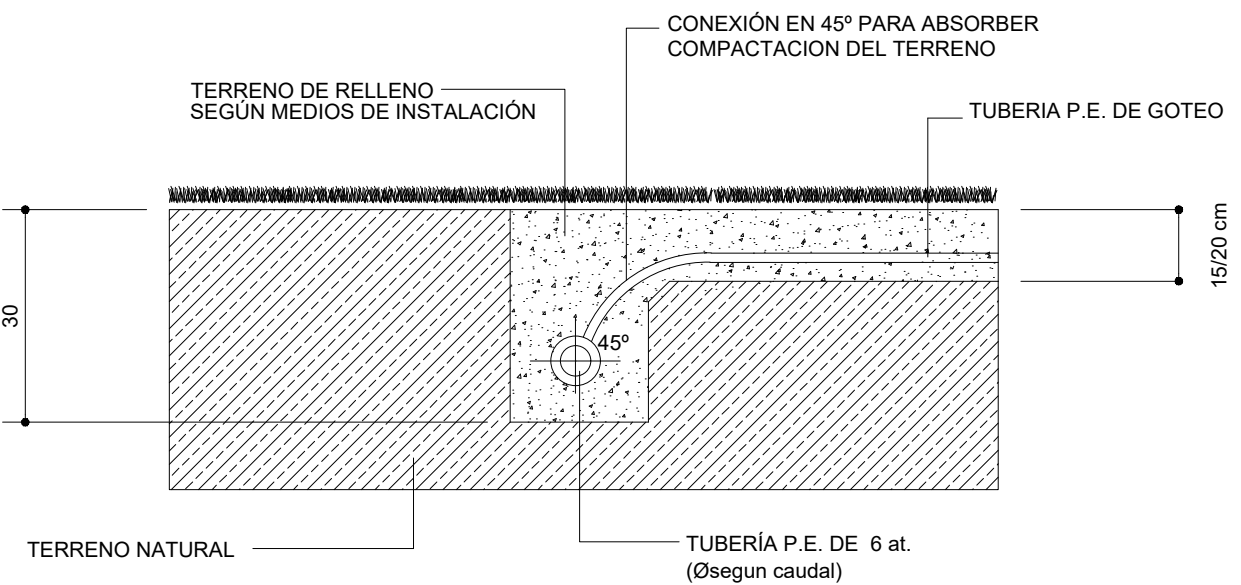


B.1. detalle de profundidad de goteo en zonas de césped

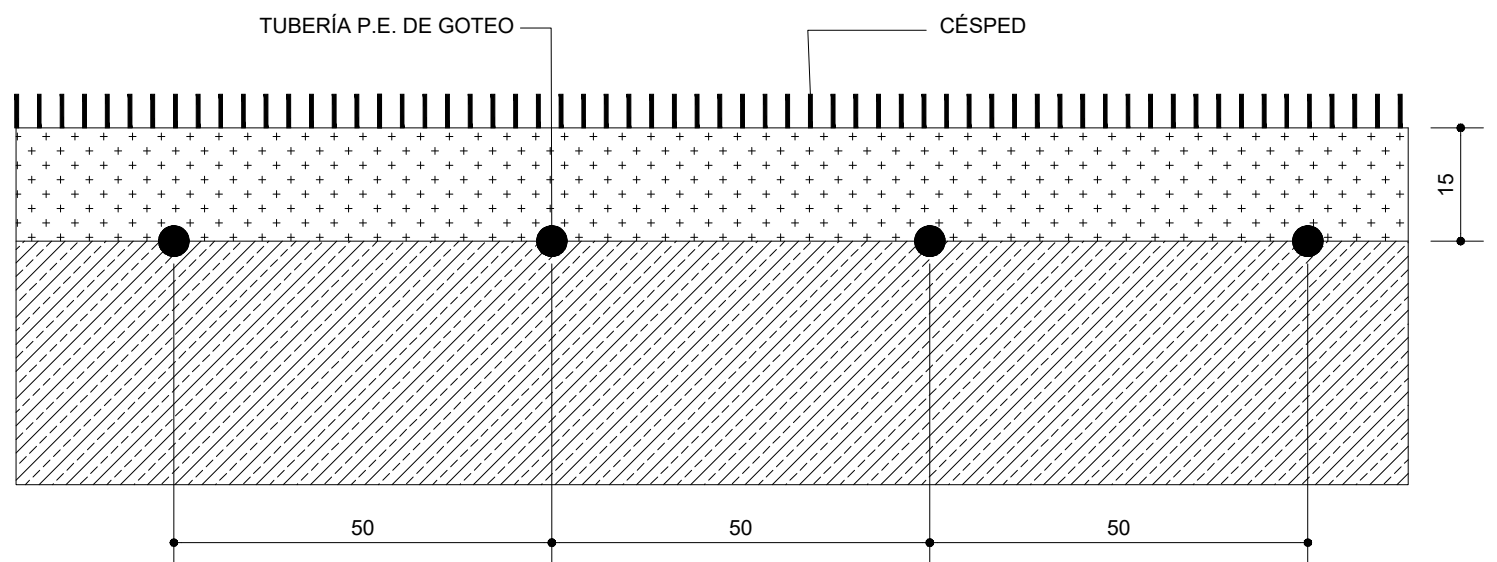


B.2. detalle de distribución de válvulas en red de goteo subterráneo para céspedes

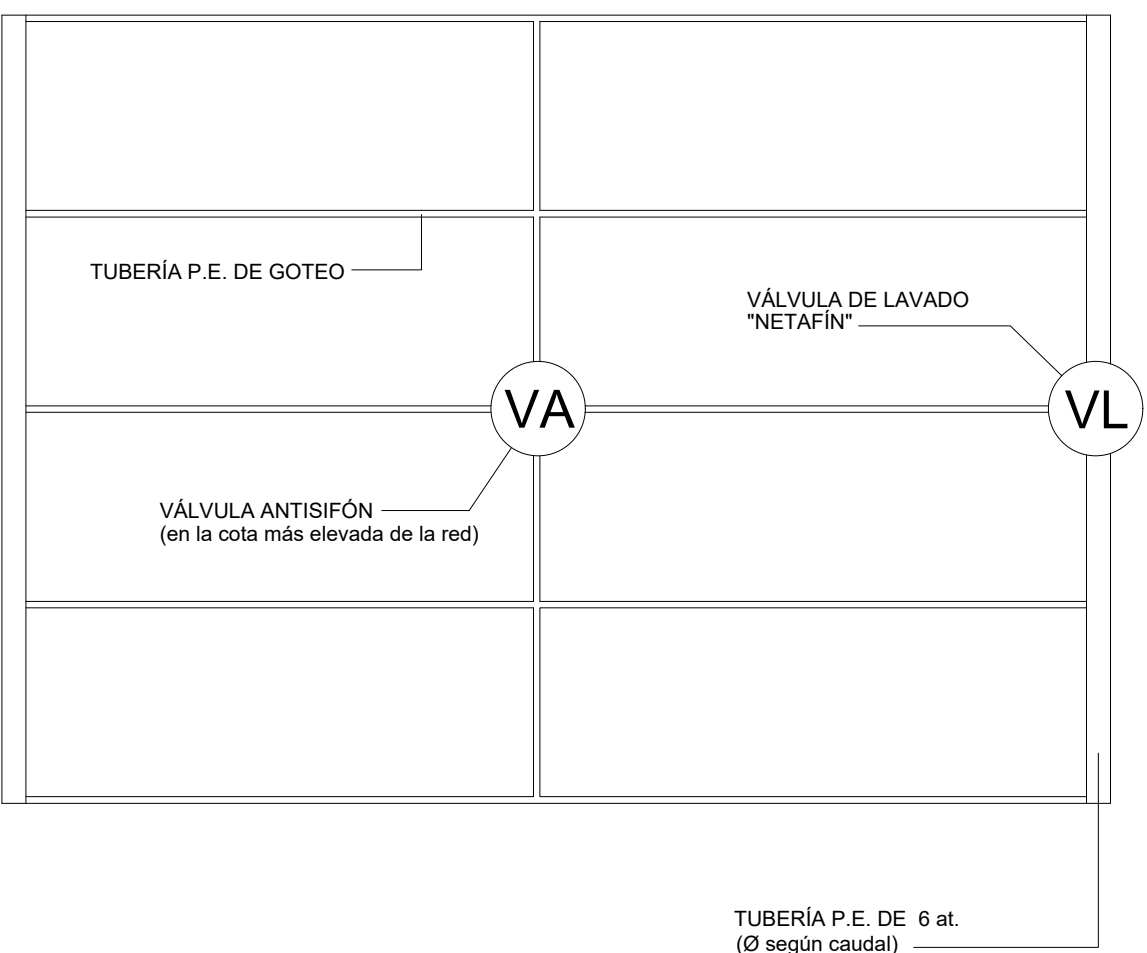

B.3. detalle válvula antisifón en arqueta

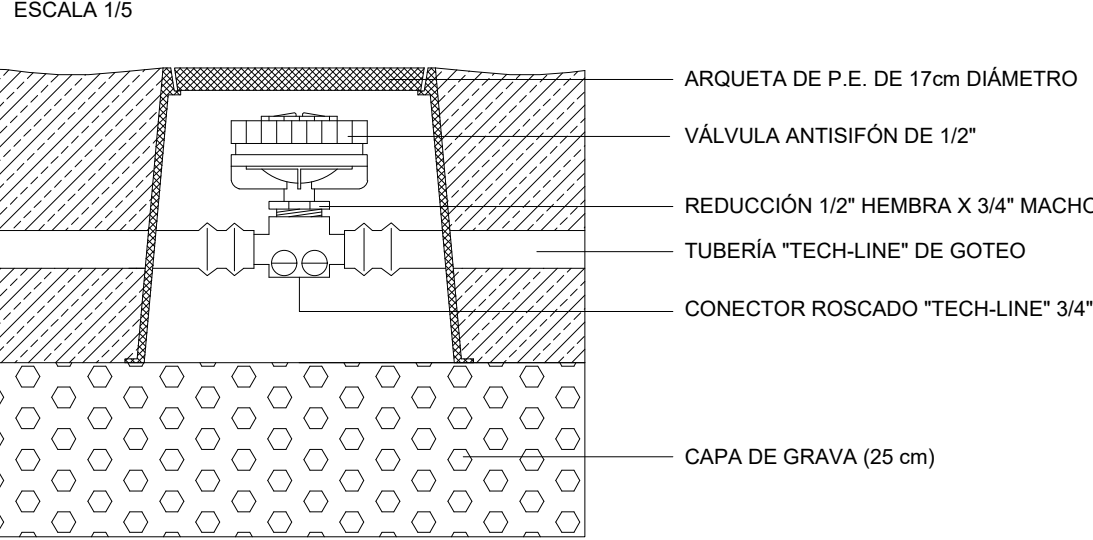


B.4. detalle válvula de lavado en arqueta

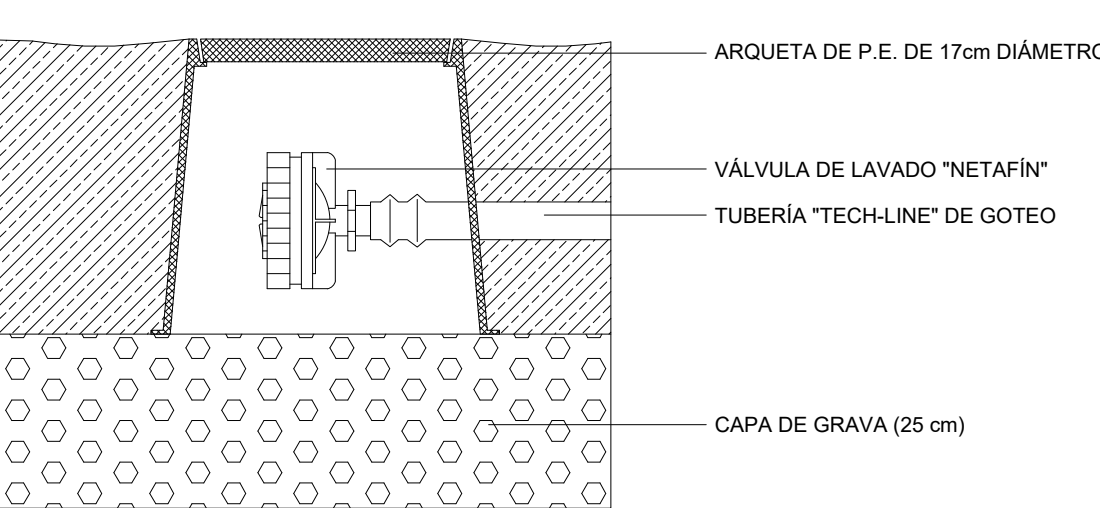


C. detalles varios de riego

C.1. detalle de paso de tuberías bajo pavimento rígido

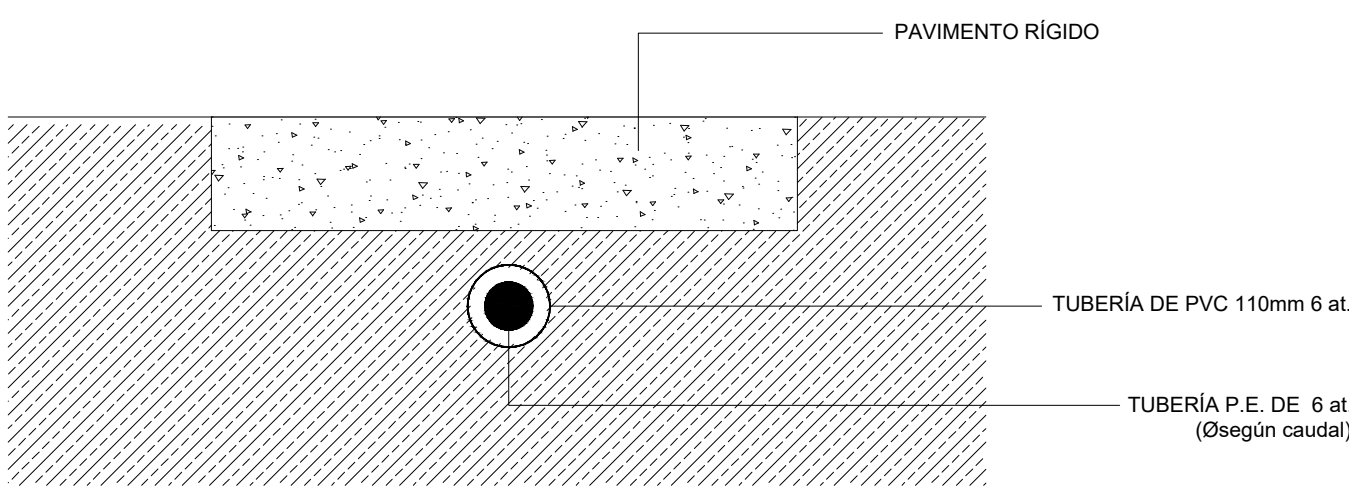

C.2. esquema de acometida de sector de riego por goteo

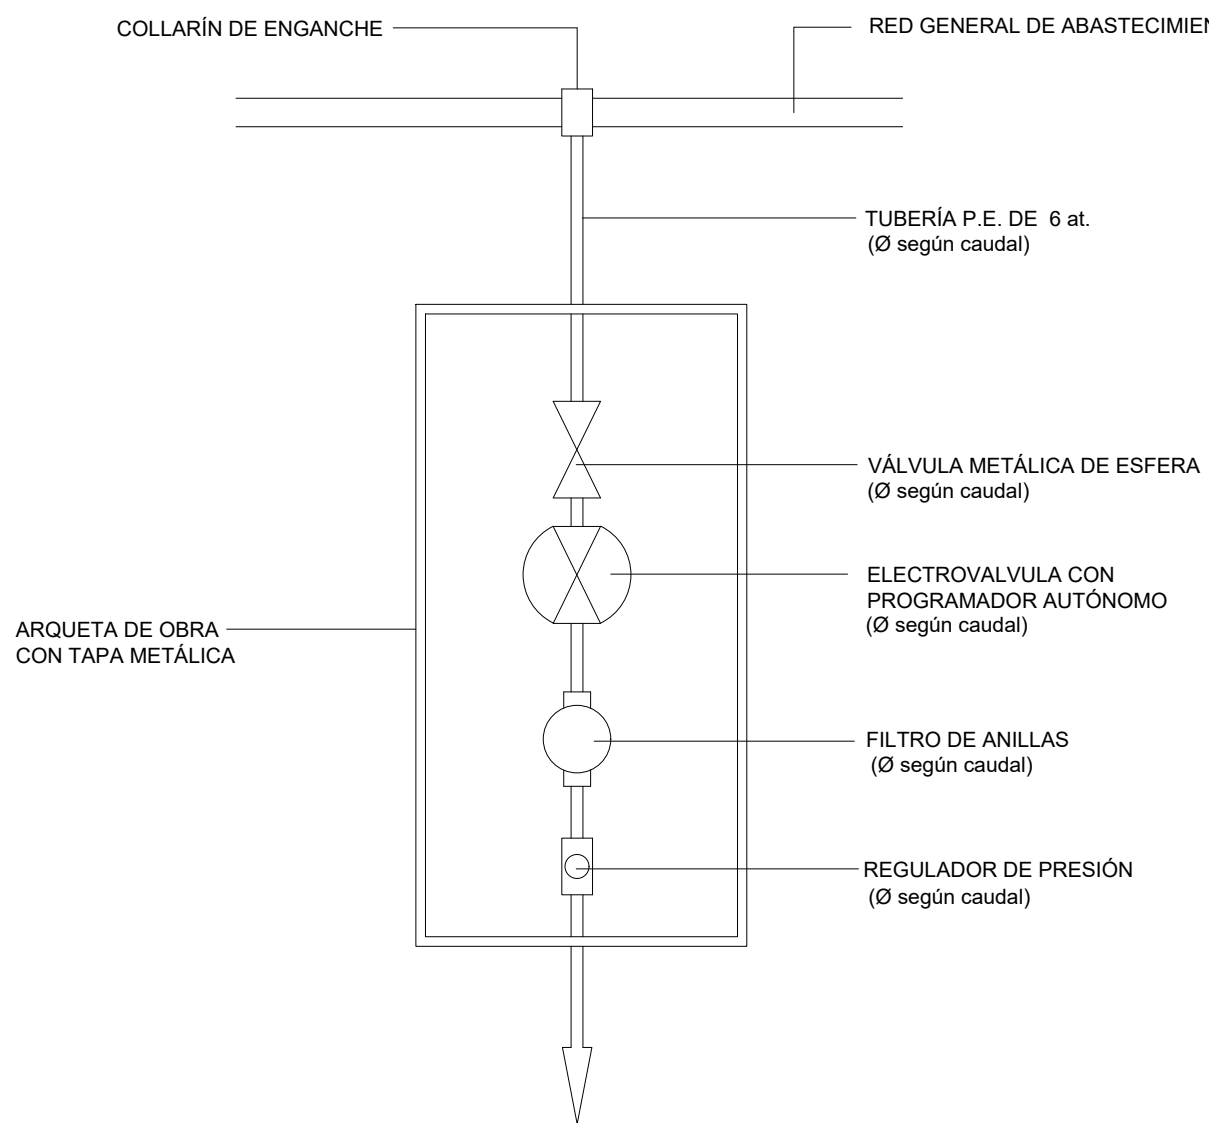

C.3. esquema de acometida de sector de riego por difusión

