




SECCION S.5

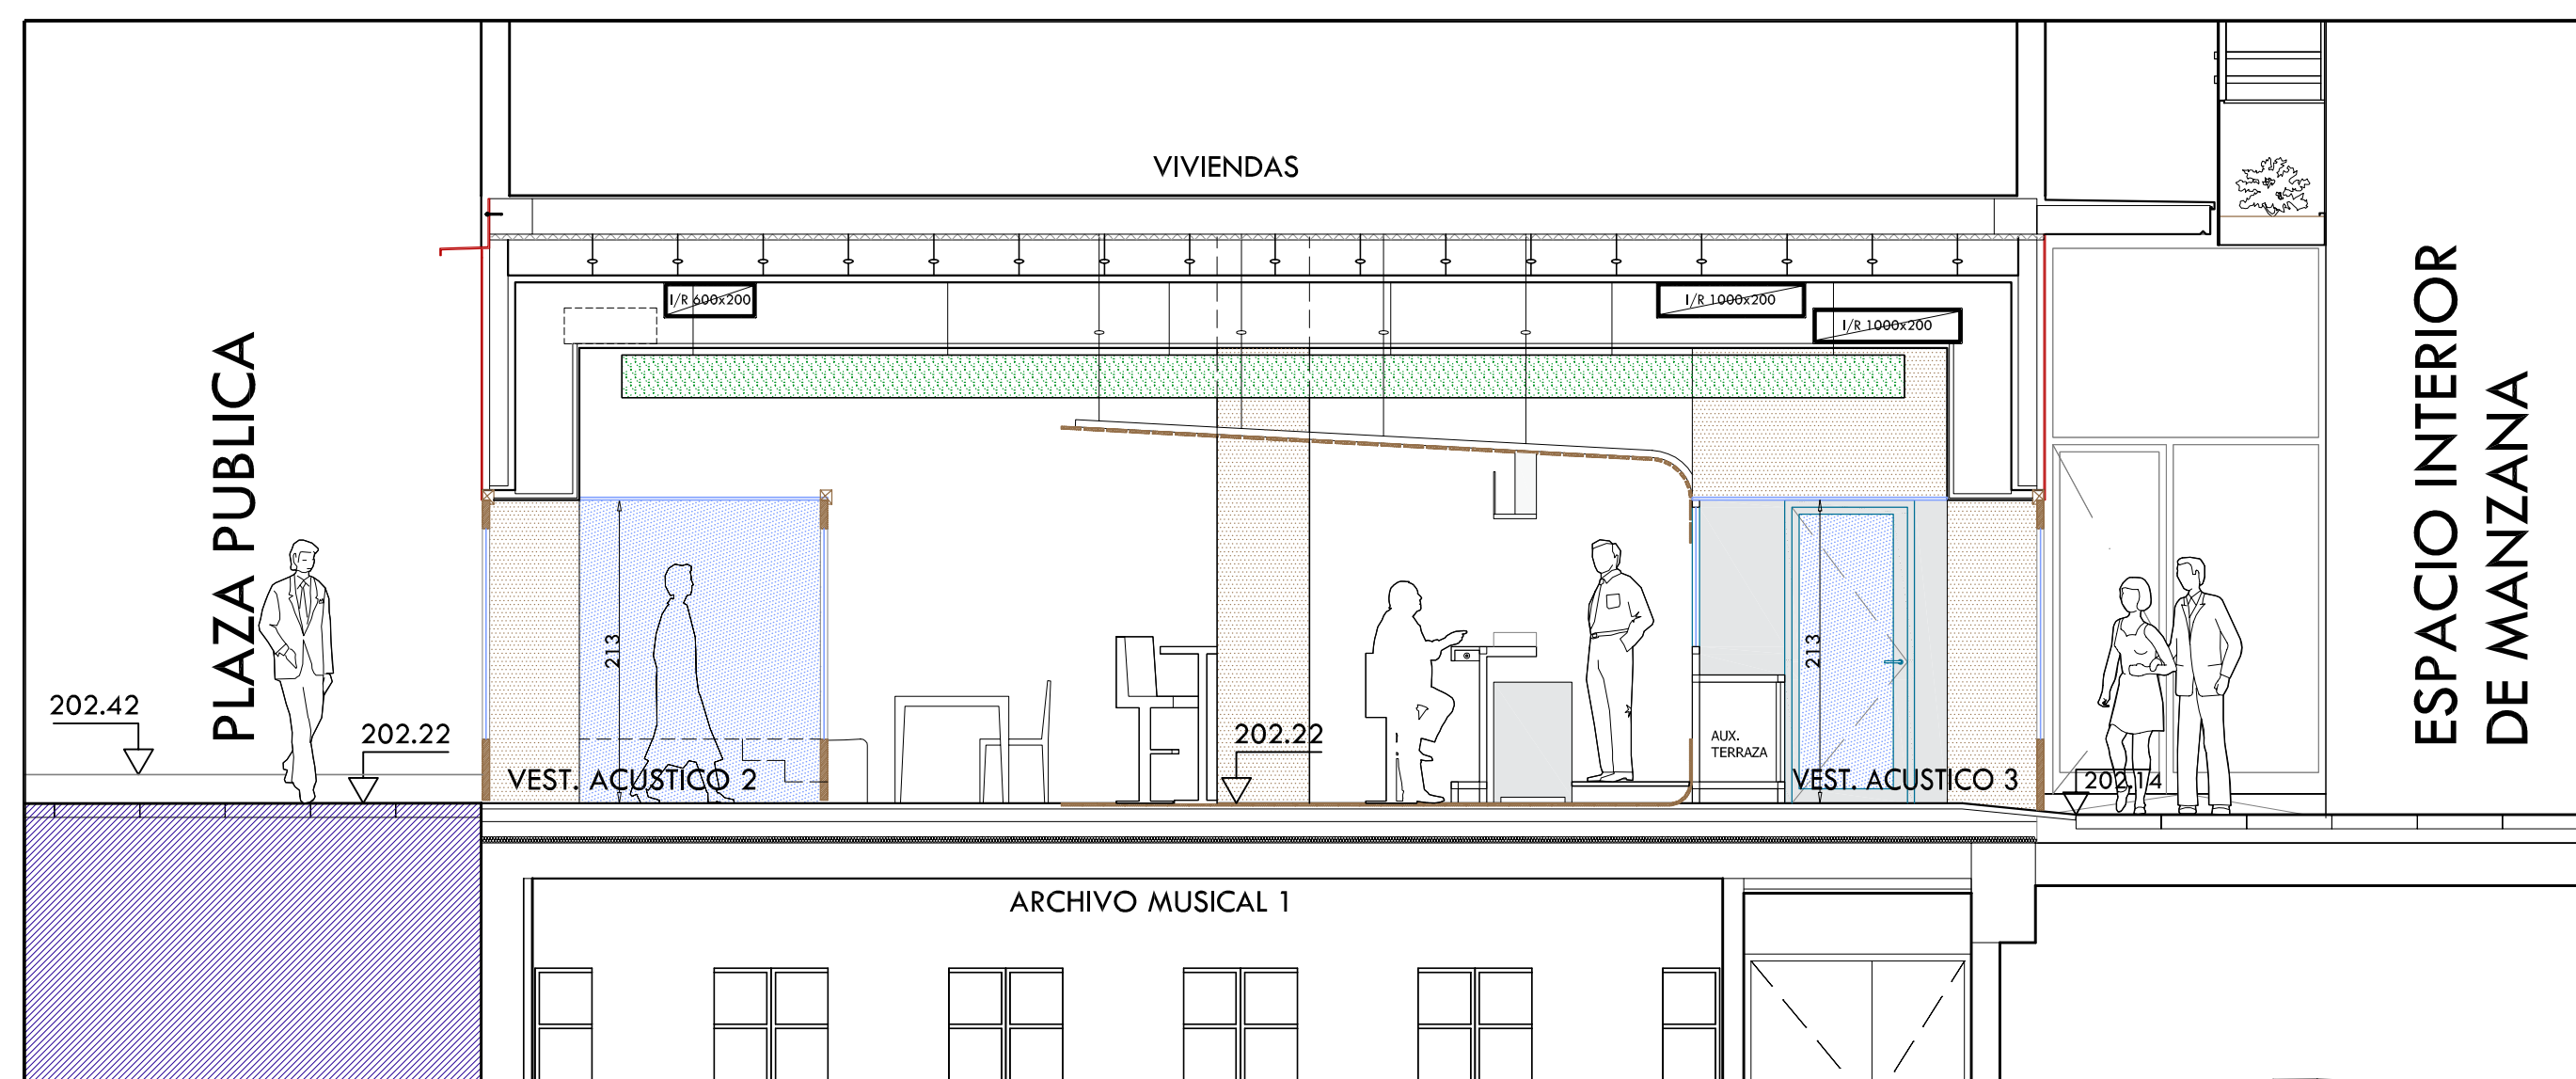


SECCION S.6

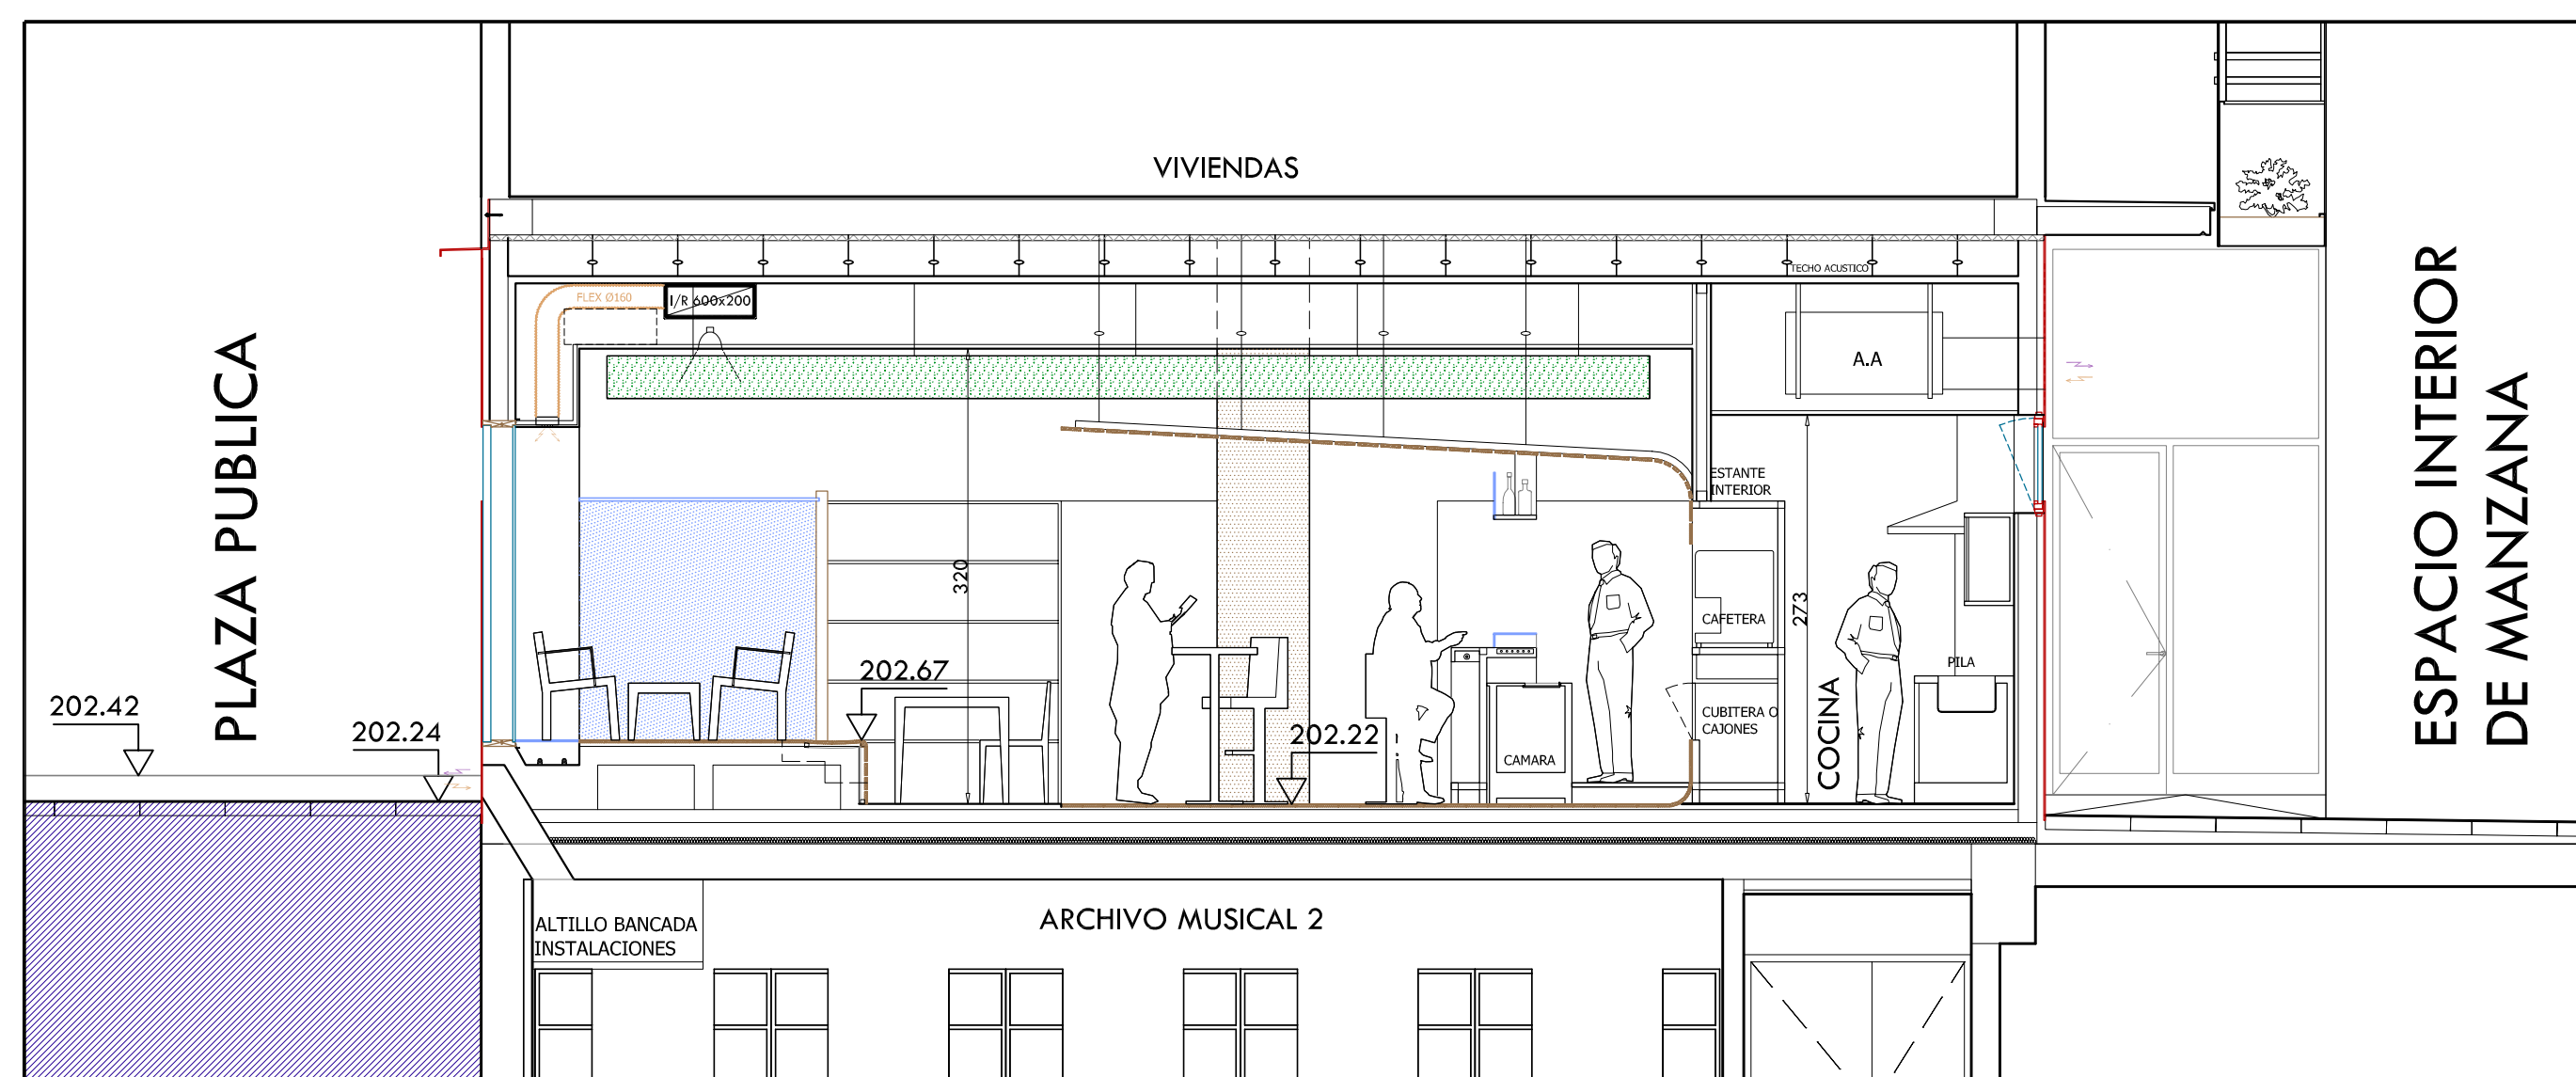

SECCION S.7

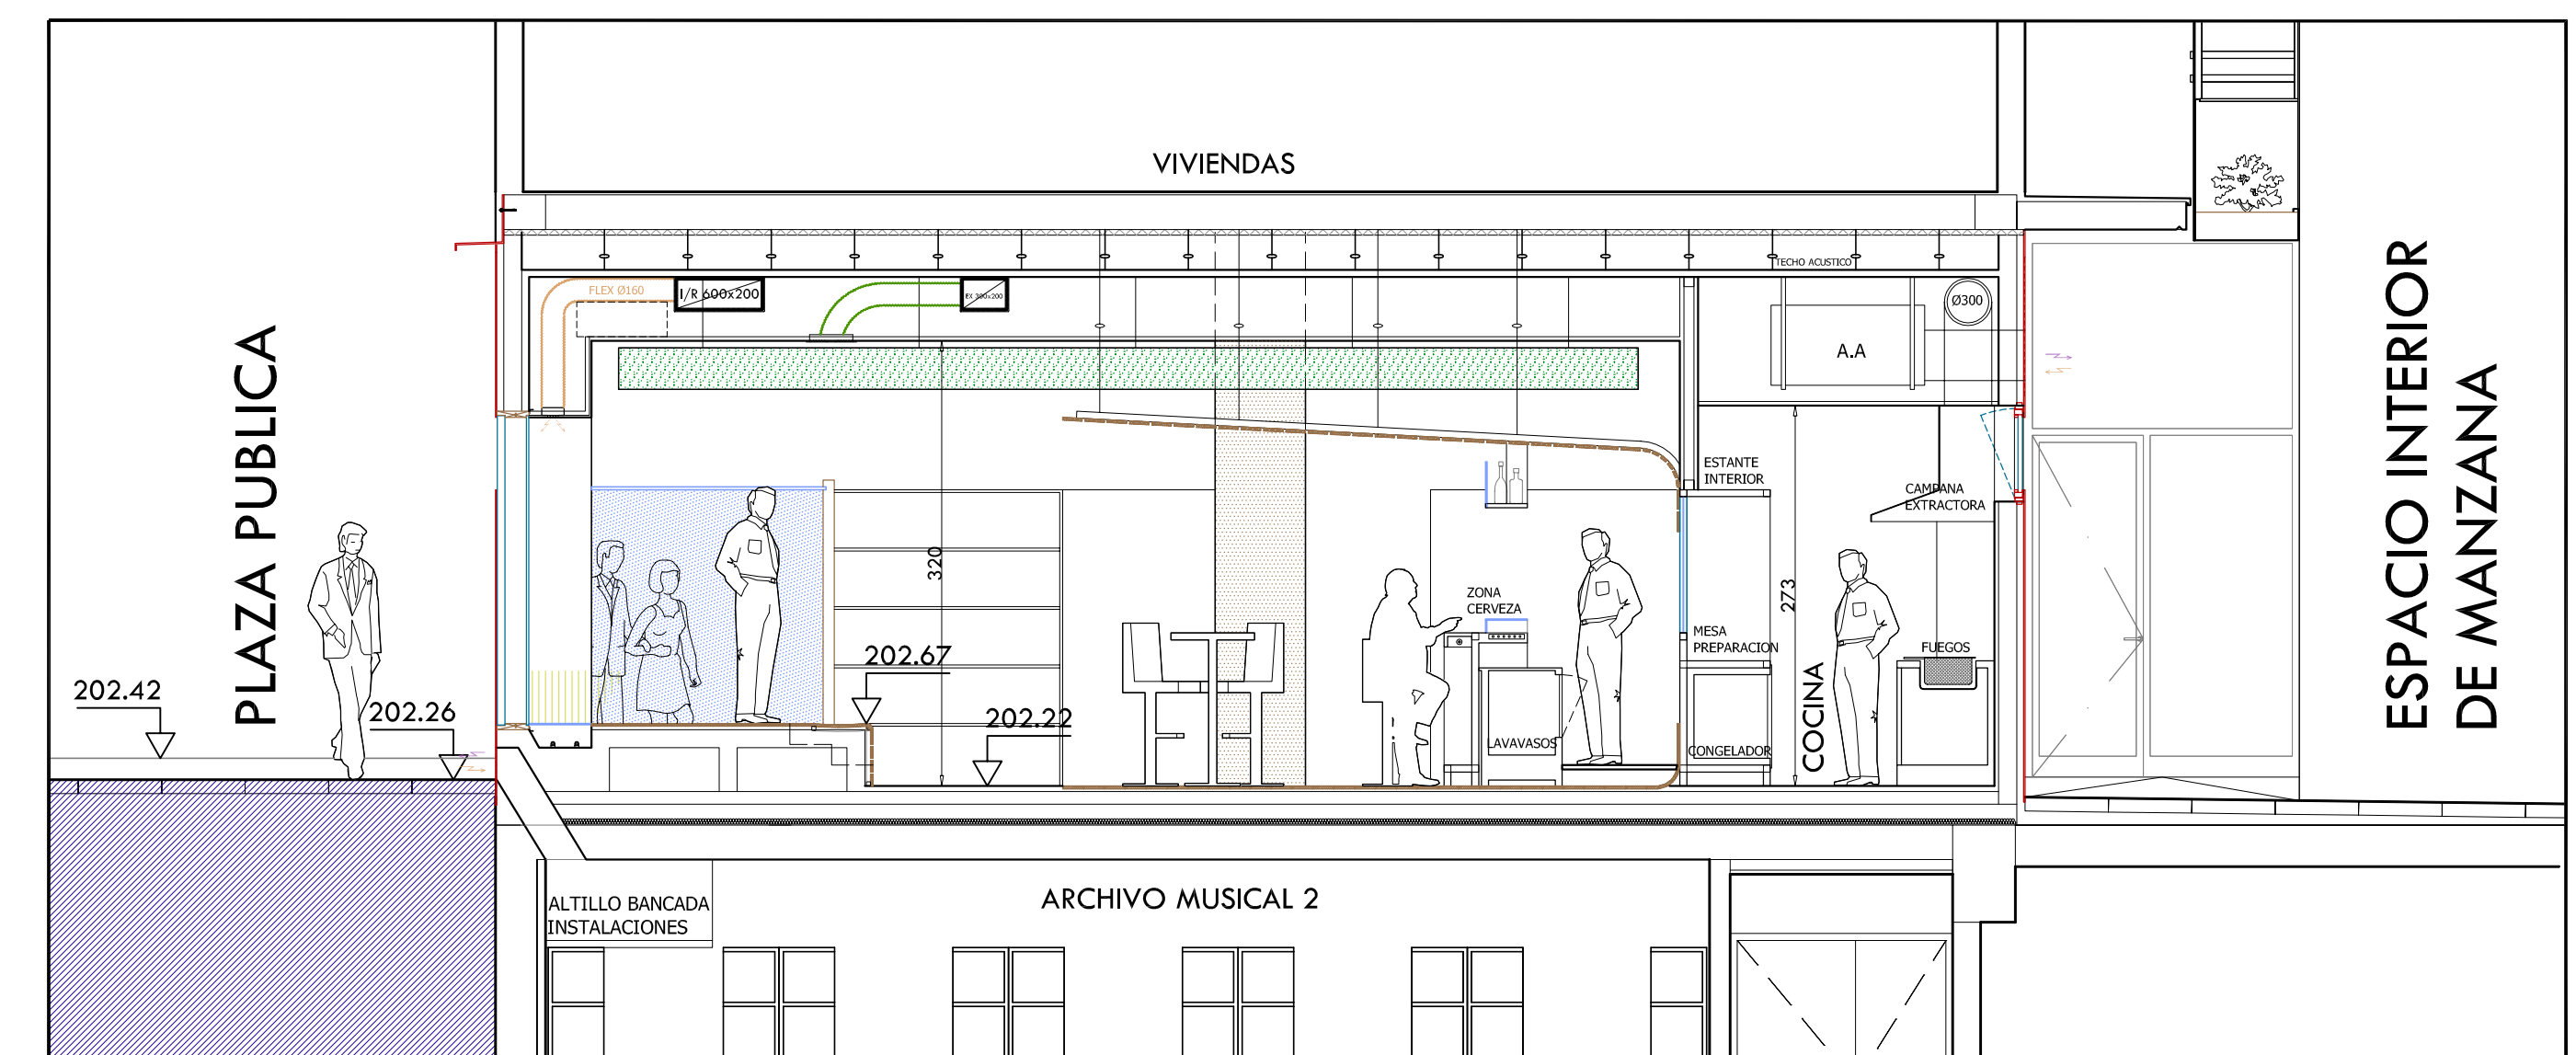

SECCION S.8

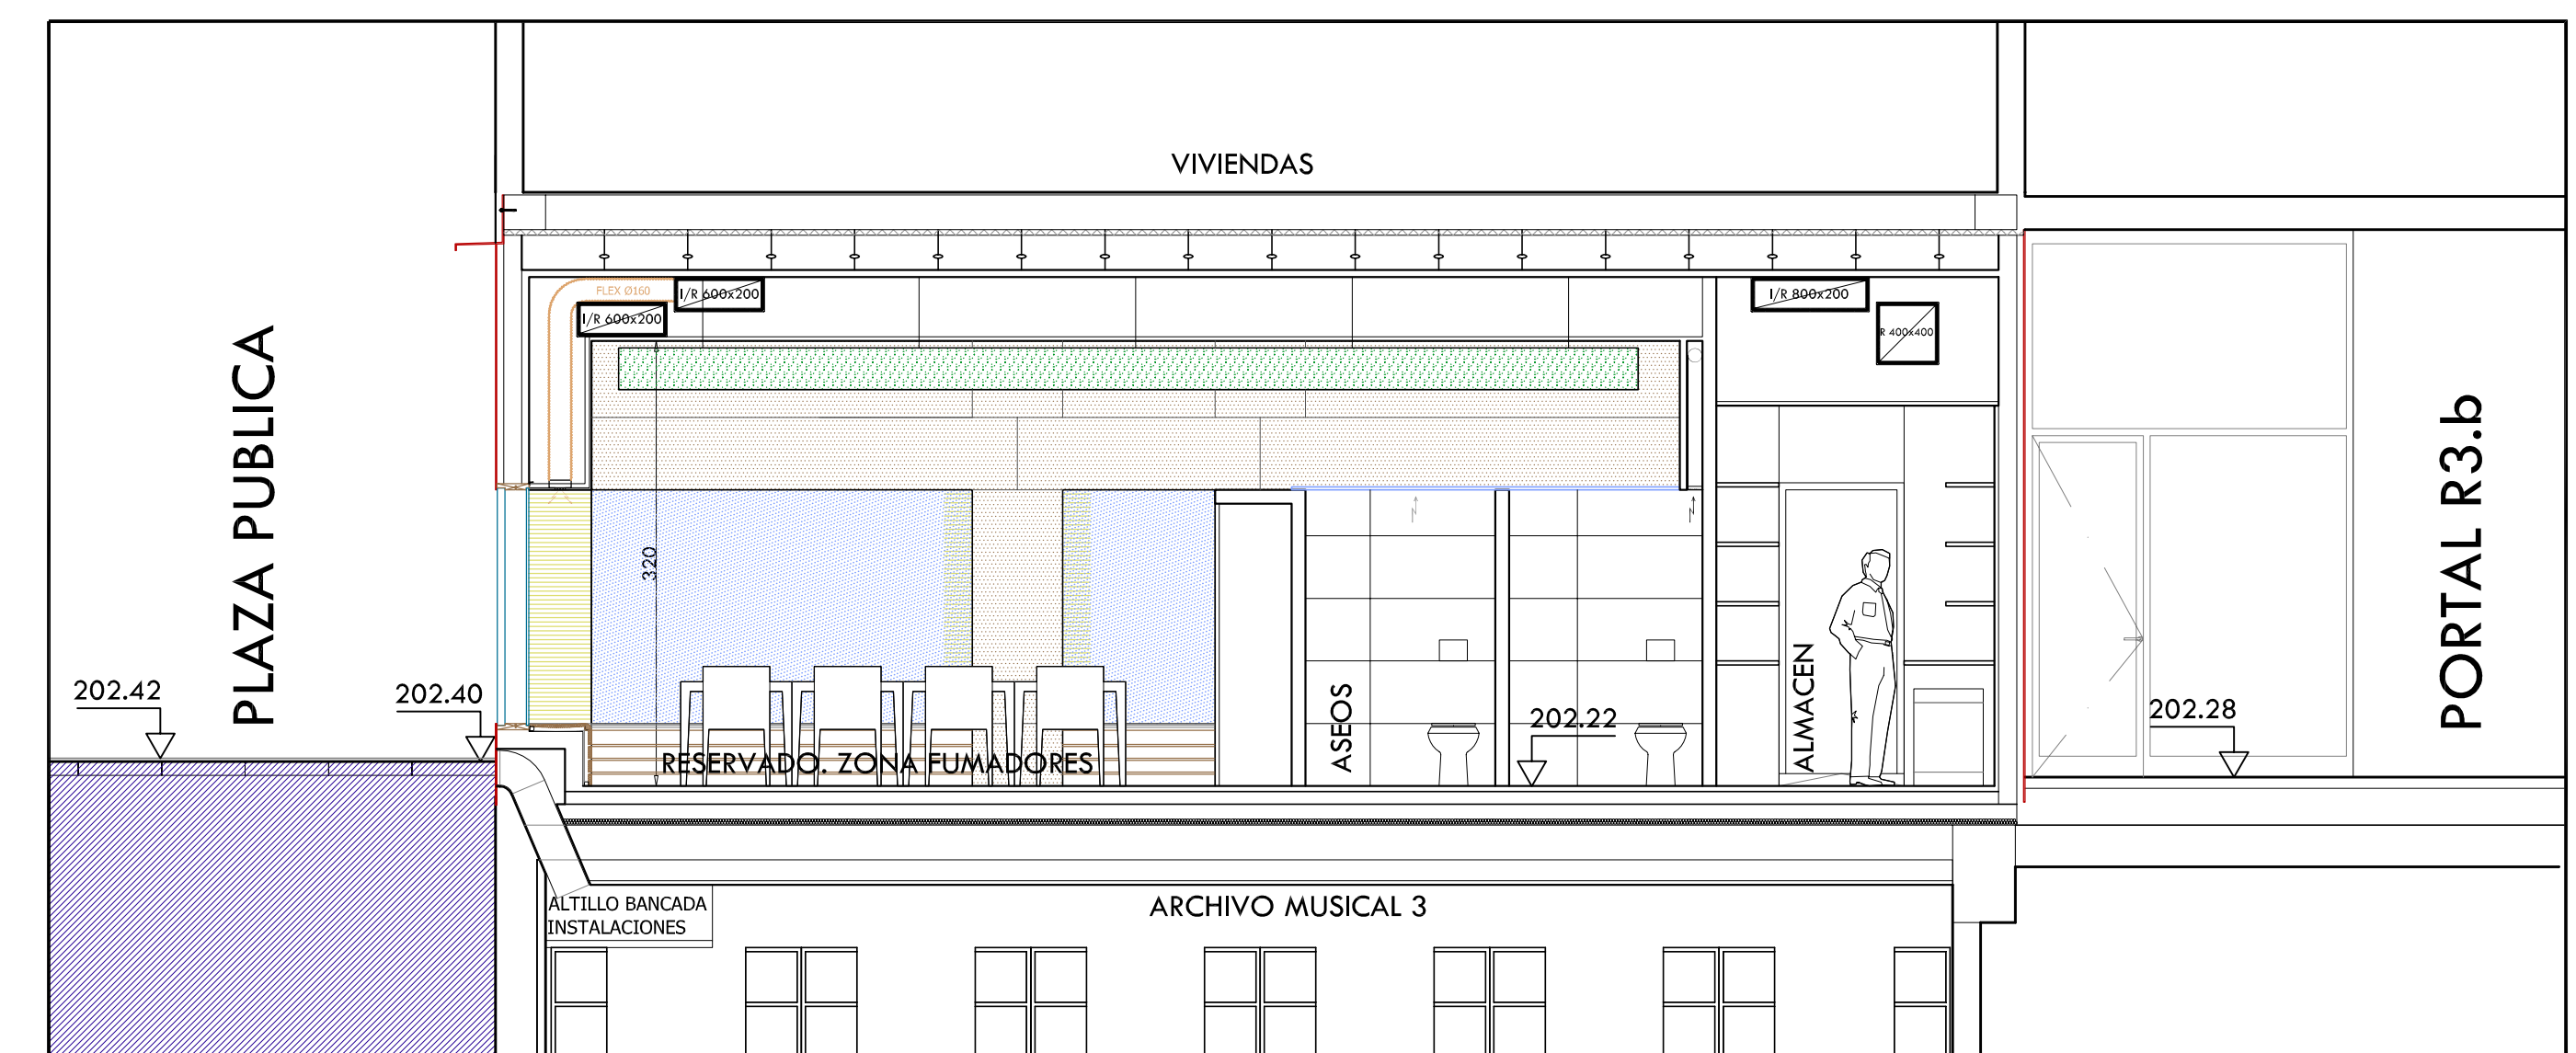

SECCION S.9

