


LEYENDA

Elementos a demoler o fresar	Nueva Pavimentación	Pavimento de baldosa podotáctil de nueva ejecución
Señalización horizontal proyectada	Bordillo de nueva ejecución	Pavimento de baldosa podotáctil direccional de nueva ejecución
Señalización horizontal existente	Bordillo existente	Pavimento de baldosa podotáctil existente
		Nuevo rebaje de cruce peatonal

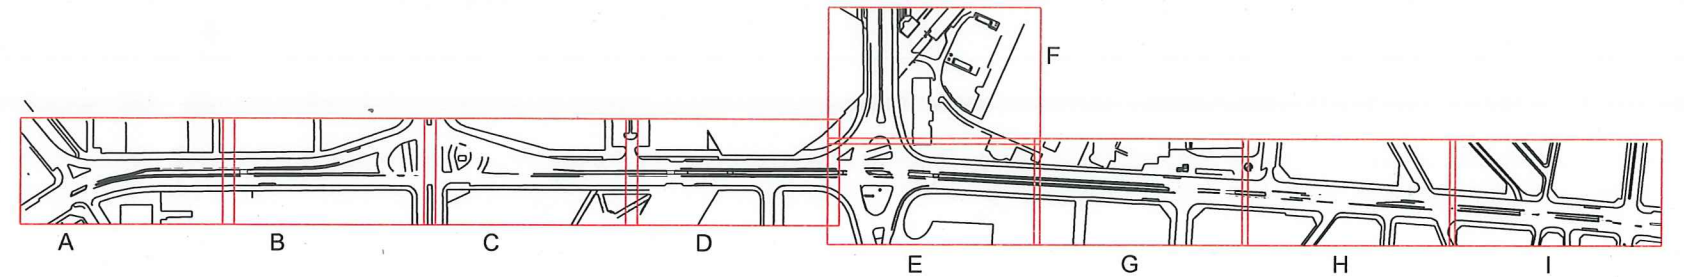

HOSPITAL PSIQUIATRICO
NTRA. SRA. DEL PILAR