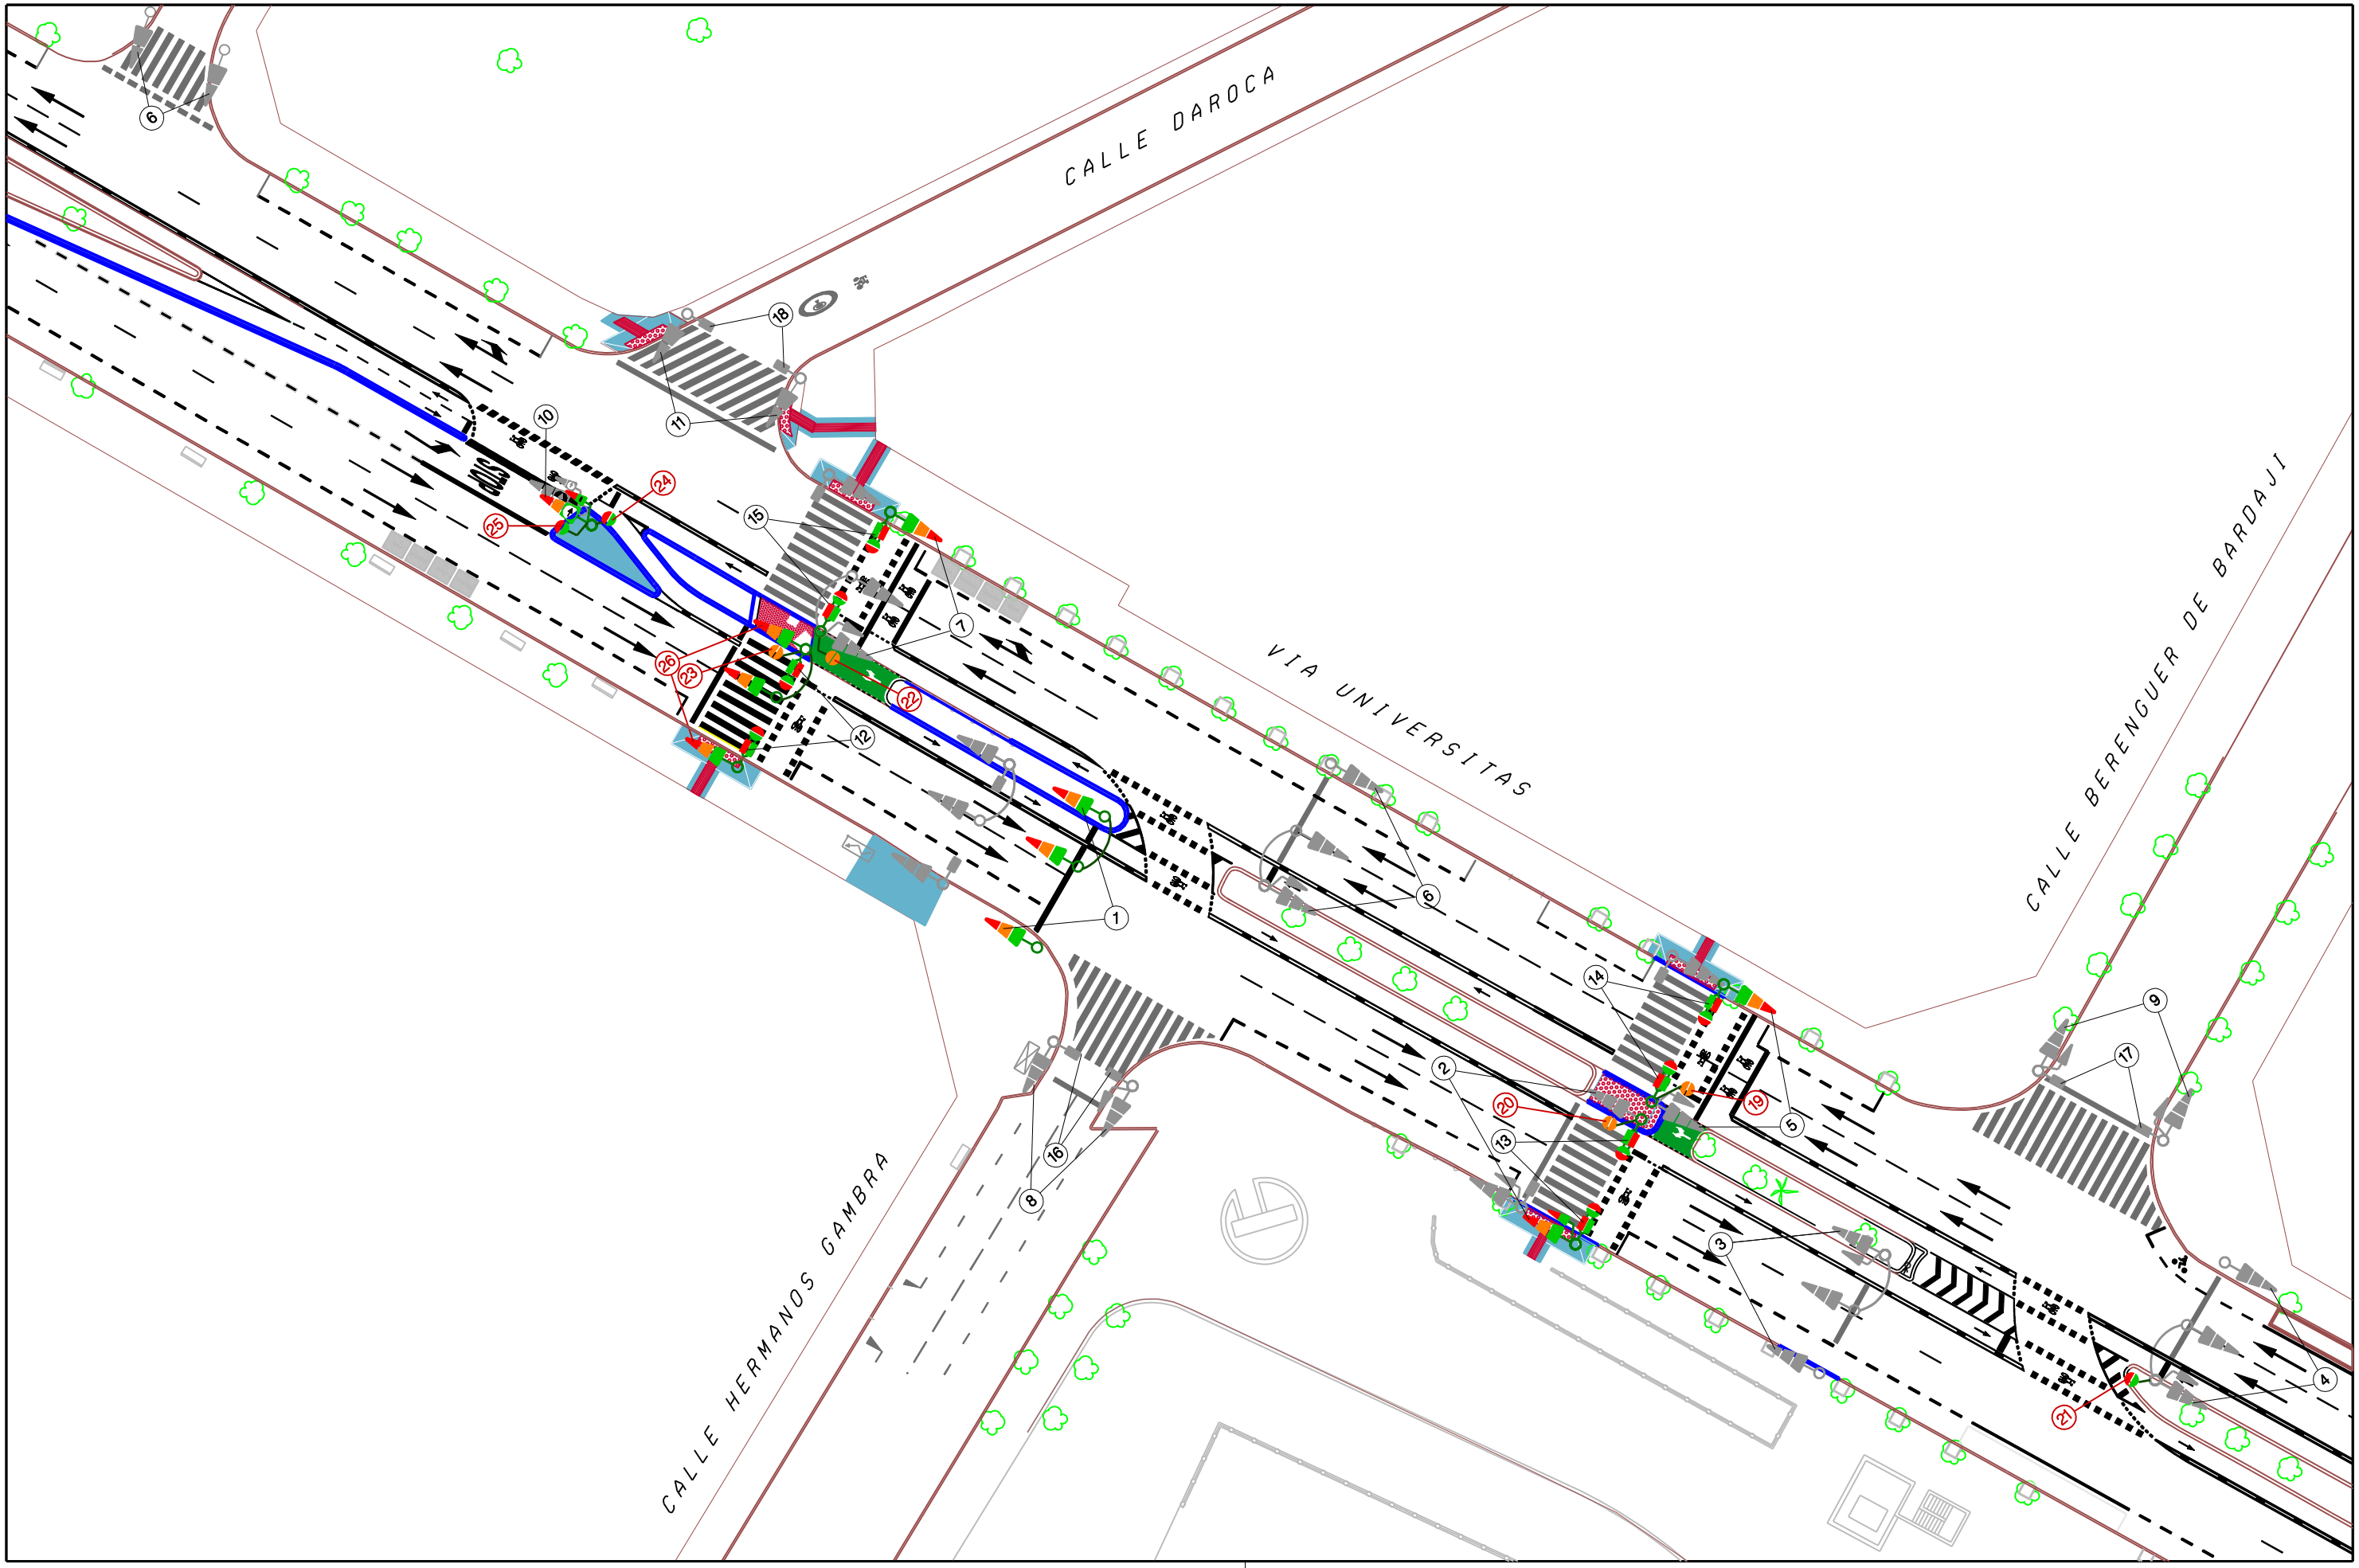

Modificado RUTH REBOLL	Fecha 22/5/2.017
Revisado RUTH REBOLL	Fecha 22/5/2.017
Dibujado J.L. AGUAR	Fecha 22/5/2.017

- 3 /200 Ambar – Ambar – Verde
- 3 /200 Ambar – Ambar – Rojo
- 3 /200 Rojo – Ambar – Verde
- 3 /200 Tranvía
- 2 /200 Ambar – Ambar
- 3 /100 Rojo – Ambar – Verde
- 2 /200 Verde – Rojo
- 2 /PPC Peatones Silueta
- 2 /PPC Invidentes
- 1/200 Ambar con Flecha
- 2 /PPC Con Temporizador
- Paso Bici + Peatones
- Paso de Bicicletas
- Columna de 4 /6 metros
- Pulsador Peatones
- Bote Aforos
- Cámara contadora
- Cámara TV
- Bluetoot
- Paso Escolar
- Paso Tranvia
- Armario Acometida
- Armario Regulador
- Armario Detectores
- Armario SAI
- Armario Conexiones
- Fuente de Sincronismo
- Central Reguladores
- Central Auxiliares

Escala	1 : 500
Polígono	21,22
Referencia	

Zaragoza
AYUNTAMIENTO
SERVICIOS PÚBLICOS
MOVILIDAD URBANA

Asunto :

PROYECTO DE REFORMA CARRIL BICI EN VÍA UNIVERSITAS
CRUCE VÍA UNIVERSITAS - C/. HNOS. GAMBRA

INTERSECCIÓN Nº
CENTRALIZADO 814
SEMÁFOROS 318