

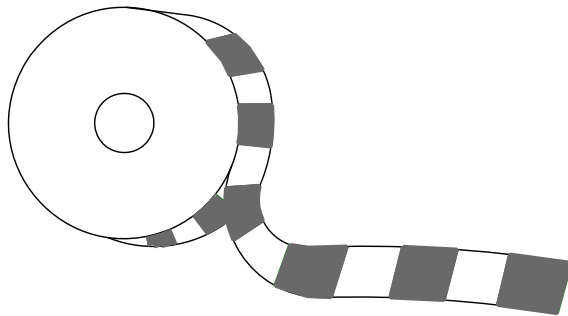
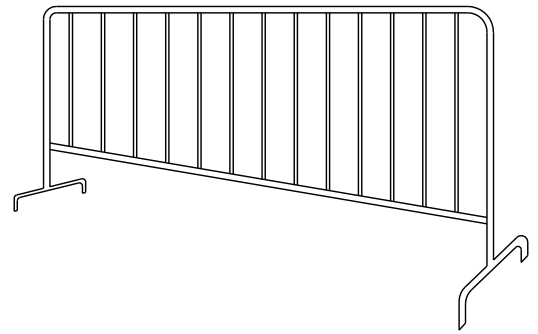


VALLAS DESVIO TRAFICO

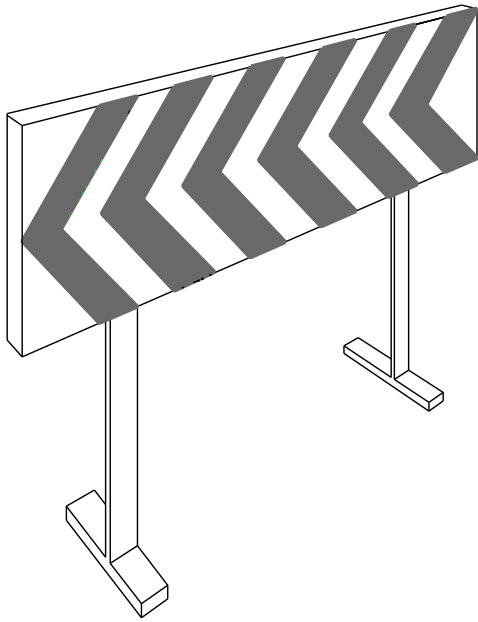


CINTA BALIZAMIENTO

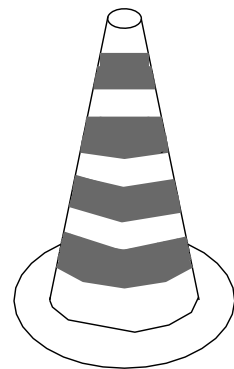

CONO BALIZAMIENTO

CORDON BALIZAMIENTO

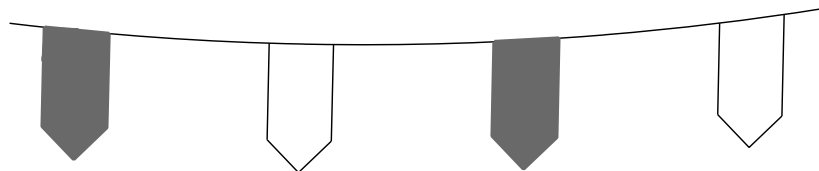

TODA LA SEÑALIZACION SERA REFLECTANTE

PLANO :

SEÑALIZACION


ESCALA ORIGINAL A4

S/E

MODELO Nº

SS-I

DICIEMBRE 2010

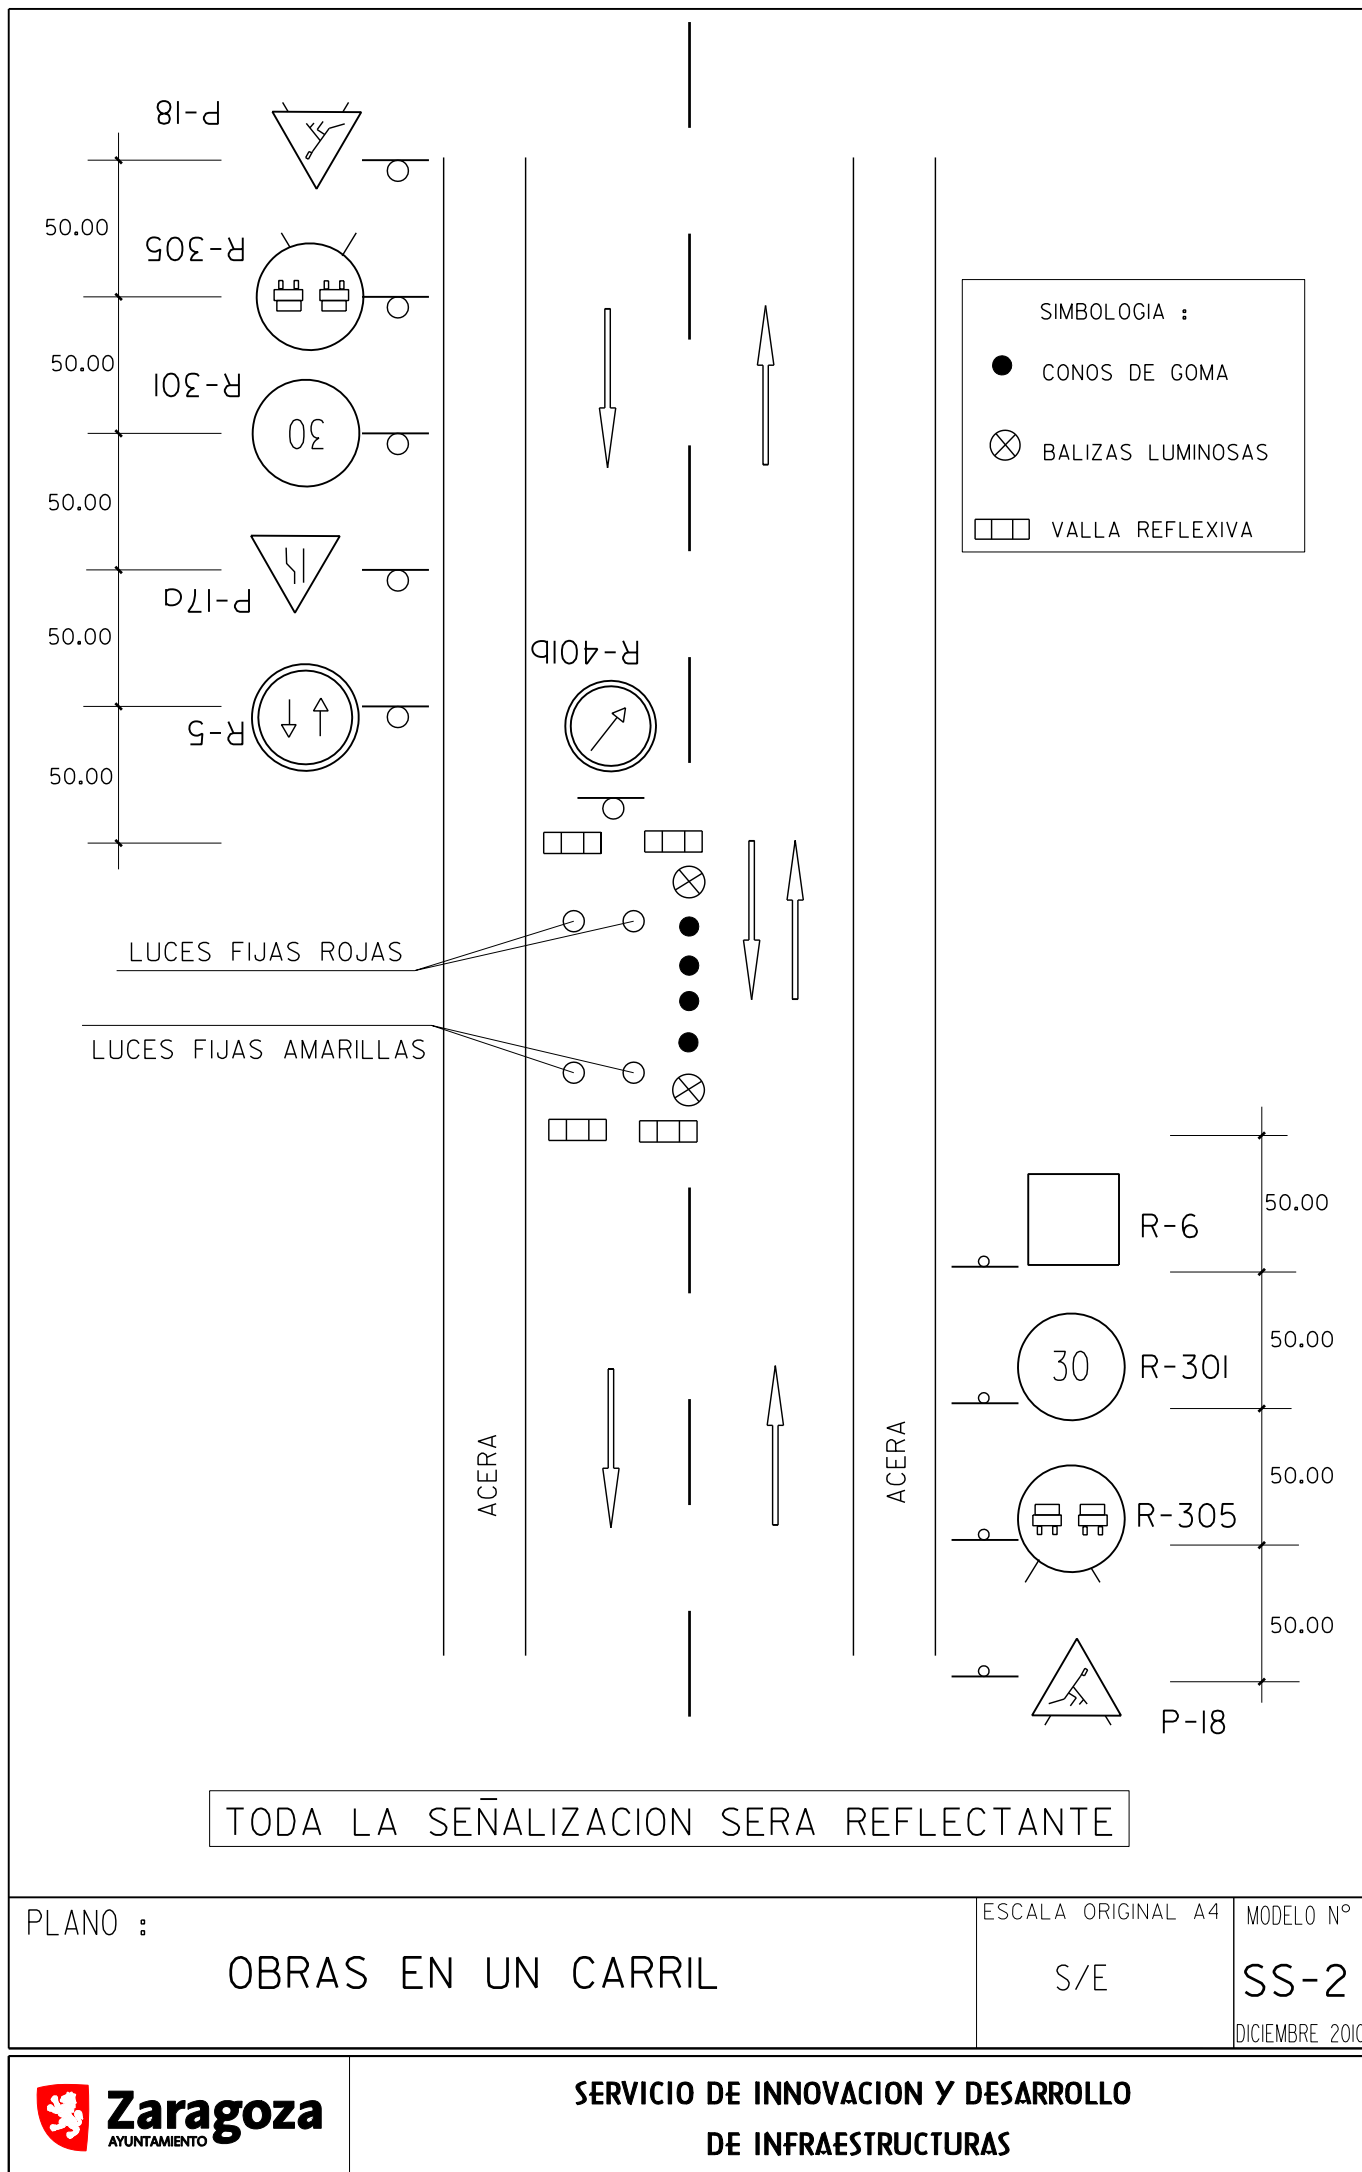


SIMBOLOGIA :




CONOS REFLECTANTES DE 70 cm.



BALIZAS LUMINOSAS

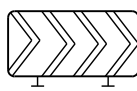

VALLA DIRECCIONAL DE 2 X 1m.

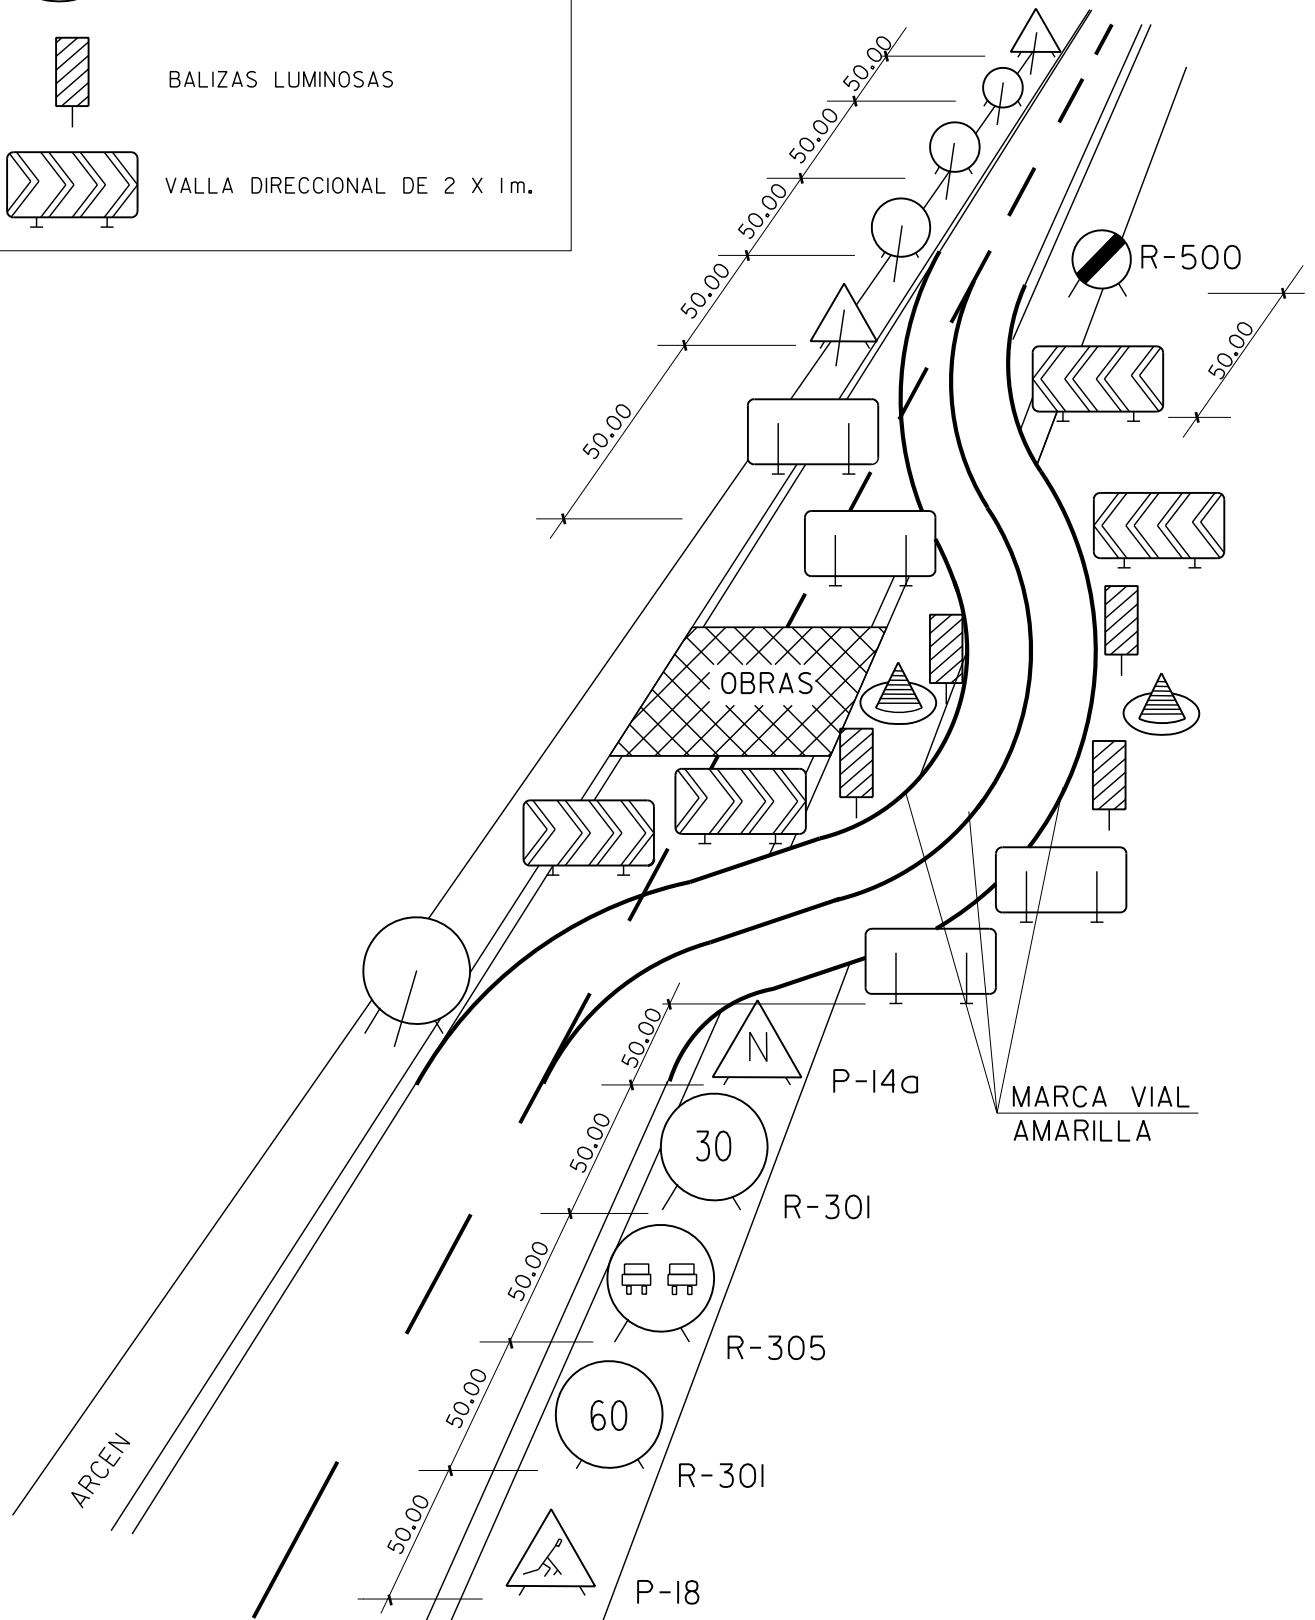



TODA LA SEÑALIZACION SERA REFLECTANTE

PLANO : BALIZAMIENTO EN CORTES DE CARRETERA CON DESVIO

S/E

SS-3

DICIEMBRE 2010

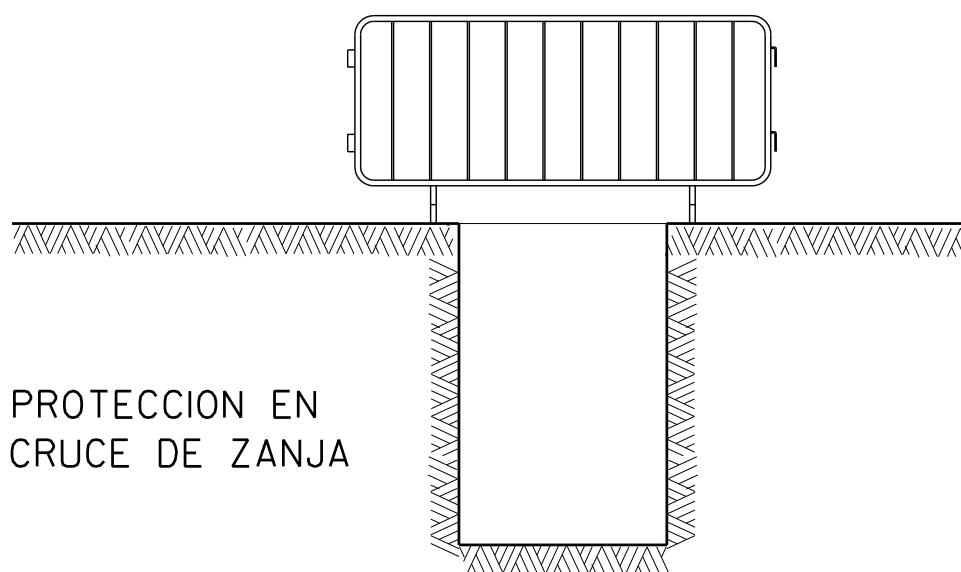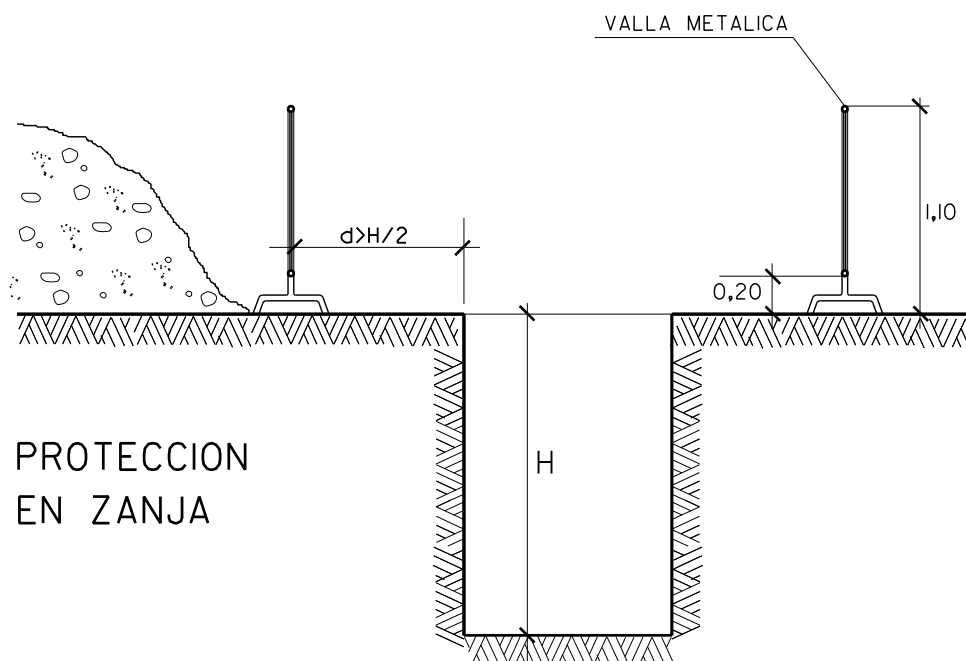

LAS VALLAS ESTARAN FIJAS, SEGUN DETERMINA LA LEGISLACION VIGENTE

PLANO :

VALLADO Y CRUCE DE ZANJA

ESCALA ORIGINAL A4

1:25

MODELO N°


SS-4

DICIEMBRE 2010



Zaragoza
AYUNTAMIENTO

**SERVICIO DE INNOVACION Y DESARROLLO
DE INFRAESTRUCTURAS**

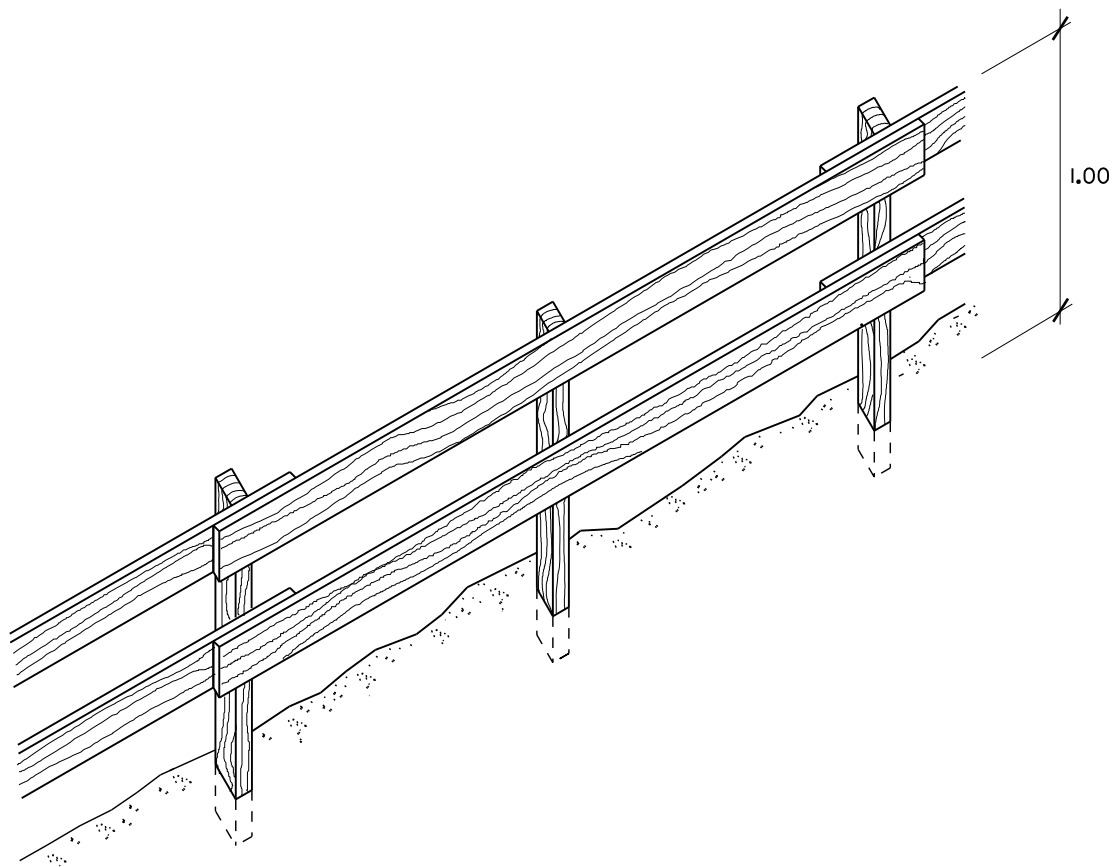

PLANO :

BARANDILLA DE SEGURIDAD

ESCALA ORIGINAL A4

S/E

MODELO Nº


SS-5

DICIEMBRE 2010




Zaragoza
AYUNTAMIENTO

SERVICIO DE INNOVACION Y DESARROLLO
DE INFRAESTRUCTURAS

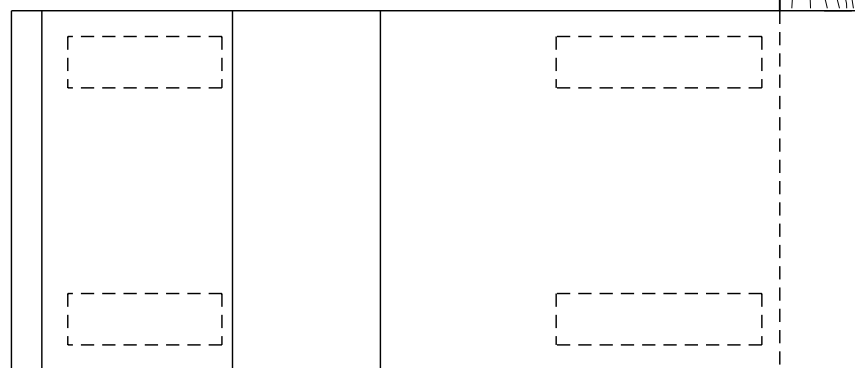

TOPE DE RETROCESO
30x30

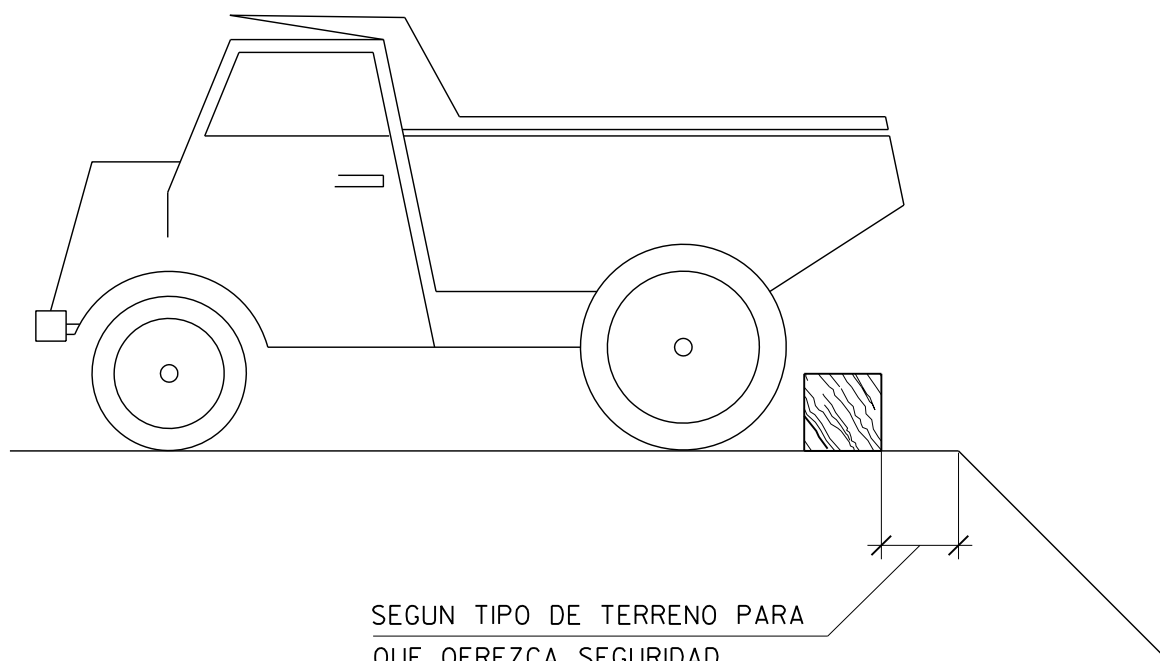

SEGUN TIPO DE TERRENO PARA
QUE OFREZCA SEGURIDAD

PLANO :

TOPE DE RETROCESO DE
VERTIDO DE TIERRAS

ESCALA ORIGINAL A4

S/E

MODELO N°


SS-6

DICIEMBRE 2010



Zaragoza
AYUNTAMIENTO


**SERVICIO DE INNOVACION Y DESARROLLO
DE INFRAESTRUCTURAS**

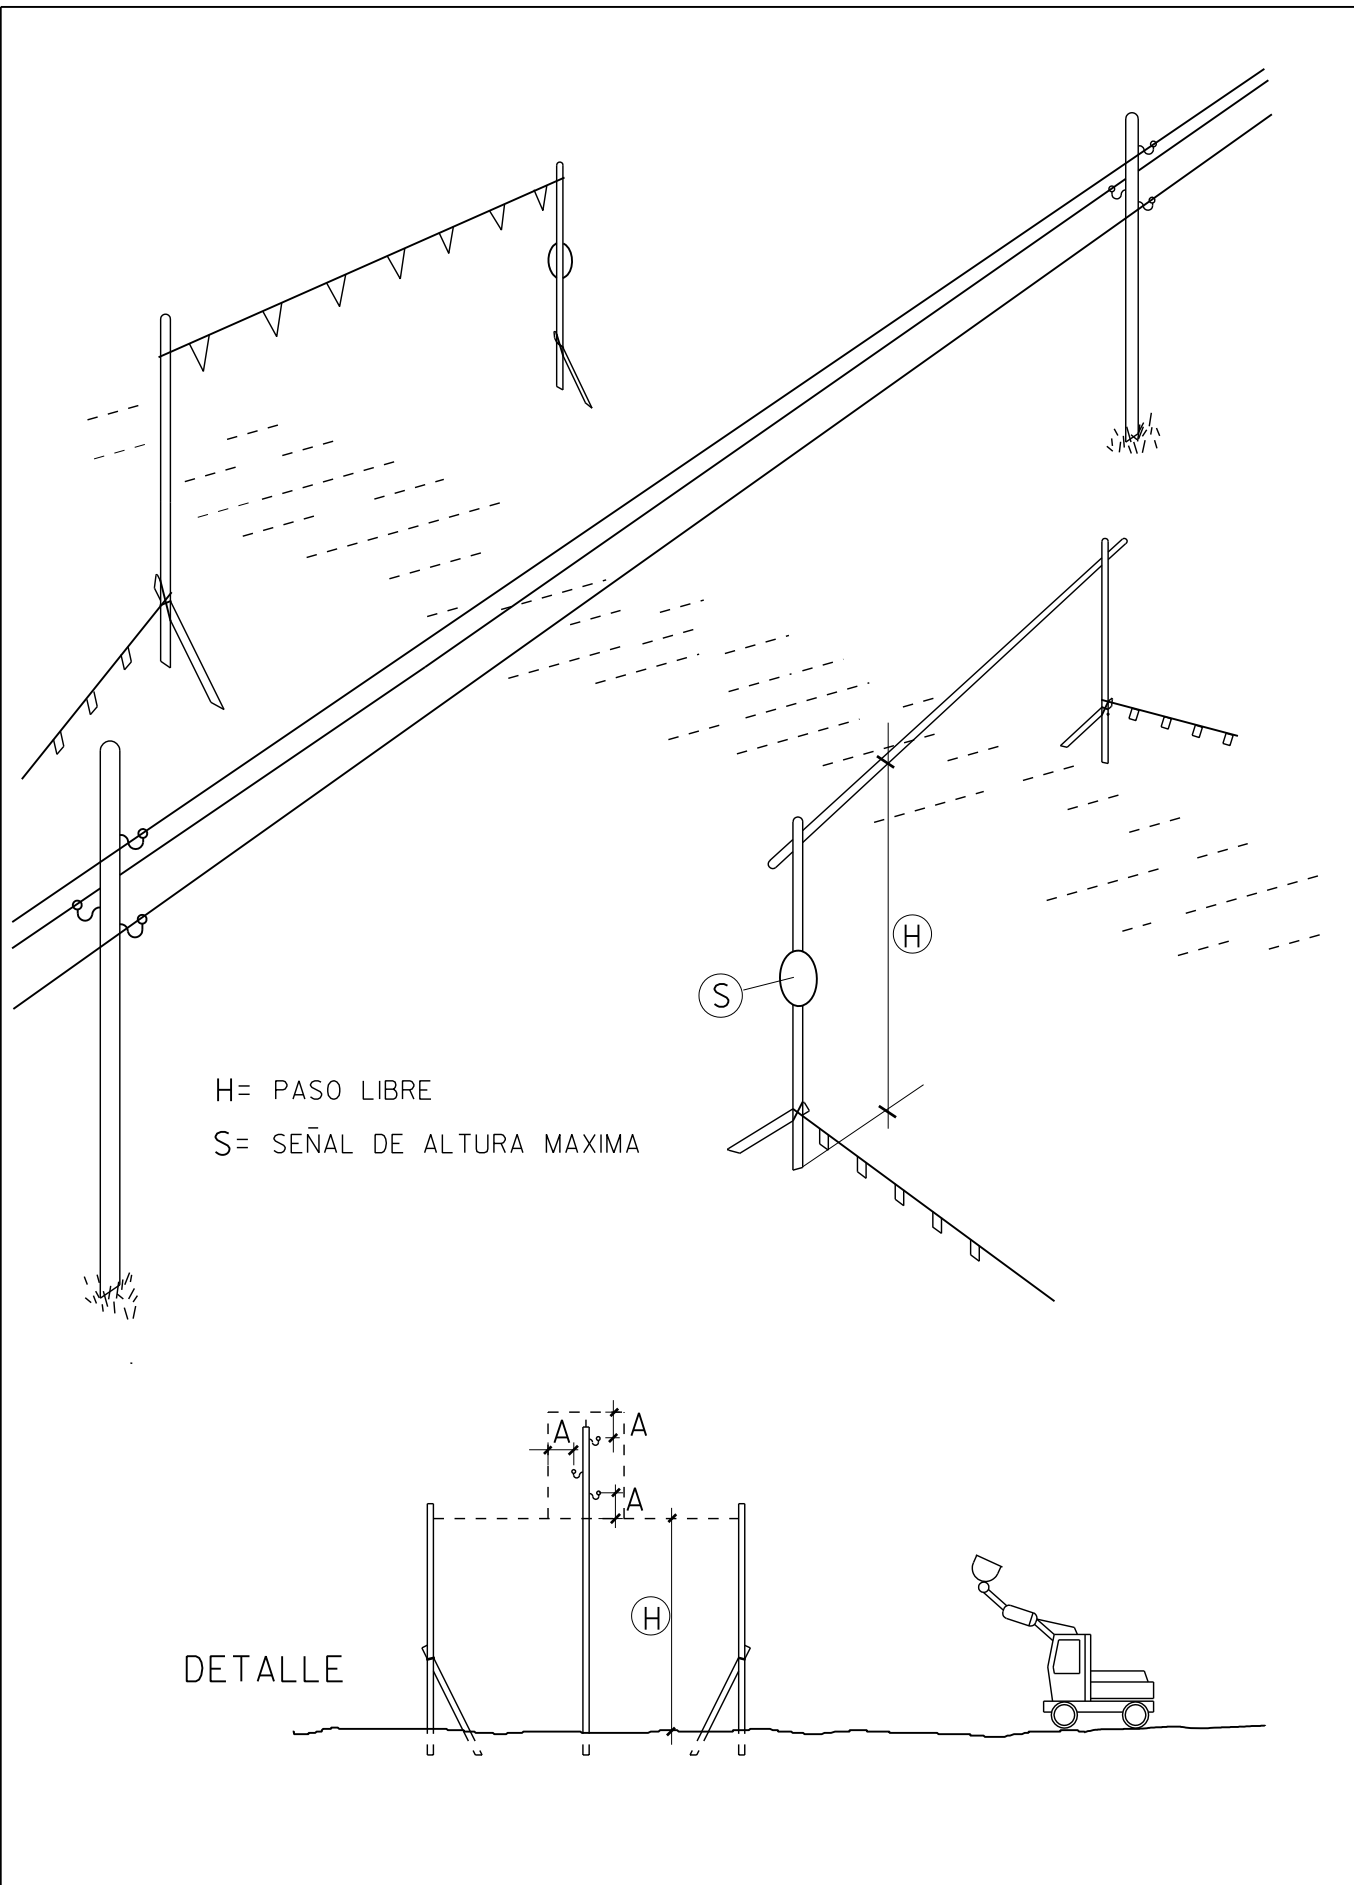

PLANO : PORTICO DE BALIZAMIENTO DE LINEAS ELECTRICAS AEREAS

ESCALA ORIGINAL A4
S/E

MODELO N°
SS-7
DICIEMBRE 2010

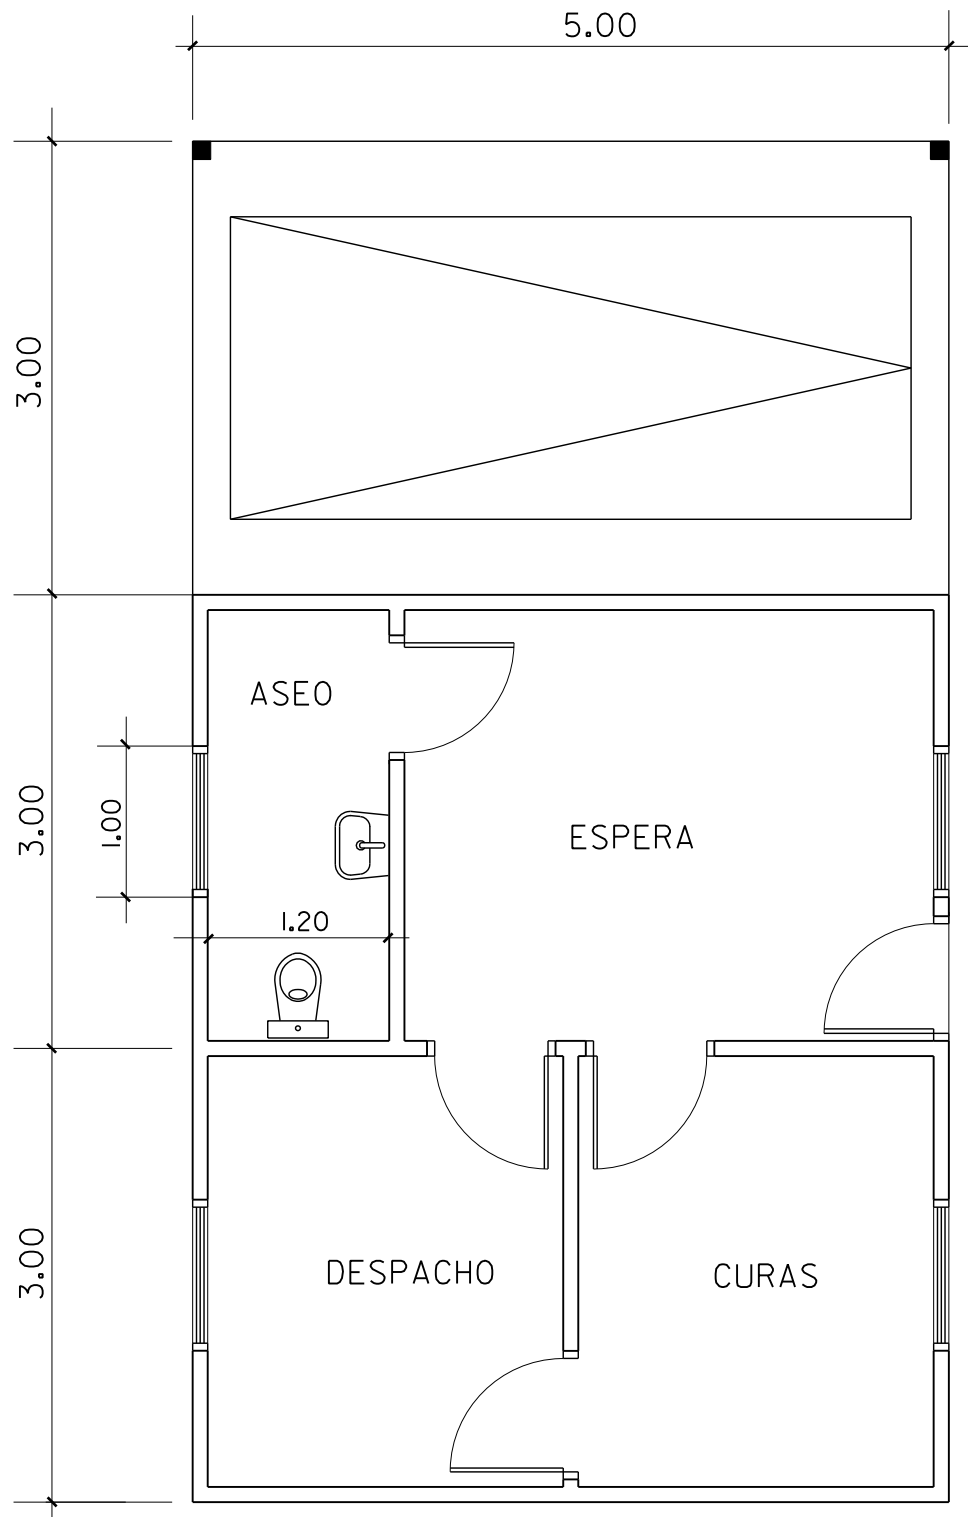

PLANO :

BOTIQUIN

ESCALA ORIGINAL A4

1:50

MODELO N°


SS-8

DICIEMBRE 2010



Zaragoza
AYUNTAMIENTO

**SERVICIO DE INNOVACION Y DESARROLLO
DE INFRAESTRUCTURAS**

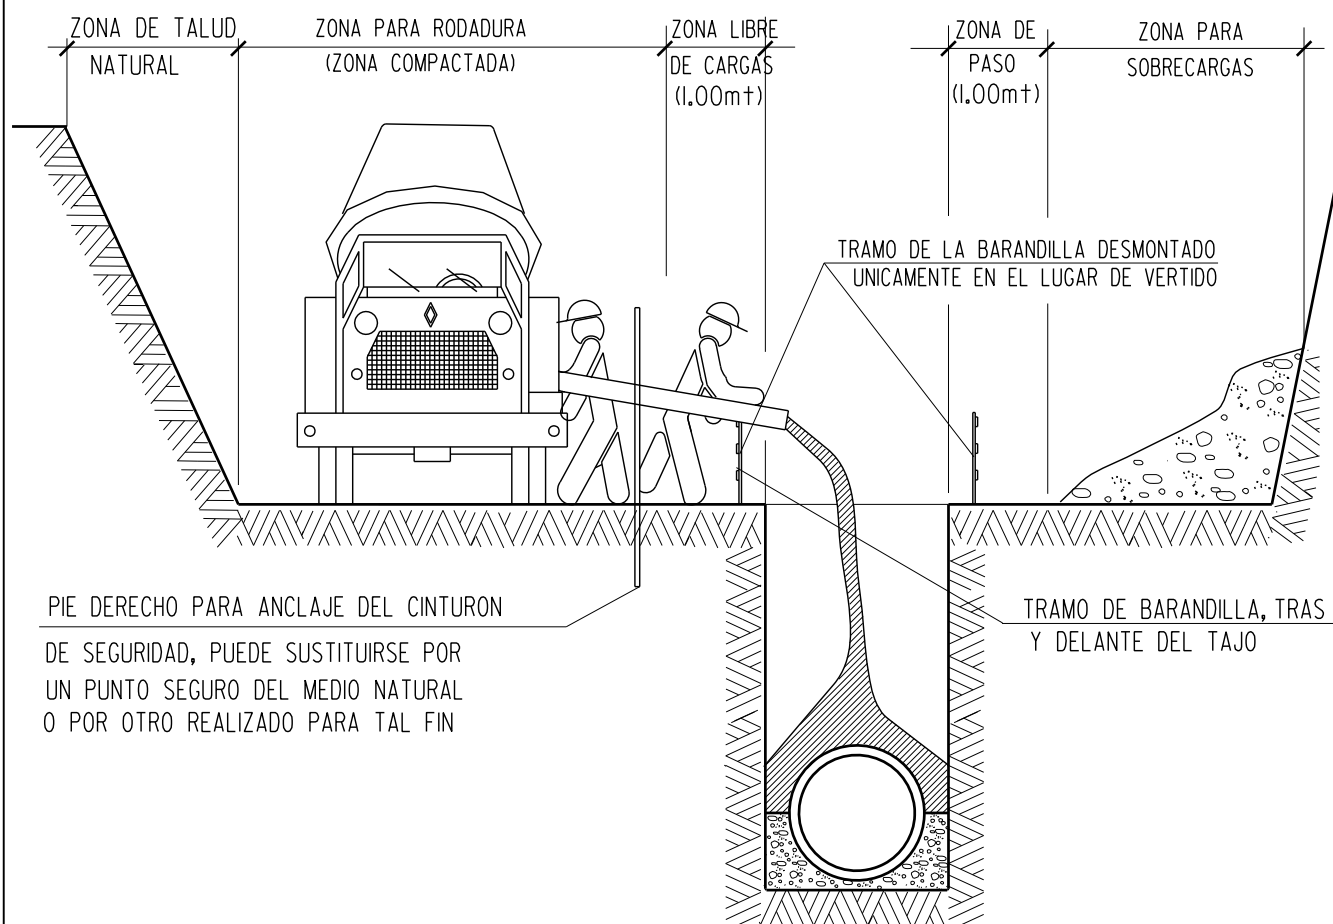

PLANO : OBRAS EN ZANJA DE ALTURA SUPERIOR A 4,50 MT.

ESCALA ORIGINAL A4

S/E

MODELO N°


SS-9

DICIEMBRE 2010



Zaragoza
AYUNTAMIENTO

SERVICIO DE INNOVACION Y DESARROLLO
DE INFRAESTRUCTURAS

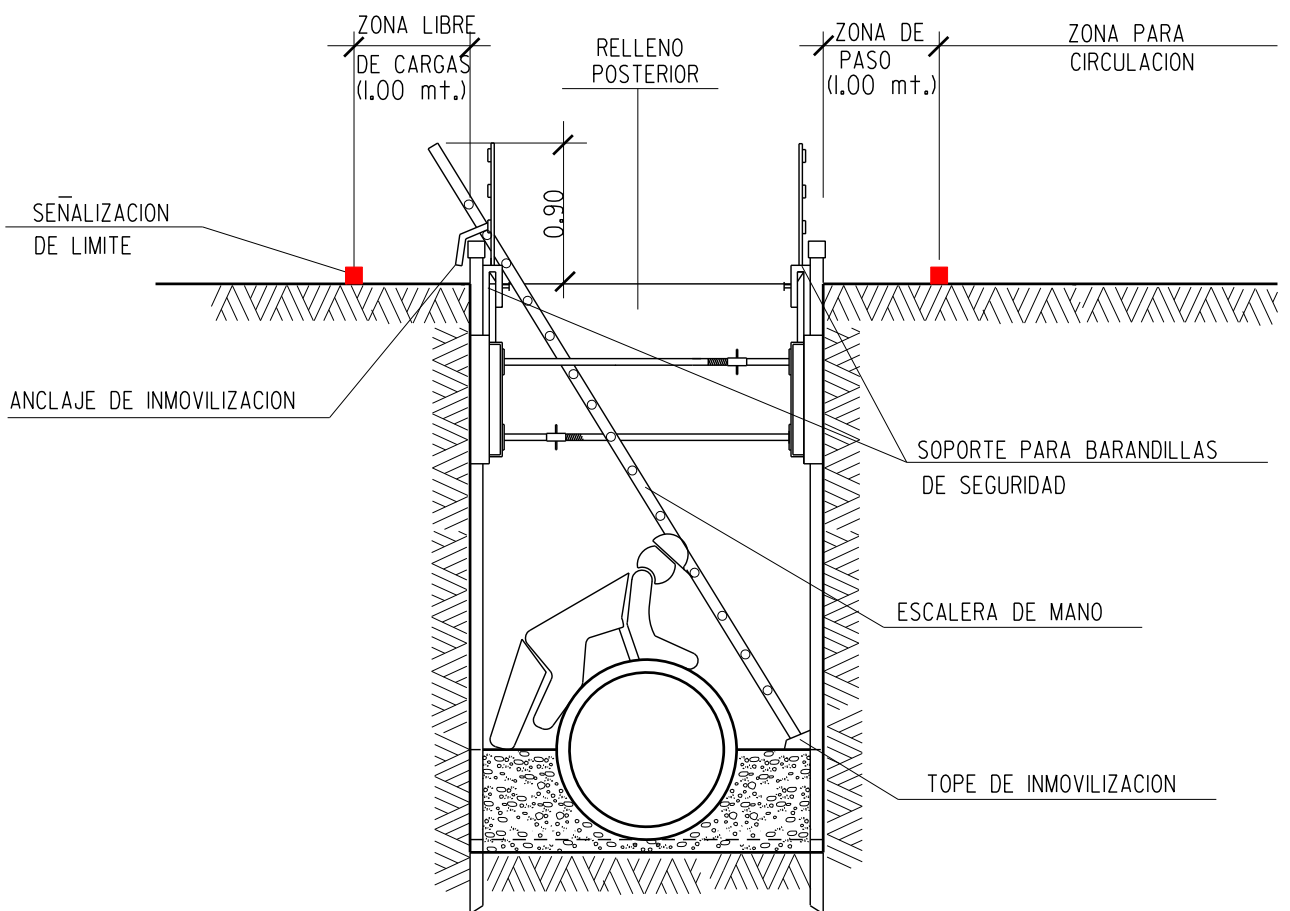

PLANO :

OBRAS EN ZANJA CON
ENTIBACION CUAJADA

ESCALA ORIGINAL A4

S/E

MODELO Nº



SS-10

DICIEMBRE 2010



Zaragoza
AYUNTAMIENTO

**SERVICIO DE INNOVACION Y DESARROLLO
DE INFRAESTRUCTURAS**

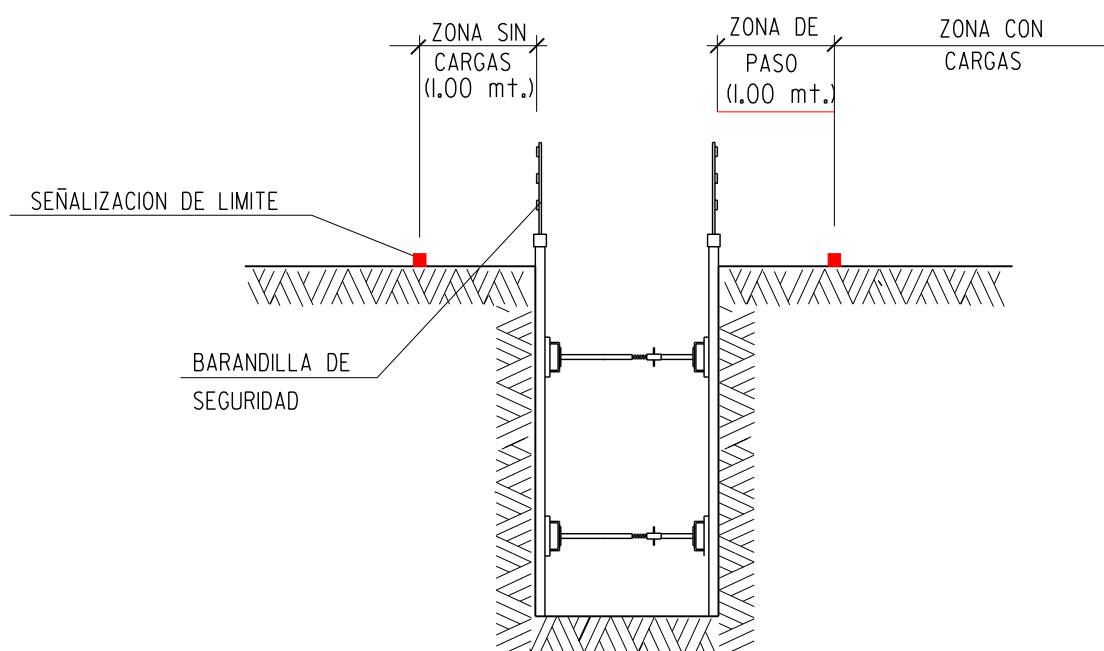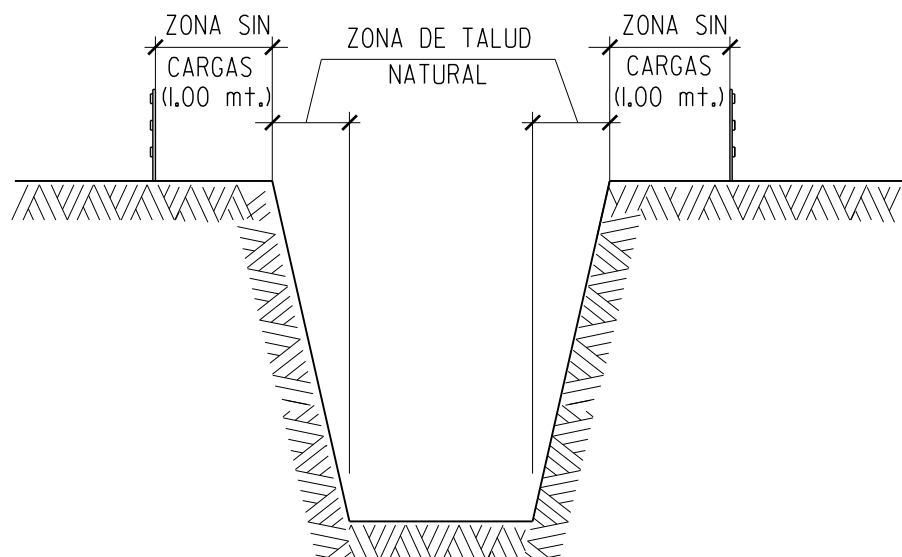

PLANO :

PROTECCIONES EN ZANJAS

ESCALA ORIGINAL A4

S/E

MODELO Nº


SS-II

DICIEMBRE 2010



Zaragoza
AYUNTAMIENTO

**SERVICIO DE INNOVACION Y DESARROLLO
DE INFRAESTRUCTURAS**

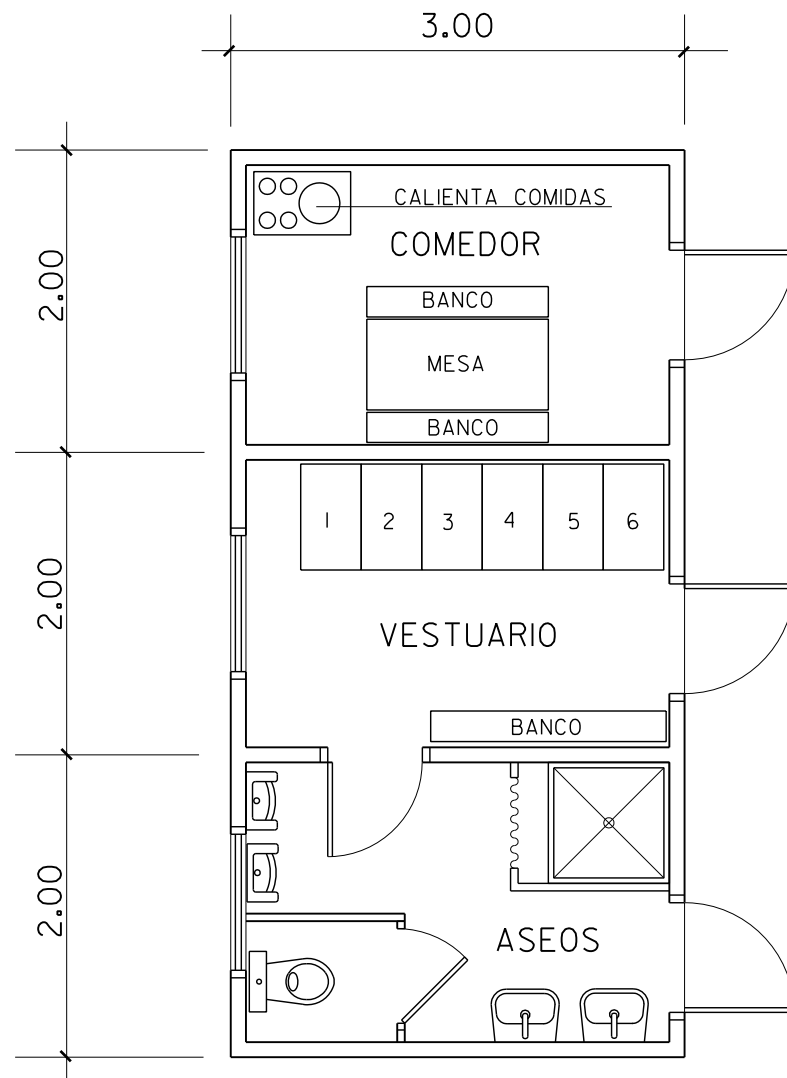

MAXIMO DE TRABAJADORES PREVISTOS = 6

PLANO : INSTALACION COMEDOR, VESTUARIOS
Y SERVICIOS HIGIENICOS DE OBRA

ESCALA ORIGINAL A4
1:50

MODELO N°
SS-12
DICIEMBRE 2010