LEYENDA

Elementos a demoler o fresar	Nueva Pavimentación	Pavimento de baldosa podotáctil de nueva ejecución
Señalización horizontal proyectada	Bordillo de nueva ejecución	Pavimento de baldosa podotáctil direccional de nueva ejecución
Señalización horizontal existente	Bordillo existente	Pavimento de baldosa podotáctil existente
		Nuevo rebaje de cruce peatonal

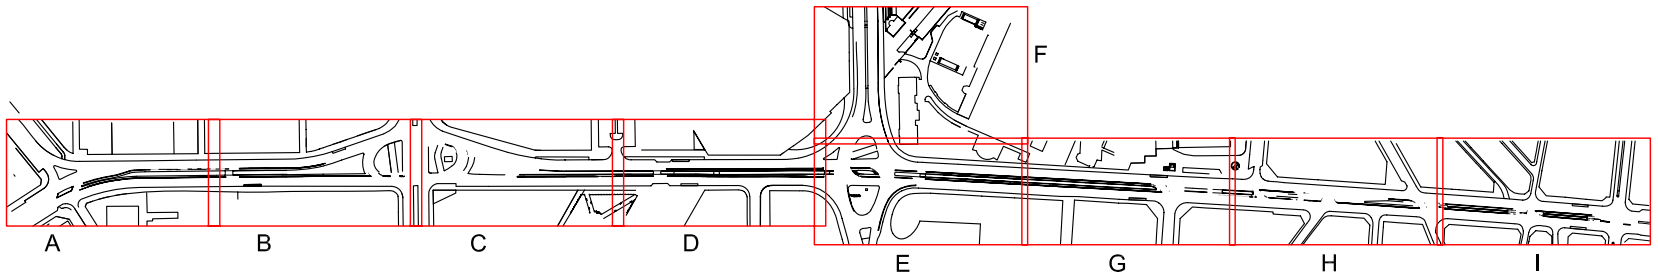

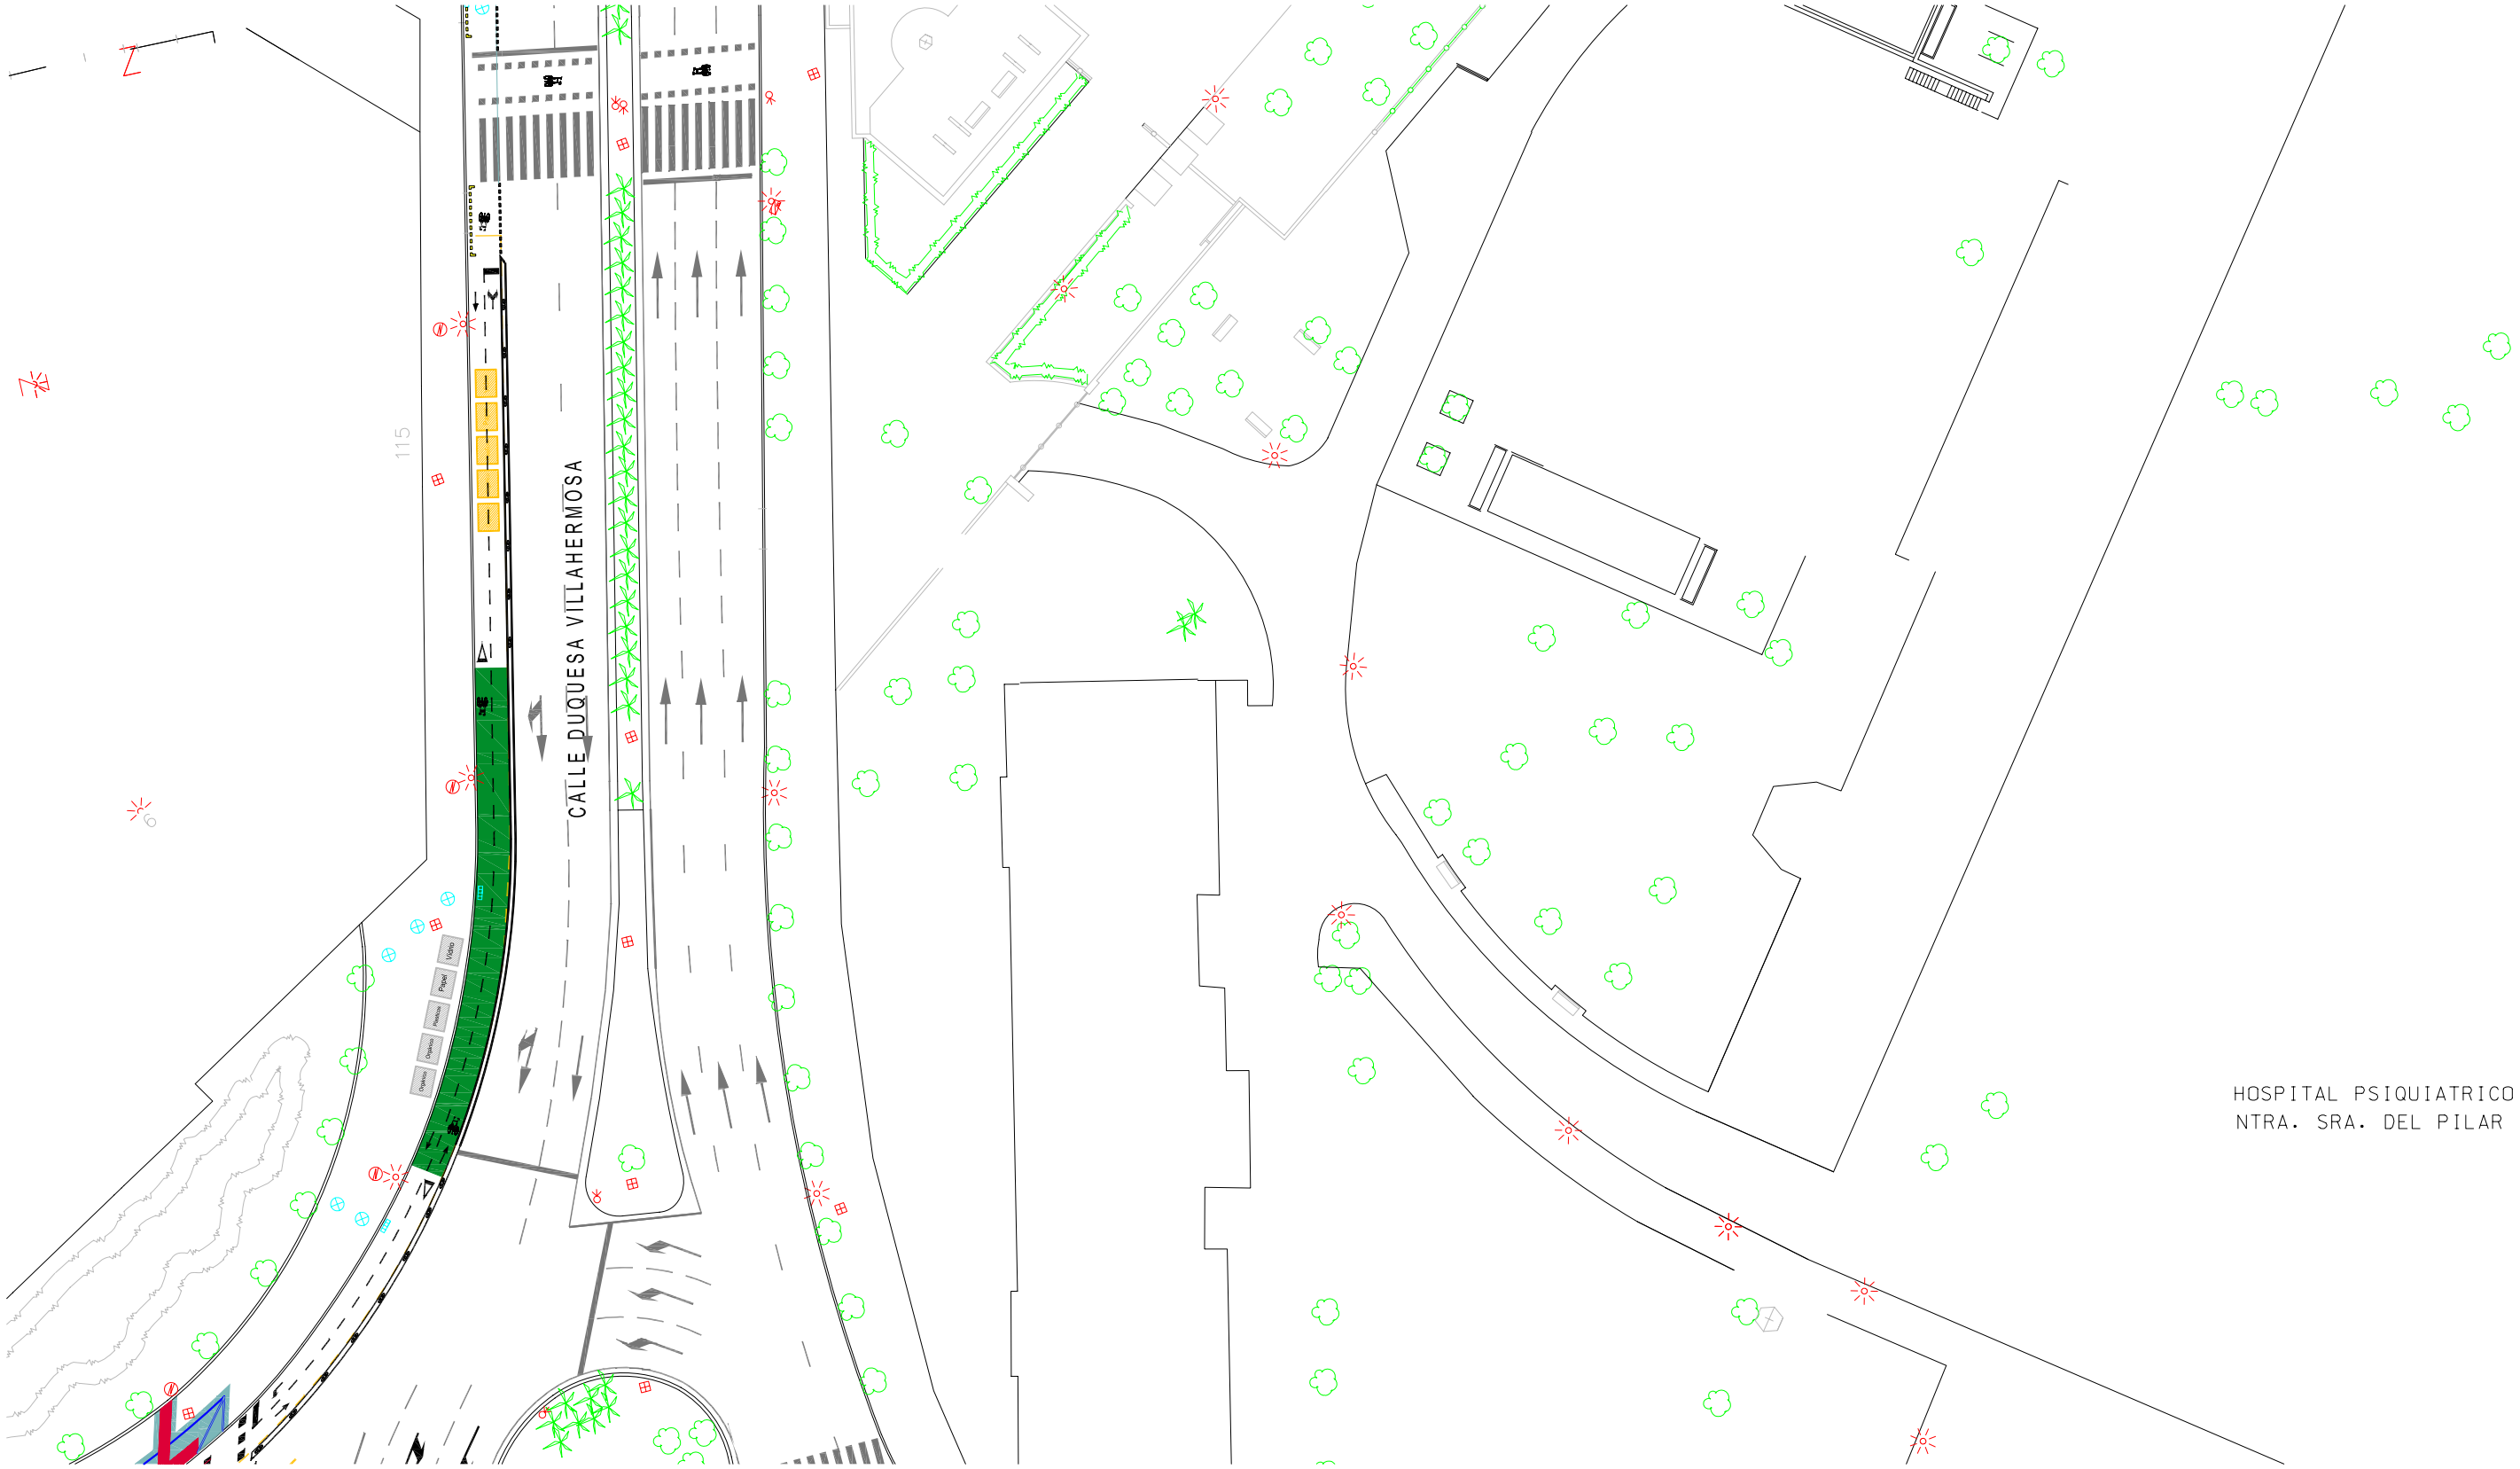

Zaragoza AYUNTAMIENTO	AREA DE URBANISMO Y SOSTENIBILIDAD DEPARTAMENTO DE PLANIFICACIÓN Y DESARROLLO DE INFRAESTRUCTURAS	SERVICIO TÉCNICO DE INFRAESTRUCTURAS	INGENIERO DE CAMINOS C.Y P. MARIA ARNAIZ MATEO	INGENIERO TECNICO DE O.P. DAVID GALLEGO REMIRO	PROYECTO : IMPLANTACION DE CARRIL BICI Y CONEXION AL EXISTENTE EN VIA UNIVERSITAS Y C/ VIOLANTE DE HUNGRIA	FECHA: 06/17 DEL: H.G. ESCALA: ARCHIVO: 17104 ESCALA GRAFICA: 0	PLANO : PLANTA PAVIMENTACION	PLANO Nº 1-F