




PLANTA BAJA

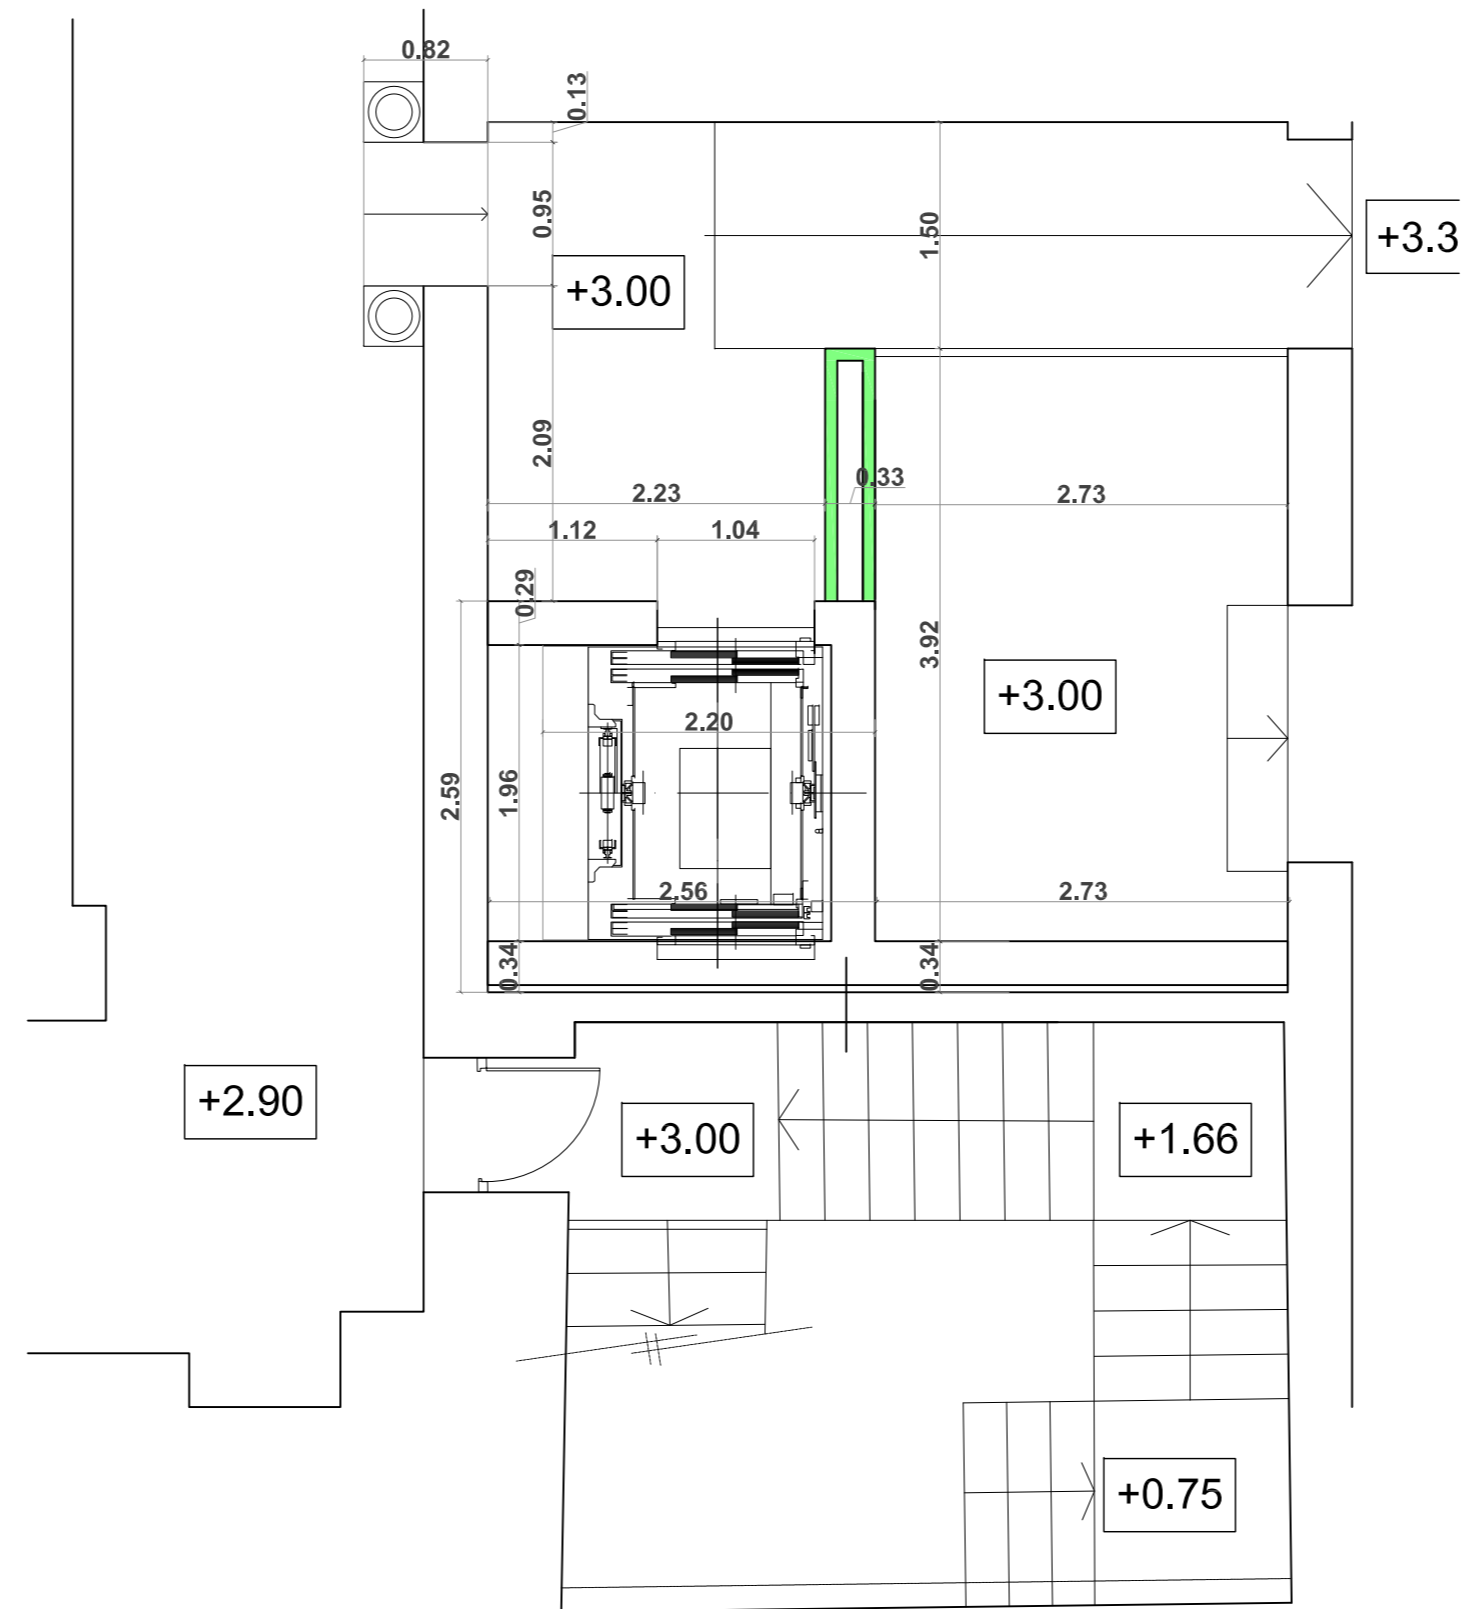

PLANTA PRIMERA

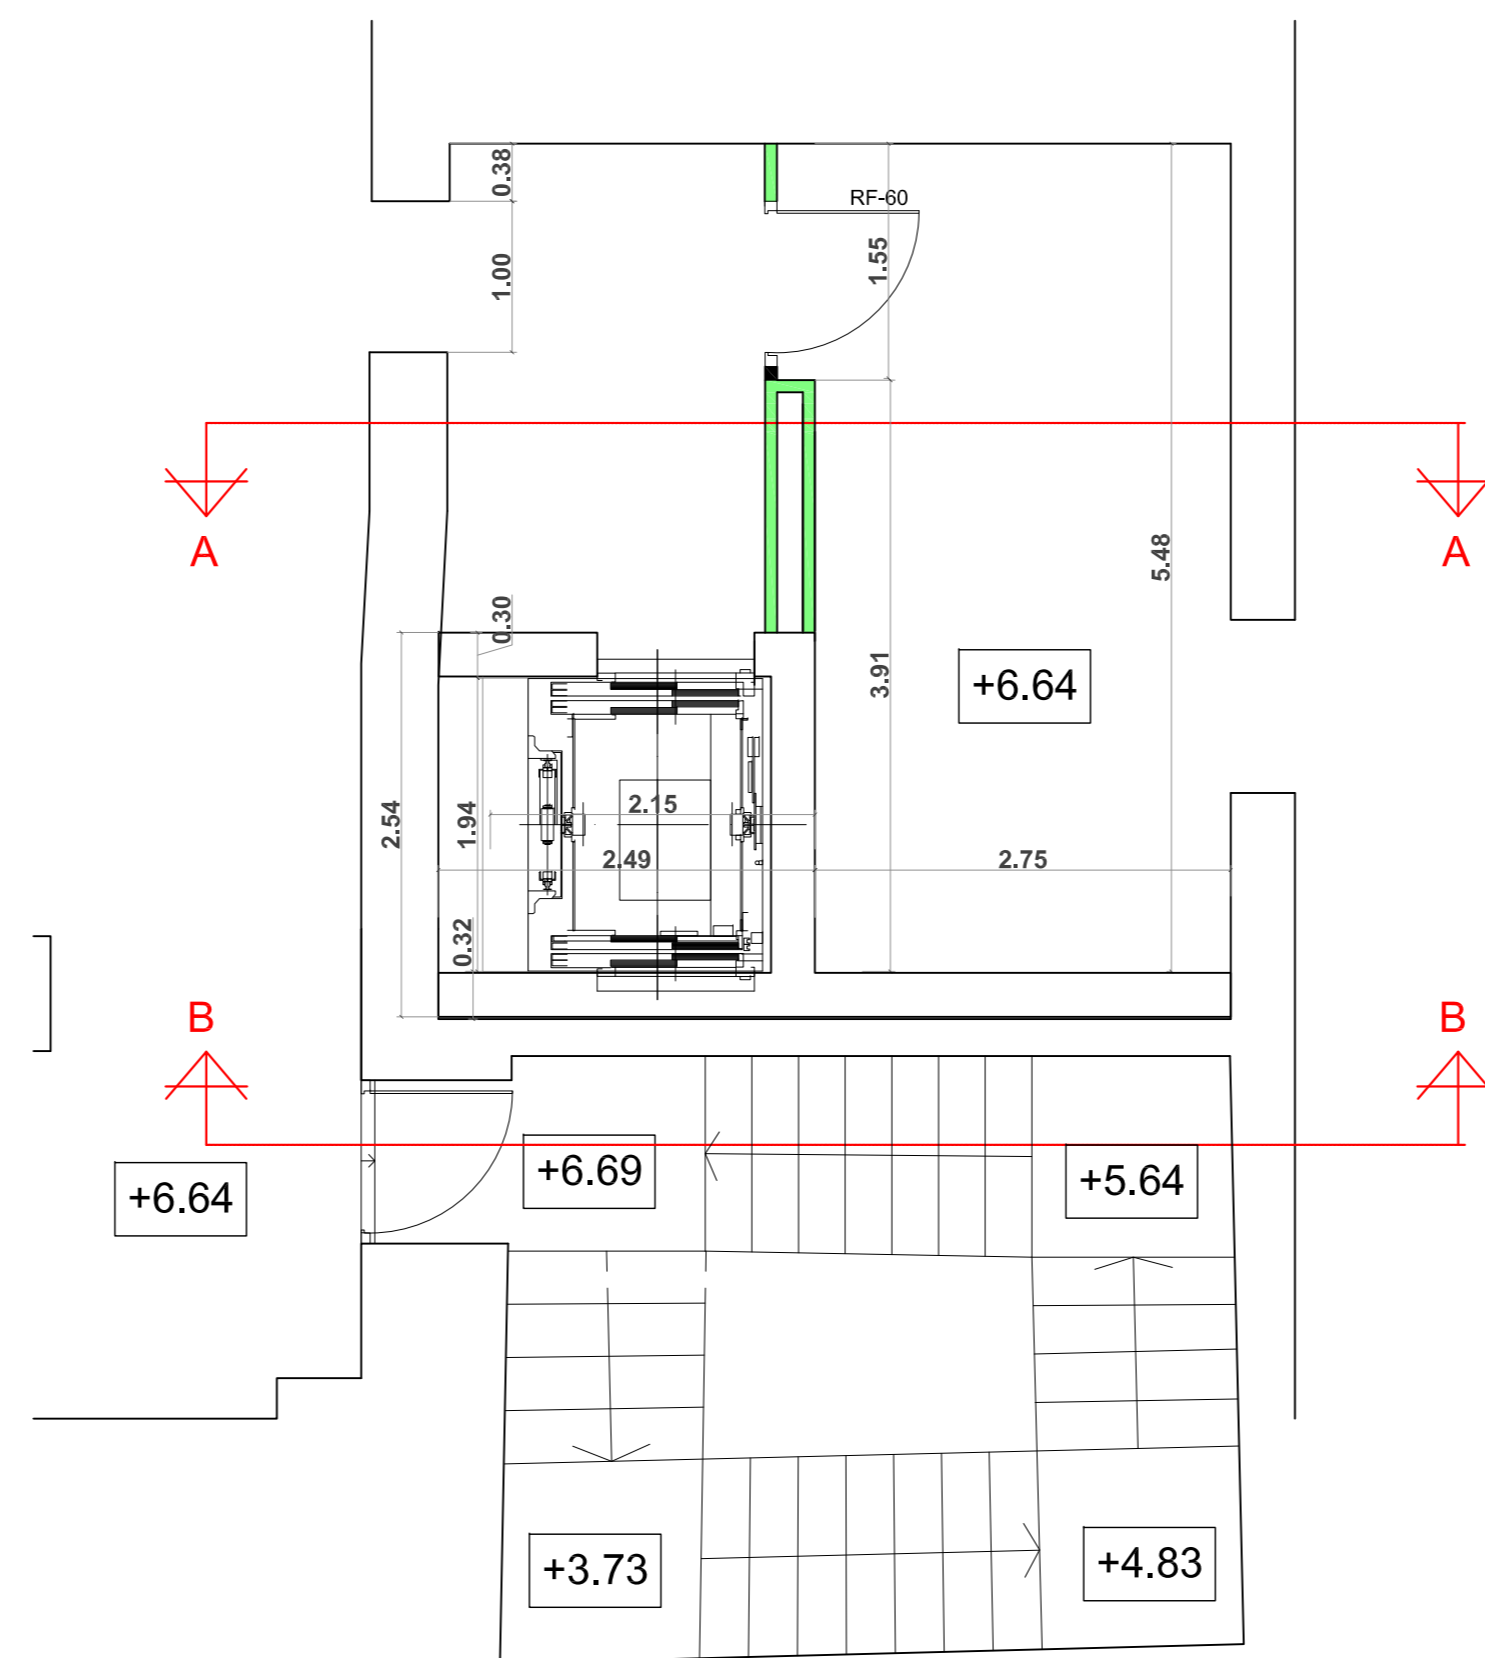

PLANTA SEGUNDA

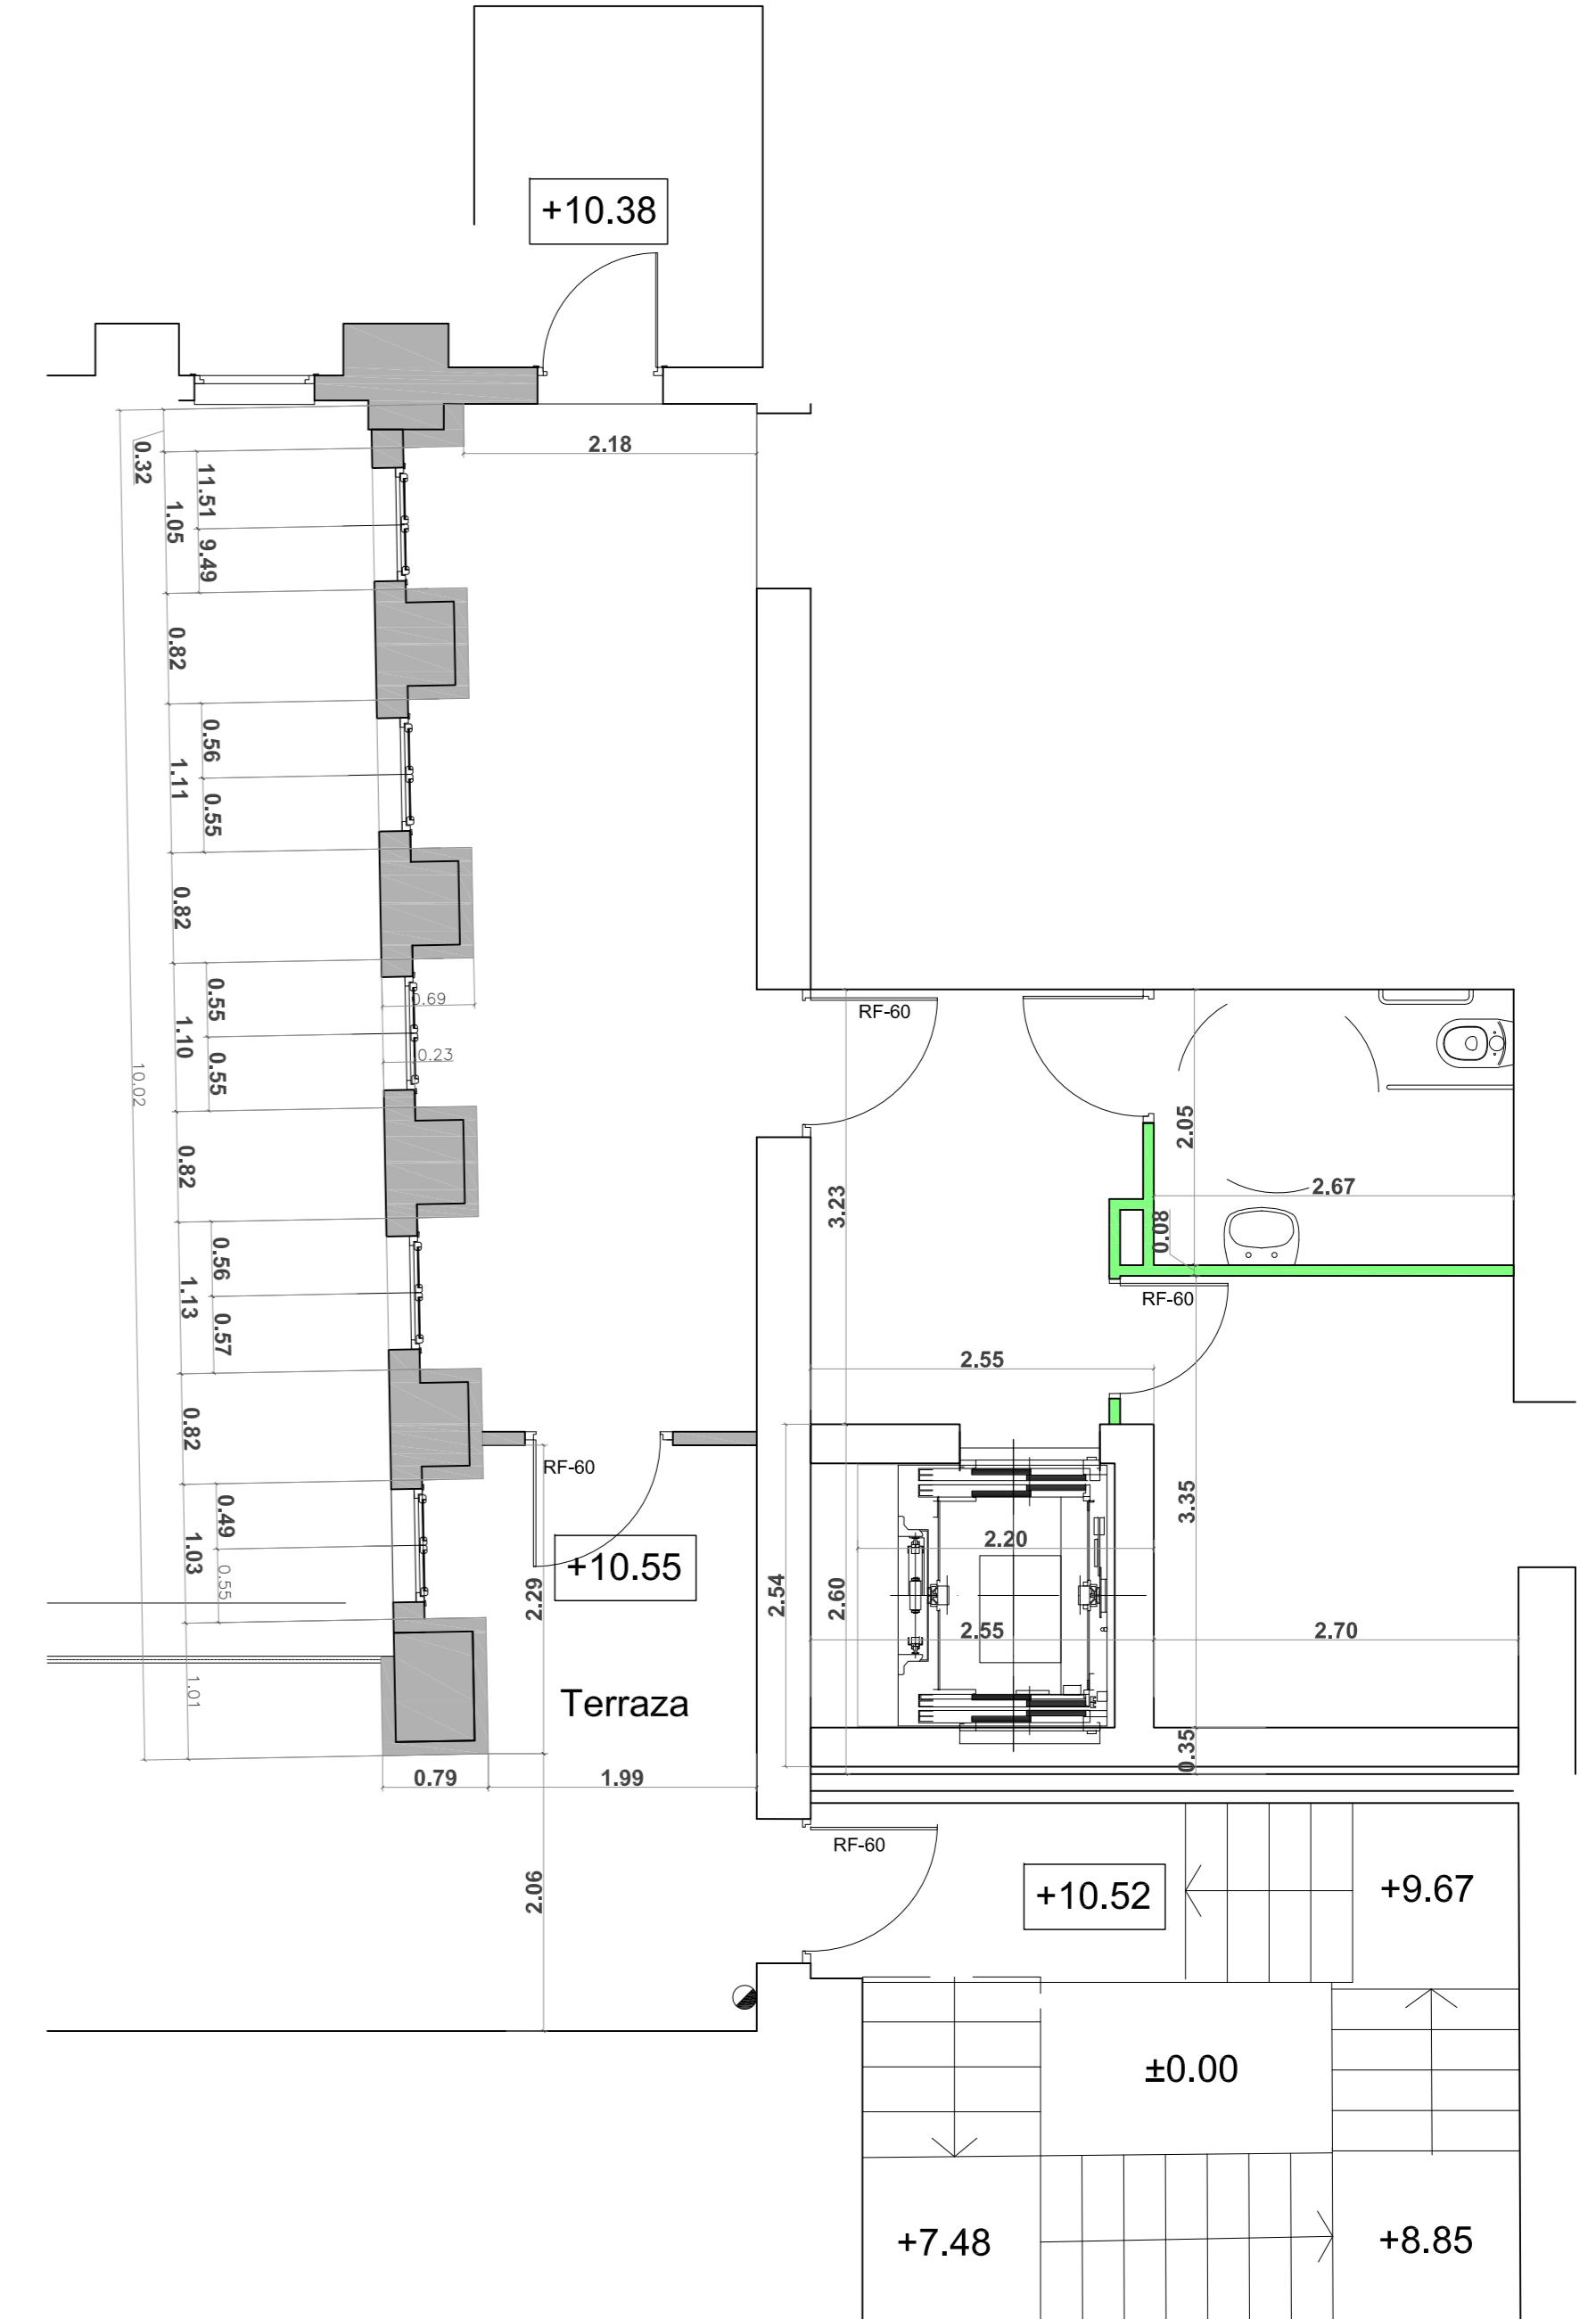

PLANTA TERCERA

- LADRILLO PERFORADO
- CARTON YESO