


SECCIÓN AA

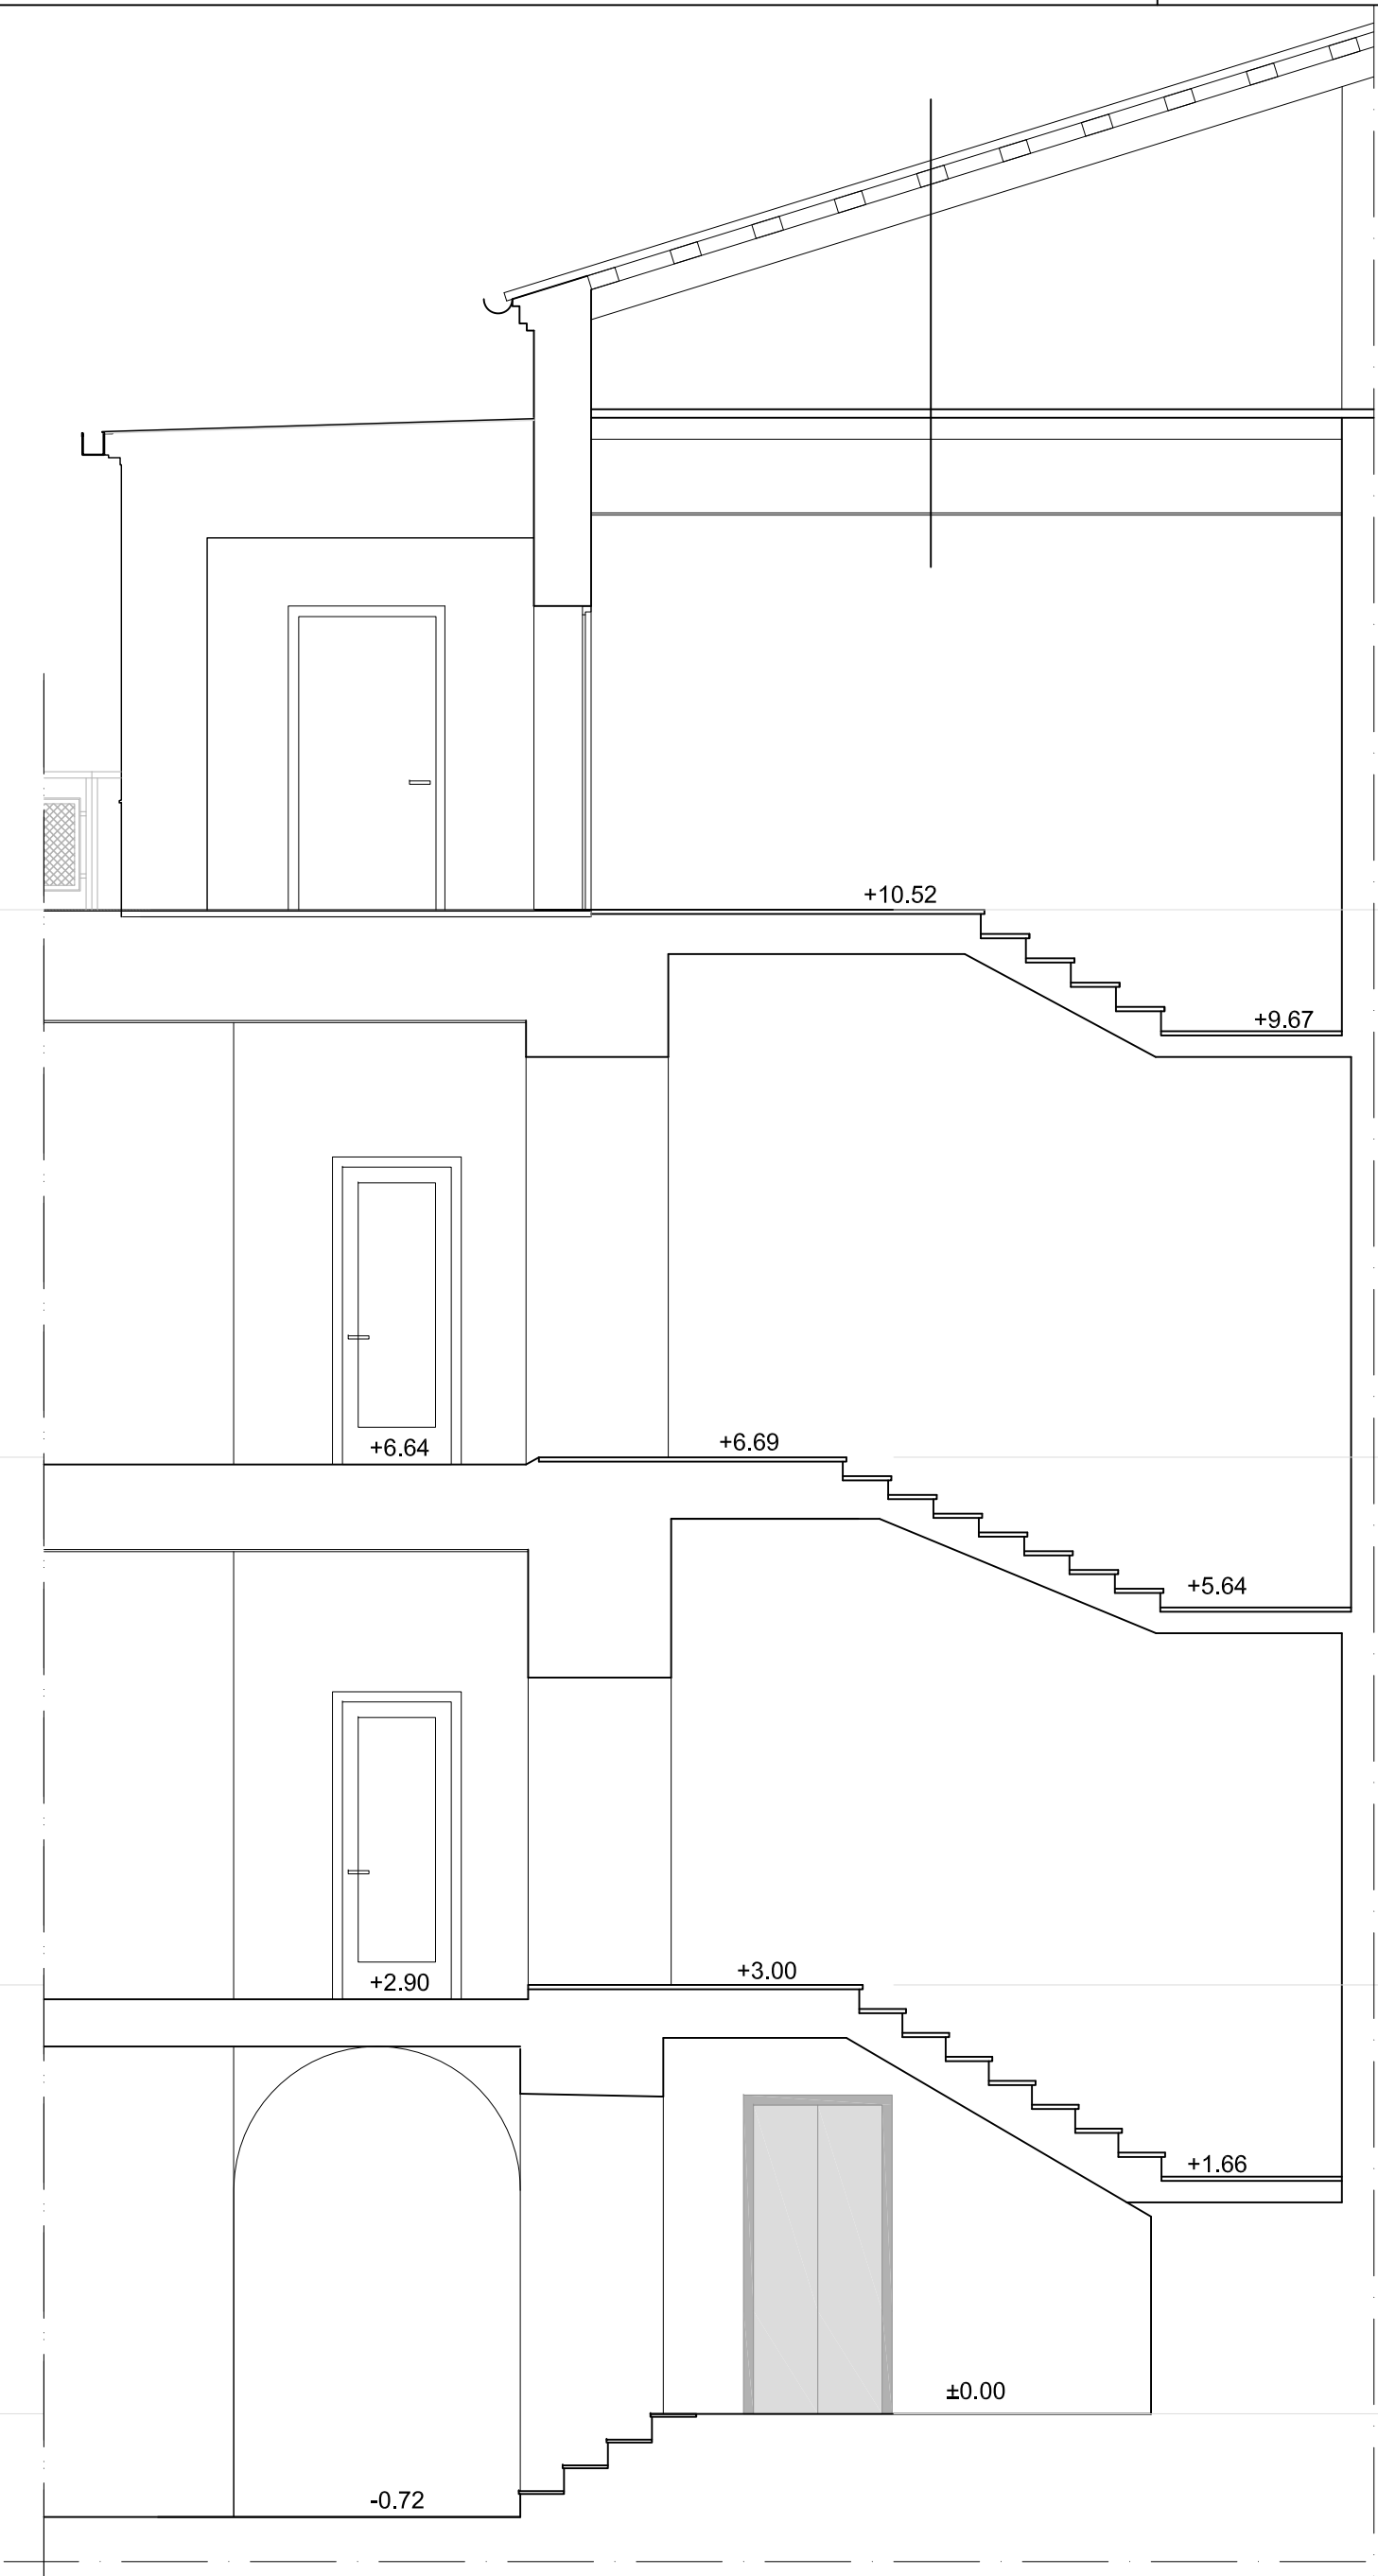


SECCIÓN BB

PLANTA 3ª

PLANTA 2ª

PLANTA 1ª

PLANTA BAJA

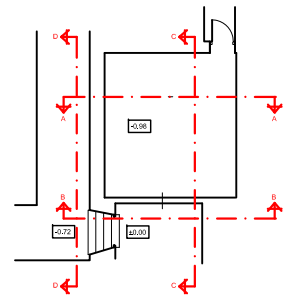

DIRECCIÓN DE ARQUITECTURA
OFICINA TÉCNICA DE ARQUITECTURA

MEJORAS DE ACCESIBILIDAD EN EDIFICIO CASA JIMENEZ

PLANO:

ESTADO REFORMA - SECCIONES AA y BB

B - 02

DR. ARQUITECTO:	TEC. GRADO SUP.:	ESCALA:	REM:
	MAITE SERRANO	1/50	44
RICARDO USÓN GARCÍA	CÓDIGO:	FECHA:	
	15-36 (OFT) CEN CASA JIMENEZ	JULIO 2015	
	ACOND EDIF		