




PLANTA BAJA

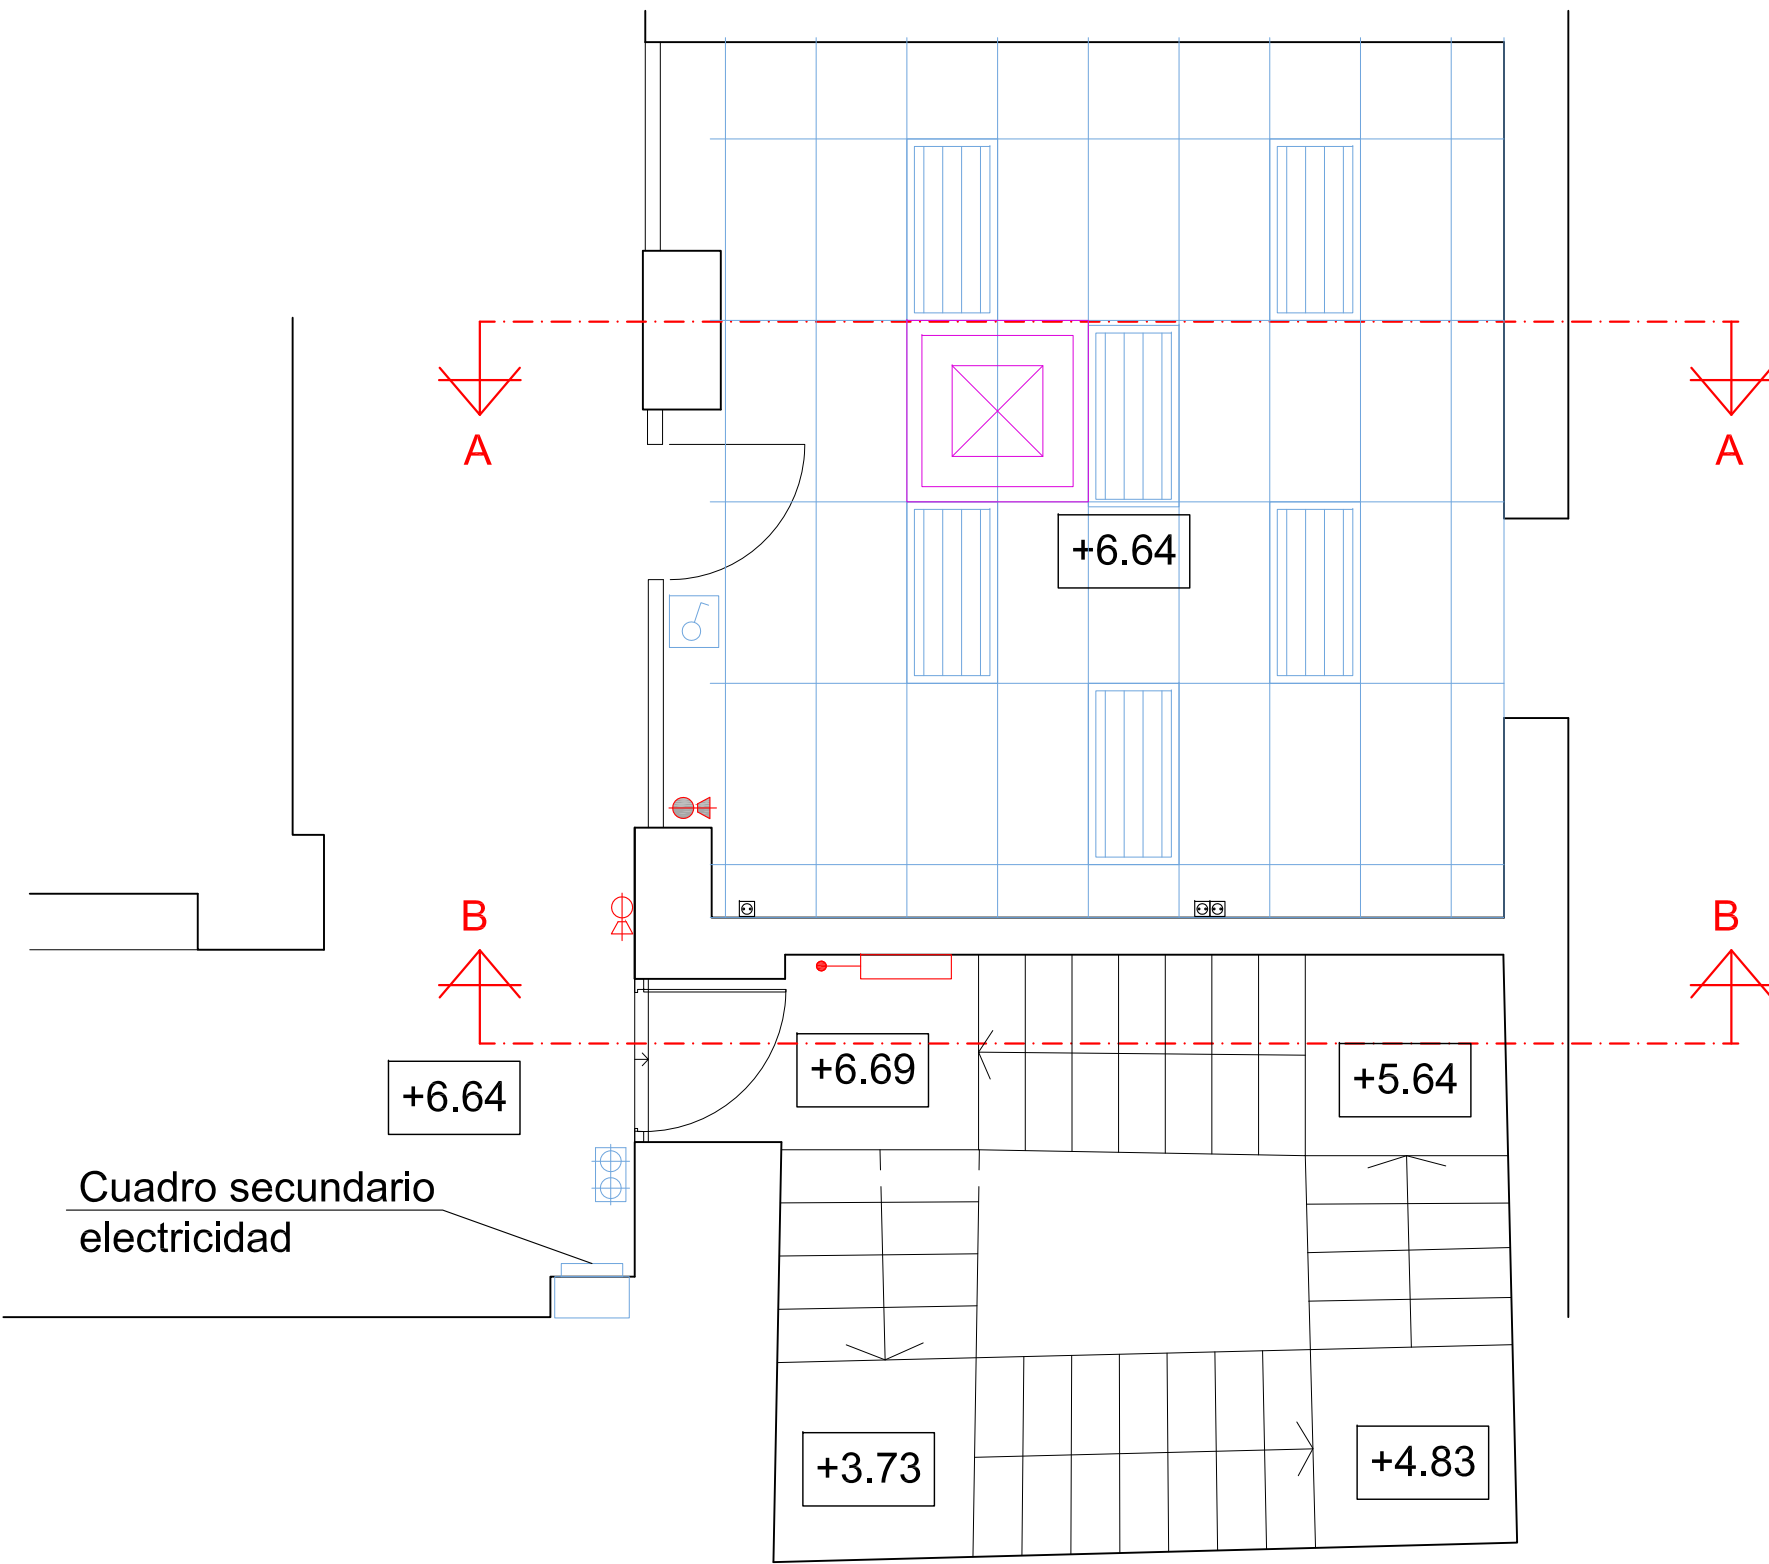

PLANTA SEGUNDA

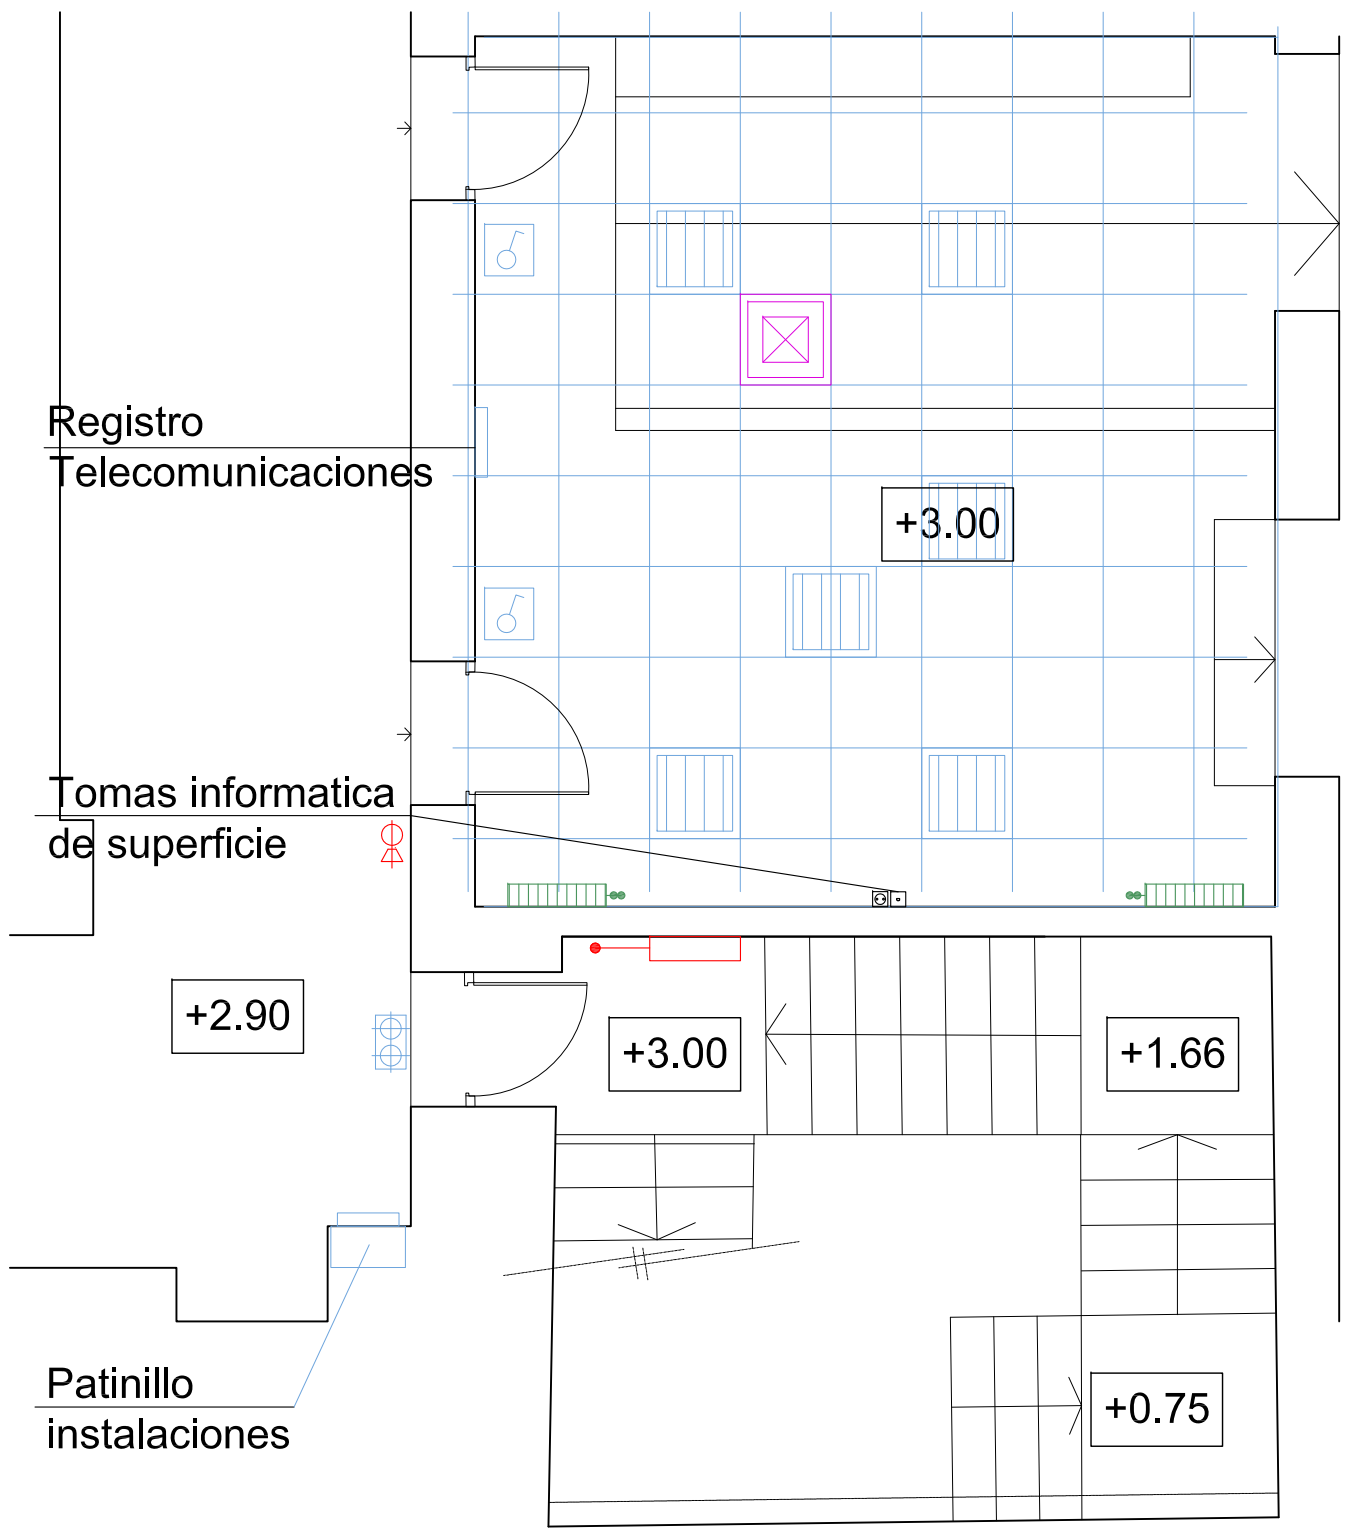

PLANTA PRIMERA

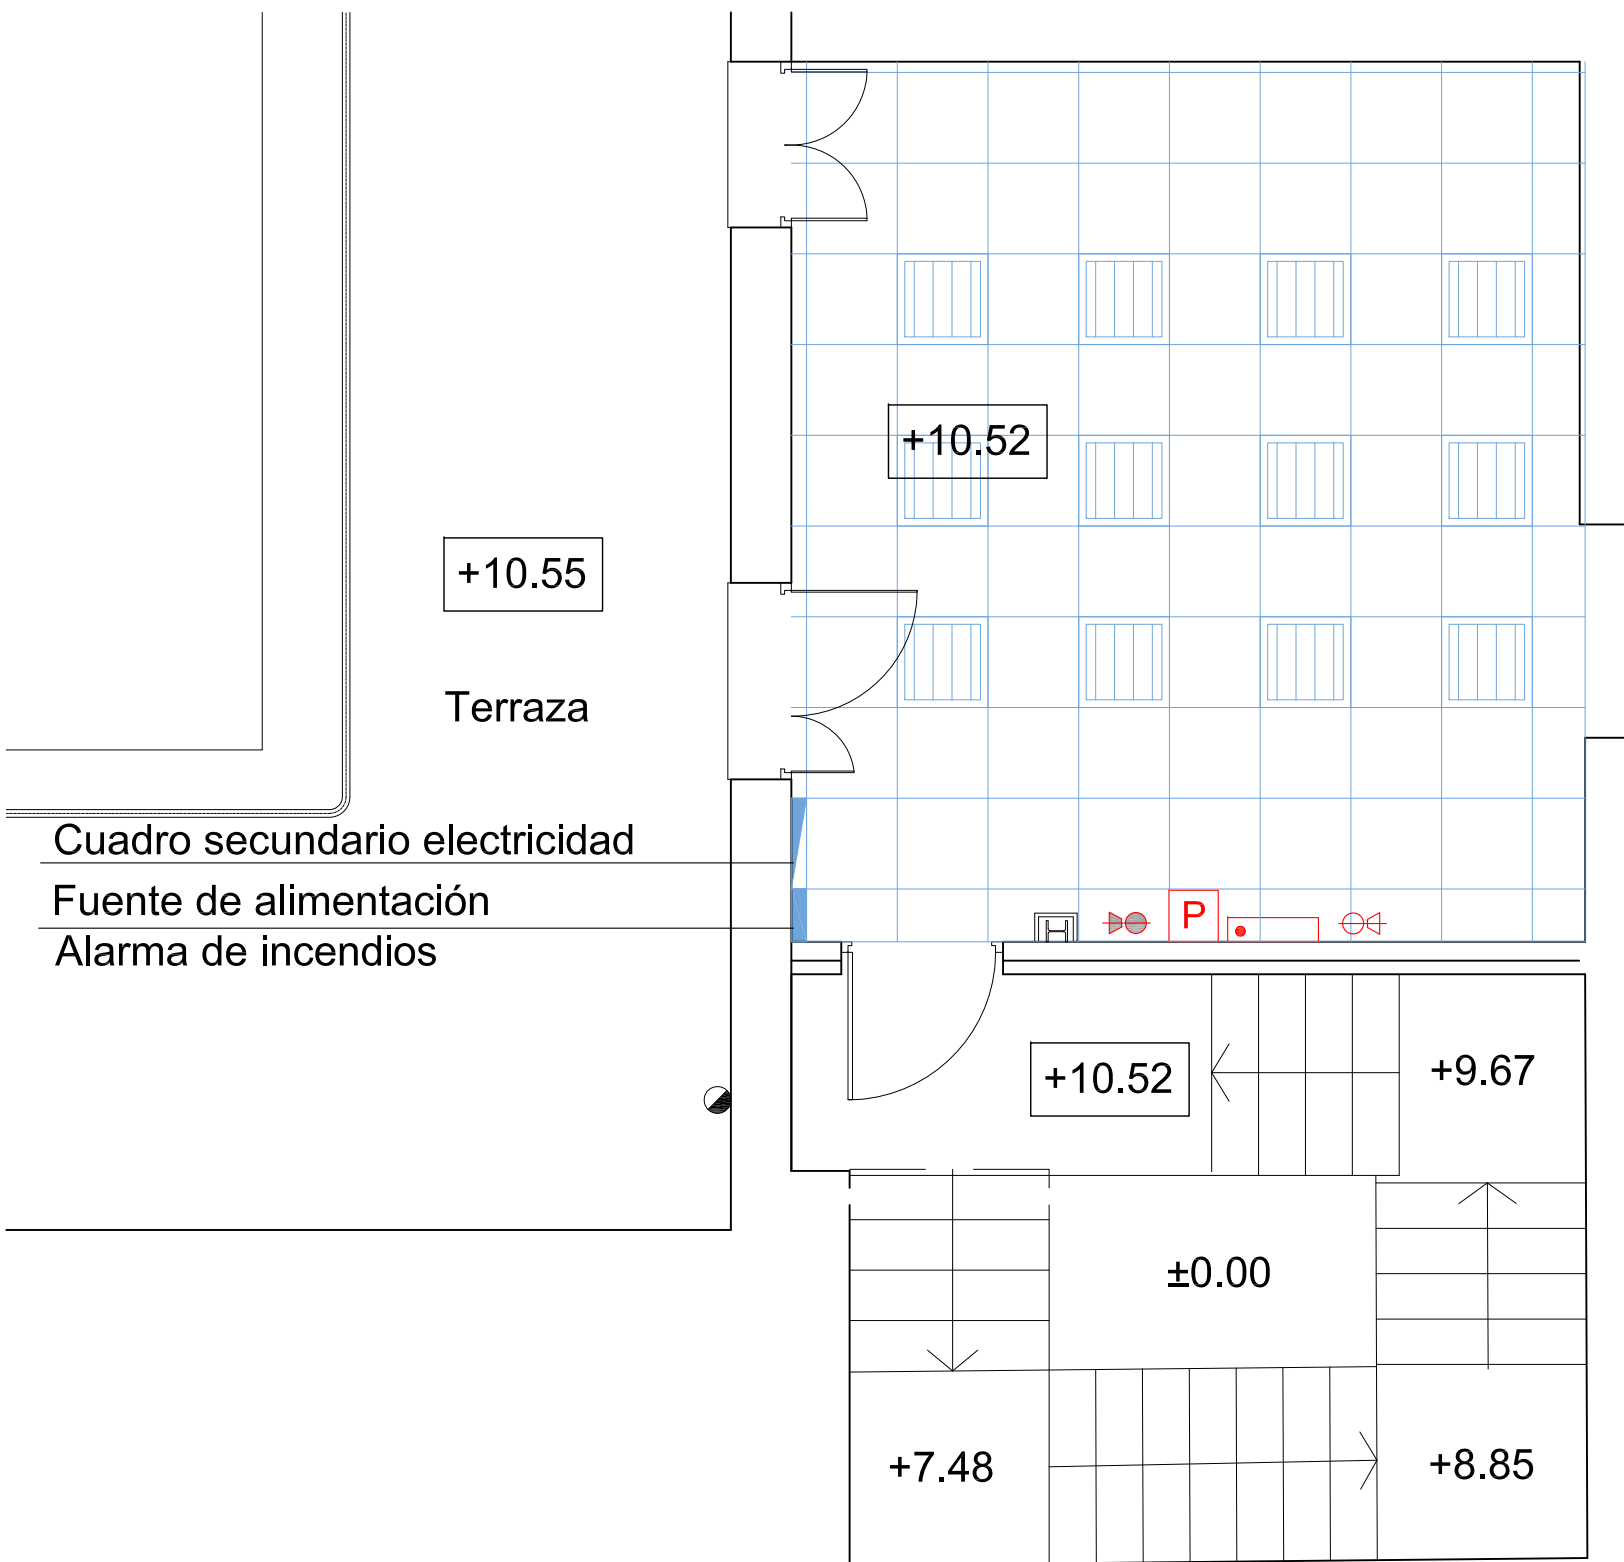

PLANTA TERCERA

SIMBOLOGIA

- Cuadro secundario electricidad
- Fuente de alimentación Alarma de incendios
- Pantalla de 4x60w
- Pantalla de 2x58w
- Pantalla de 4x58w
- Aplicue
- Interruptor de Superficie
- Toma de datos
- Toma corriente
- Luminaria de emergencia
- Sirena Alarma Incendios
- Pulsador Alarma Incendios
- Extintor CO₂ 5kg 59B
- Extintor Polvo 6kg 34A 183B
- Boca Incendios Extinción BIE
- Montante
- Tubería de acero a BIE
- Radiador
- Ud. Aire Acondicionado

DR. ARQUITECTO:	TEC. GRADO SUP.:	ESCALA:	REM:
RICARDO USÓN GARCÍA	MAITE SERRANO	1/50	44
	CÓDIGO:	FECHA:	
	15-36 (OPT) GEN CASA JIMENEZ	JULIO 2015	
	ACOND. EDIF.		