




PLANTA BAJA

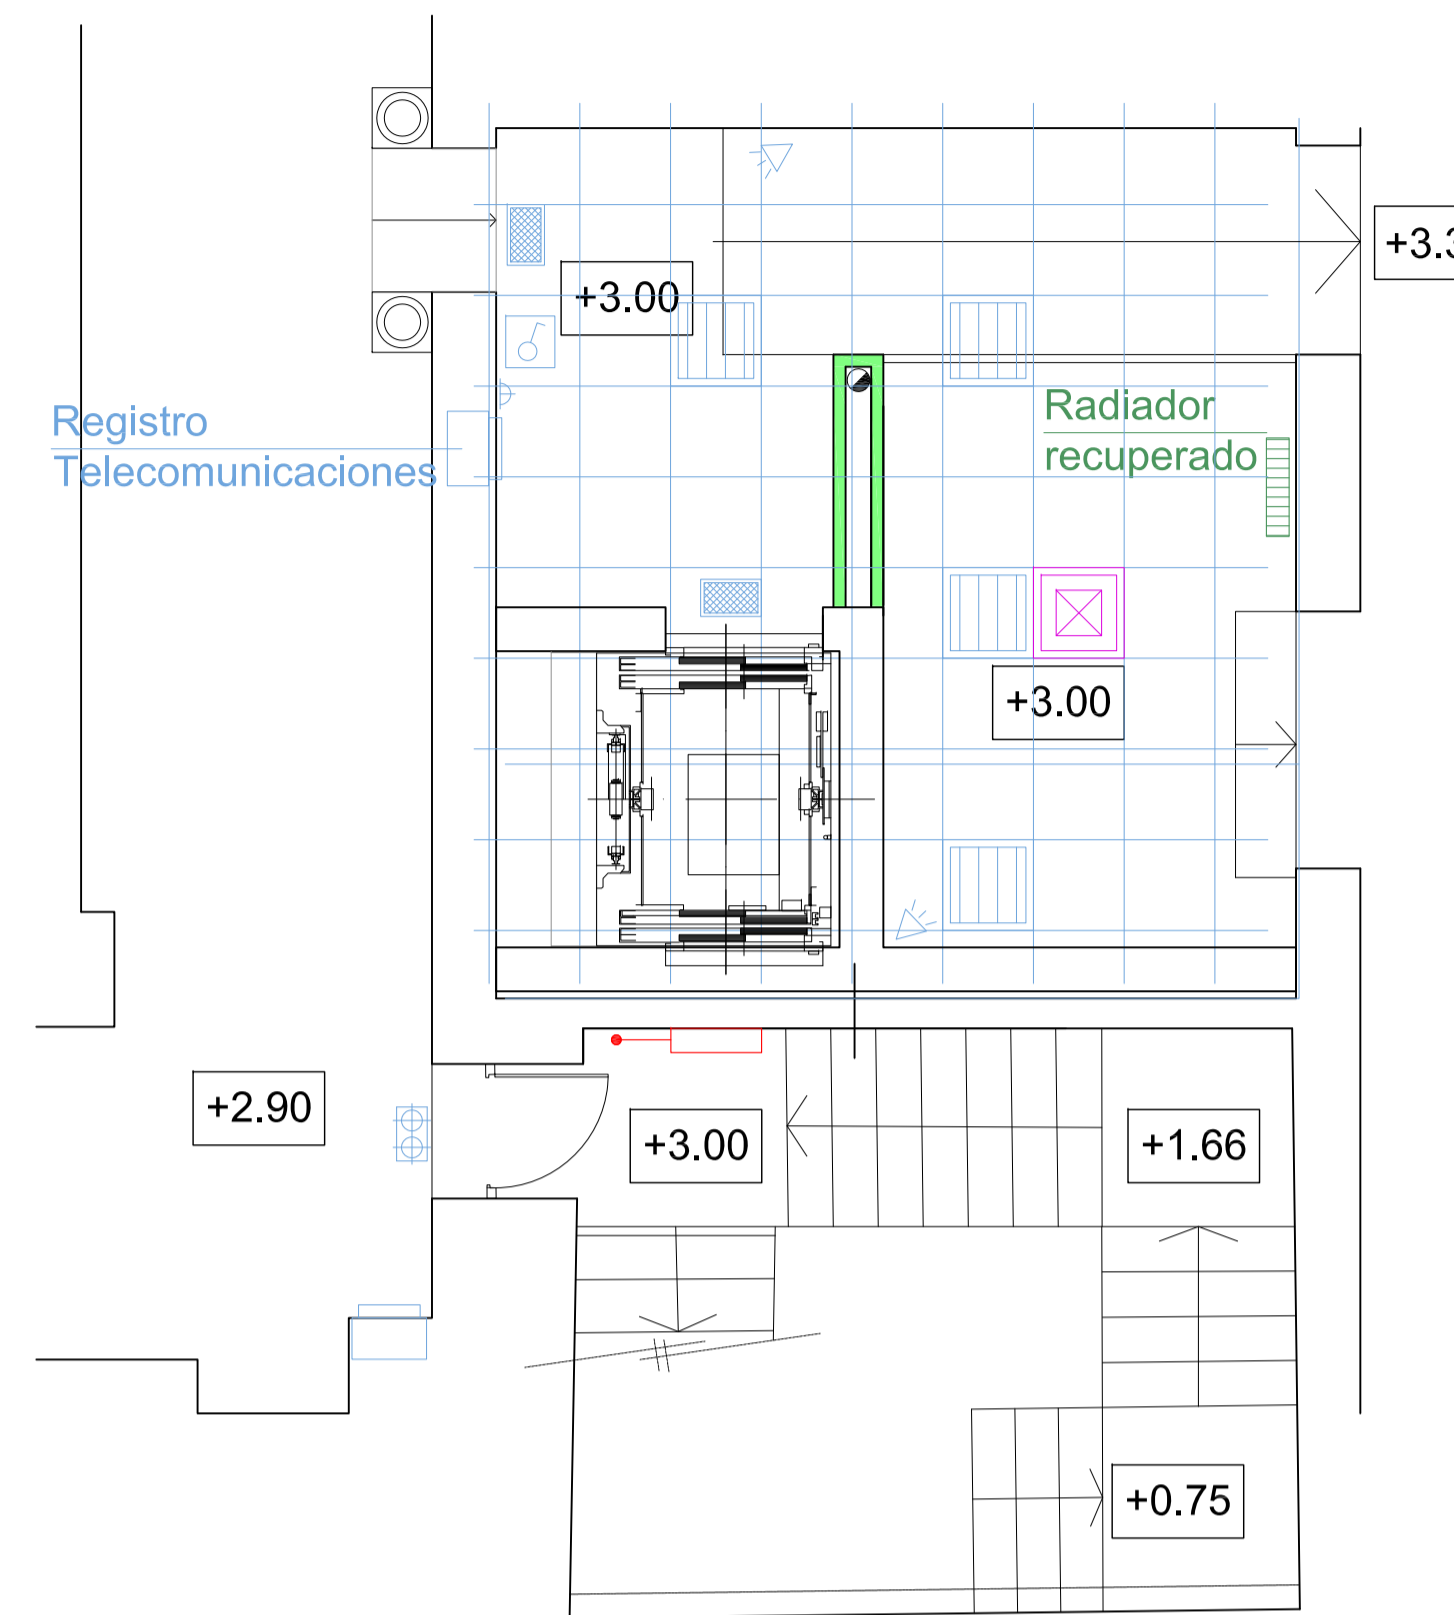

PLANTA PRIMERA

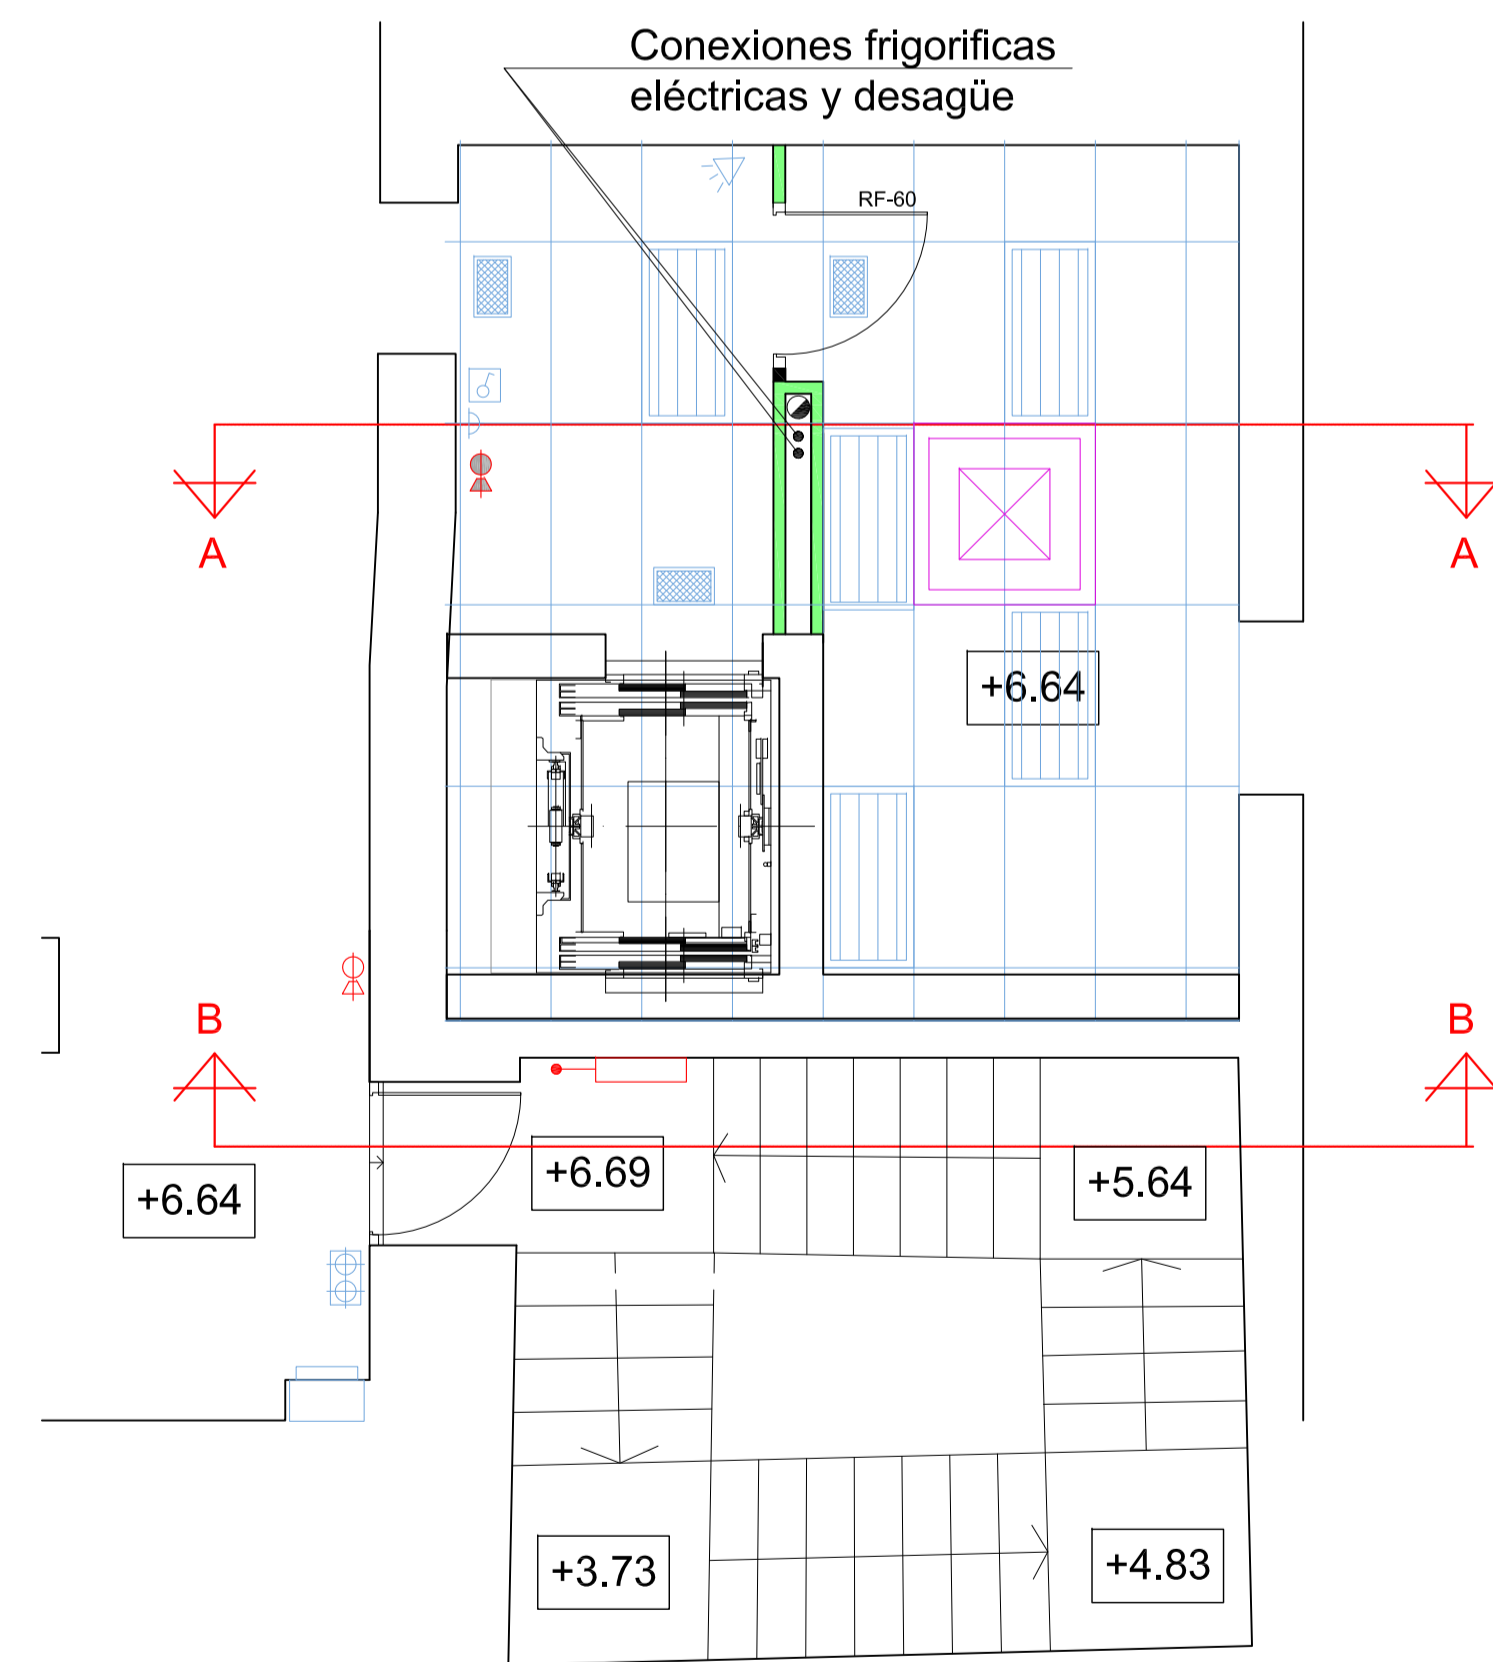

PLANTA SEGUNDA

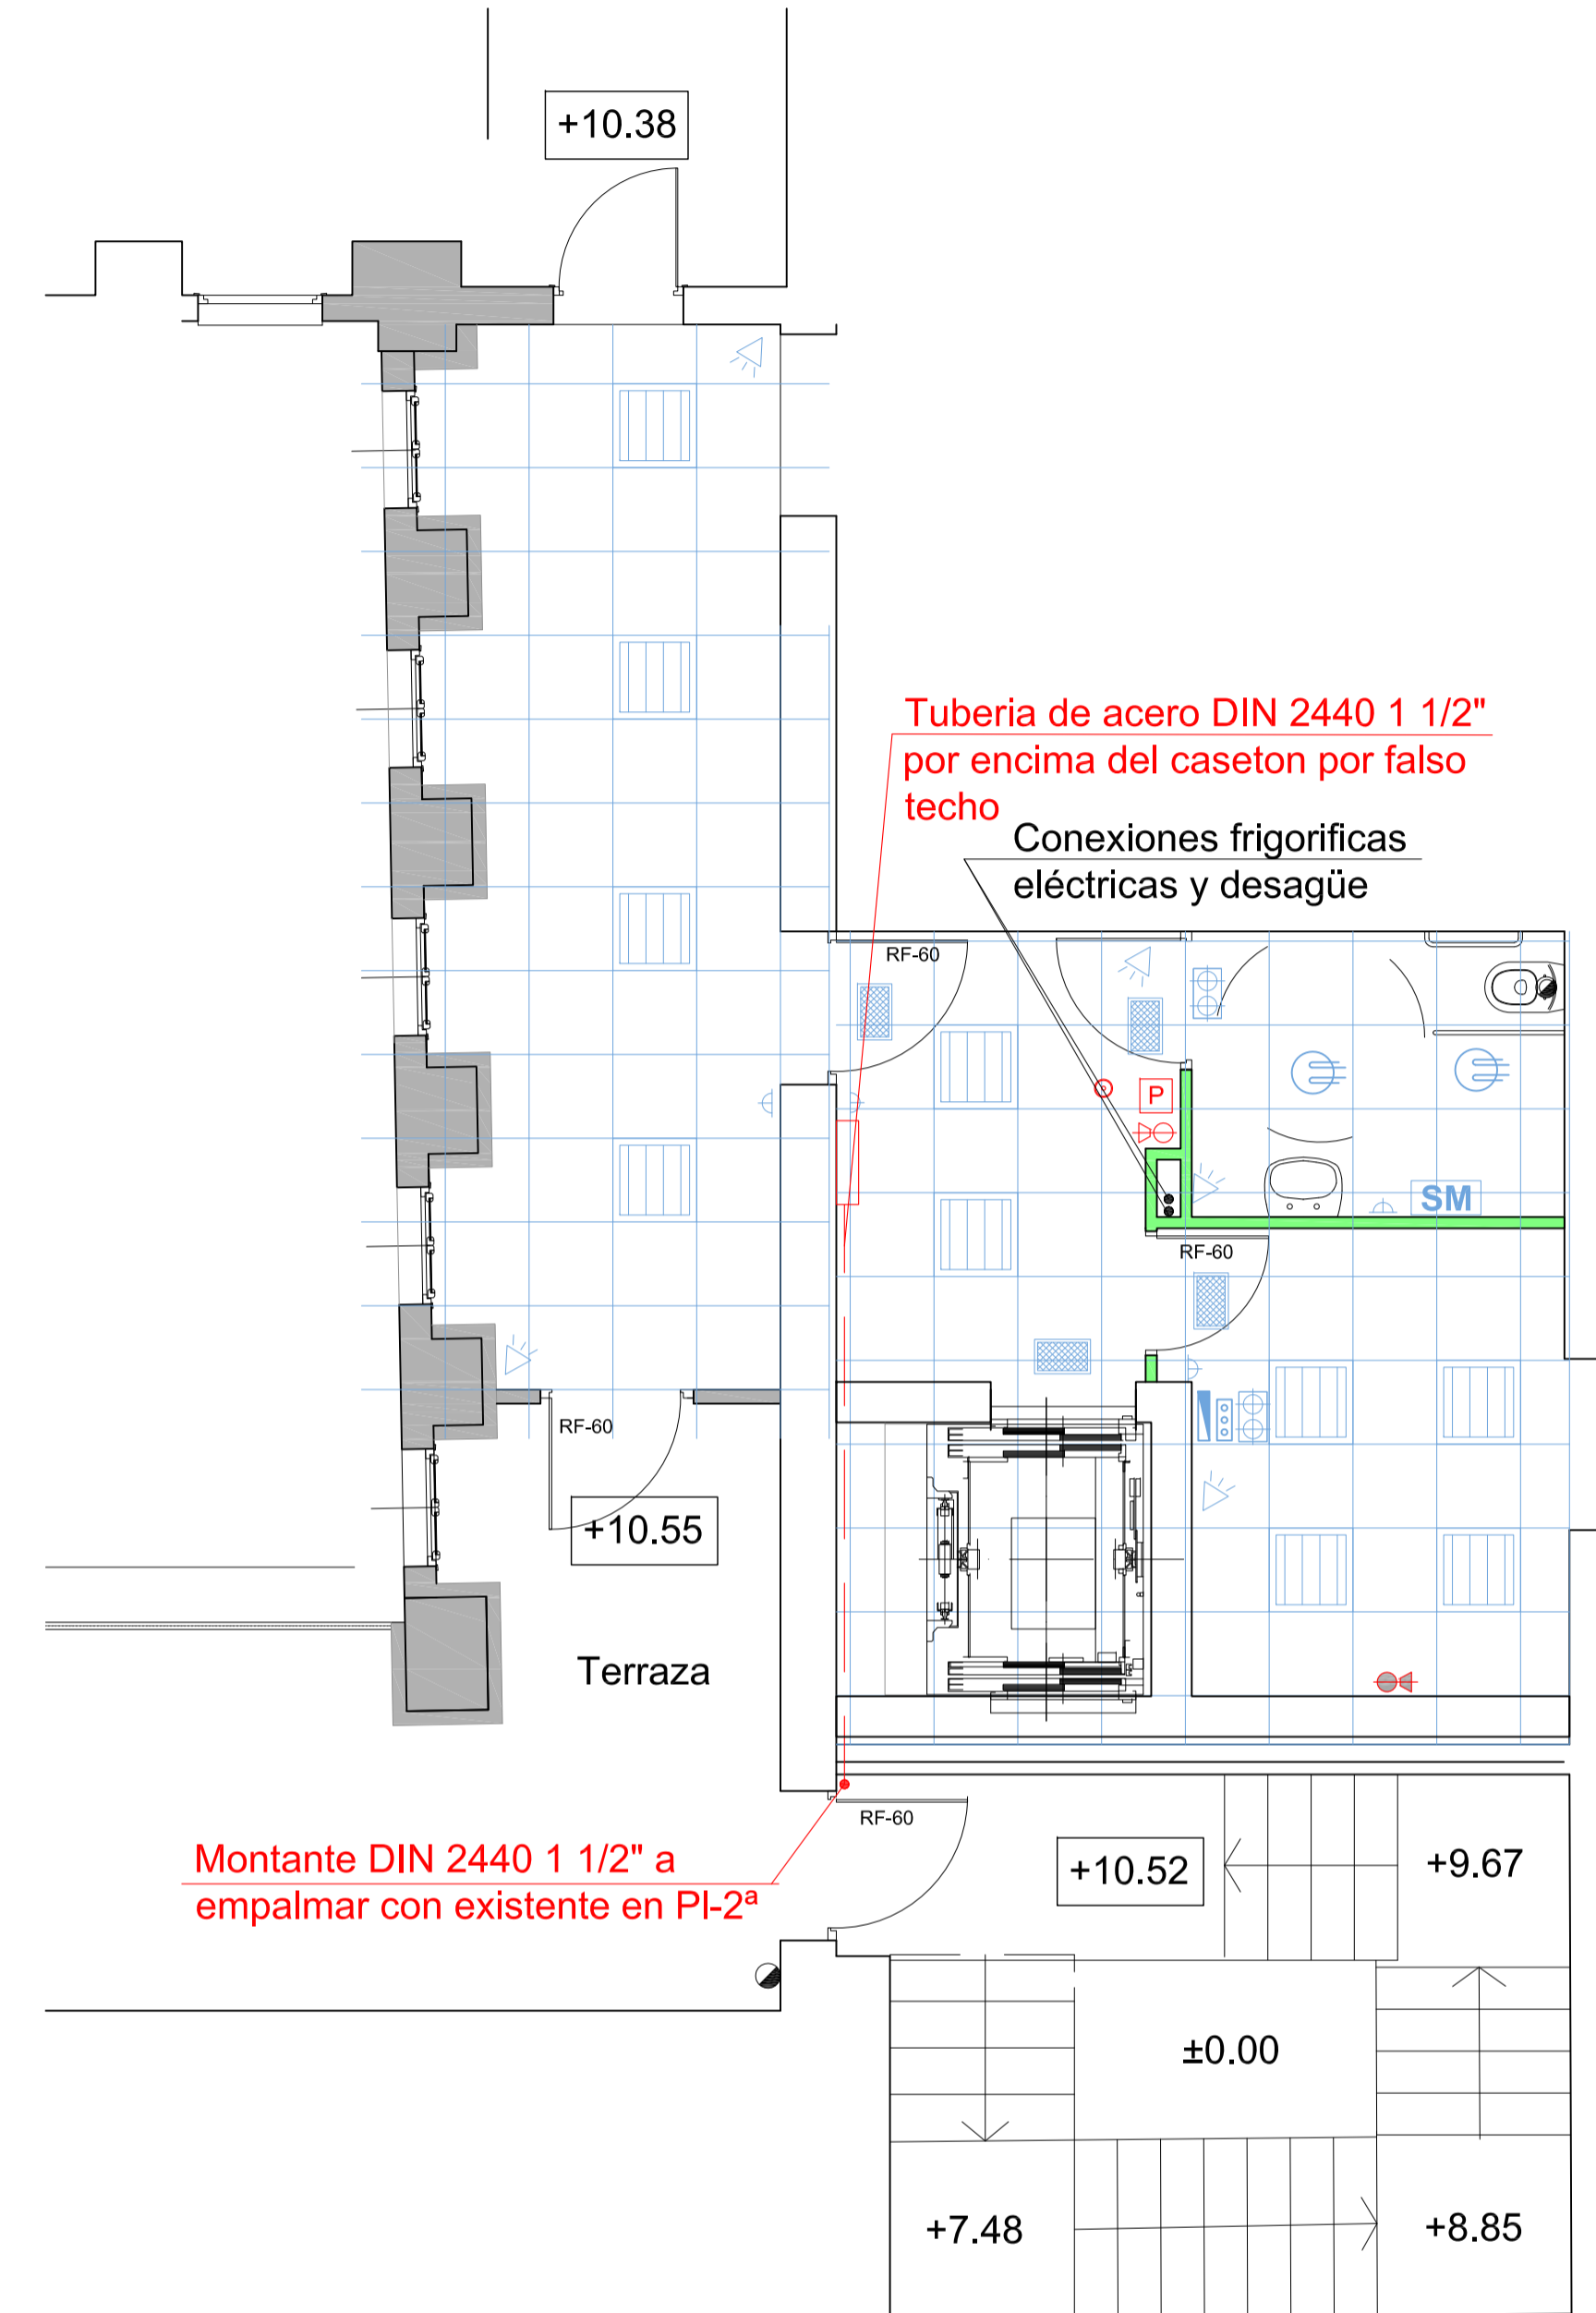

PLANTA TERCERA

LEYENDA

- | | |
|---|----------------------------------|
| Cuadro secundario Baja Tensión | Sirena Alarma Incendios |
| Caja Estanca IP65 para Bombas | Pulsador Alarma Incendios |
| Downlight | Extintor CO ₂ 5kg 89B |
| Aplicador | Extintor Polvo 6kg 34A 183B |
| Interruptor de Superficie | Boca Incendios Extinción BIE |
| Toma de datos | Montante |
| Toma corriente | Tubería de acero a BIE |
| Toma corriente estanca | Caldera condensación |
| Luminaria de emergencia Sagelux rectangular Estanca Led RD3006 Sup 296lm | Salida de humos |
| Luminaria de emergencia Sagelux Optima Led OD60 empotrada 60lm | Radiador |
| Luminaria de emergencia Sagelux Optima Led OD200P empotrada 200lm | Ud. Aire Acondicionado |
| Luminaria de emergencia Sagelux rectangular Estanca Led RD3006P Sup 296lm | |
| Detector de presencia | |
| Secador manos | |