

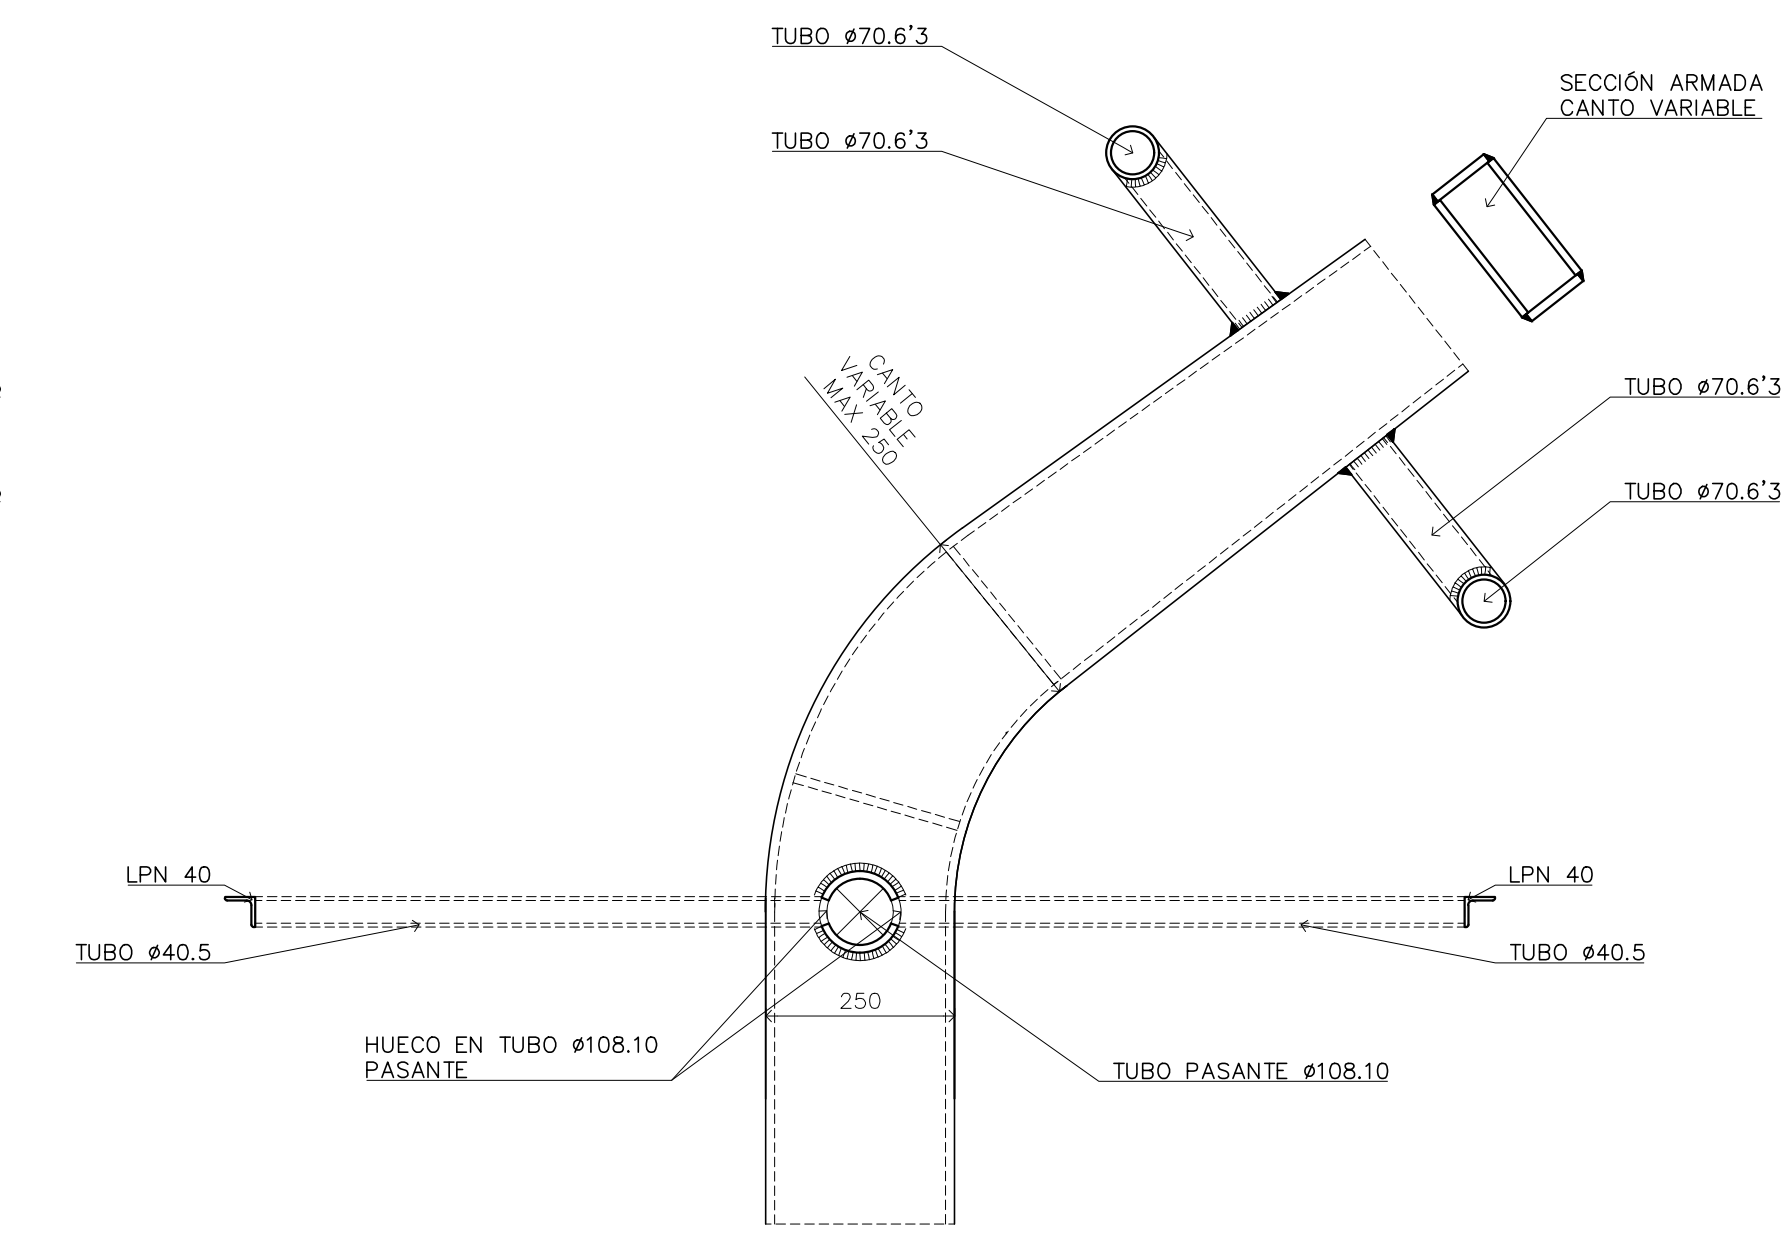
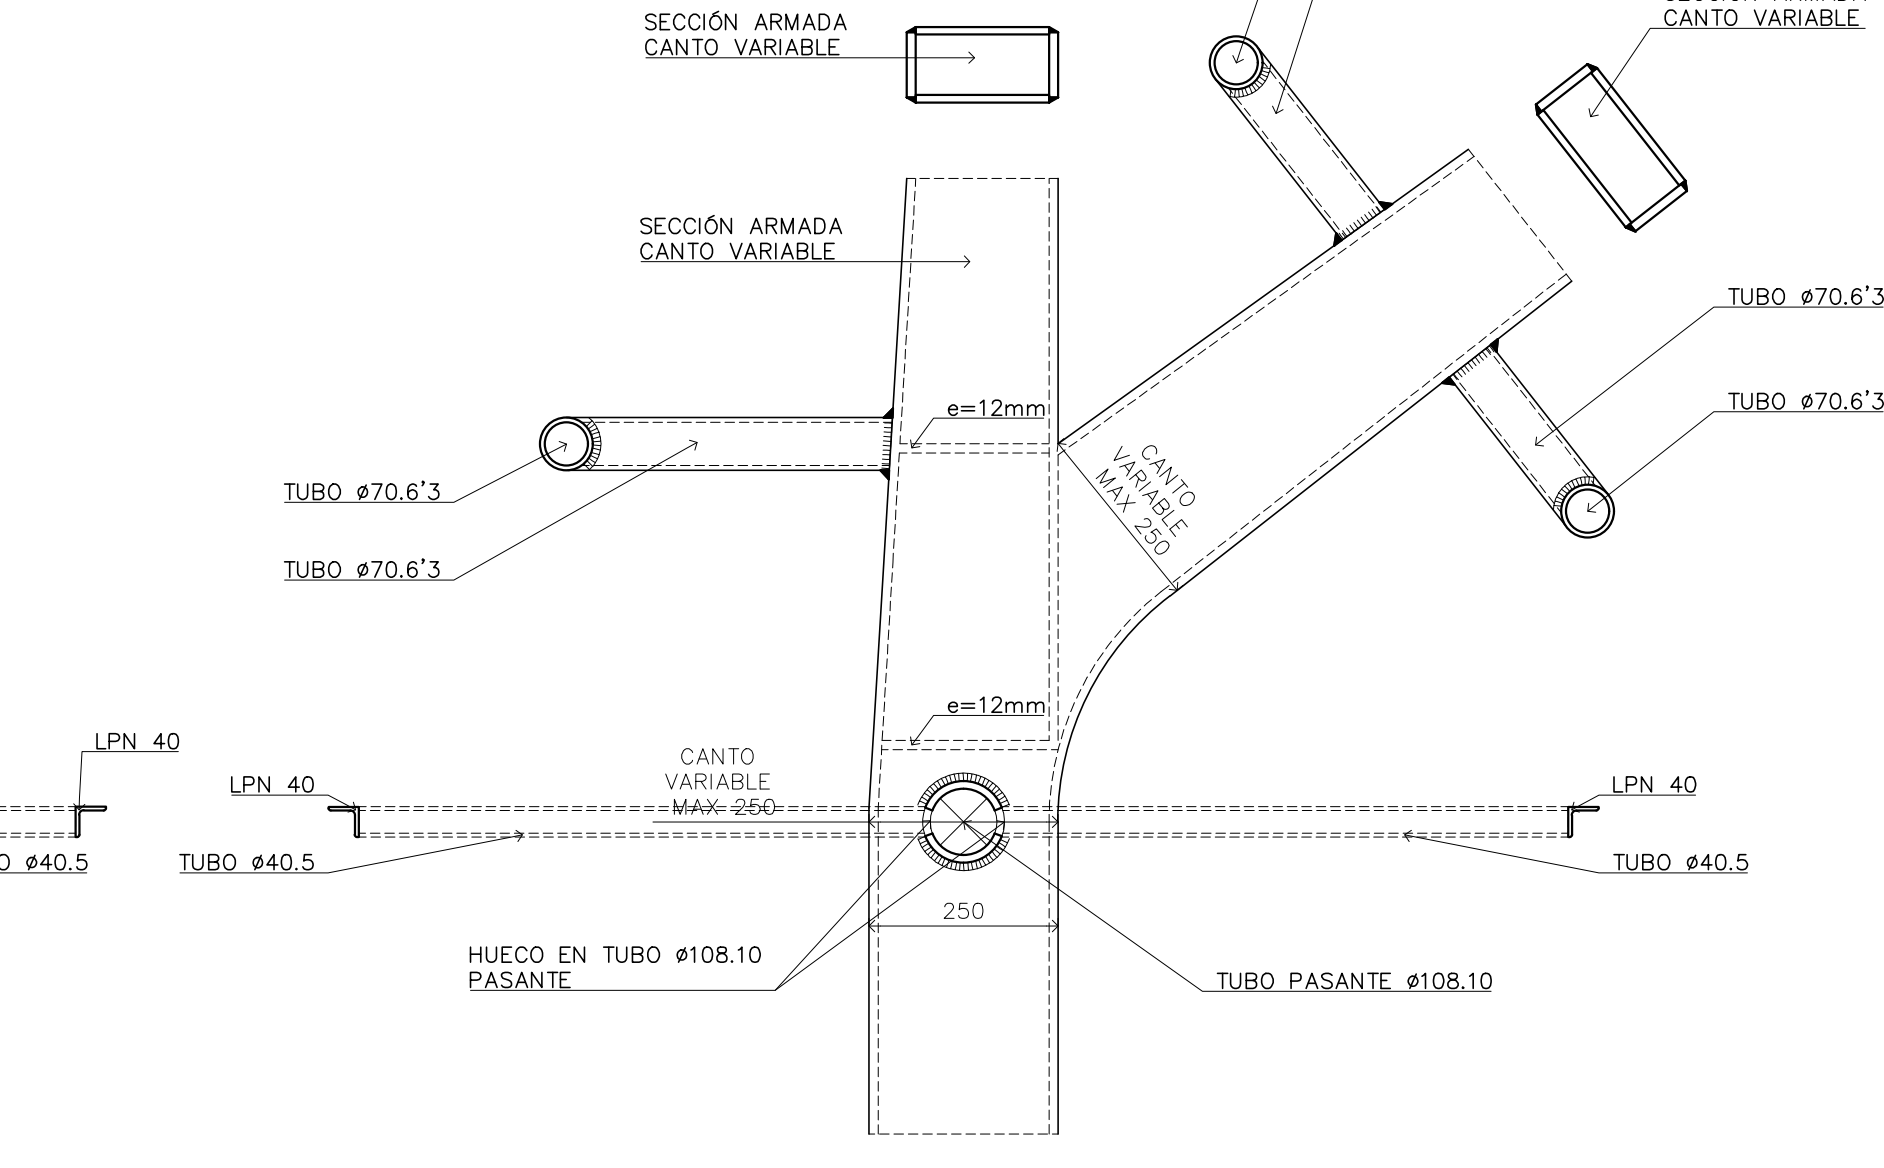


DETALLE ANCLAJE PARTERRE
ESCALA 1.10
Cotas en mm

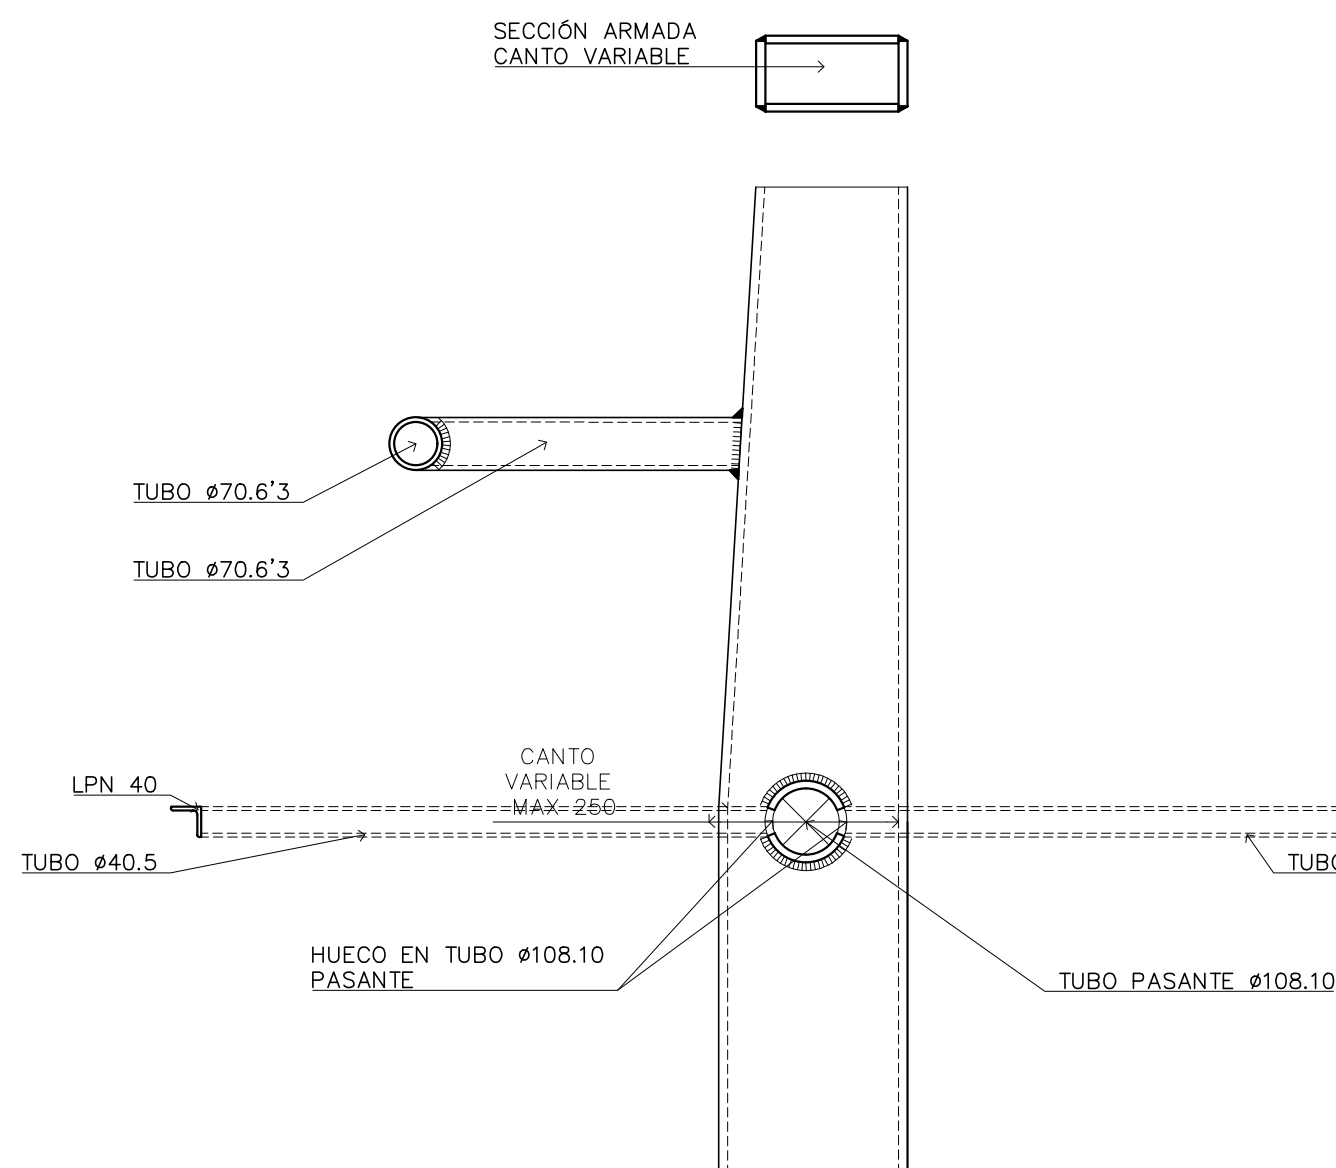


DETALLE PÉRGOLA TIPO 3
ESCALA 1.10
Cotas en mm

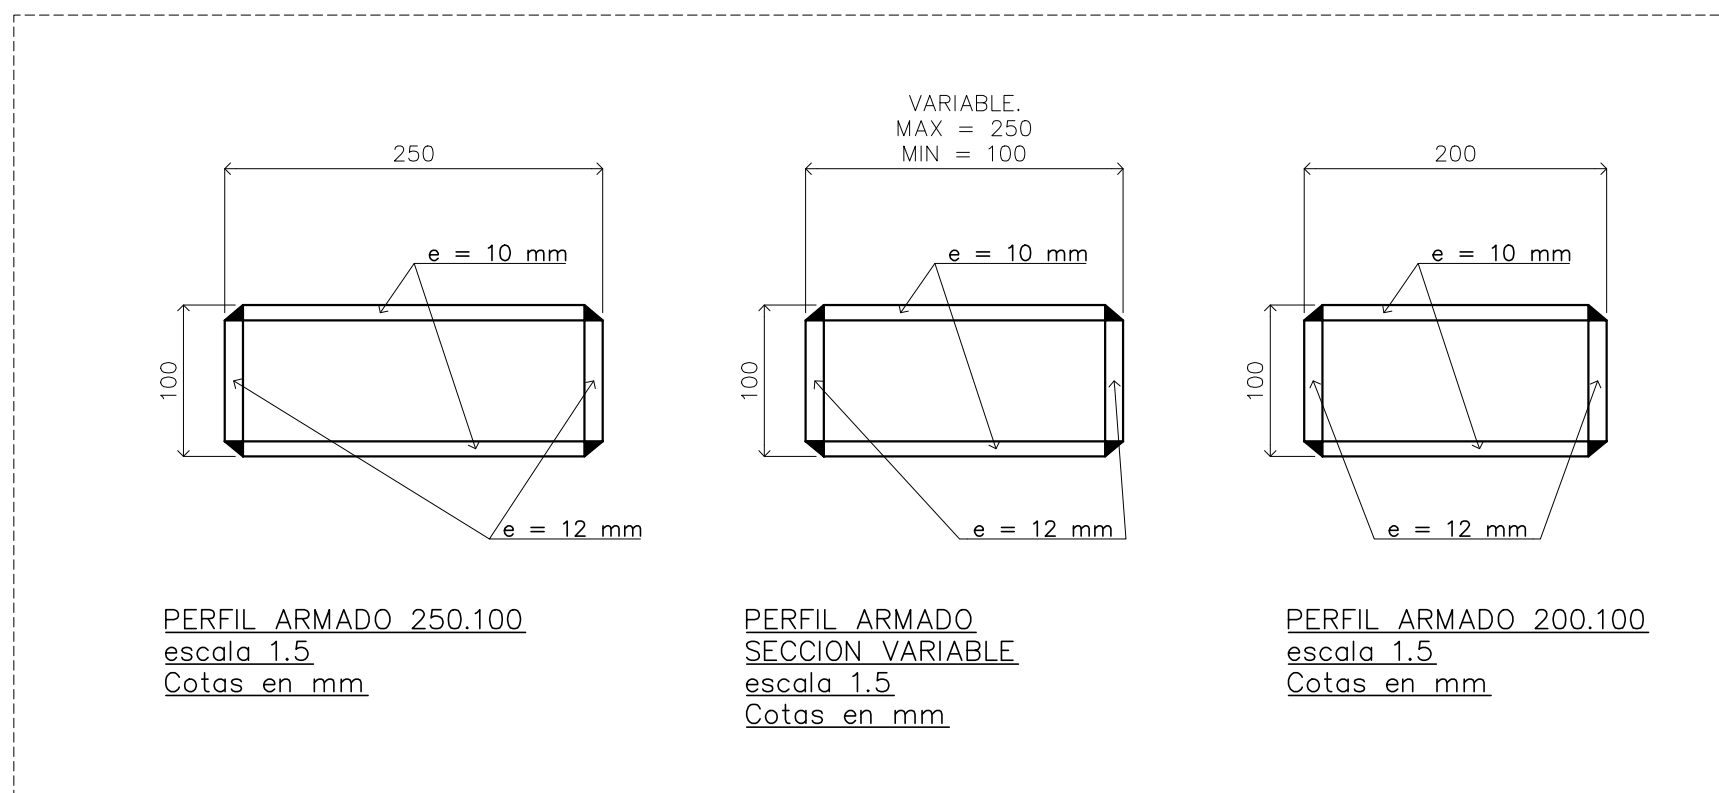


MATERIALES DE PÉRGOLAS

CHAPAS QUE CONFORMAN PERFILES ARMADOS: S 355 J0
TUBOS ESPESOR MAYOR A 8 mm: S 355 J0
TUBOS ESPESOR MENOR A 8 mm: S 275 JR


* VER NOTAS GENERALES EN PLANO PU04

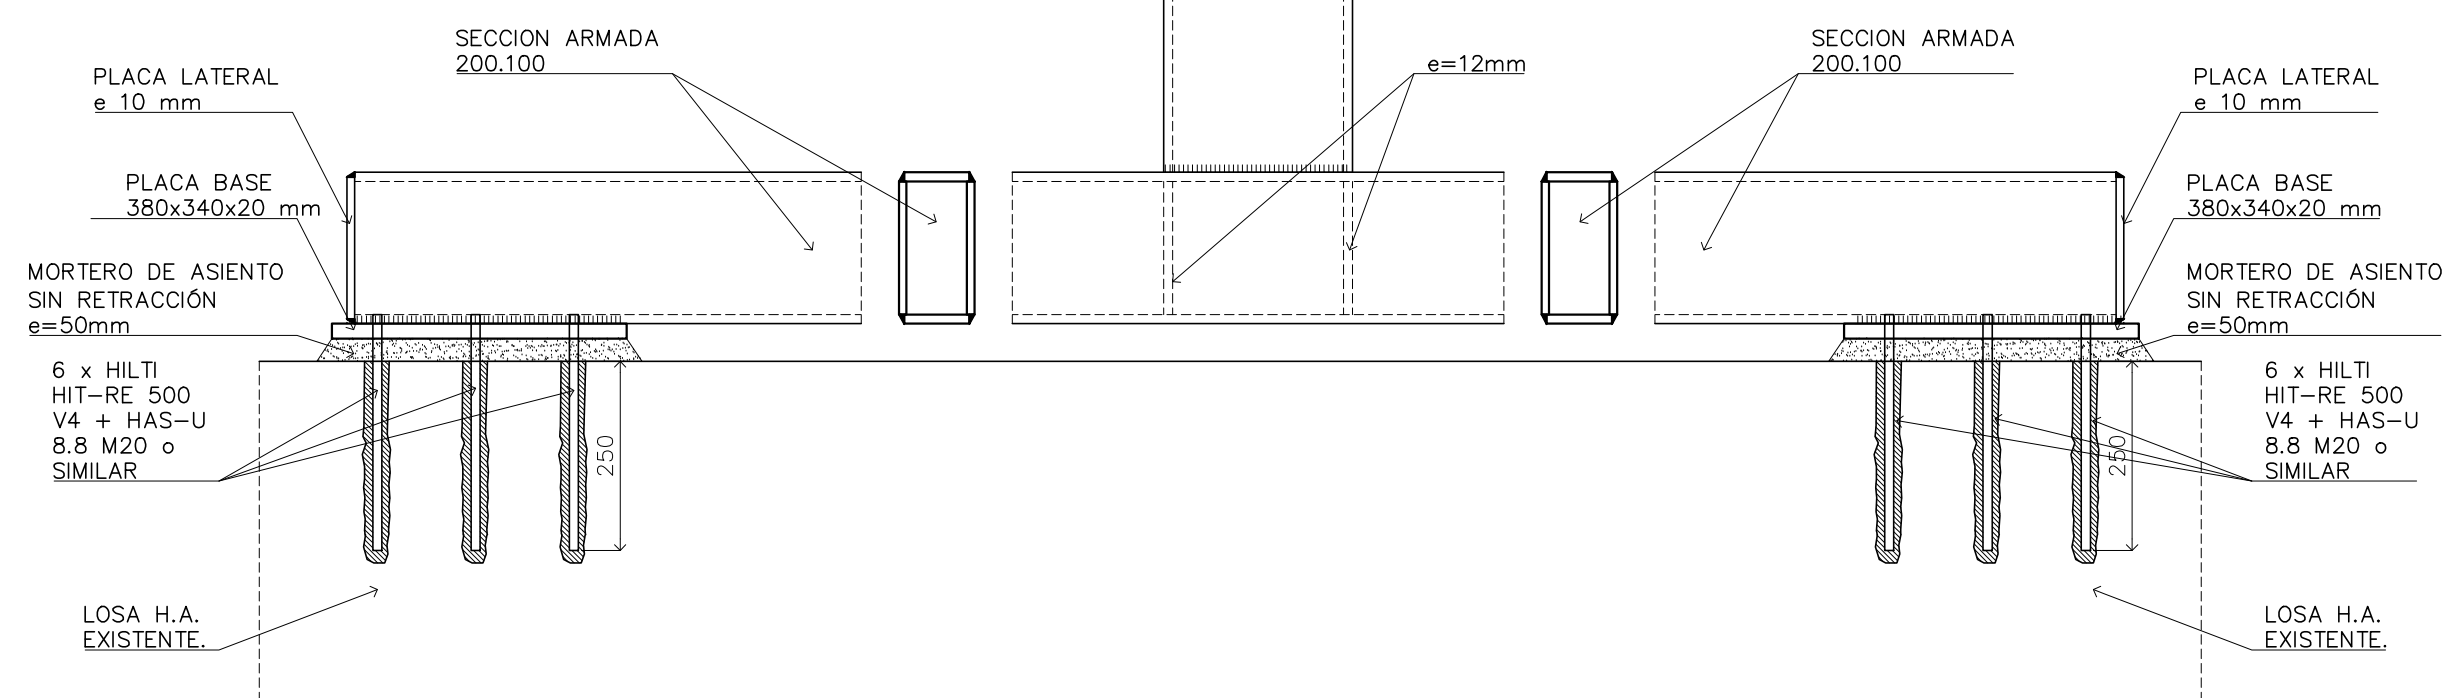


SECCION

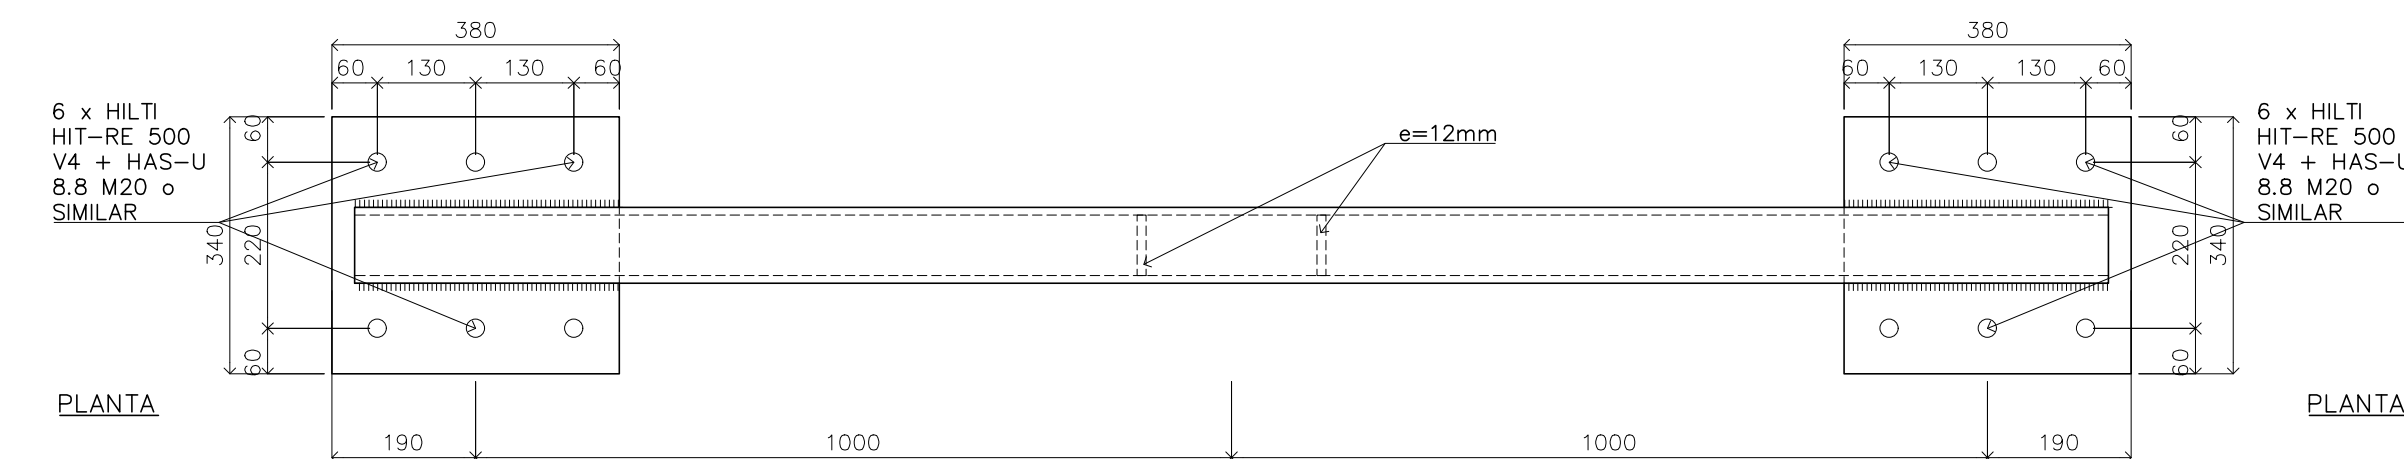

DETALLE PÉRGOLA TIPO 2
ESCALA 1.10
Cotas en mm

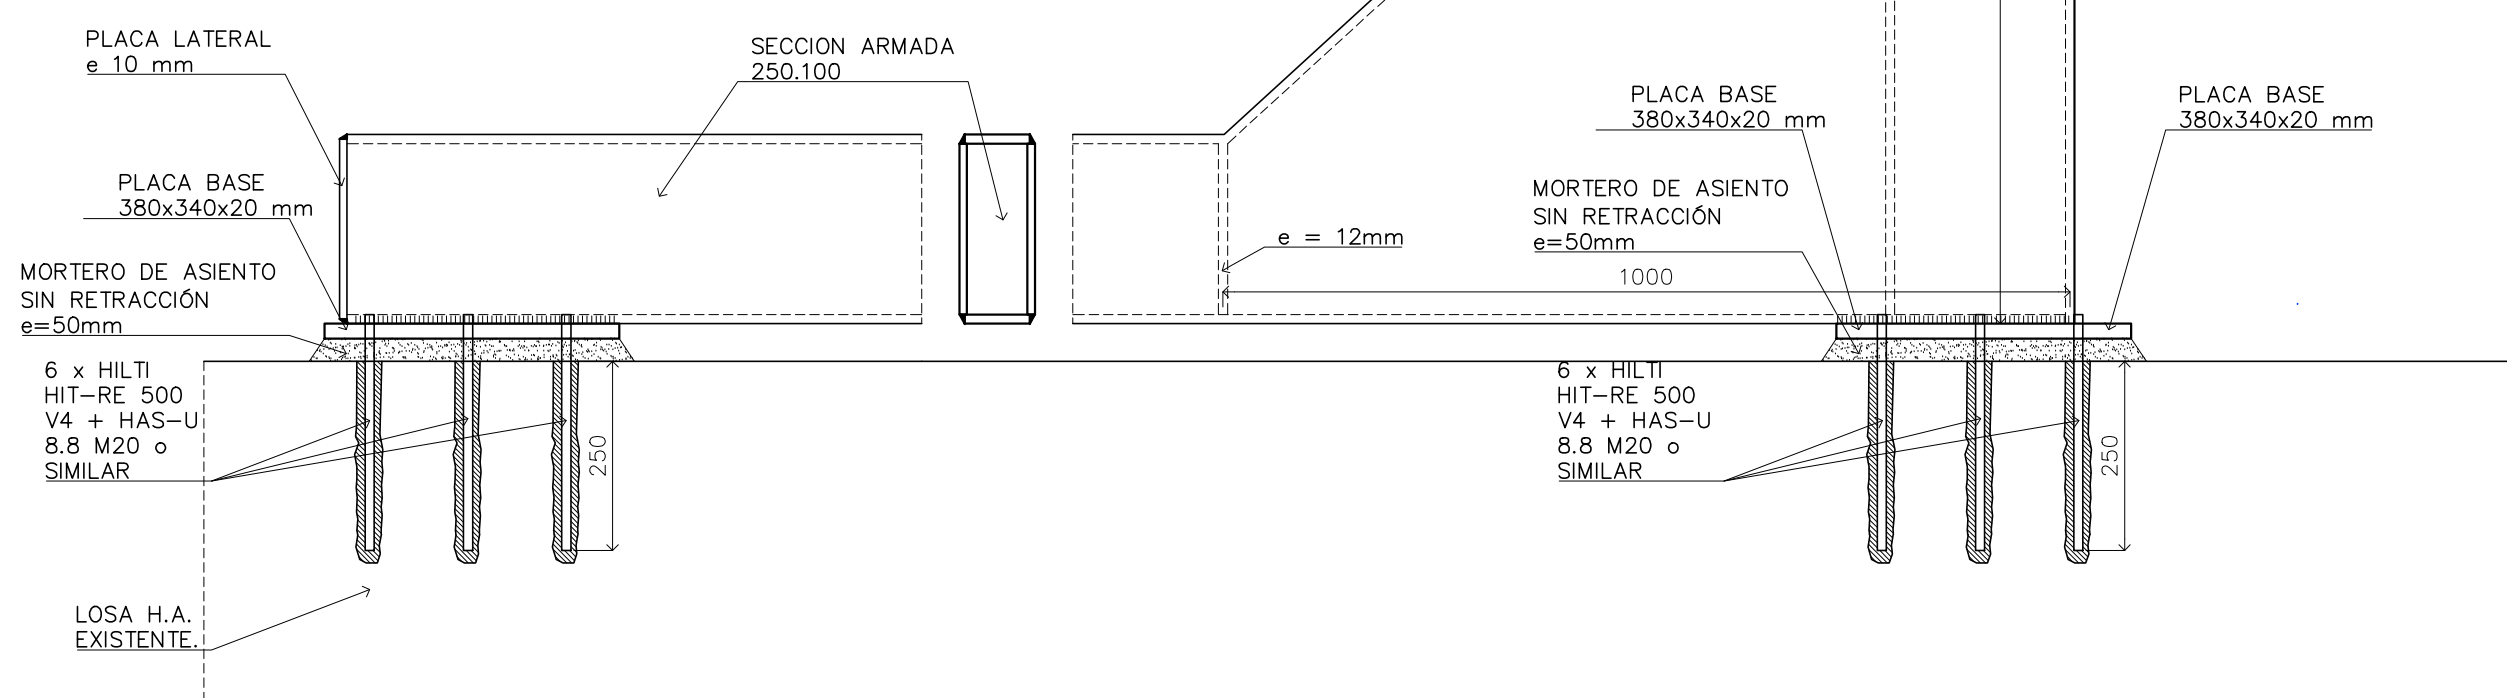

SECCION

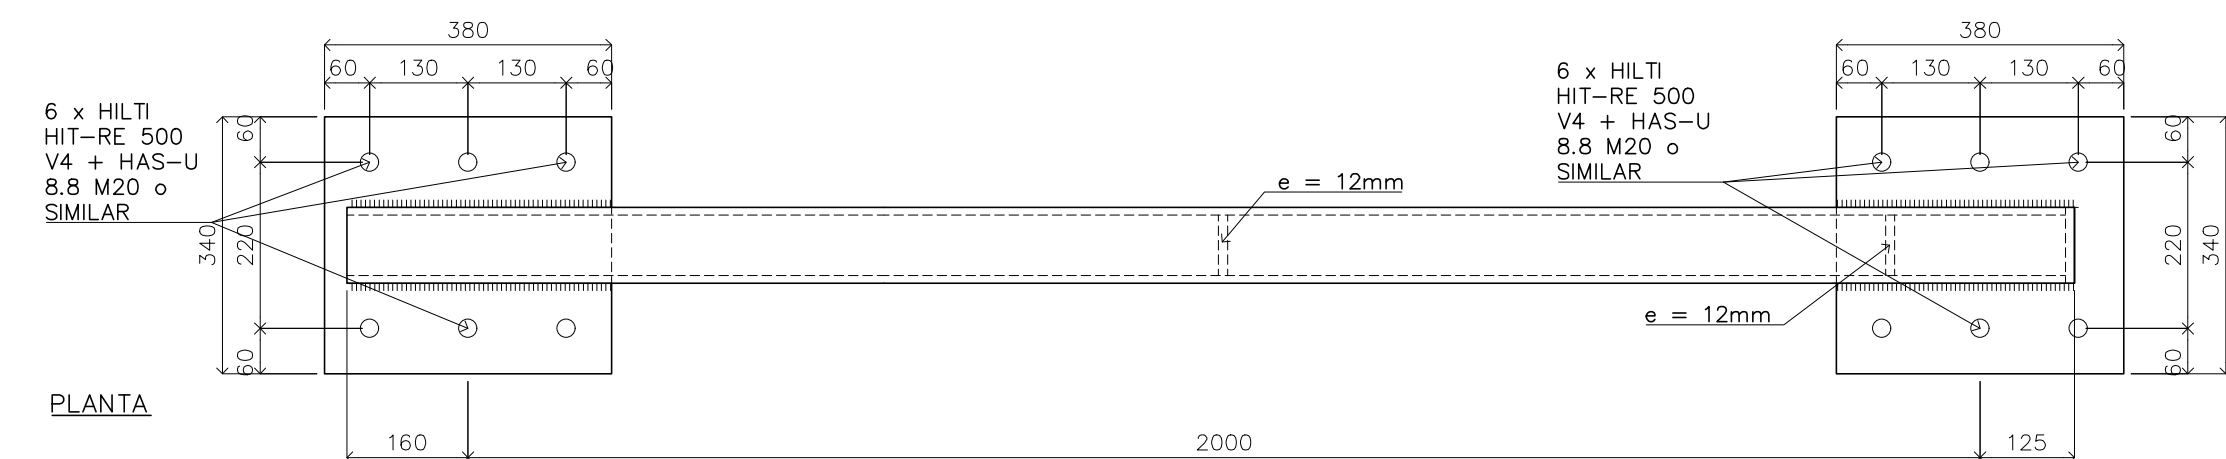

DETALLE PÉRGOLA TIPO 1
ESCALA 1.10
Cotas en mm