

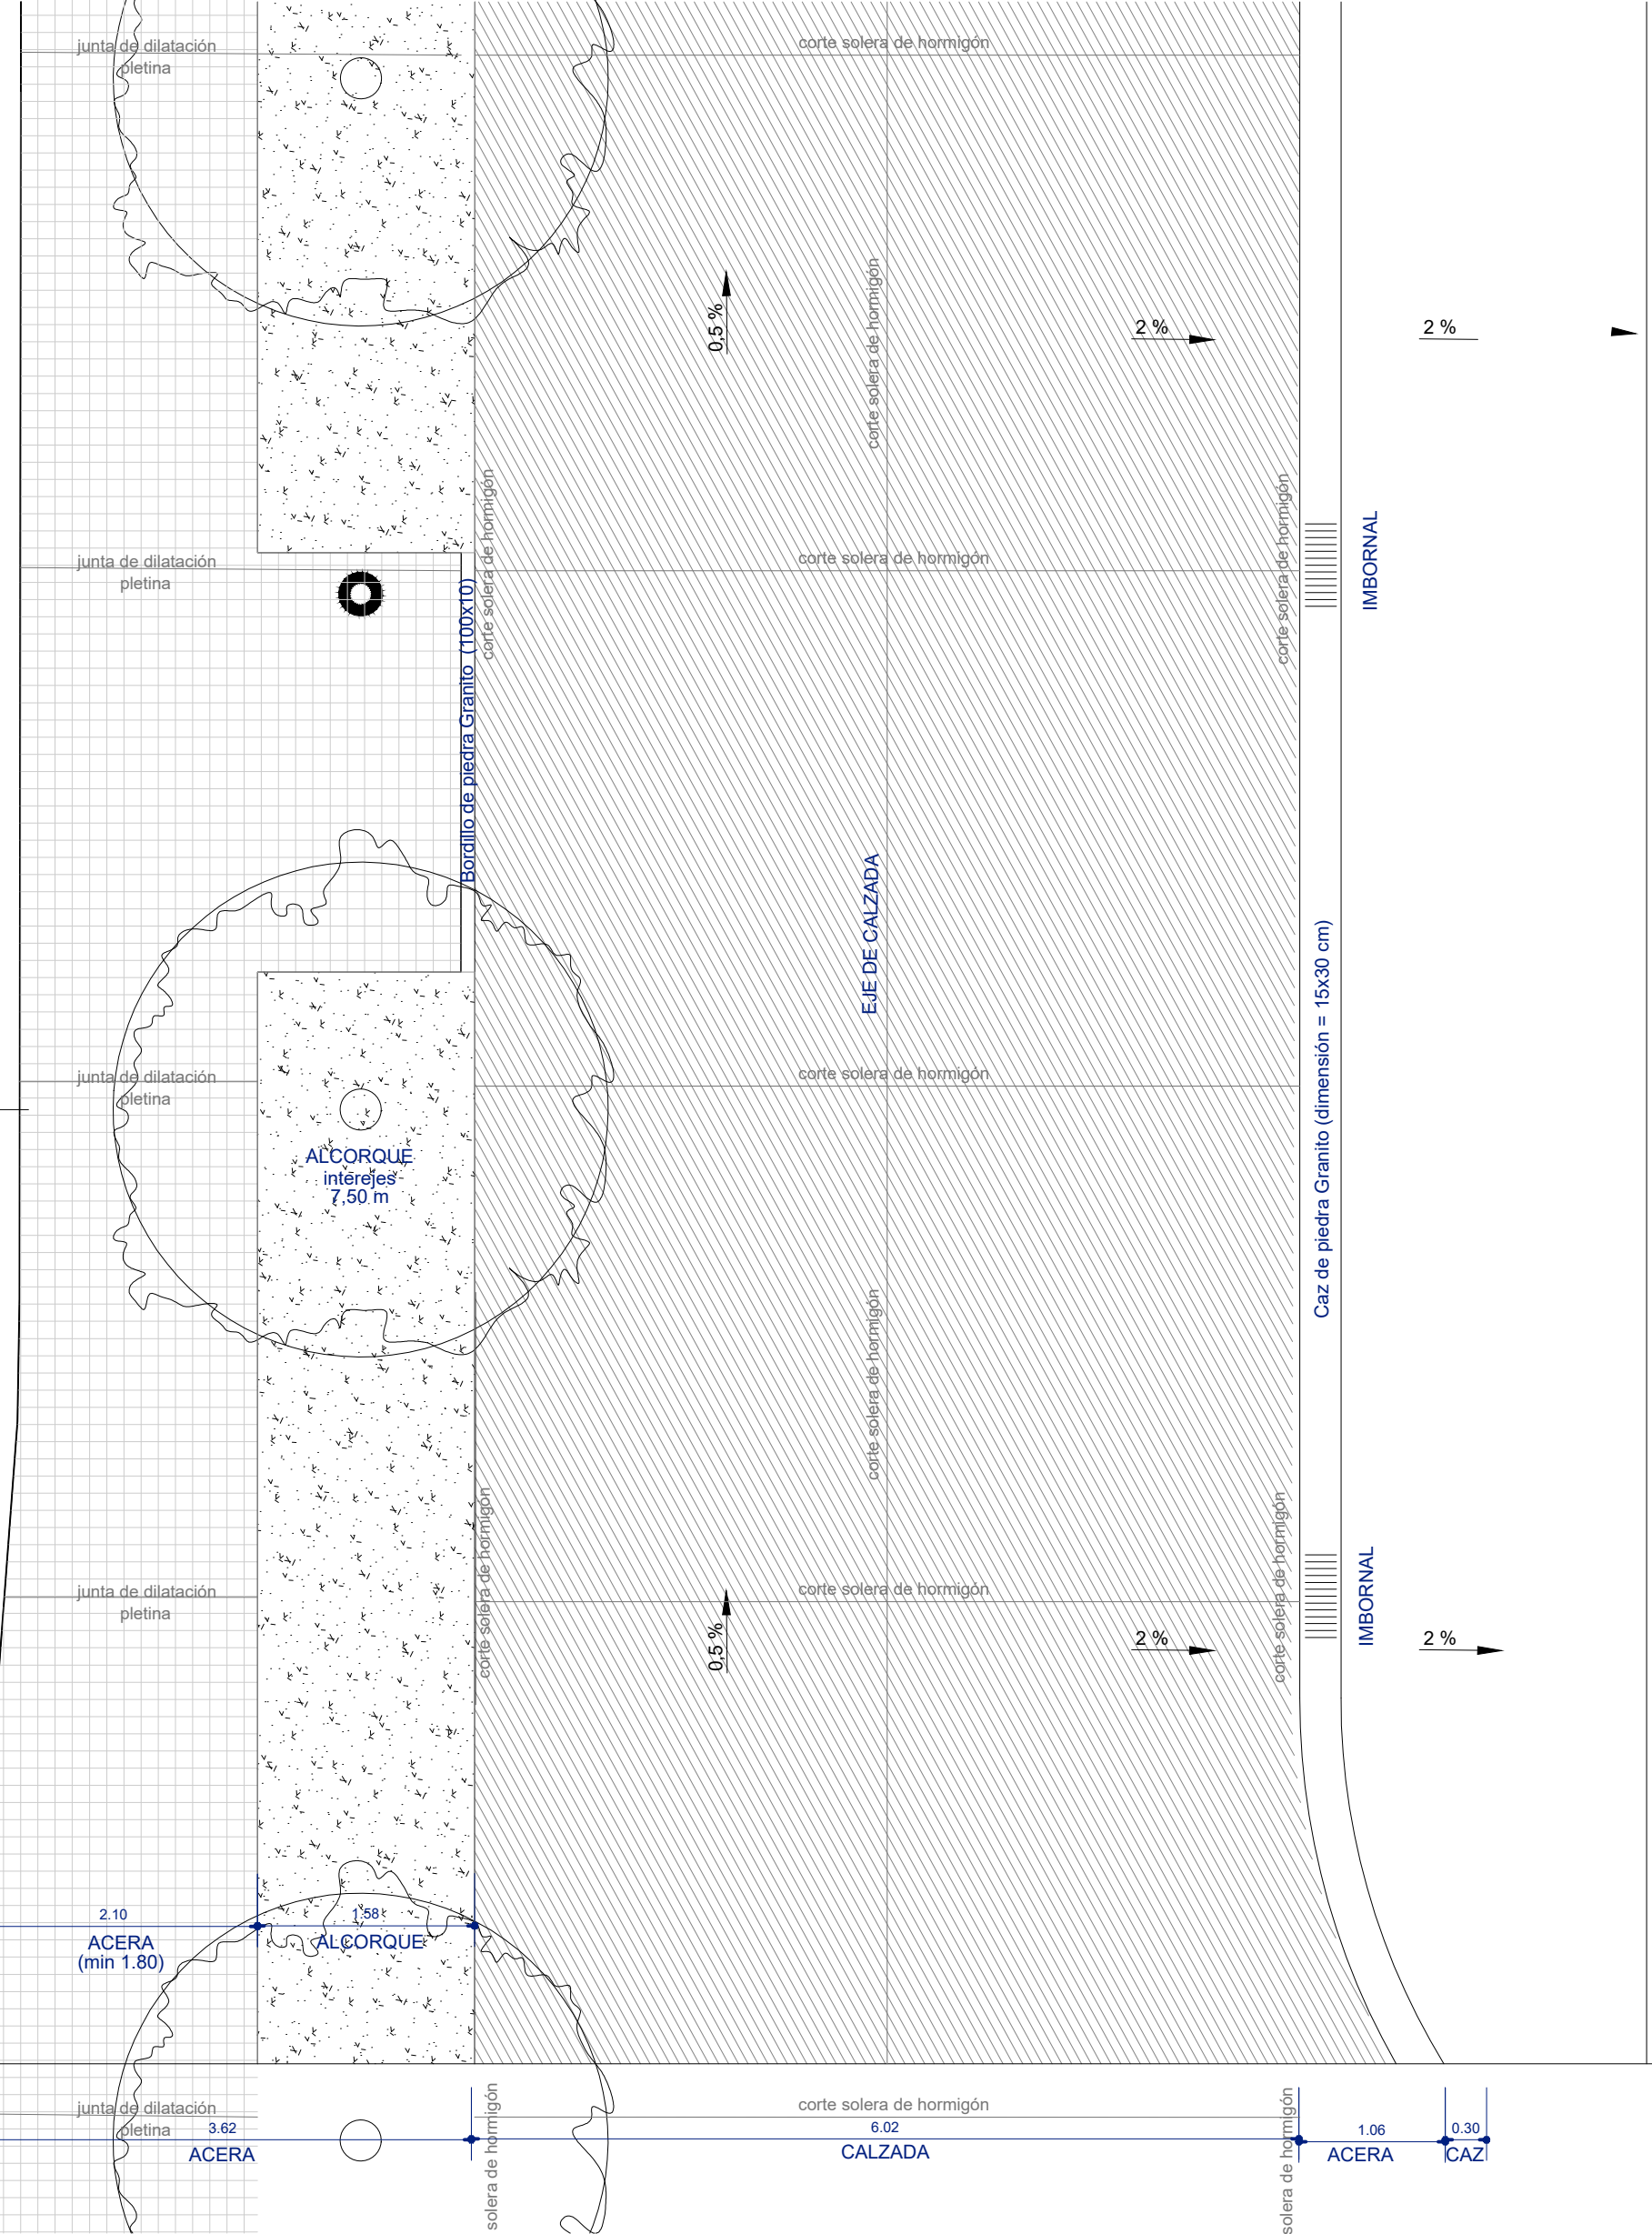




Sección constructiva 5 Marzo con Azoque_ transversal tipo A

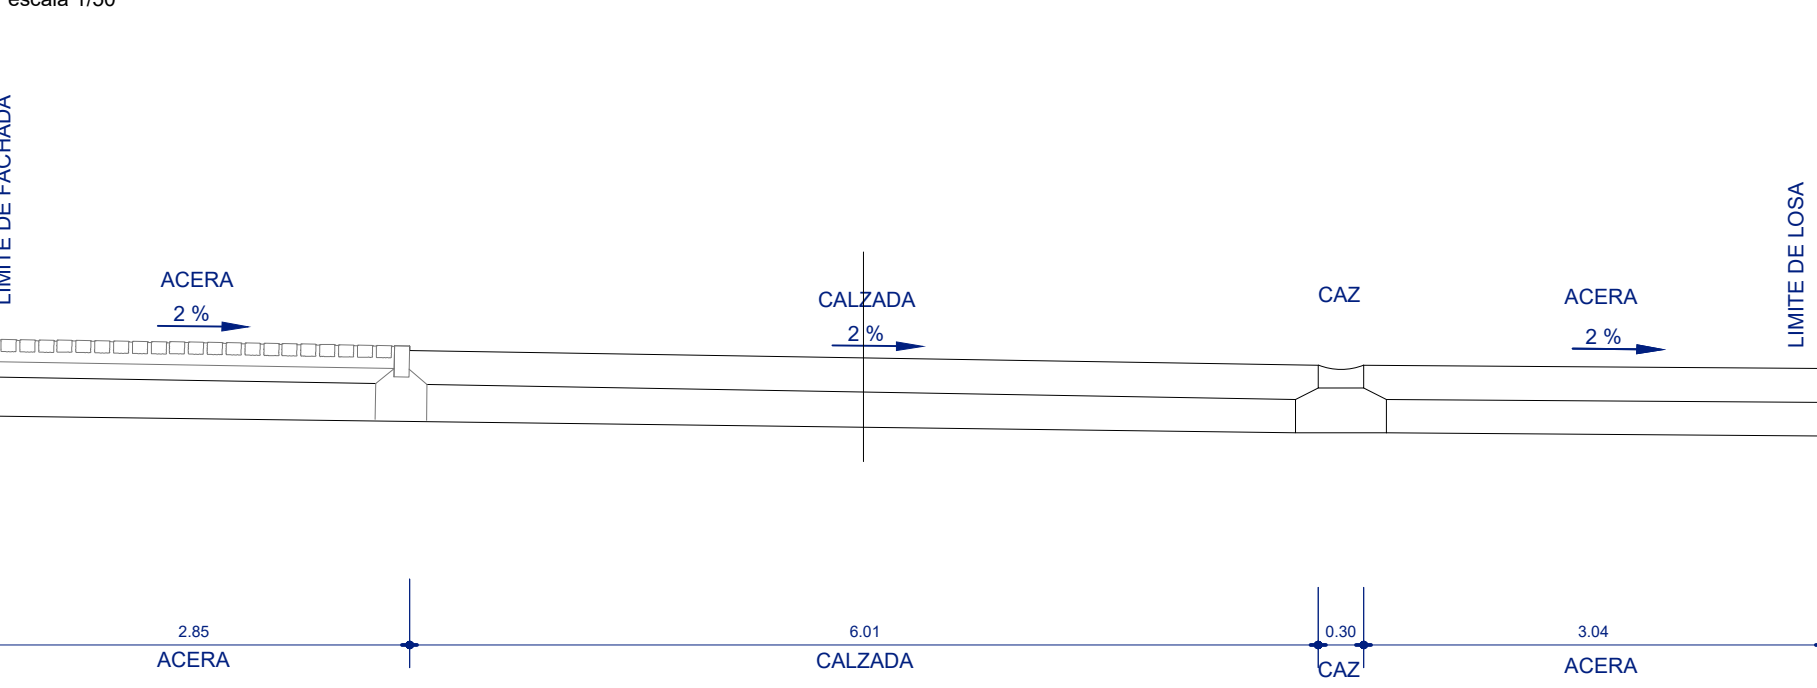

detalle D_Solera Hormigón-CAZ-Alcorque-Pav. Granito

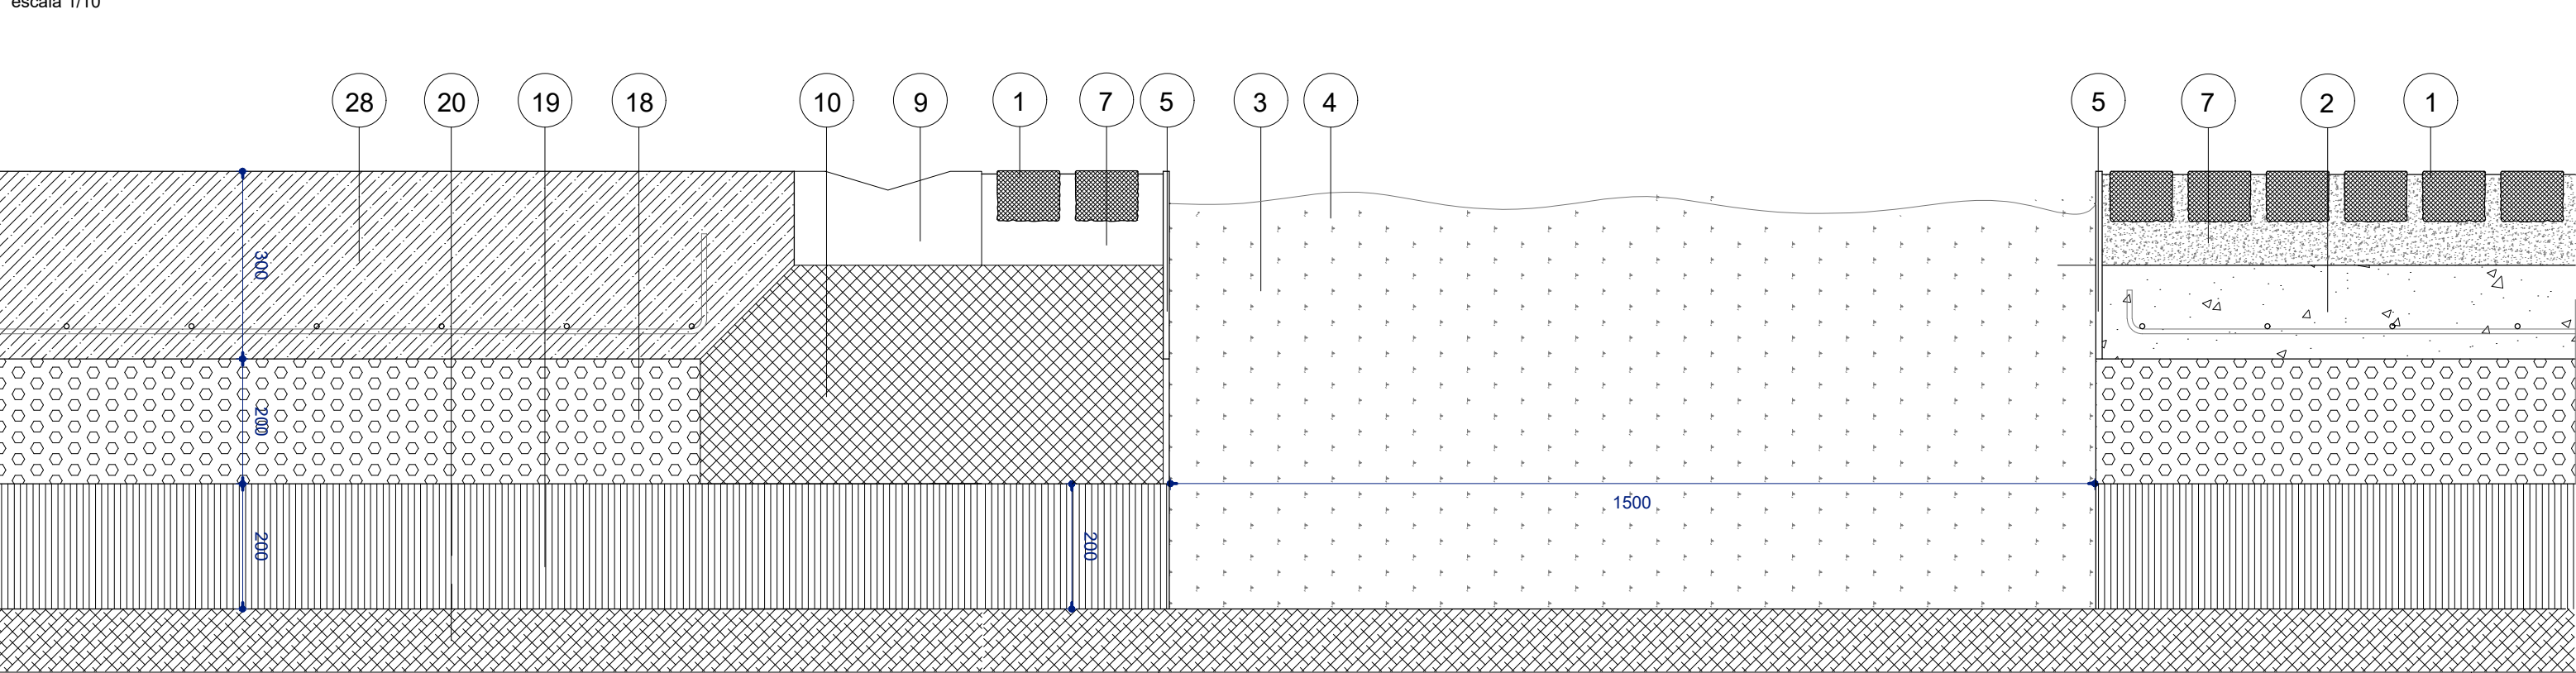

Sección constructiva 5 Marzo con C. Augusto_ transversal tipo B

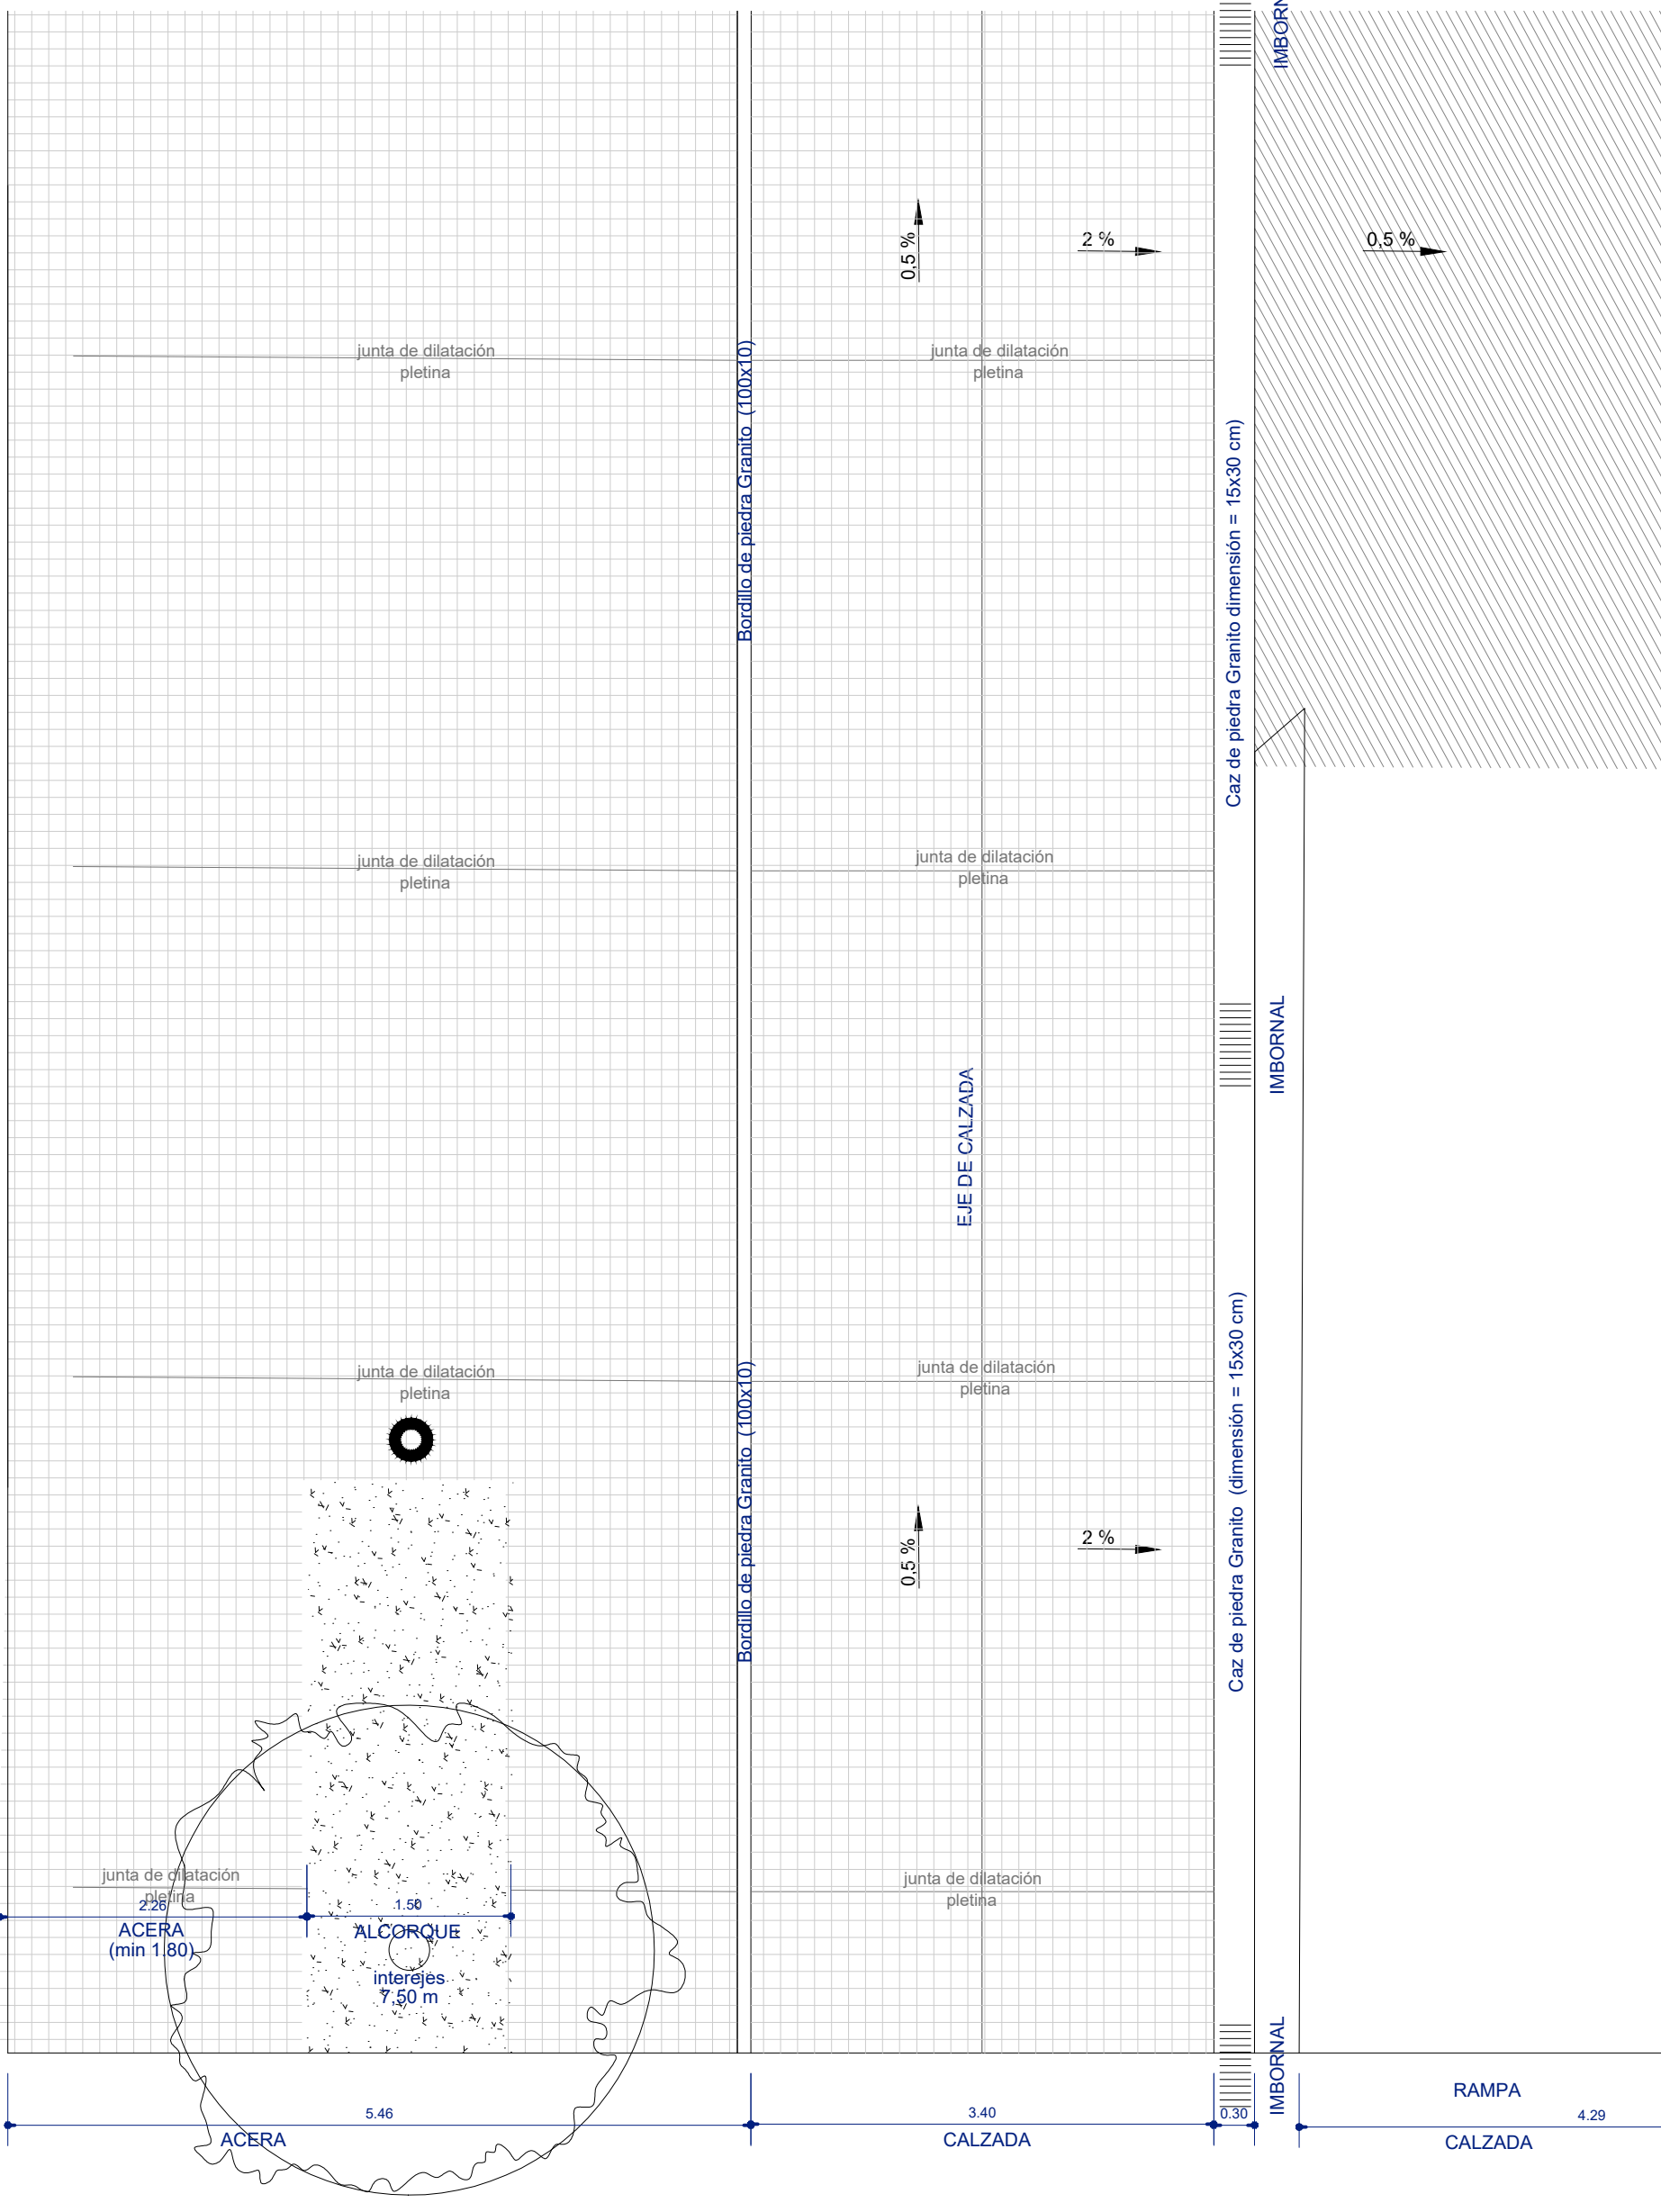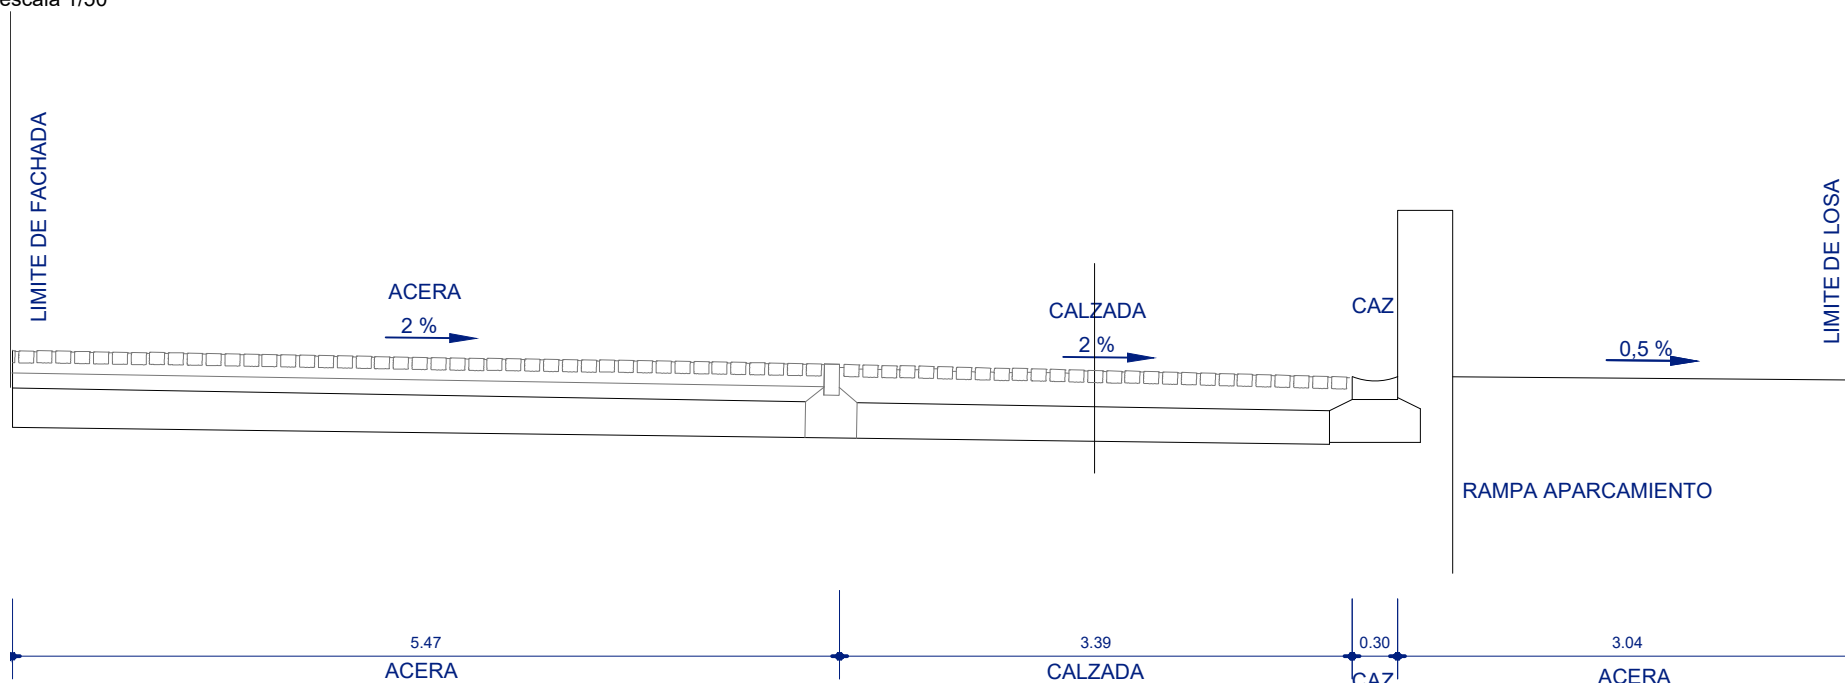

Sección constructiva Salamero_ transversal tipo A

