





Detalle J_ Solera Hormigón sobre Losa-Rejilla ranurada- Solera Hormigón

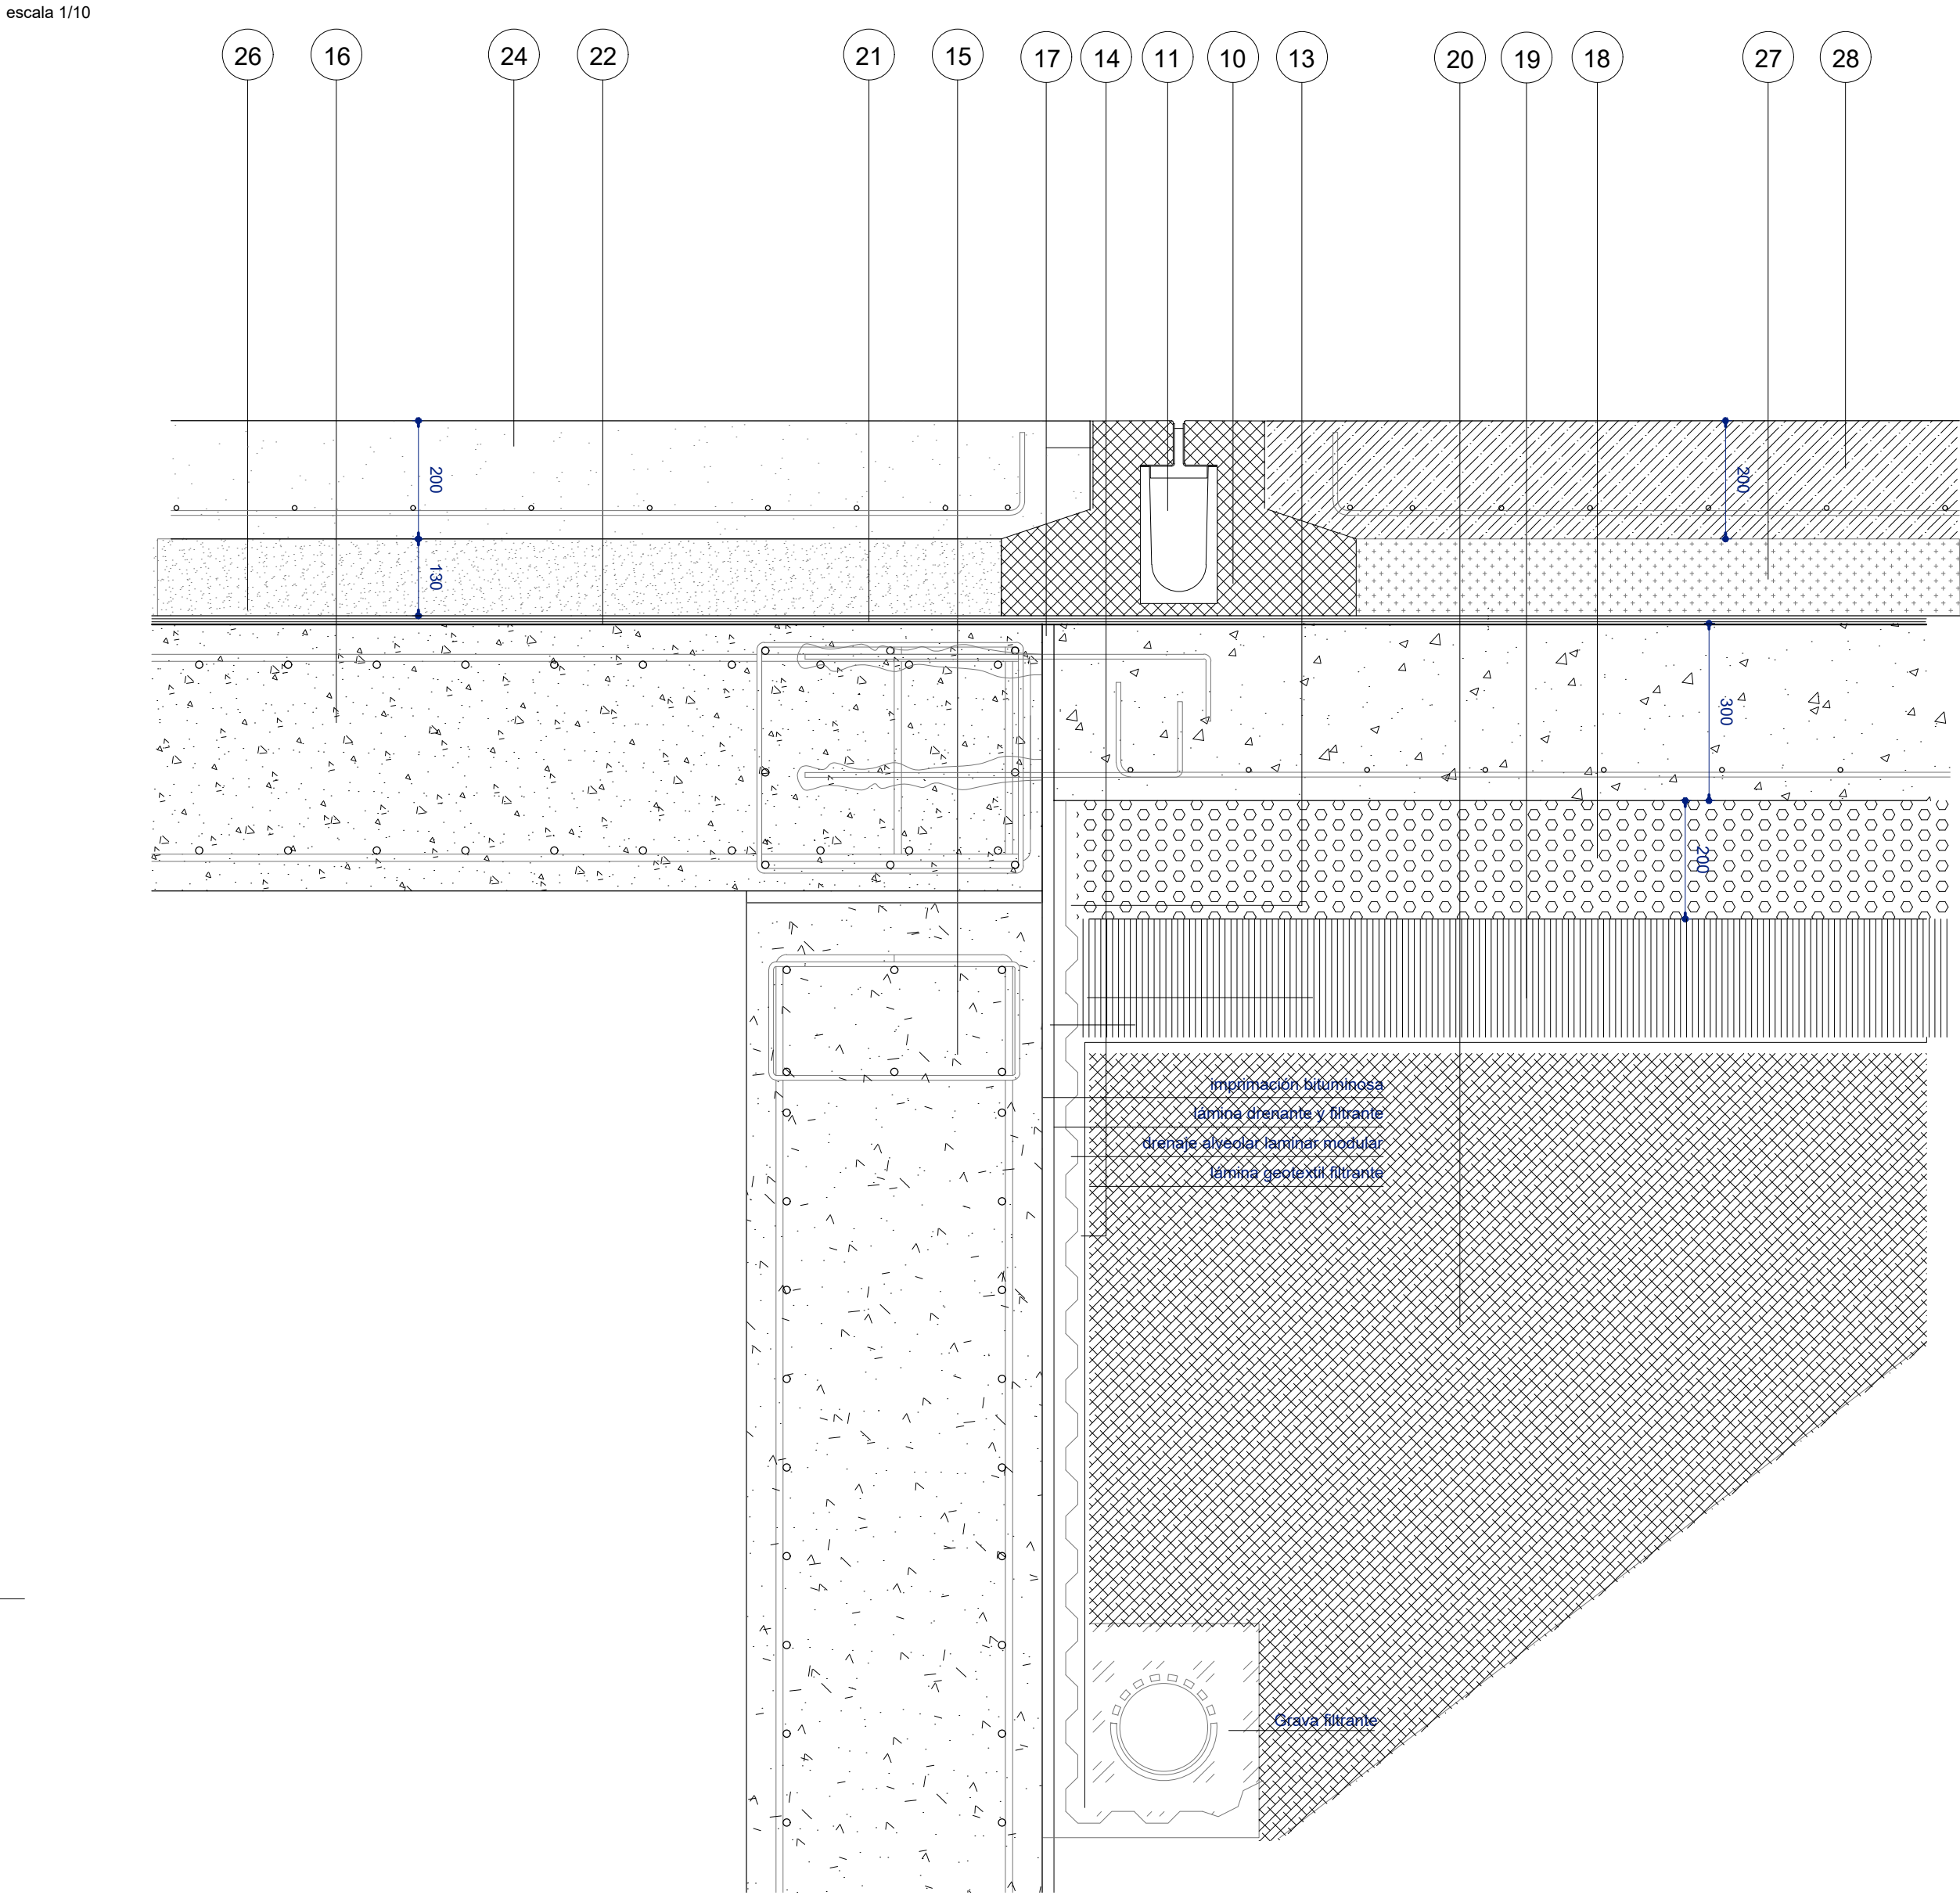

Detalle K_ Solera Hormigón sobre Losa con Rejilla

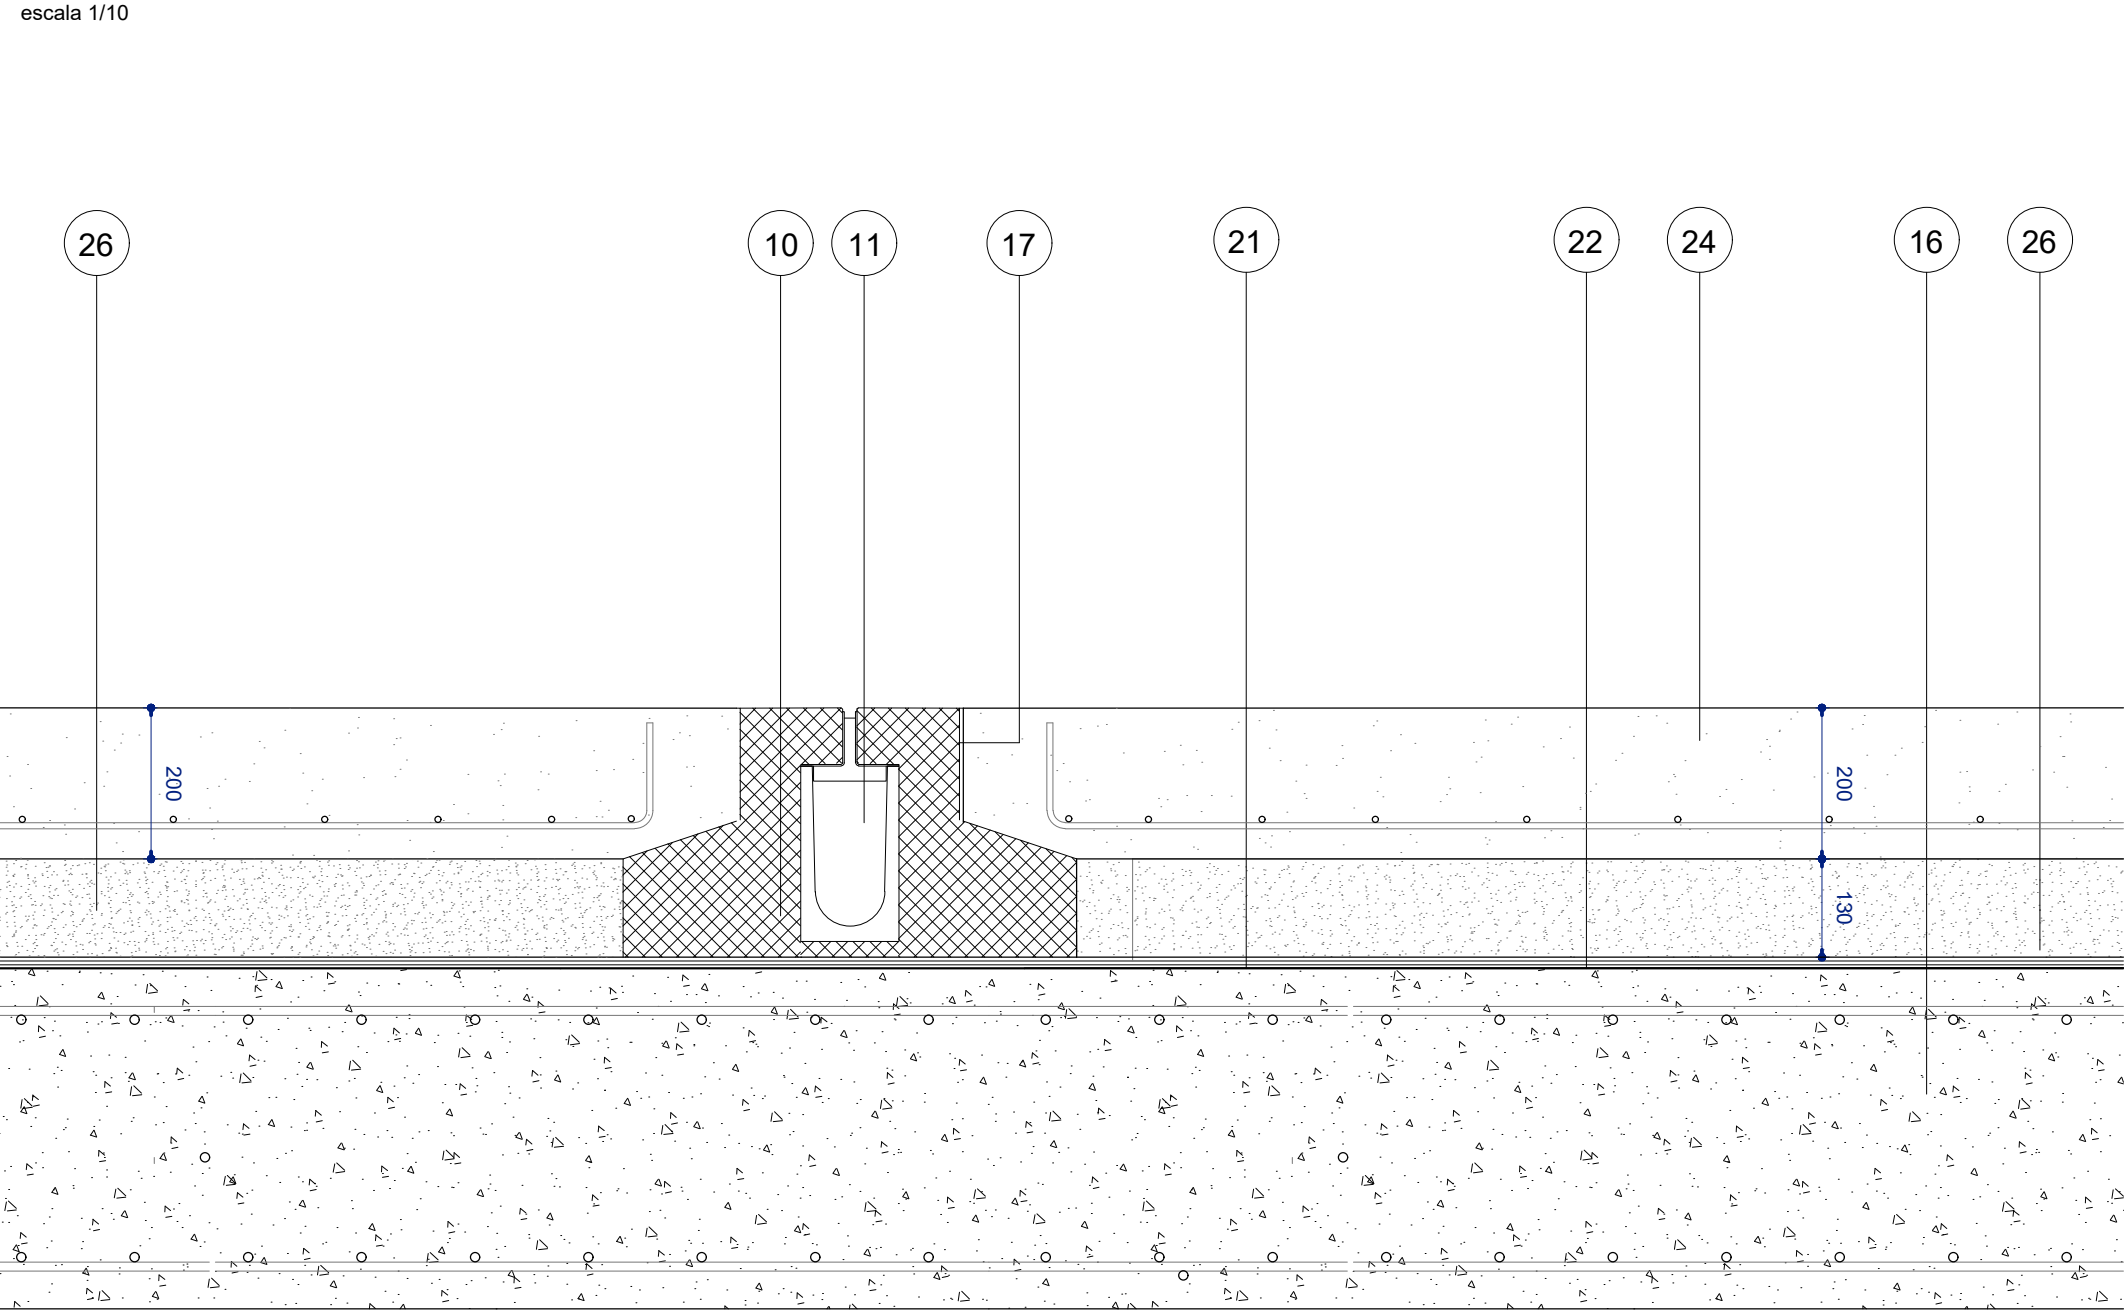

Detalle L_ Solera Hormigón sobre Losa con CAZ

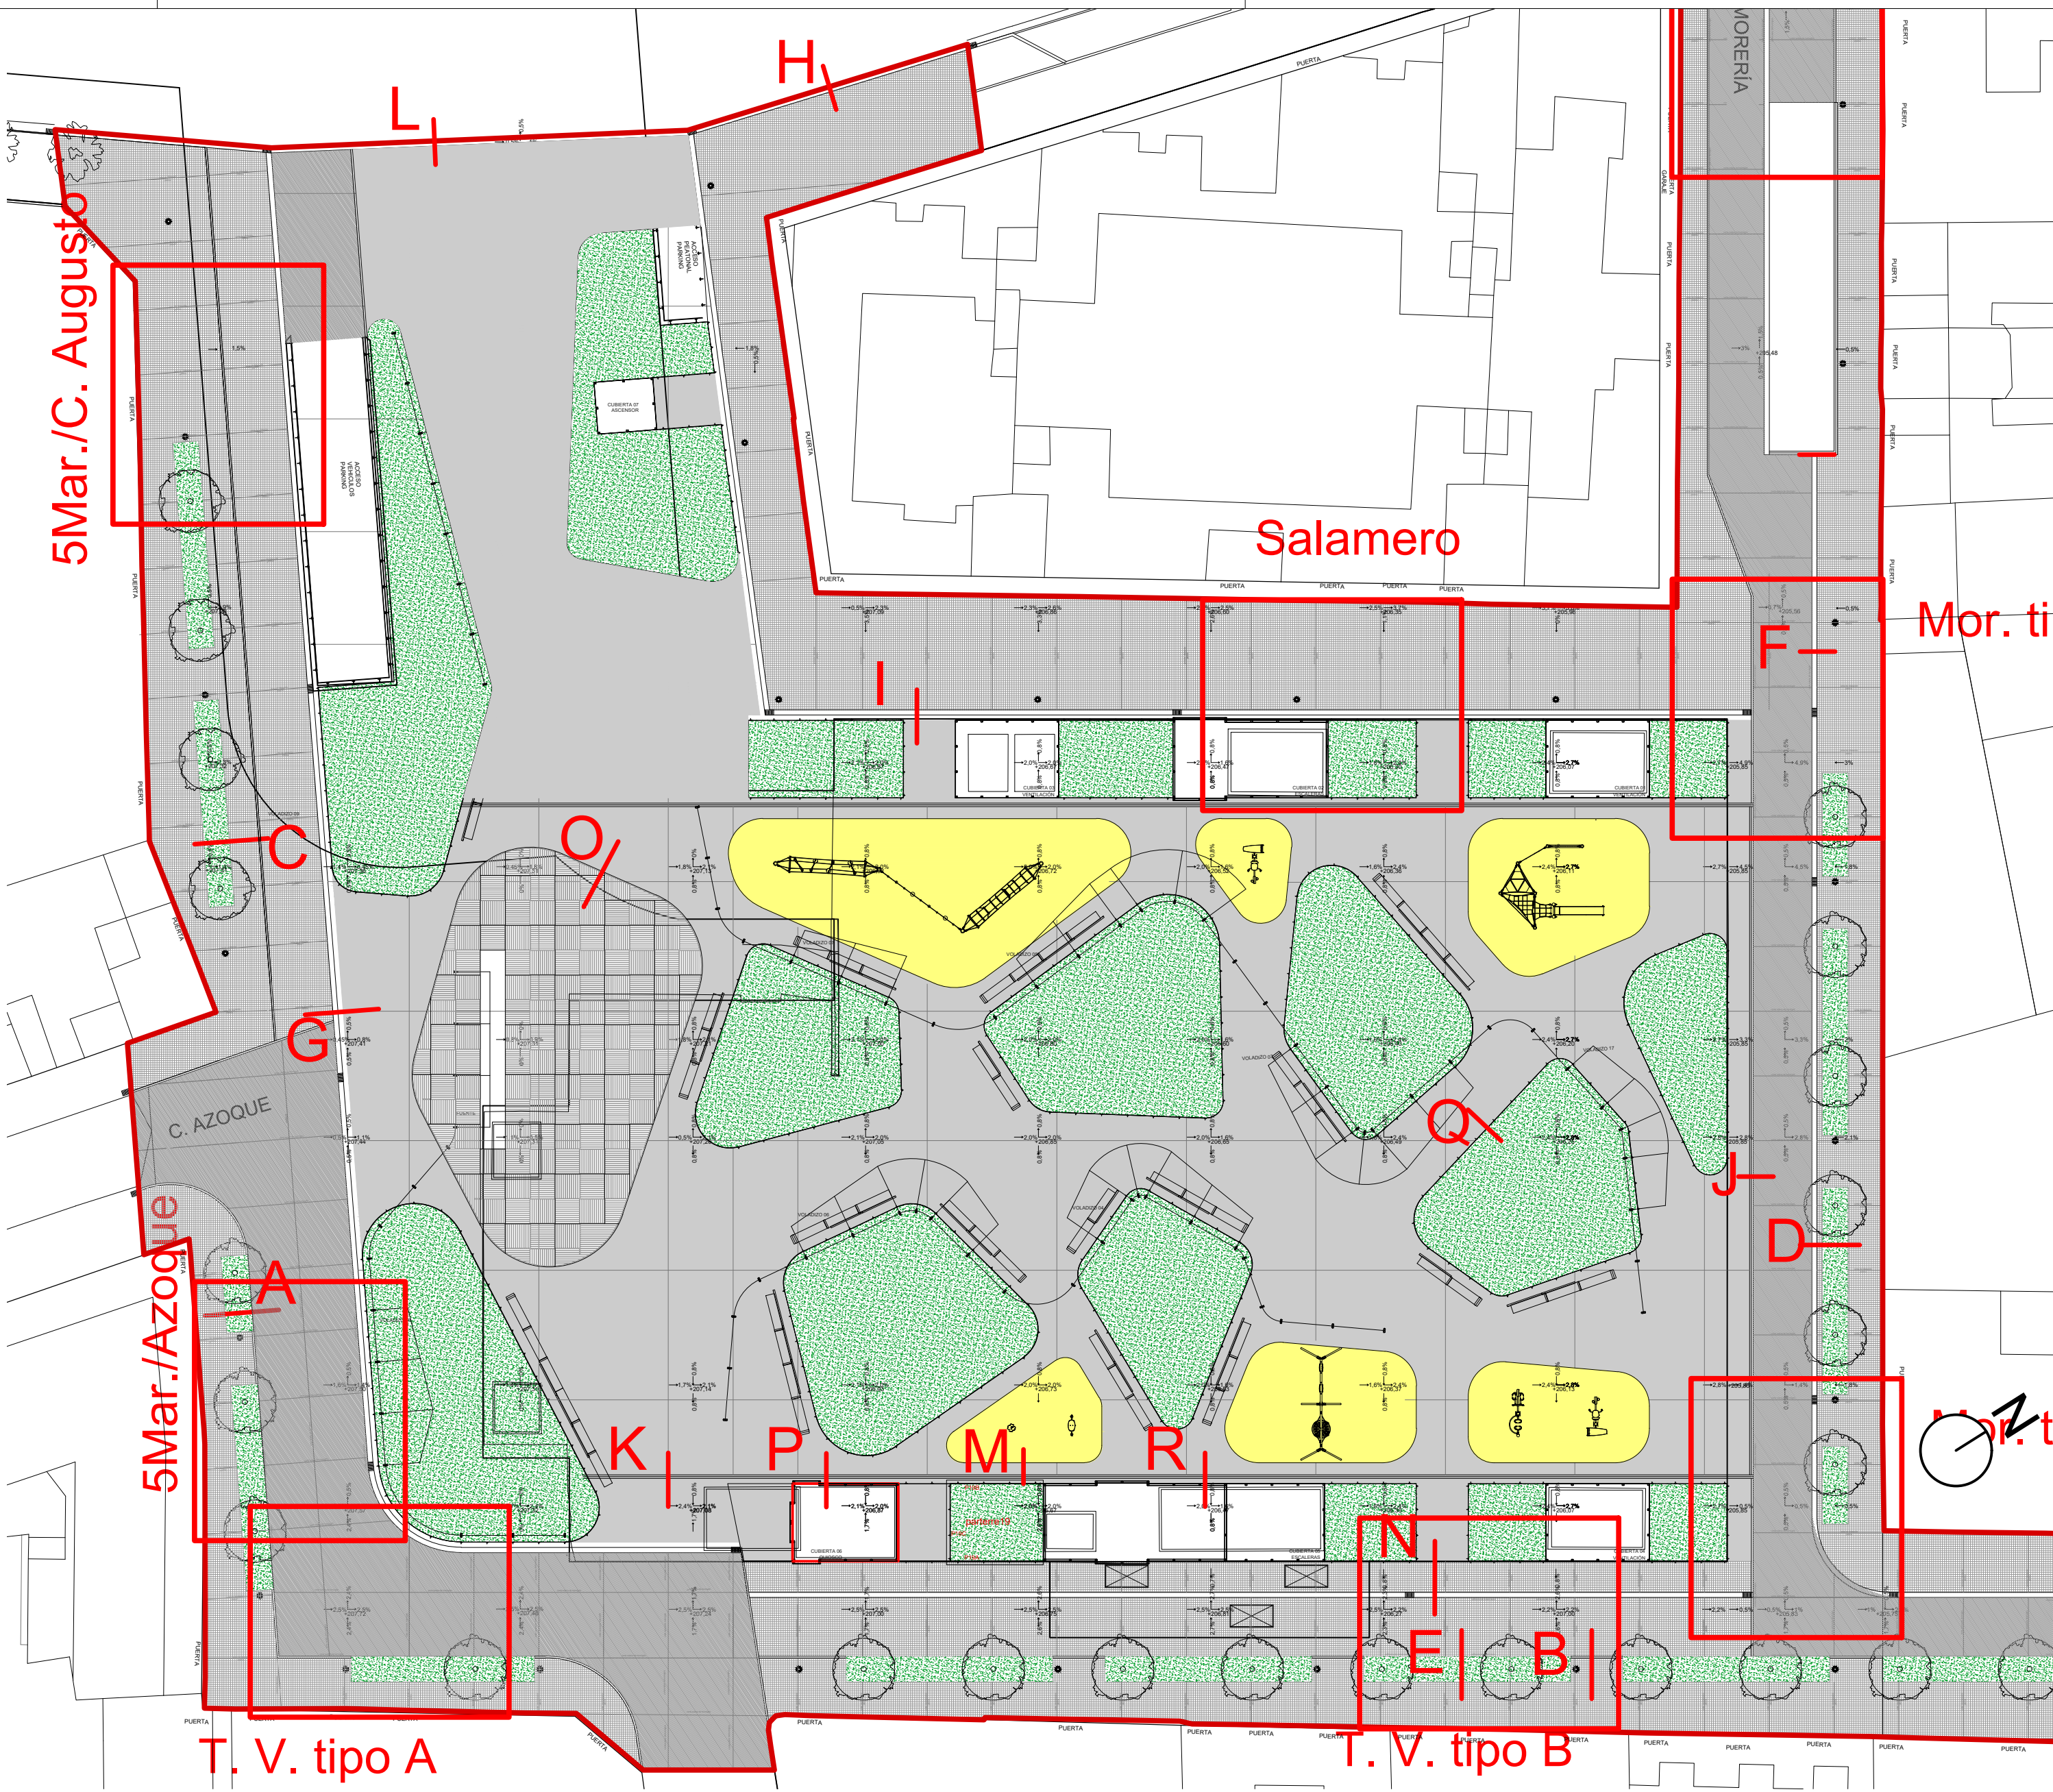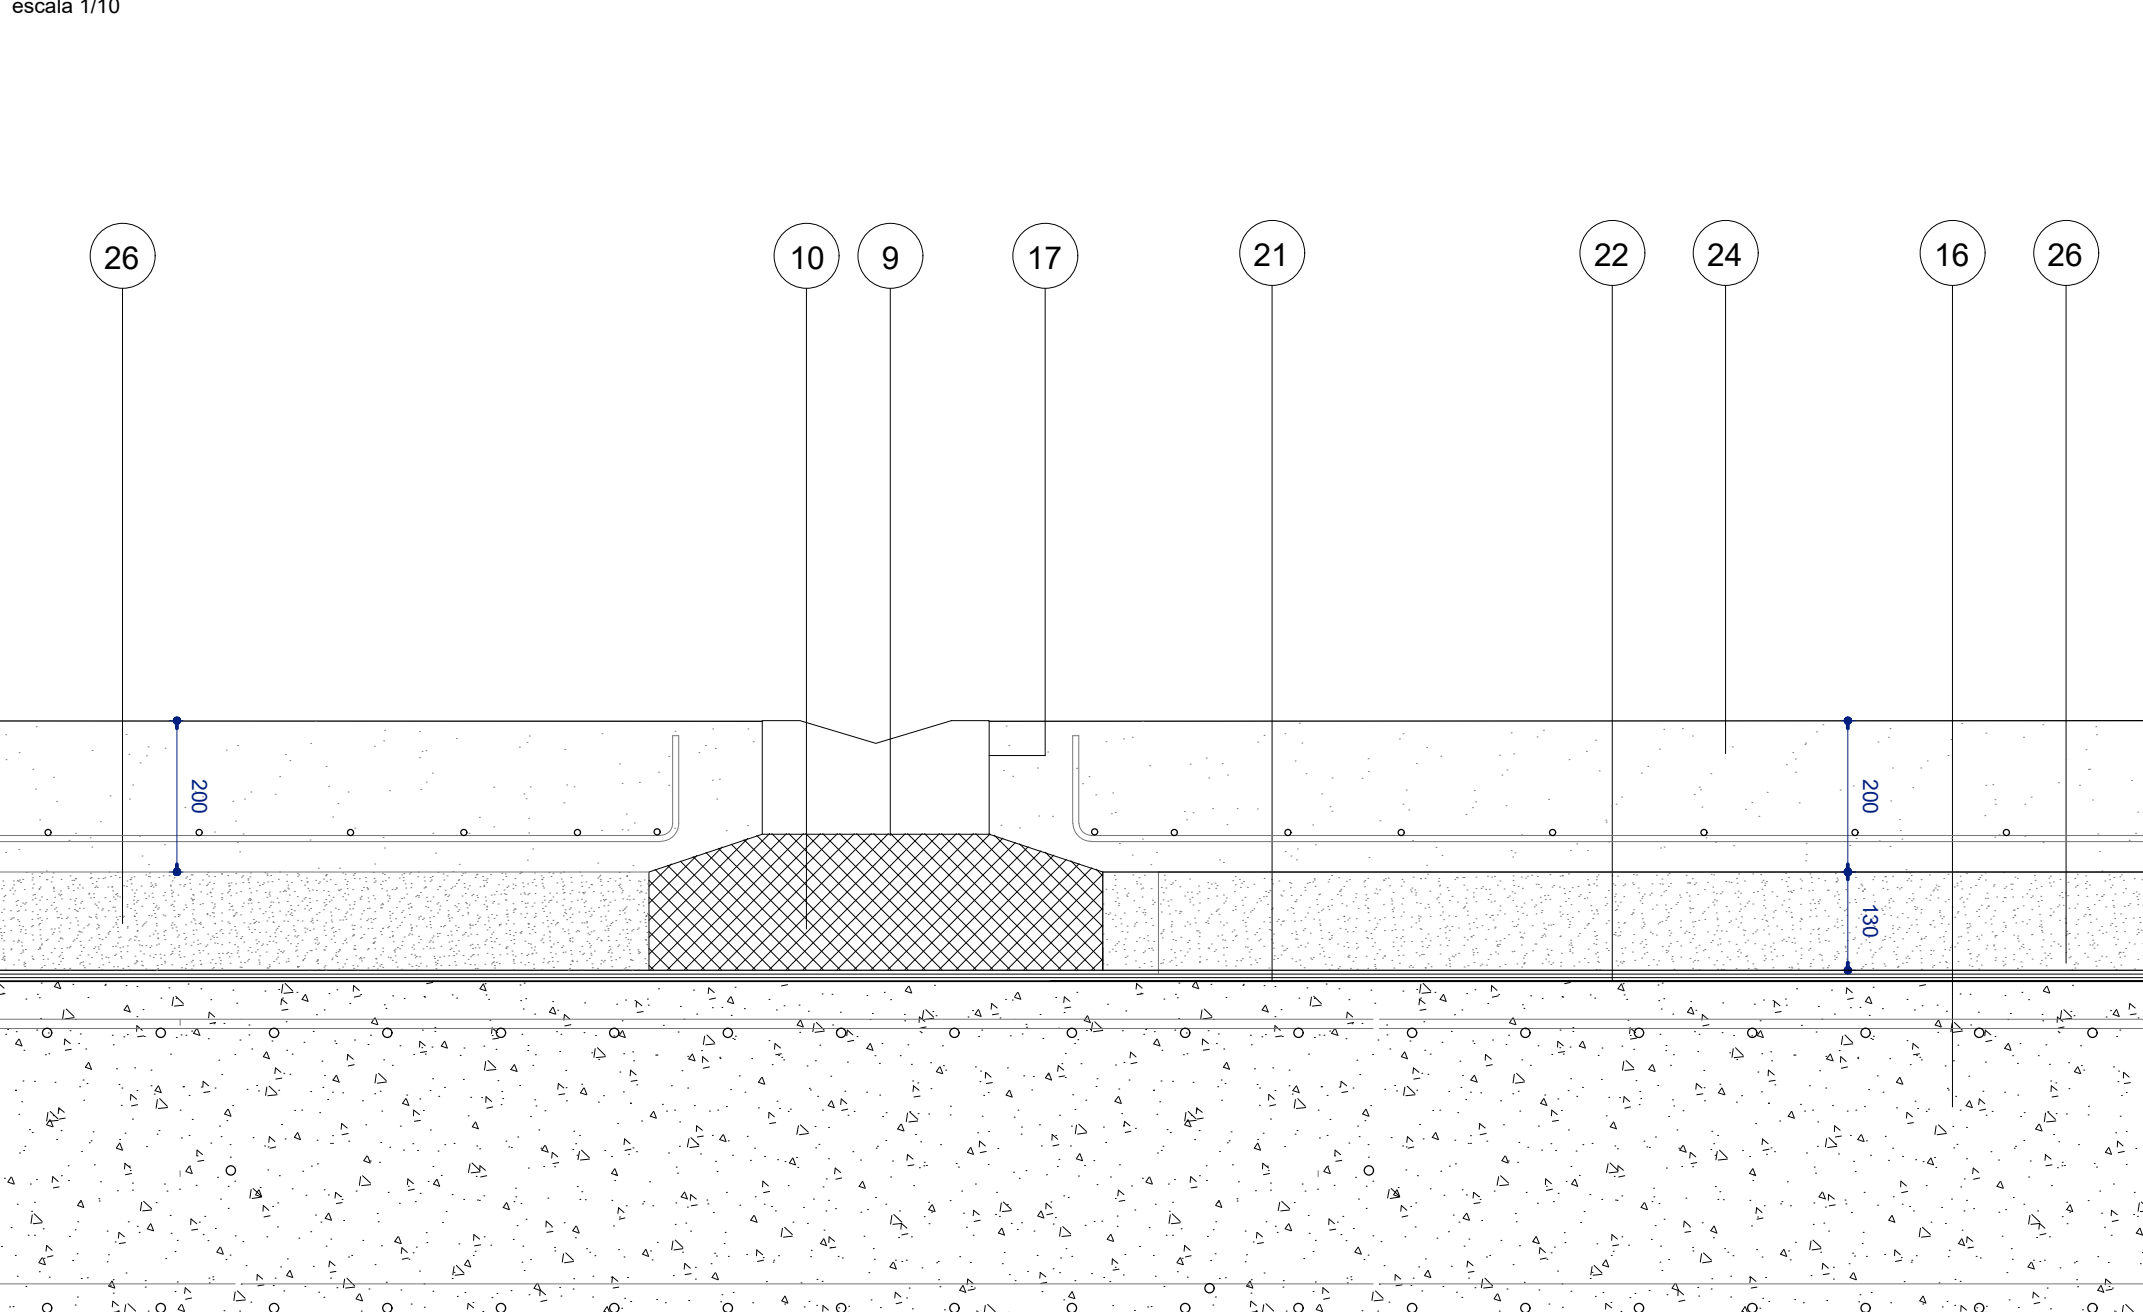

1. Adoquín de Granito 10/10/10 cm caravista aserrado cara superior e inferior y cortado a cizalla en 4 caras laterales
2. Solera de hormigón (presolera) HA-25
3. Tierra vegetal
4. Alcorque 1.50xlongitud variable
5. Pletina galvanizada en caliente 300/10
6. Geotextil
7. Mortero H-250
8. Perfil perimetral de acero inoxidable 150/ 10
9. Caz de piedra Granito (Dimensión 15x30cm)
10. Asiento de hormigón HM-25
11. Rejilla Ranurada ULMA/ Urban U100.00/U150.00
12. Bordillo de granito (100x10cm) aserrado en todas sus caras
13. Geosintético nodular
14. Lámina impermeabilizante muro de contención
15. Muro de contención existente
16. Losa de aparcamiento existente
17. Junta de dilatación
18. Base de zahorra artificial
19. Sub-base de zahorra natural
20. Suelo seleccionado
21. Lámina de impermeabilización de EPDM según presupuesto
22. Lámina de impermeabilización de base cementosa según presupuesto
23. Junta de silicona especial para juntas
24. Solera de hormigón lavada con árido de calatrara HA-25
25. Tubo Drenaje PVC Ø90
26. EPS Poliestireno Expandido
27. Grava
28. Solera de hormigón rayada HA-25
29. Relleno hueco losa aparcamiento con forjado chapa colaborante
30. Pieza de Granito 10/10/140 (todas caras aserradas)
31. Caucho continuo pavimento blando
32. Geosintético Nodular para plantación
33. lámina Antrraices
34. Solera de Hormigón pulida HA-25