



Detalle M_ Solera Hormigón sobre Losa con Rejilla - Pavimento Blando

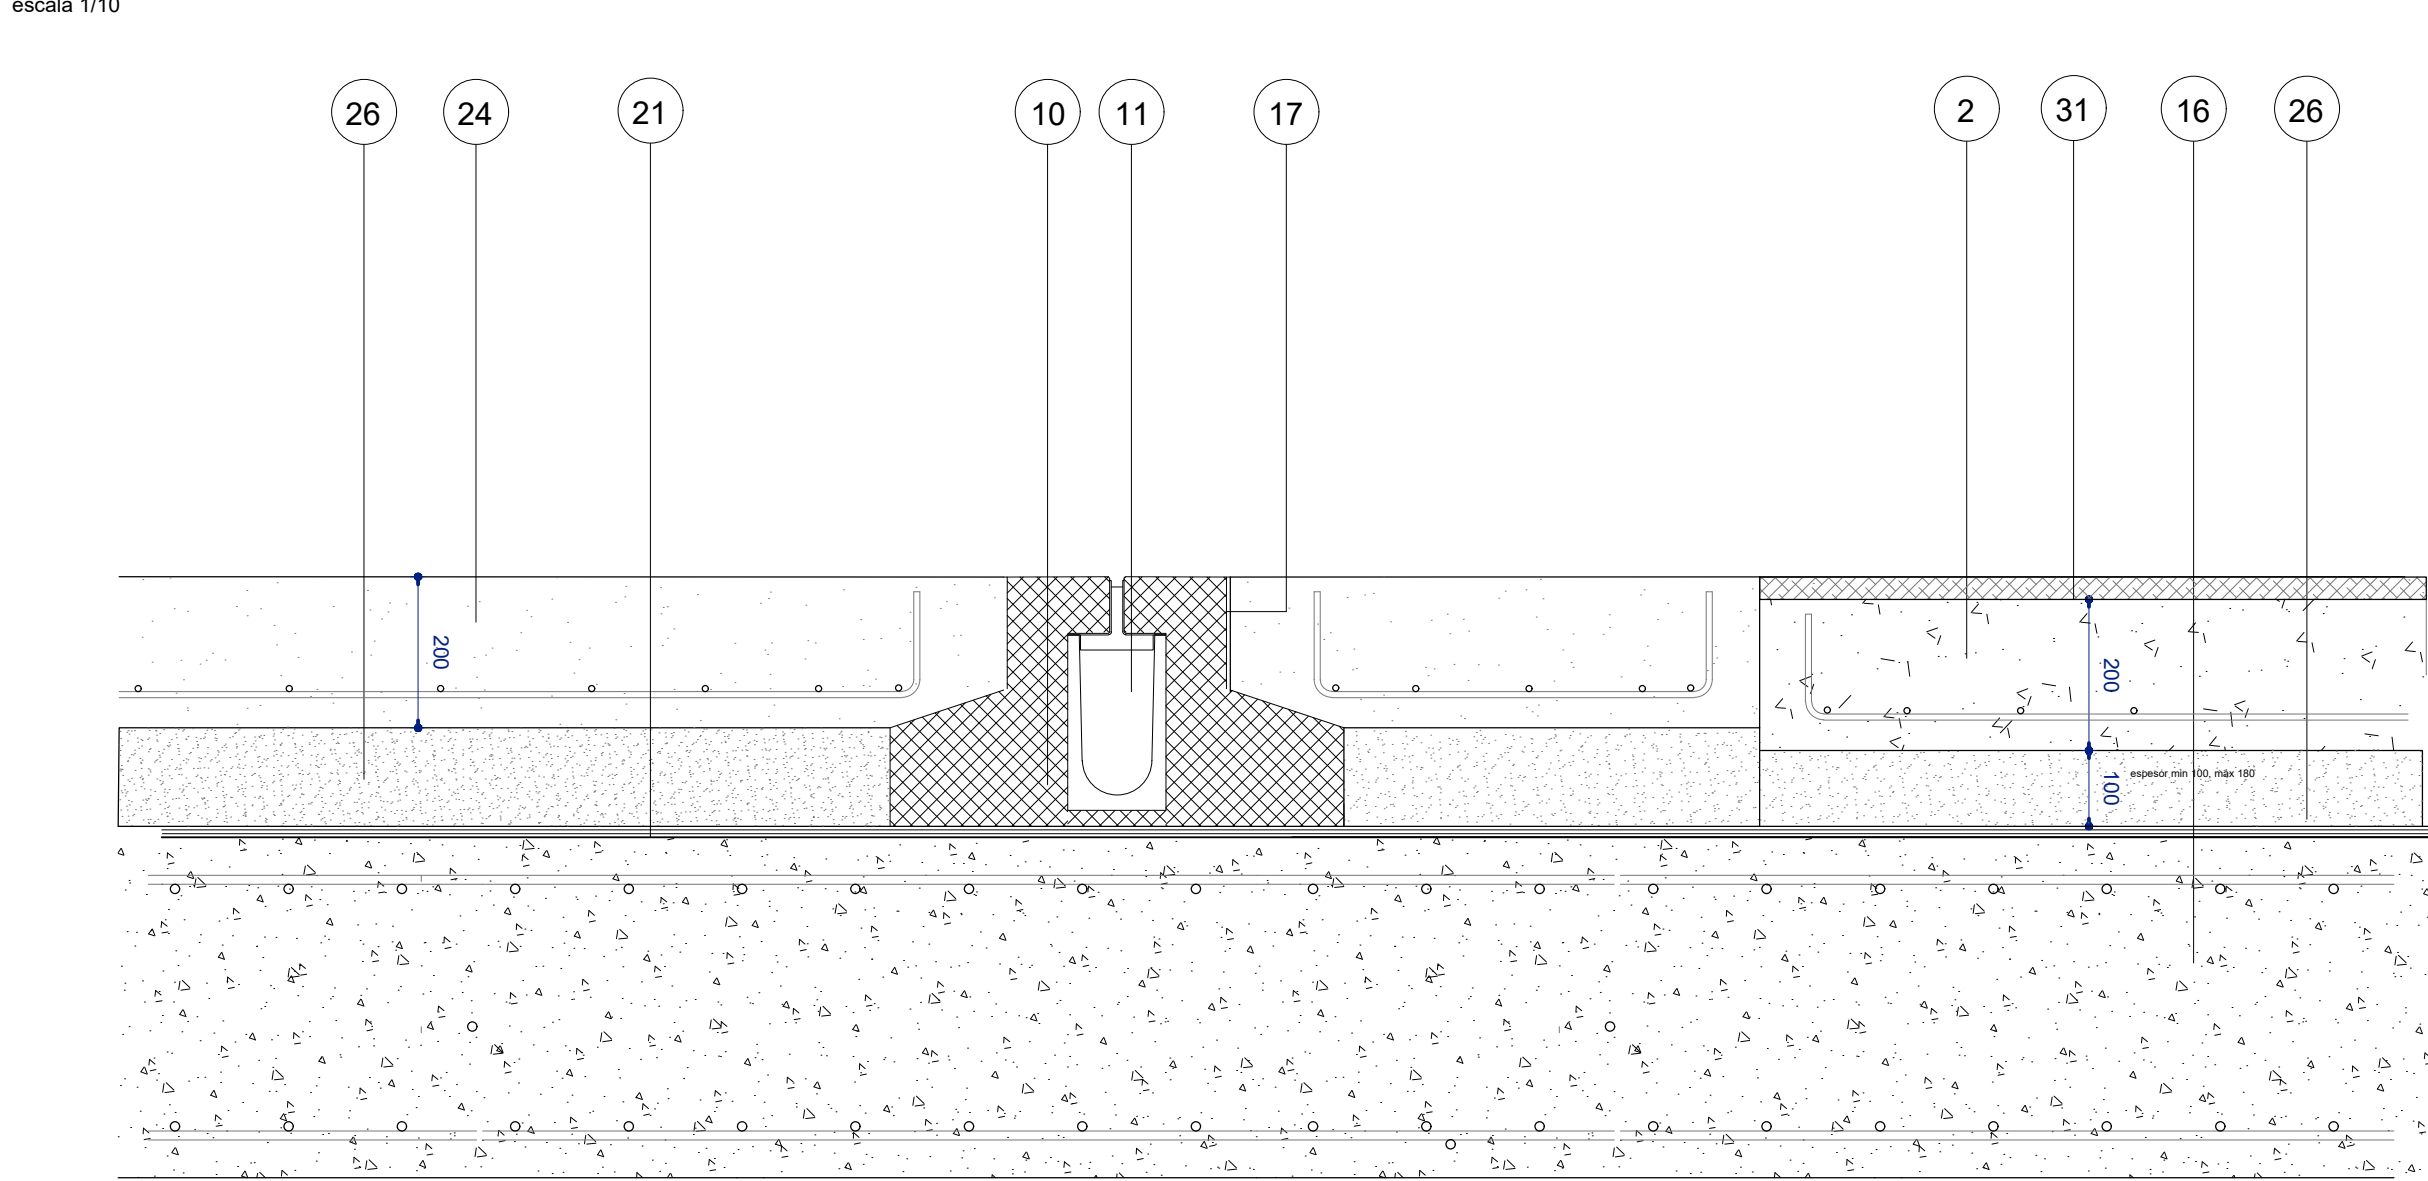

Detalle N_ Granito- CAZ- Granito- Solera Hormigón sobre Losa

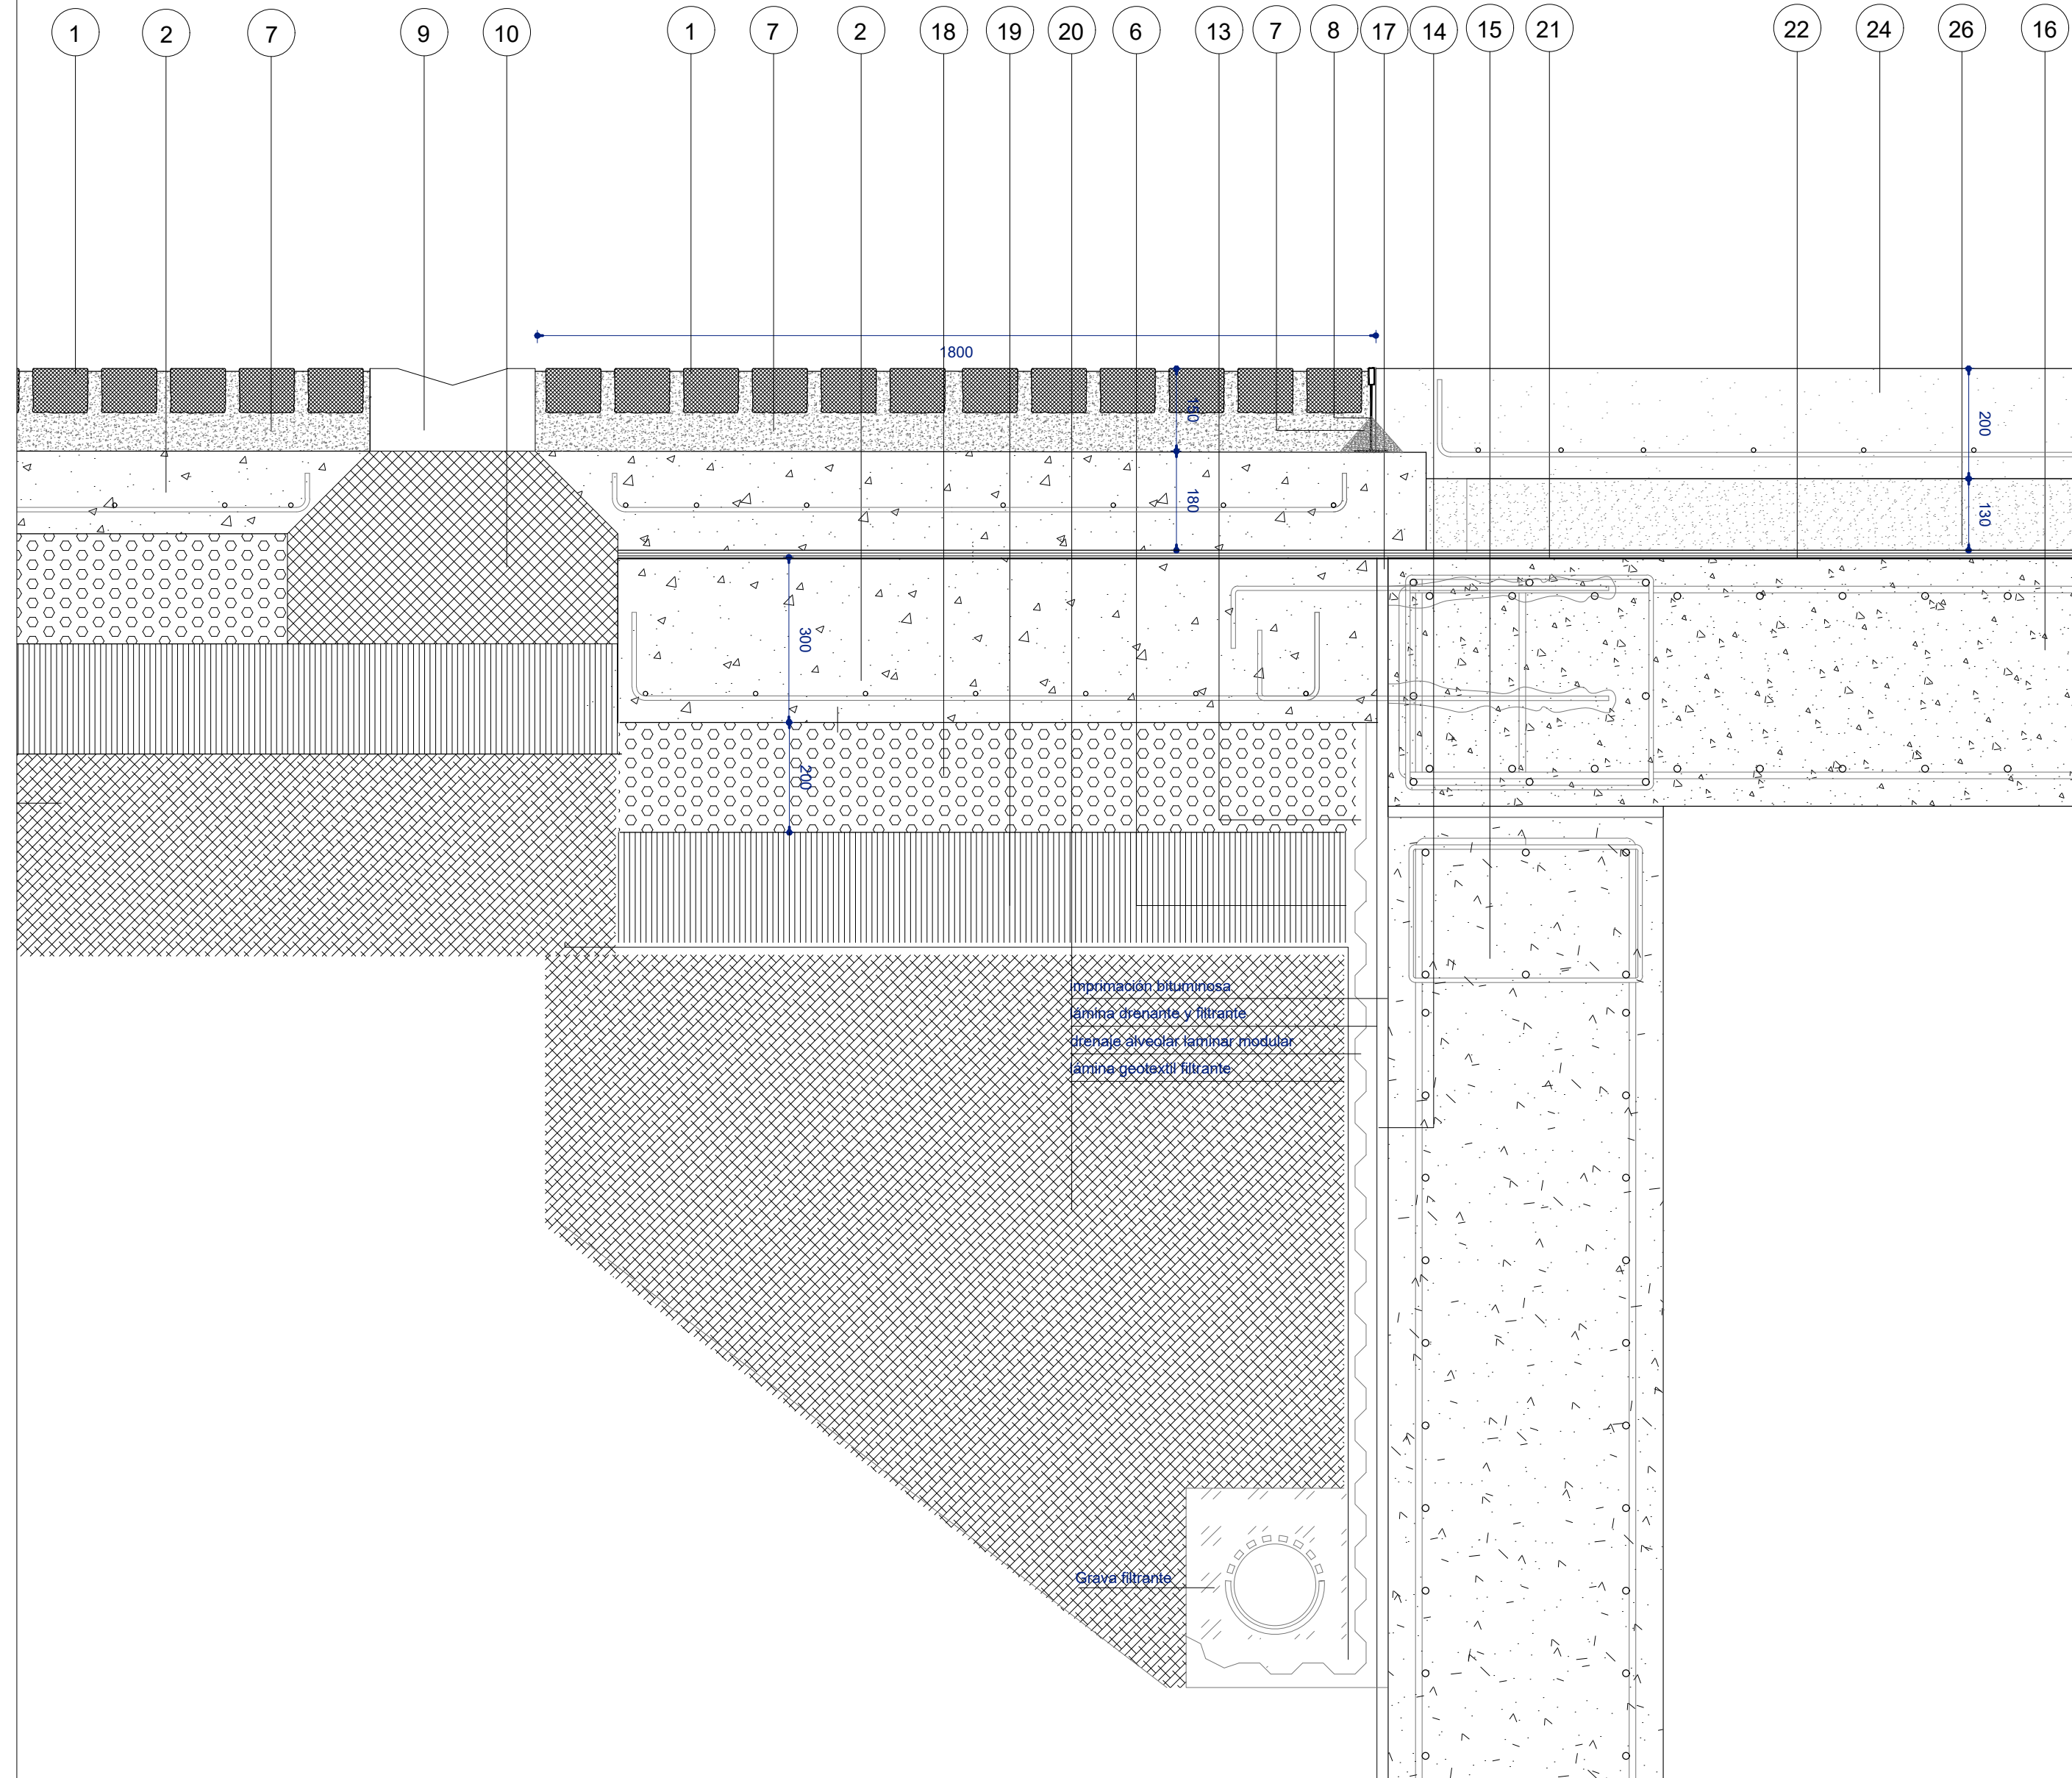

Detalle O_ Pavimento Granito sobre Losa - Solera Horm. Lavada s/ losa

