



PLANTA ACTUACIÓN 3: NUEVO NÚCLEO DE COMUNICACIONES. PLANTA -1 Y -2.
ESCALA 1.100

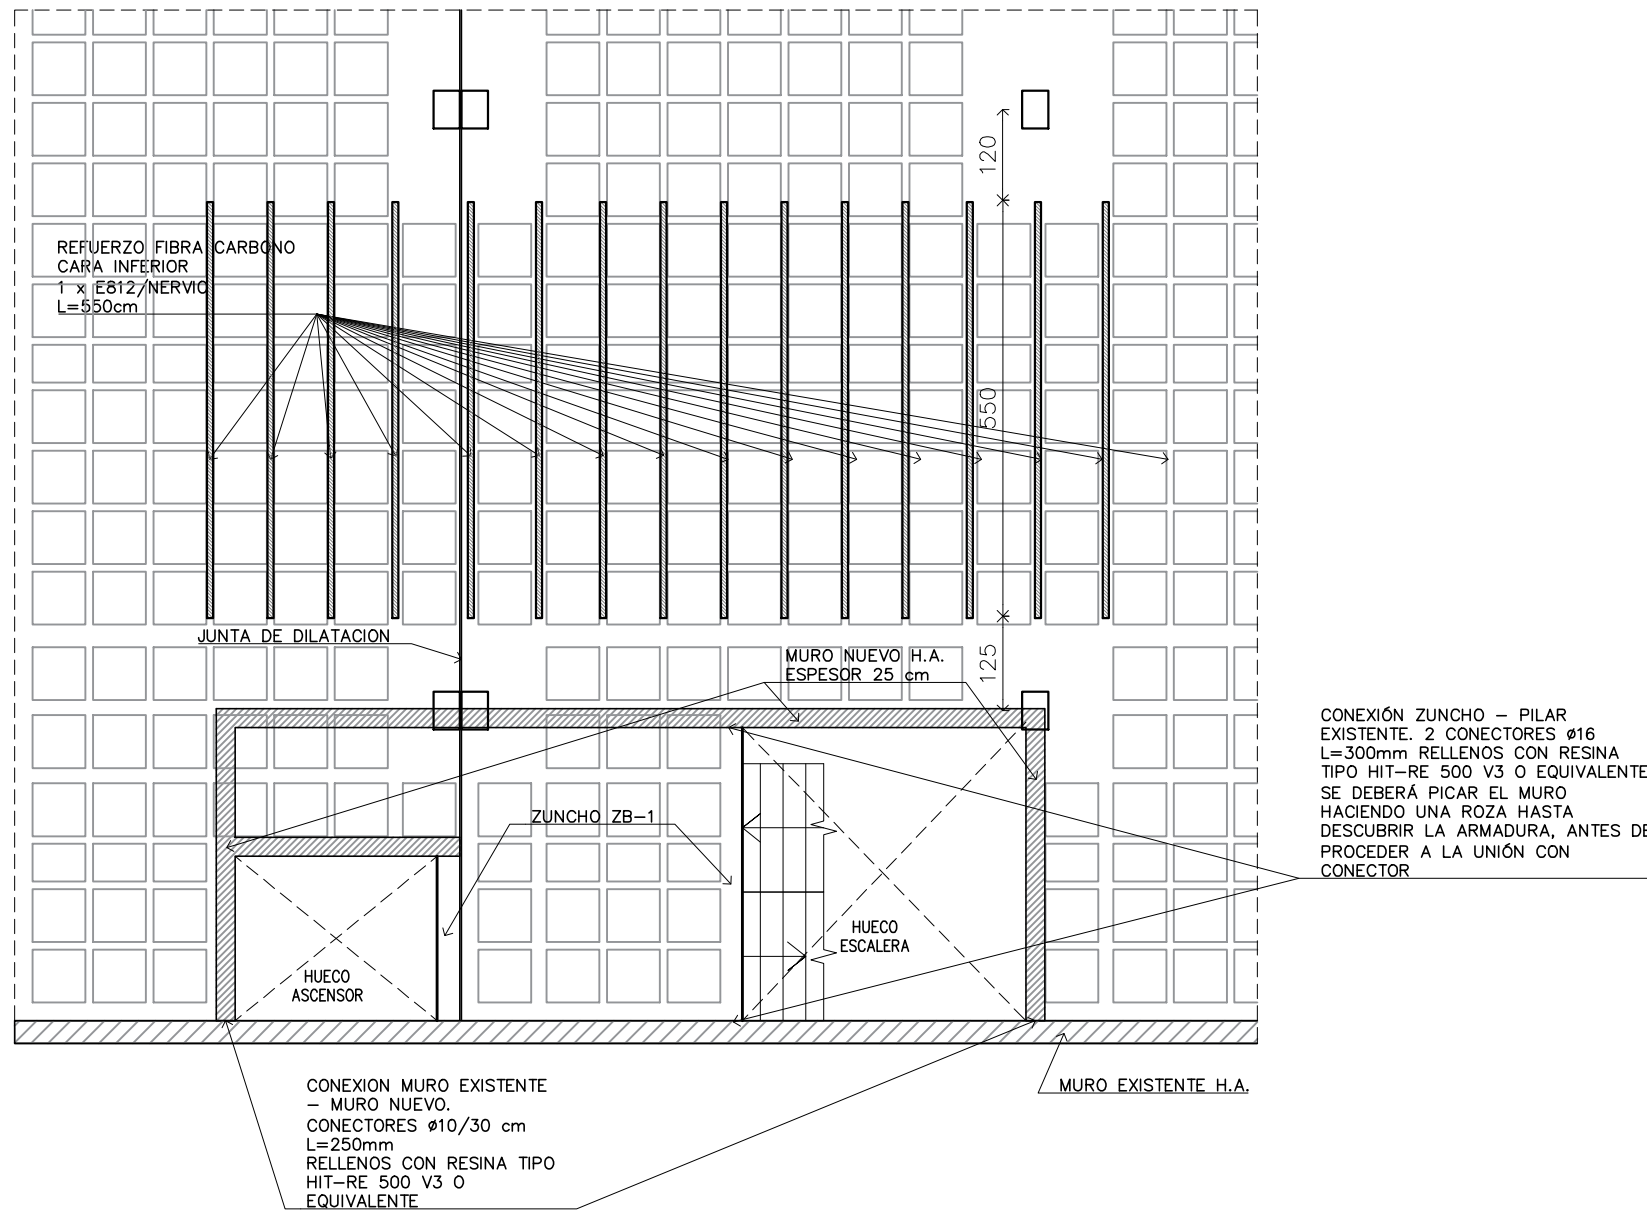


PLANTA ACTUACIÓN 3: NUEVO NÚCLEO DE COMUNICACIONES. PLANTA -1 Y -2.
ESCALA 1.100

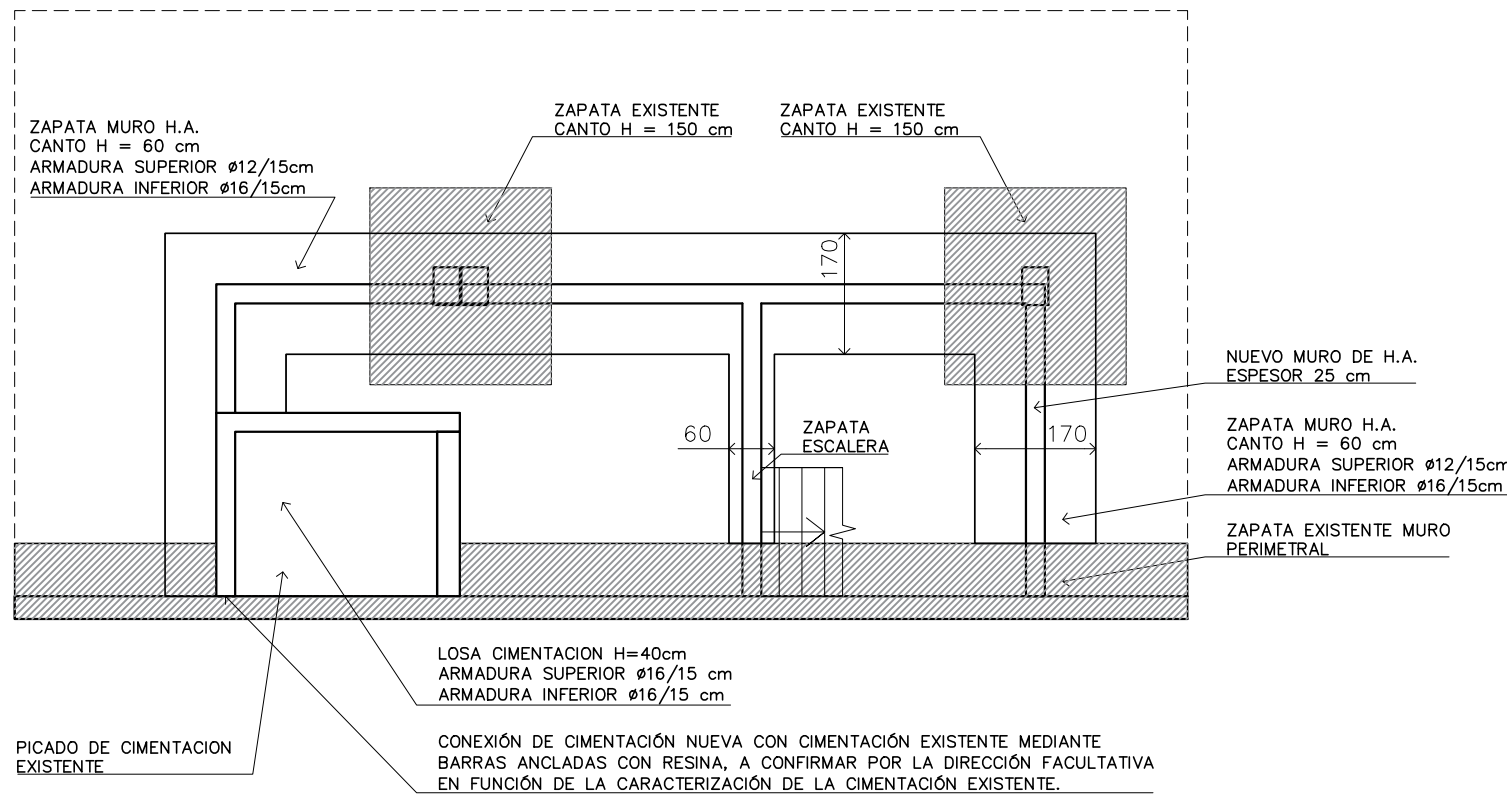


NOTA: ANTES DE EJECUTAR LOS NUEVOS ELEMENTOS DE CIMENTACION SE REALIZARÁN CATAS EN LOS ELEMENTOS DE CIMENTACIÓN EXISTENTE AFECTADOS POR LA INTERVENCIÓN A FIN DE DETERMINAR SUS DIMENSIONES Y COTAS DE APOYO


ACTUACIÓN 3: NUEVO NÚCLEO DE COMUNICACIONES. PLANTA DE CIMENTACIÓN
ESCALA 1.100

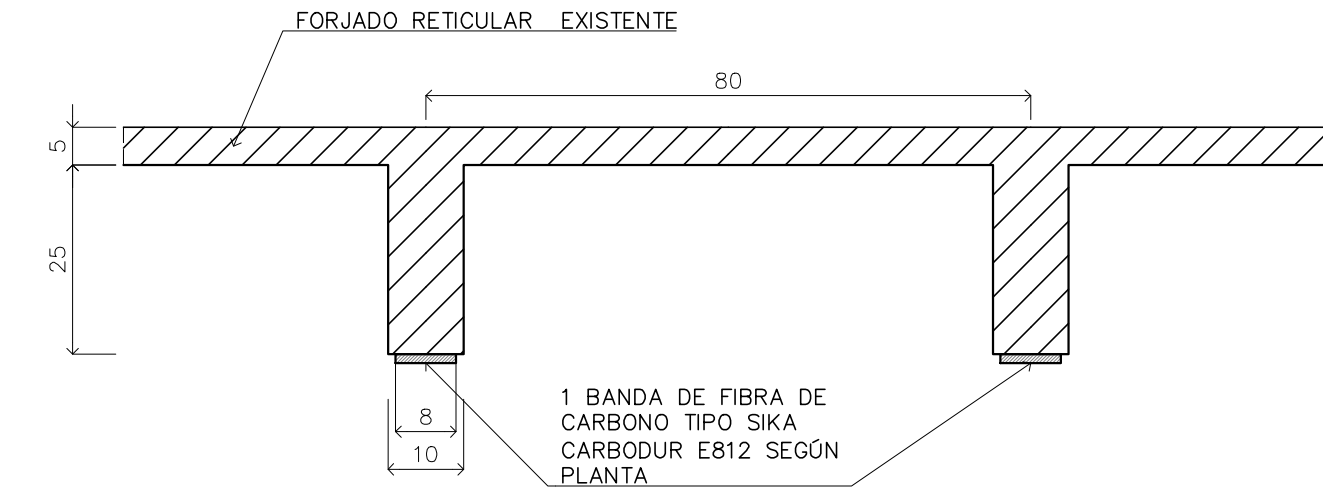

REFUERZO FORJADO EXISTENTE CON FIBRA DE CARBONO
ESCALA 1.10

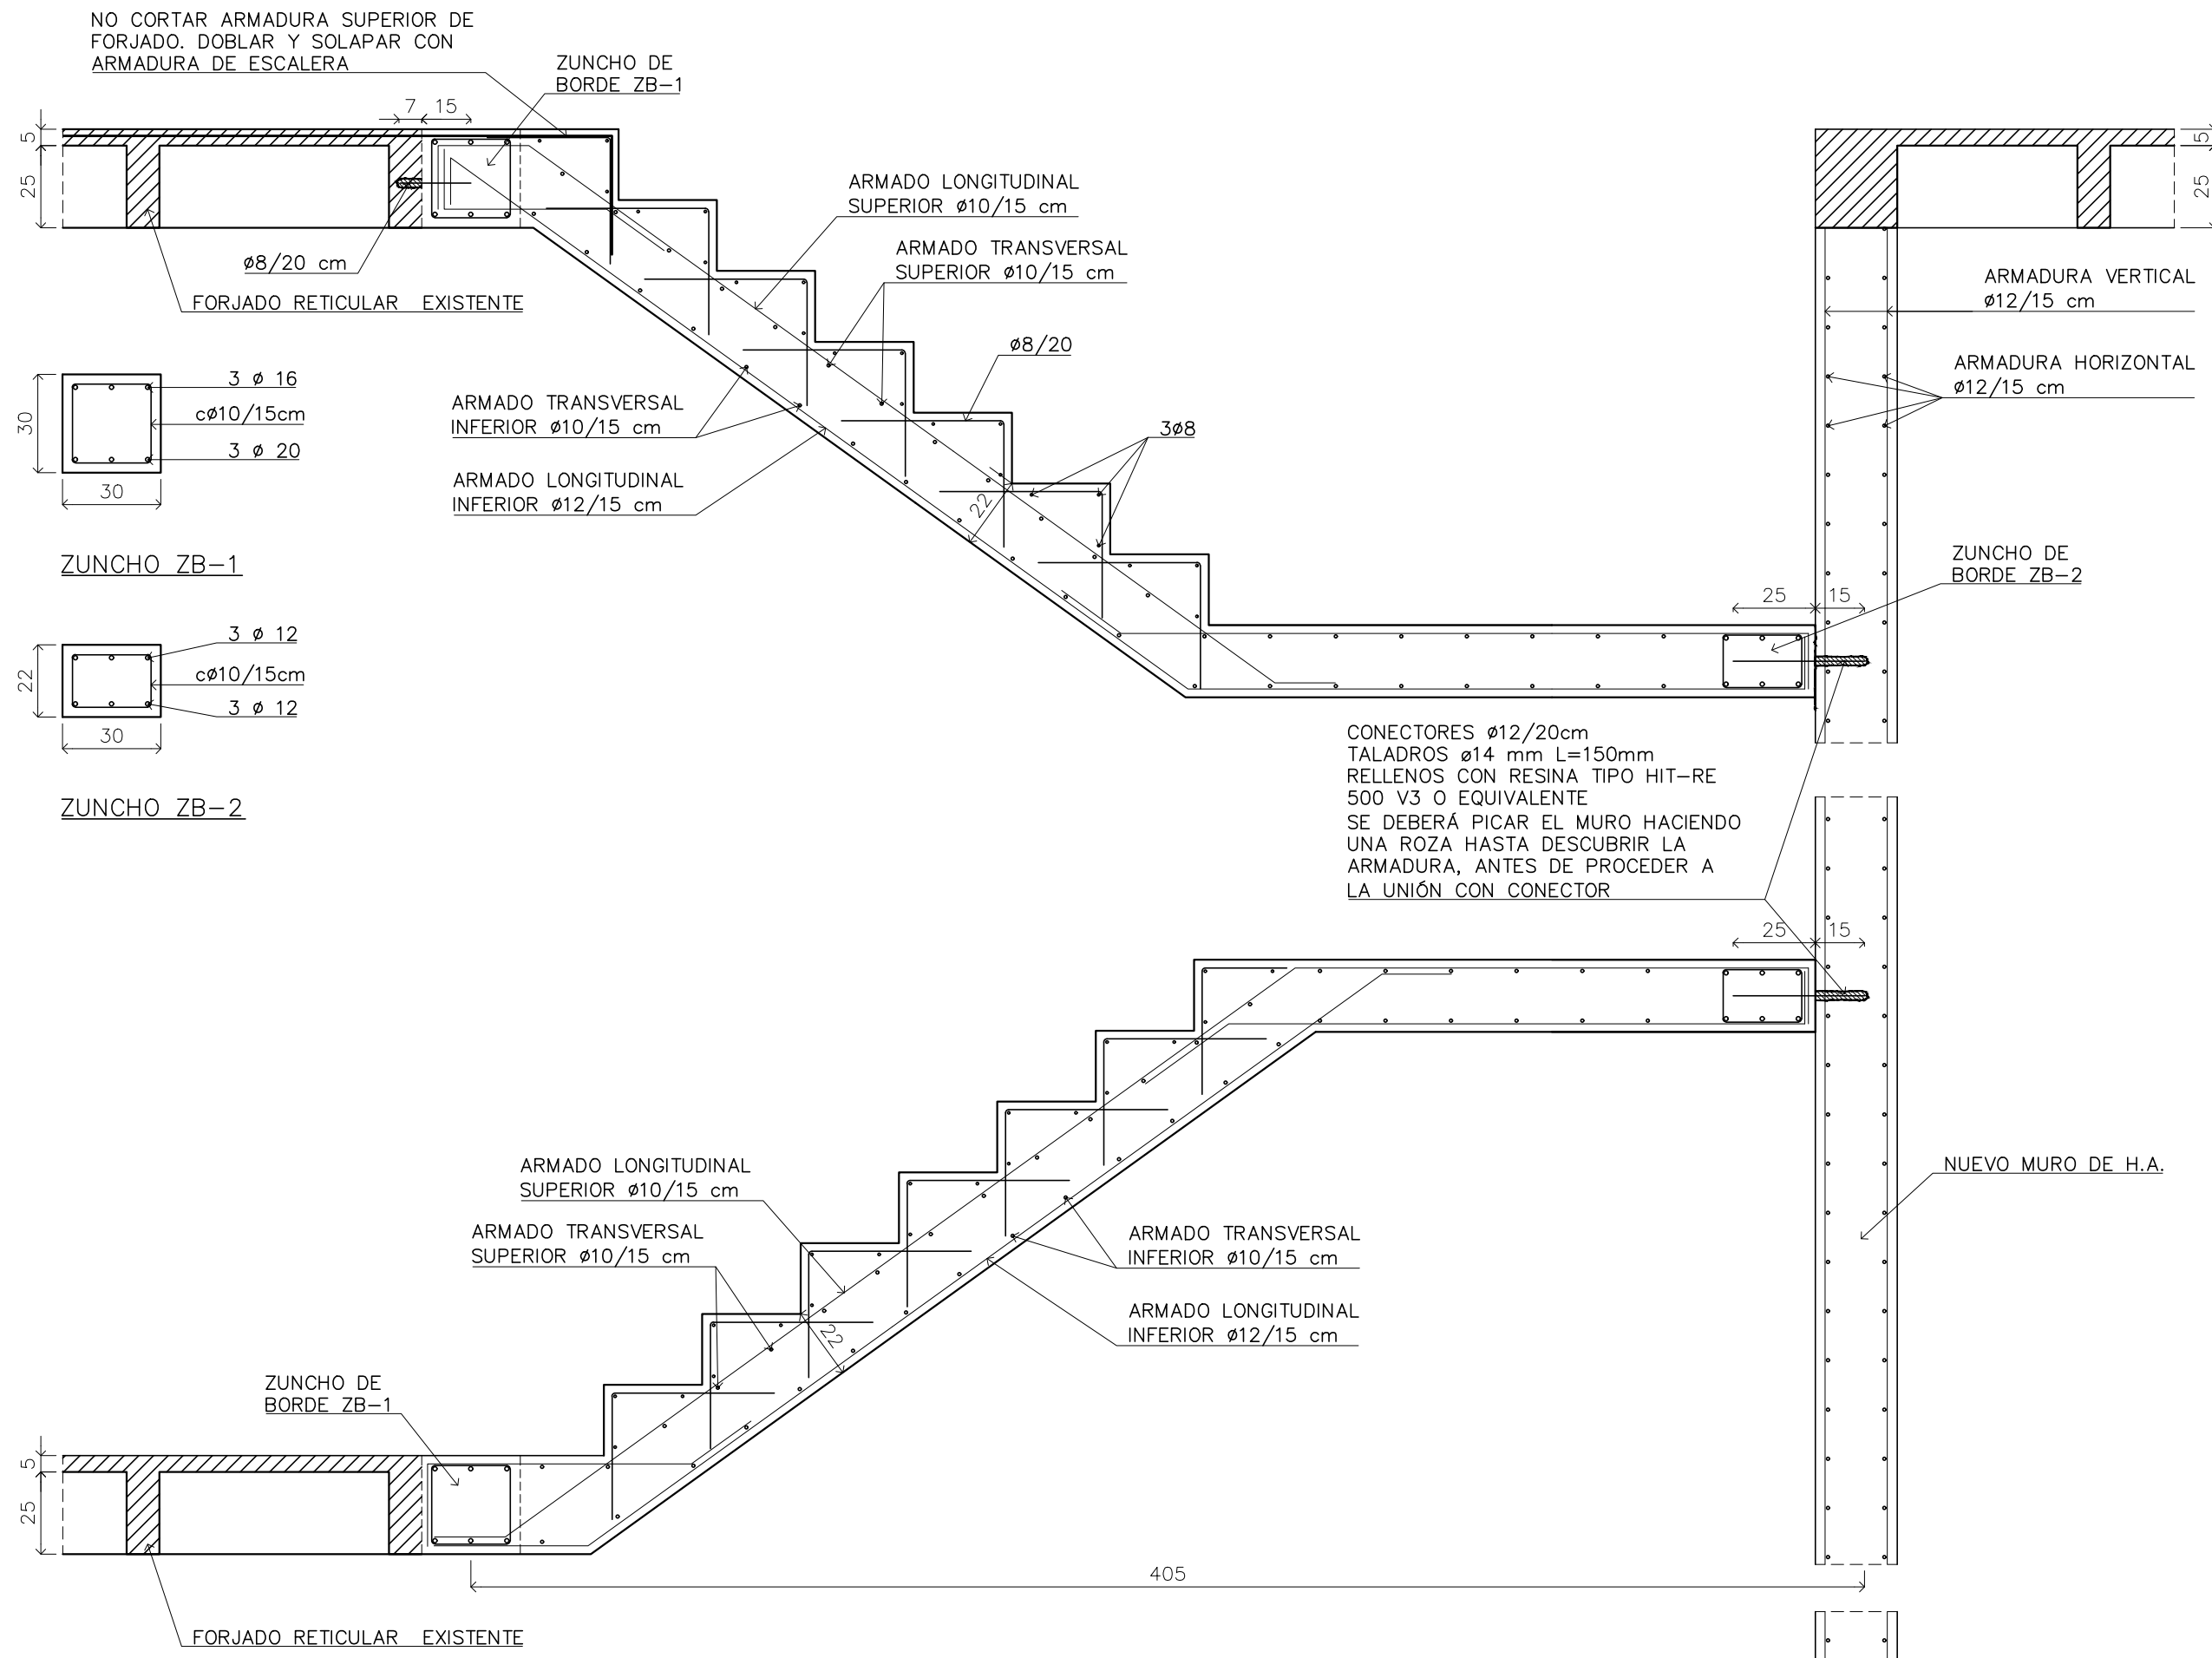


SECCIÓN DE ESCALERA Y UNIÓN CON ESTRUCTURA EXISTENTE
E=1:20

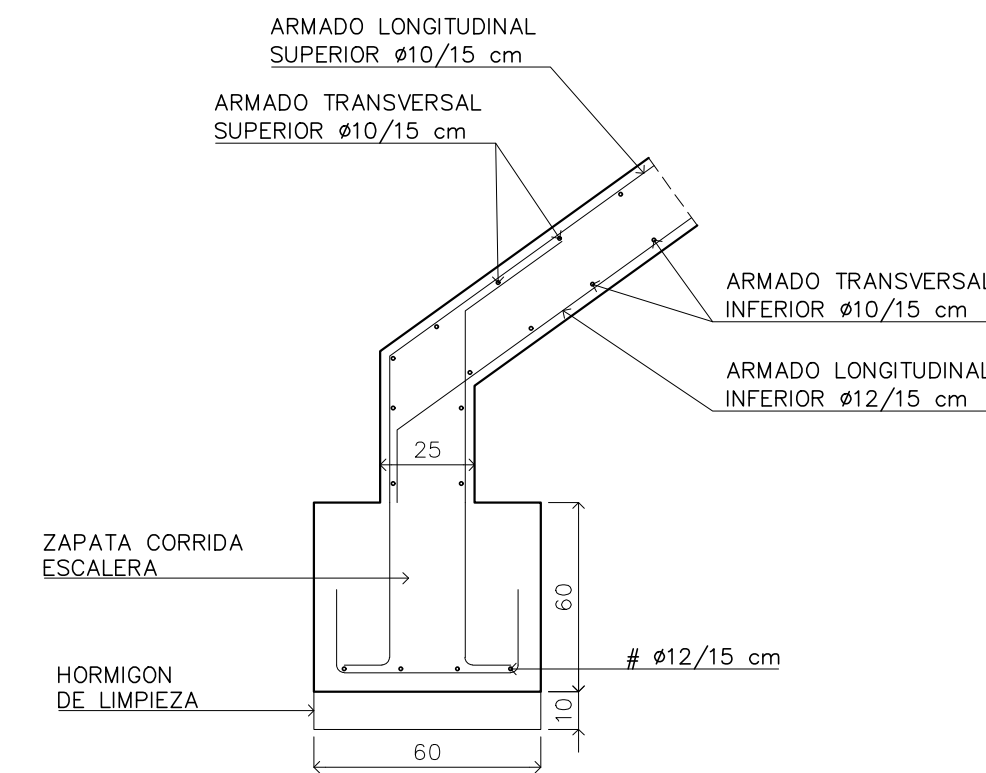

CIMENTACION ESCALERA
E=1:20

ACTUACIÓN 4: NUEVO NÚCLEO DE COMUNICACIONES

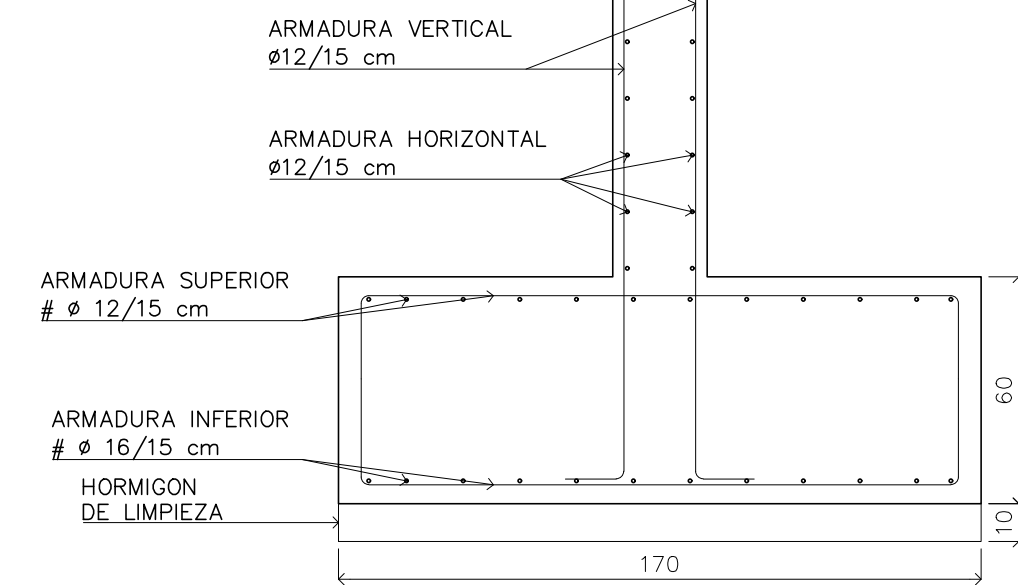

CIMENTACION MURO H.A. INTERIOR
E=1:20