


planta de red nueva. Drenaje superficial

escala 1/250

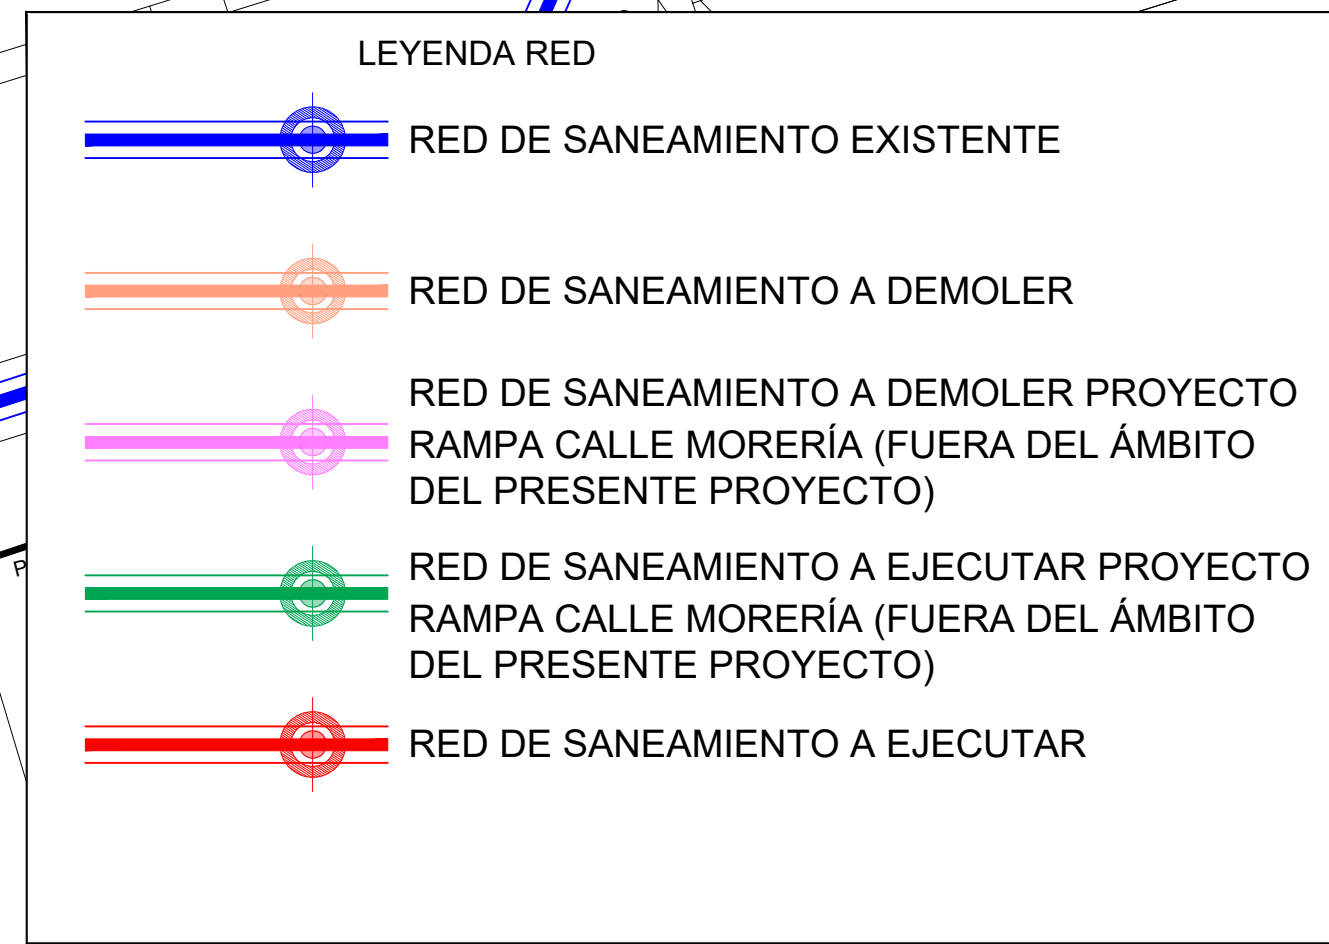

LEYENDA RED

 RED DE SANEAMIENTO EXISTENTE
RED DE SANEAMIENTO A DEMOLER

RED DE SANEAMIENTO A DEMOLER PROYECTO
RAMPA CALLE MORERÍA (FUERA DEL ÁMBITO
DEL PRESENTE PROYECTO)

RED DE SANEAMIENTO A EJECUTAR PROYECTO
RAMPA CALLE MORERÍA (FUERA DEL ÁMBITO
DEL PRESENTE PROYECTO)


RED DE SANEAMIENTO A EJECUTAR

CA:

REJILLA RANURADA LINEAL

DRENAJE PAR TERRES Ø90

DRENAJE MURO APARCAMIENTO

ACOMETIDA A RED