



HIDRAULICA. FUENTE ORNAMENTAL

PLANTA GENERAL

escala 1/100

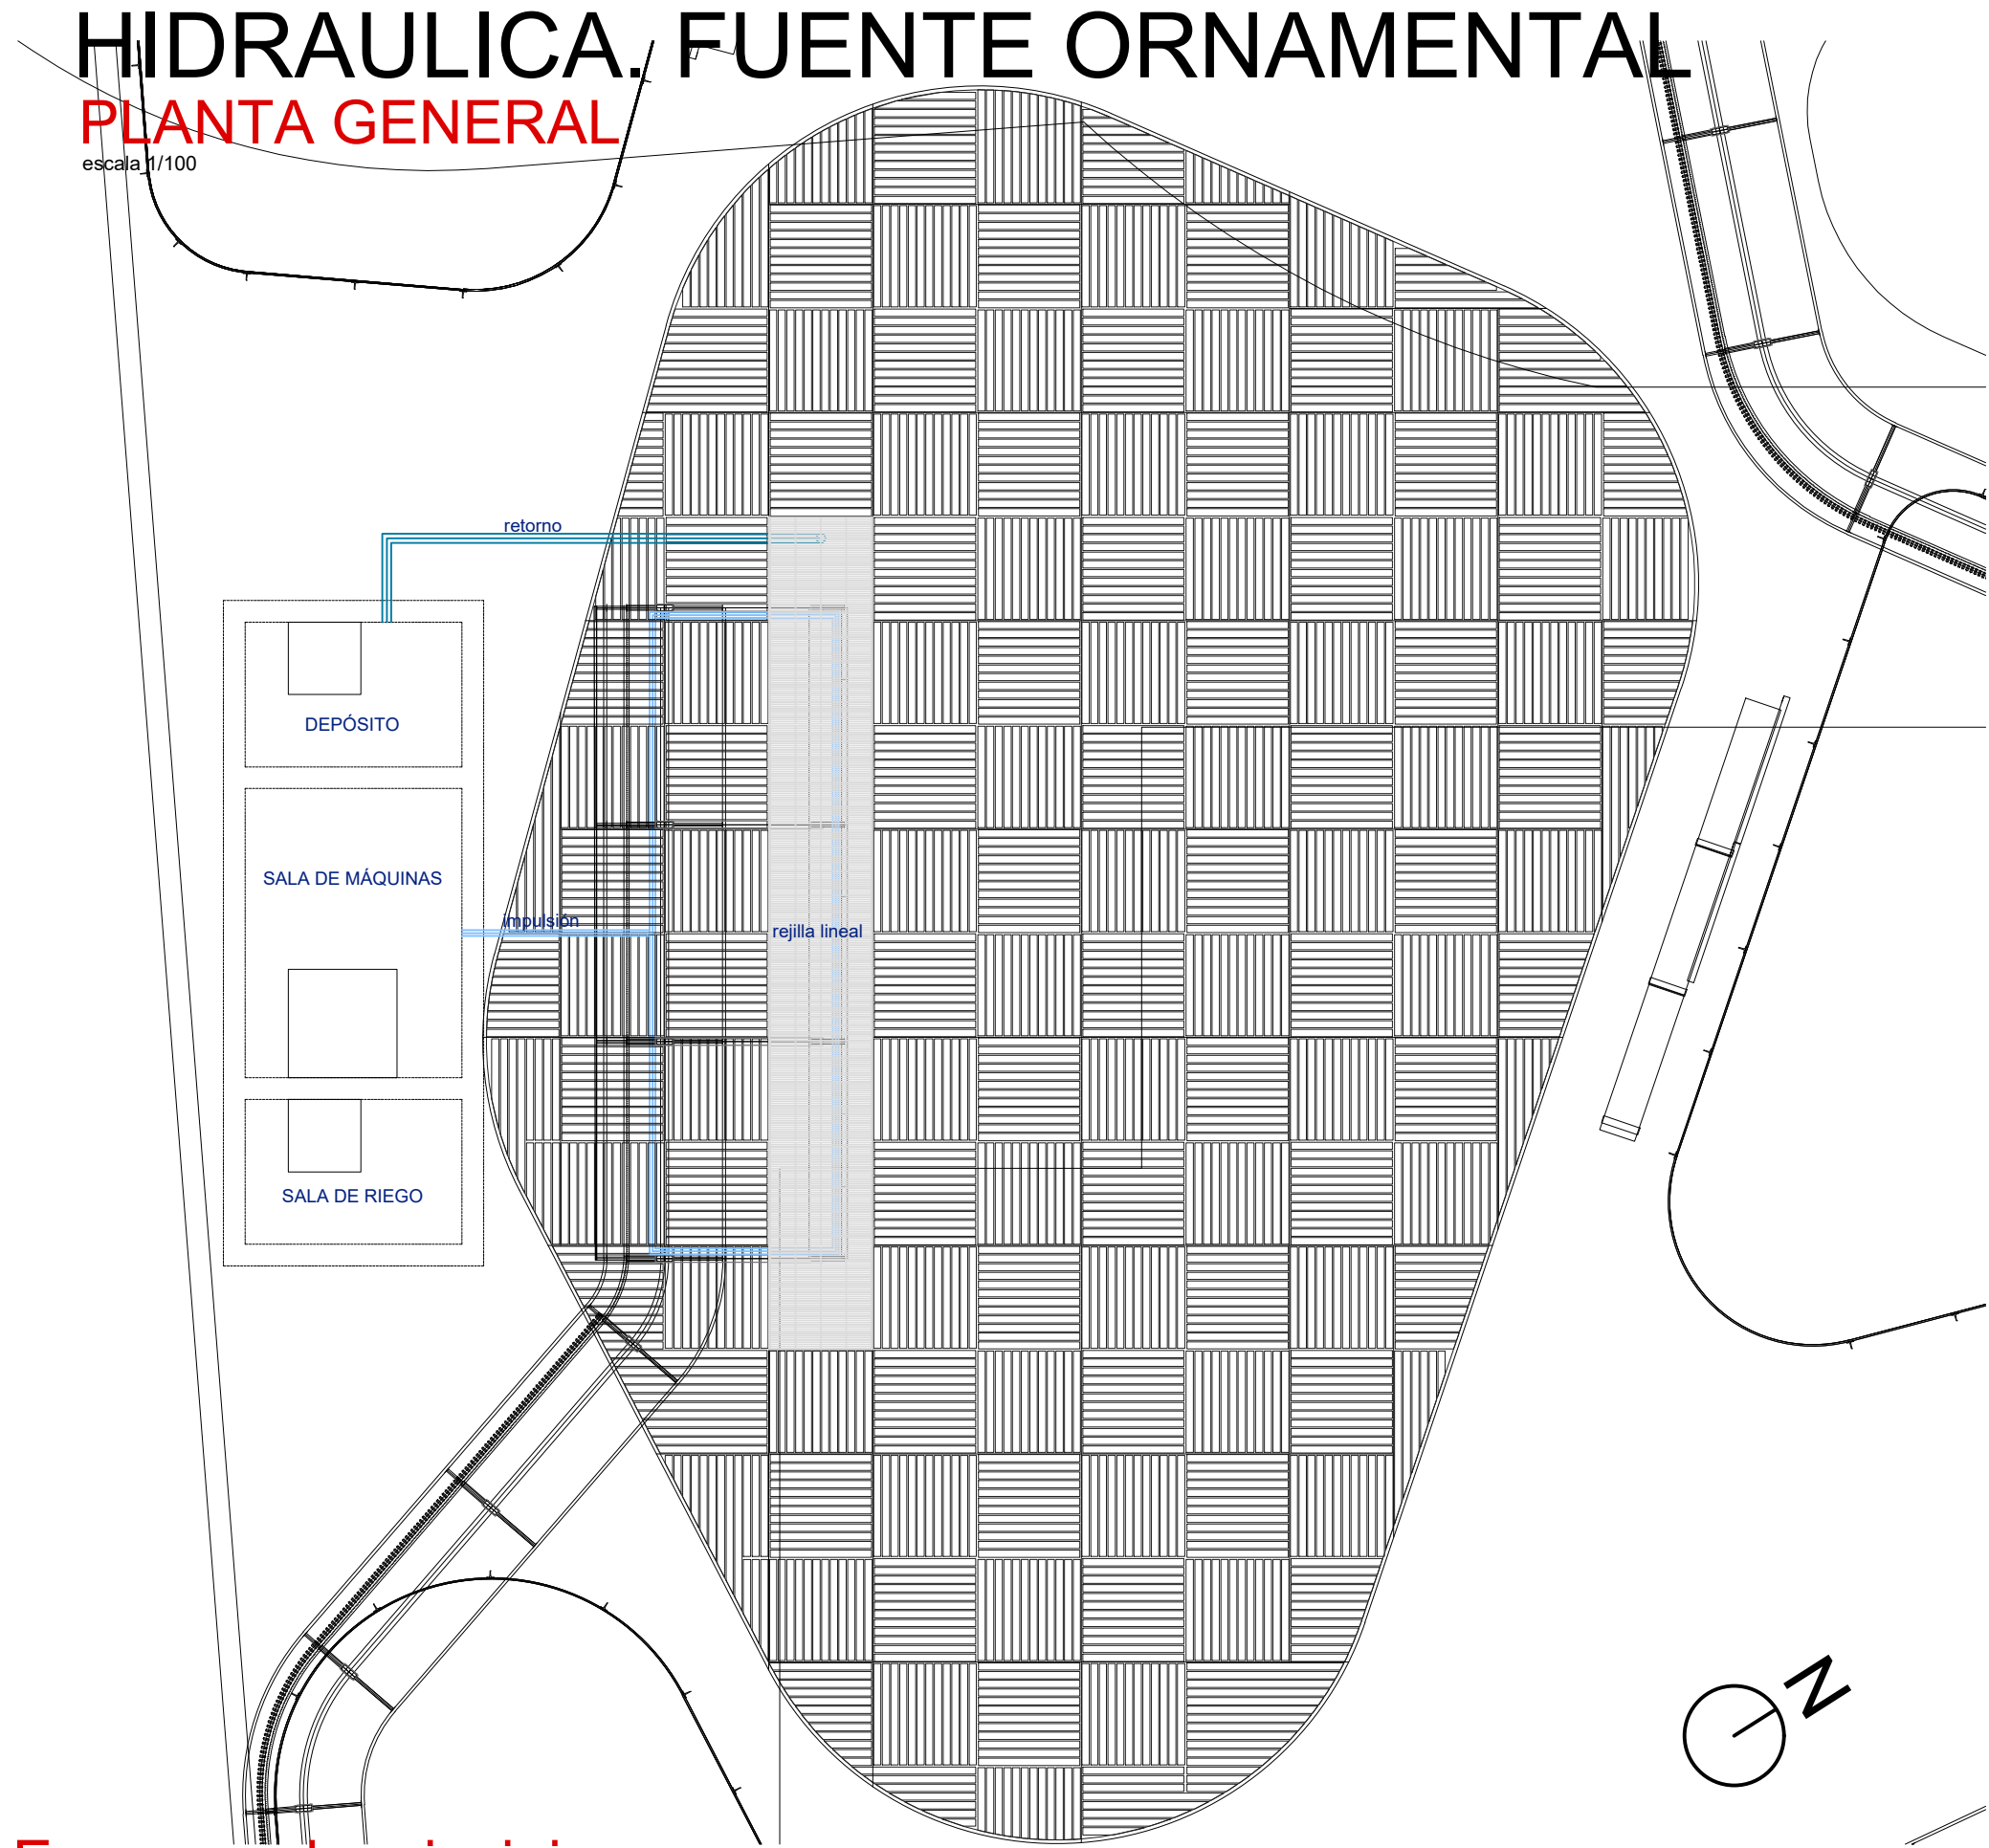


Esquema de principio

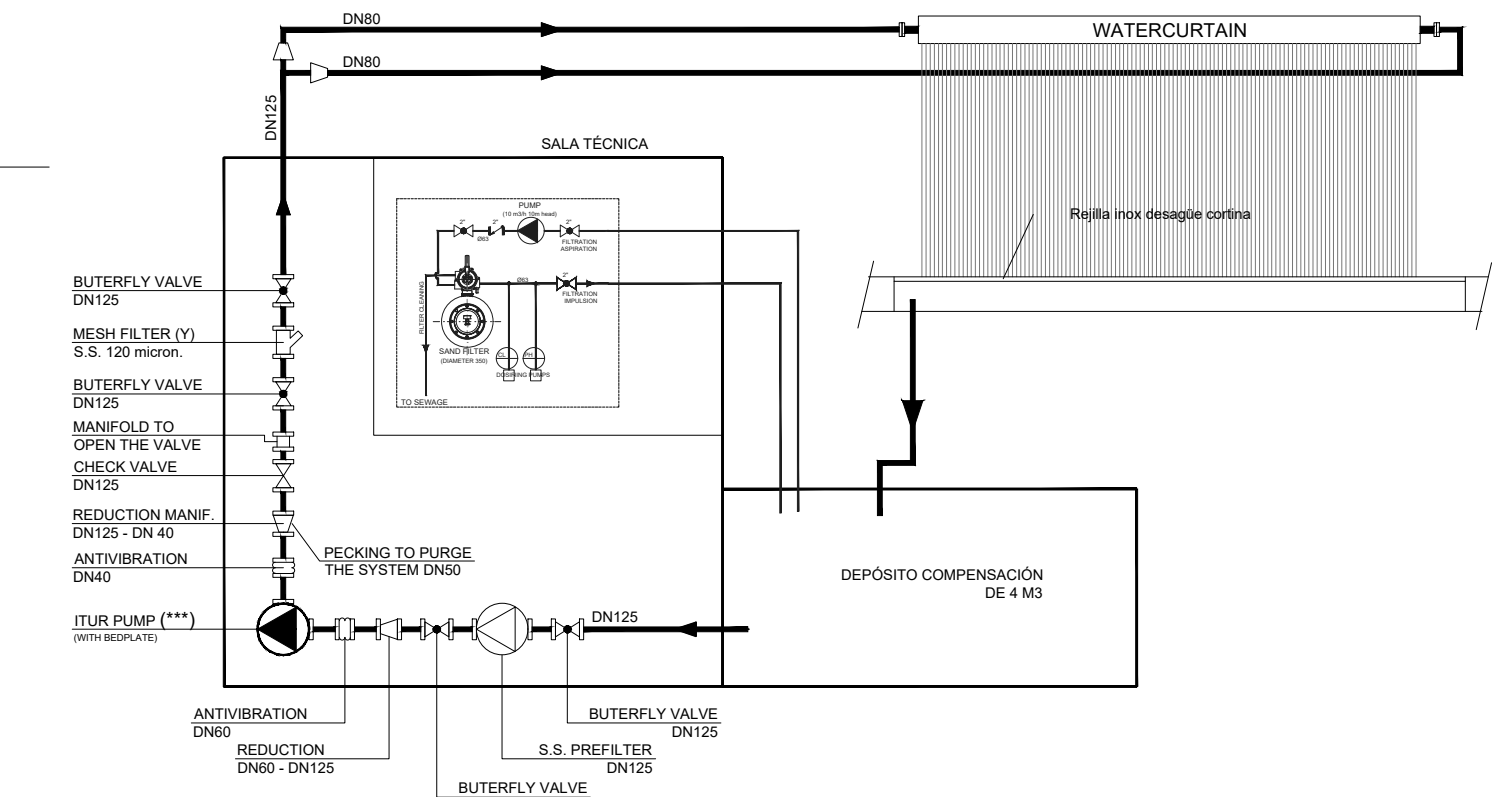


Planta y sección sala técnica

escala 1/50

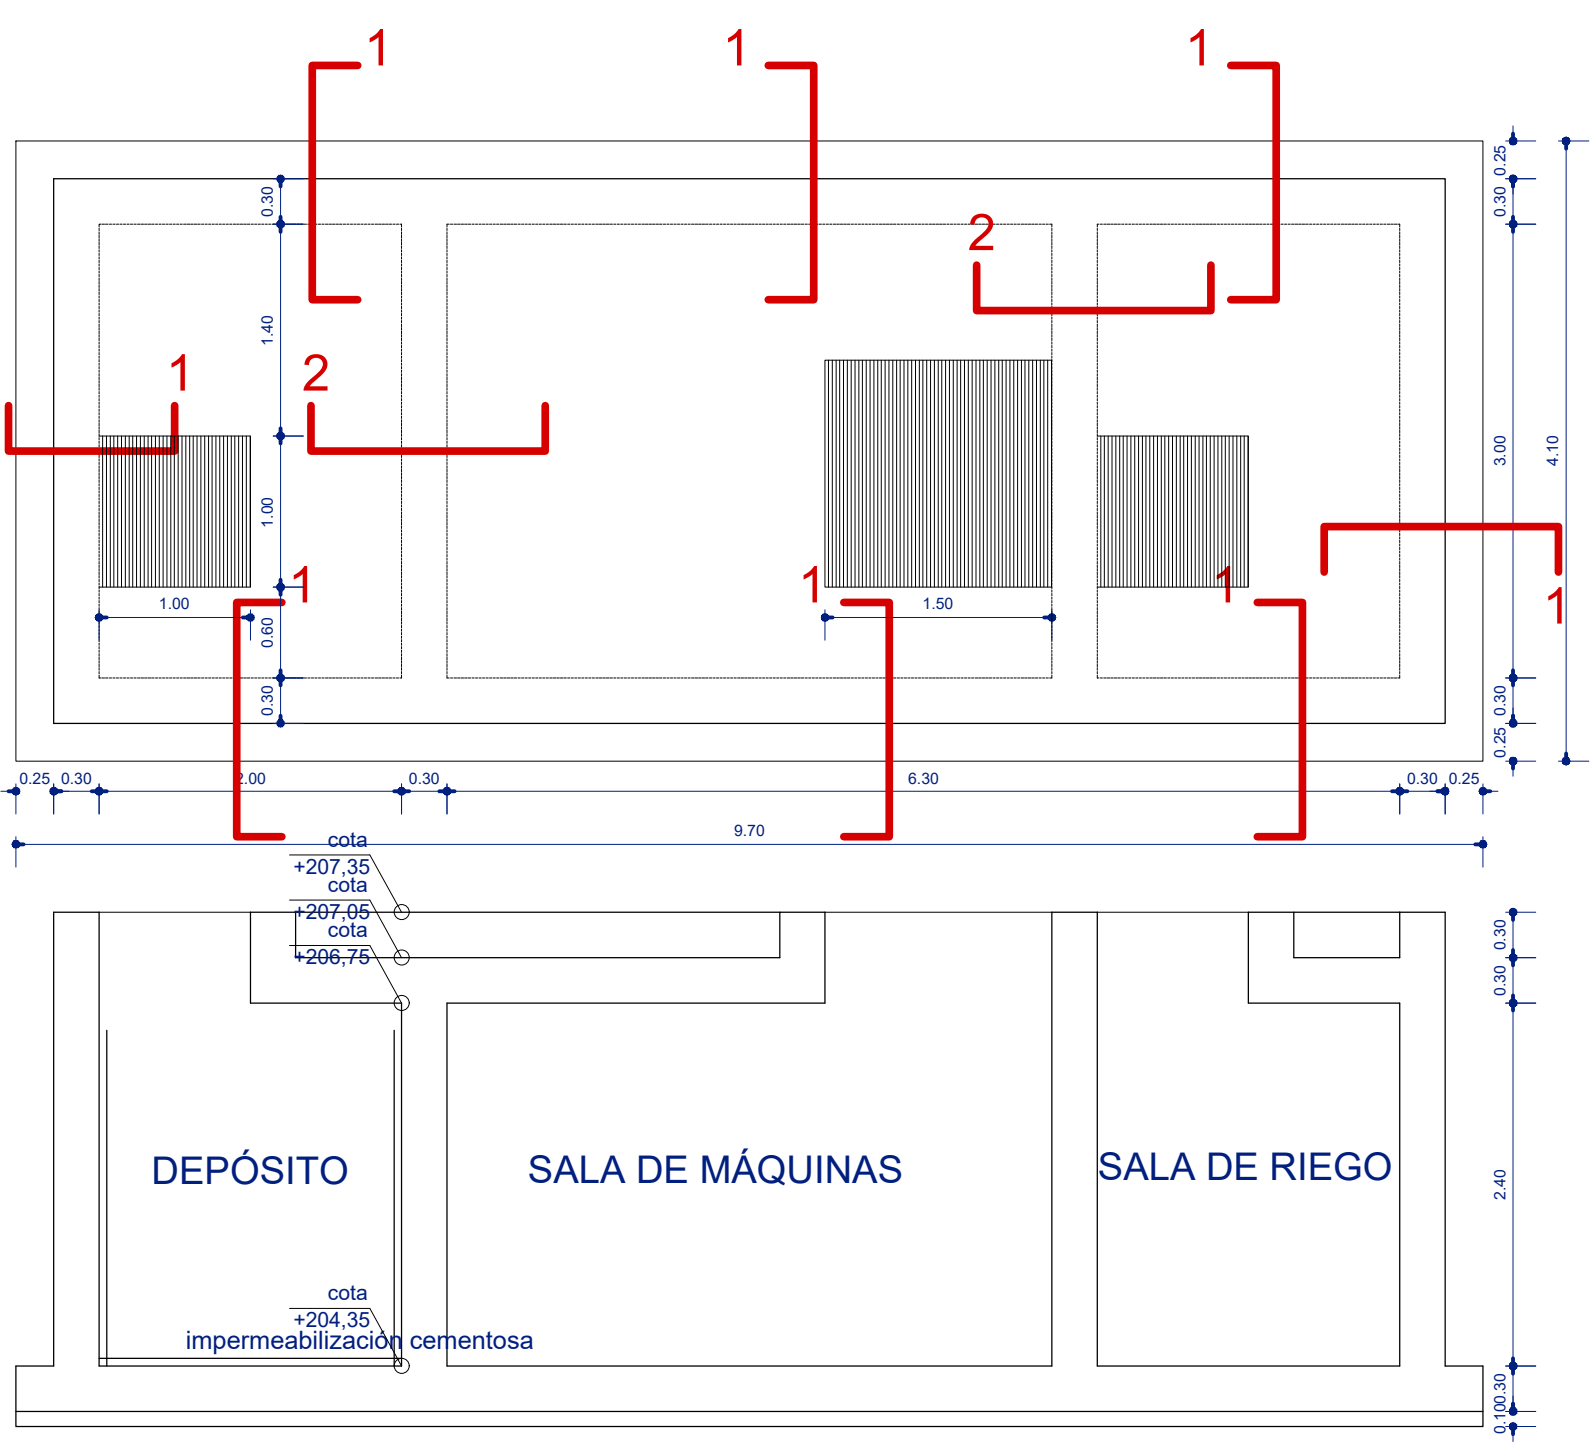


Detalle sección 1 muro

escala 1/20

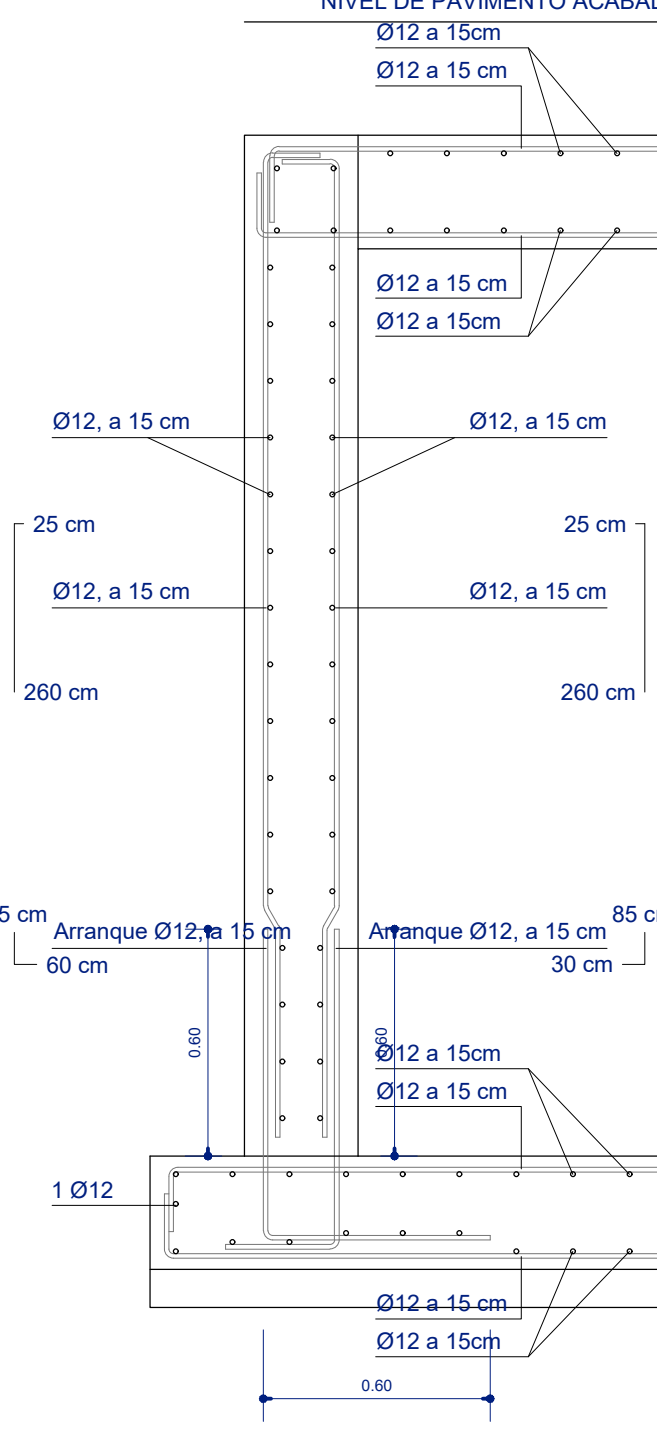


Detalle sección 2 muro

escala 1/20

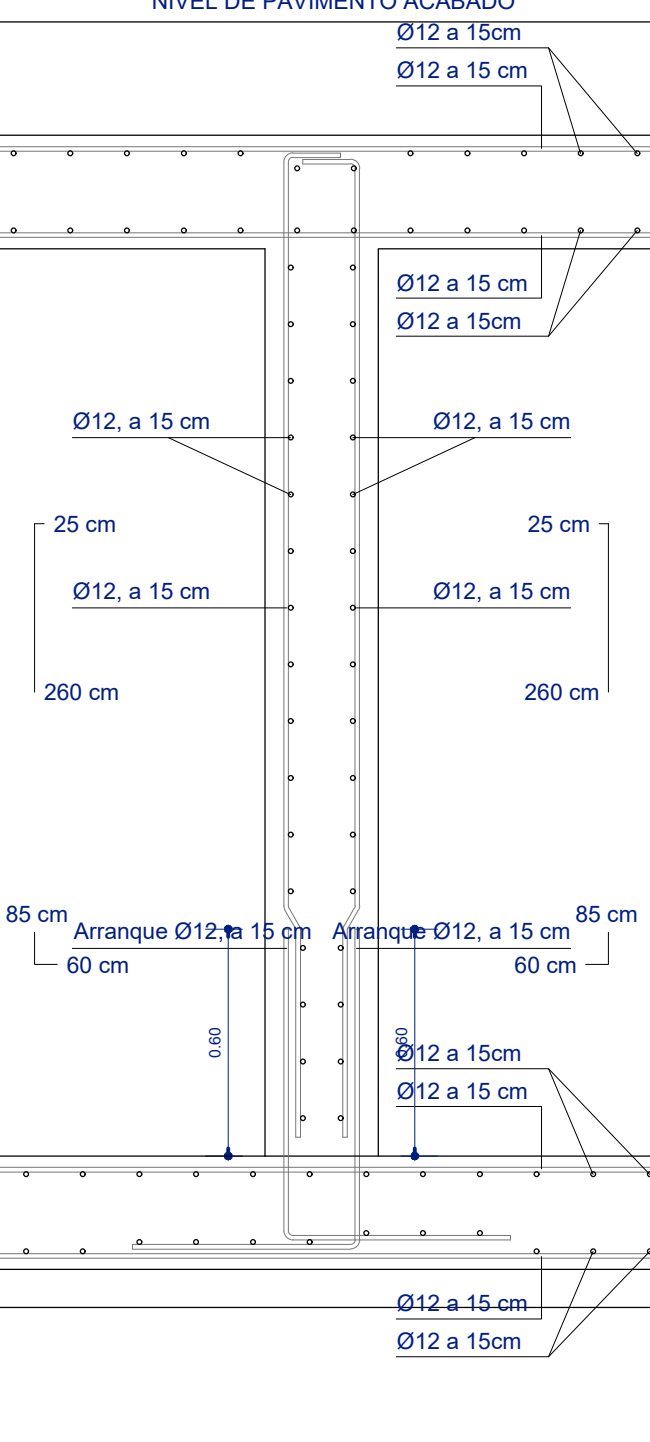


Detalle acceso sala

escala 1/20

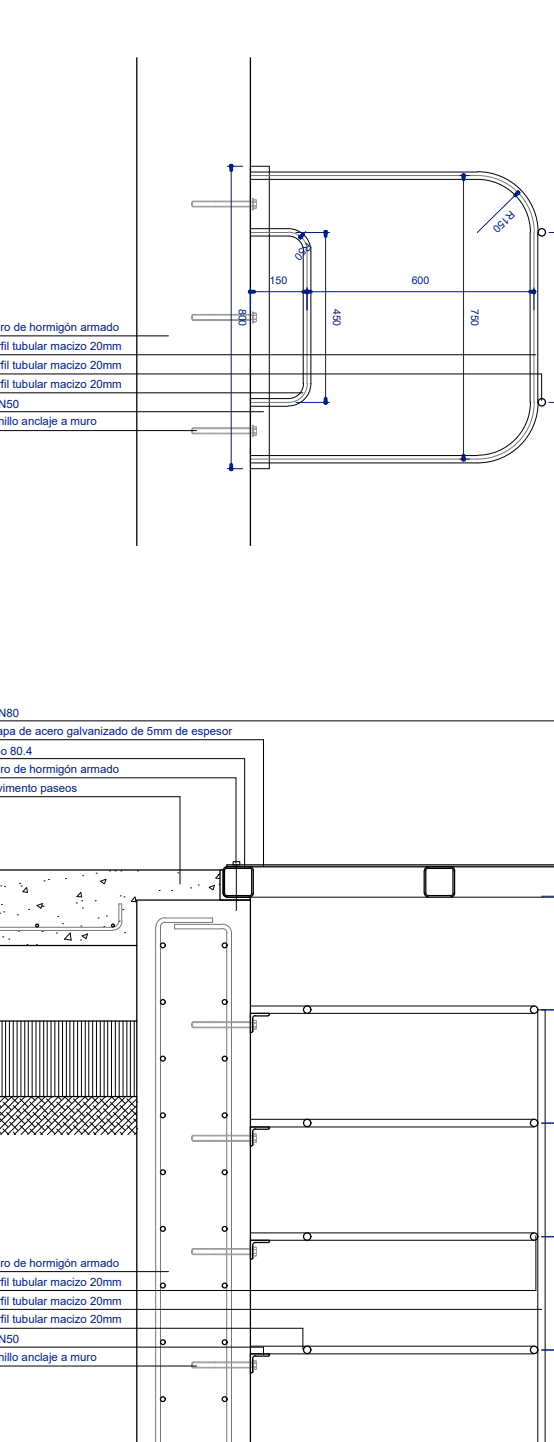


Alzado y planta impulsor fuente

escala 1/10

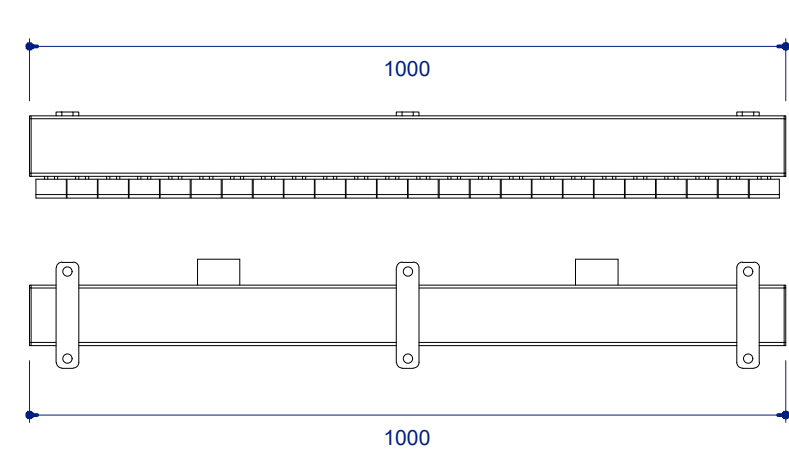


Detalle sección pérgola impulsor

escala 1/10

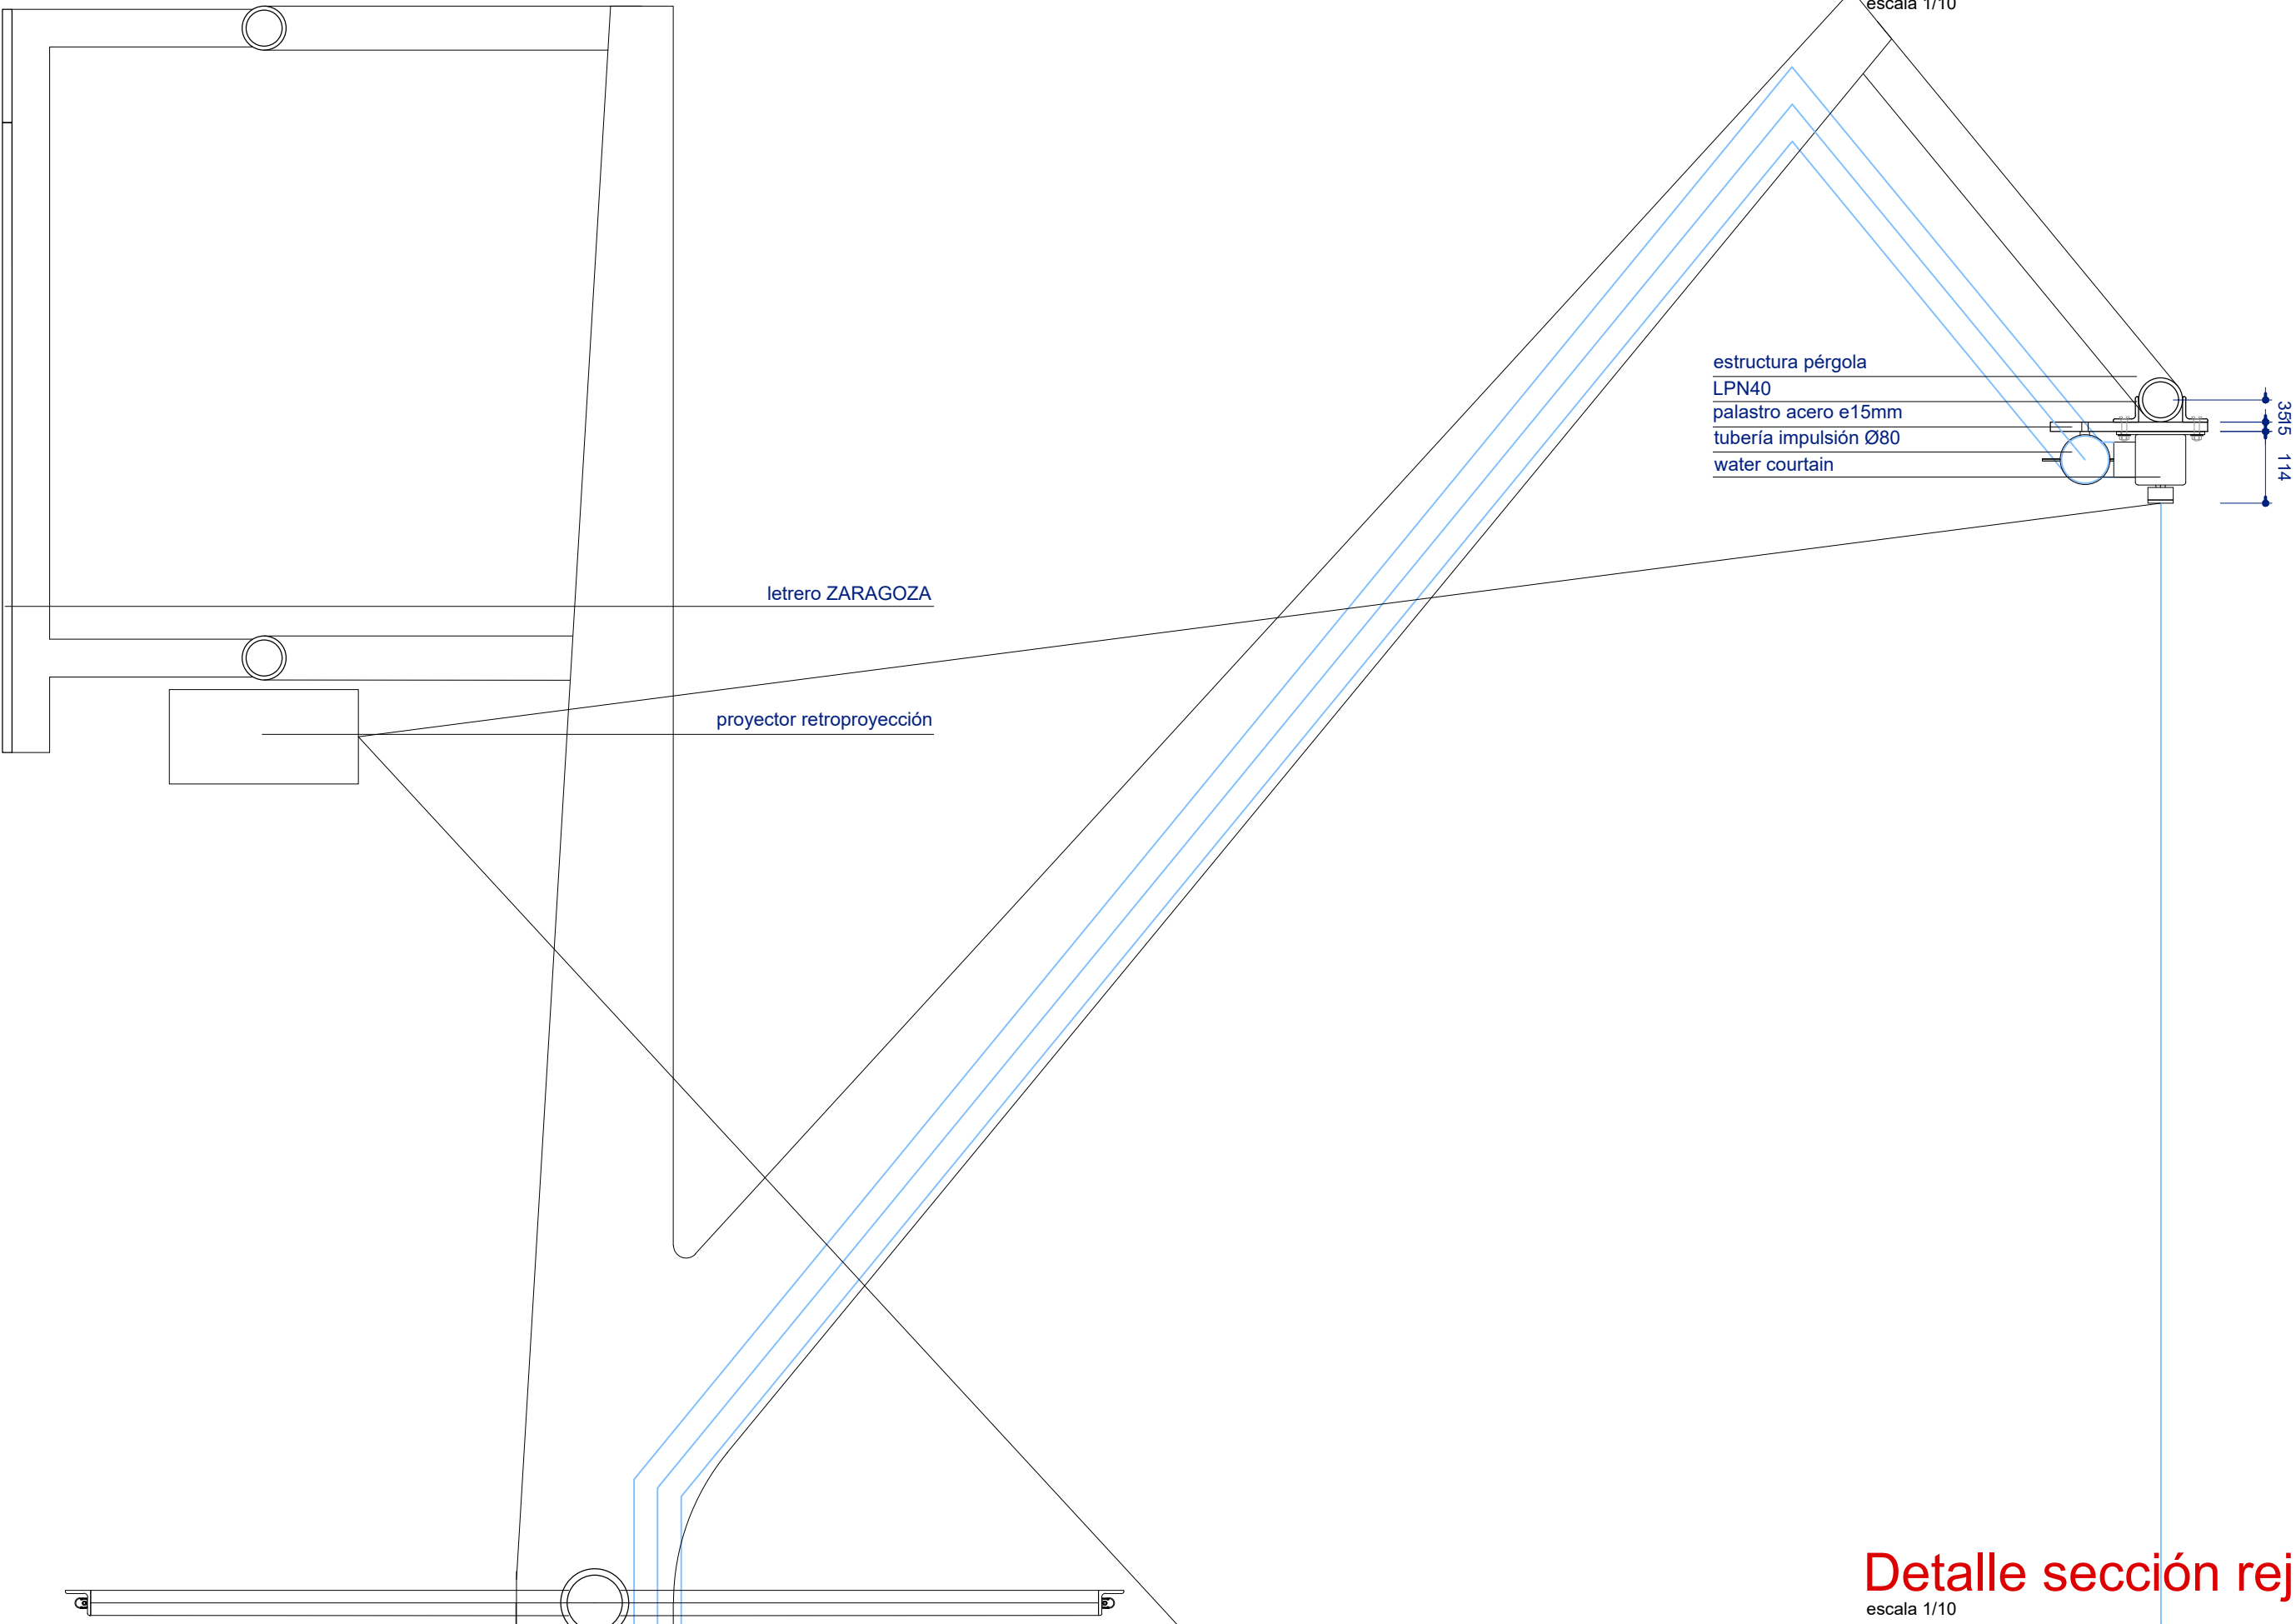

Detalle sección rejilla lineal

escala 1/10

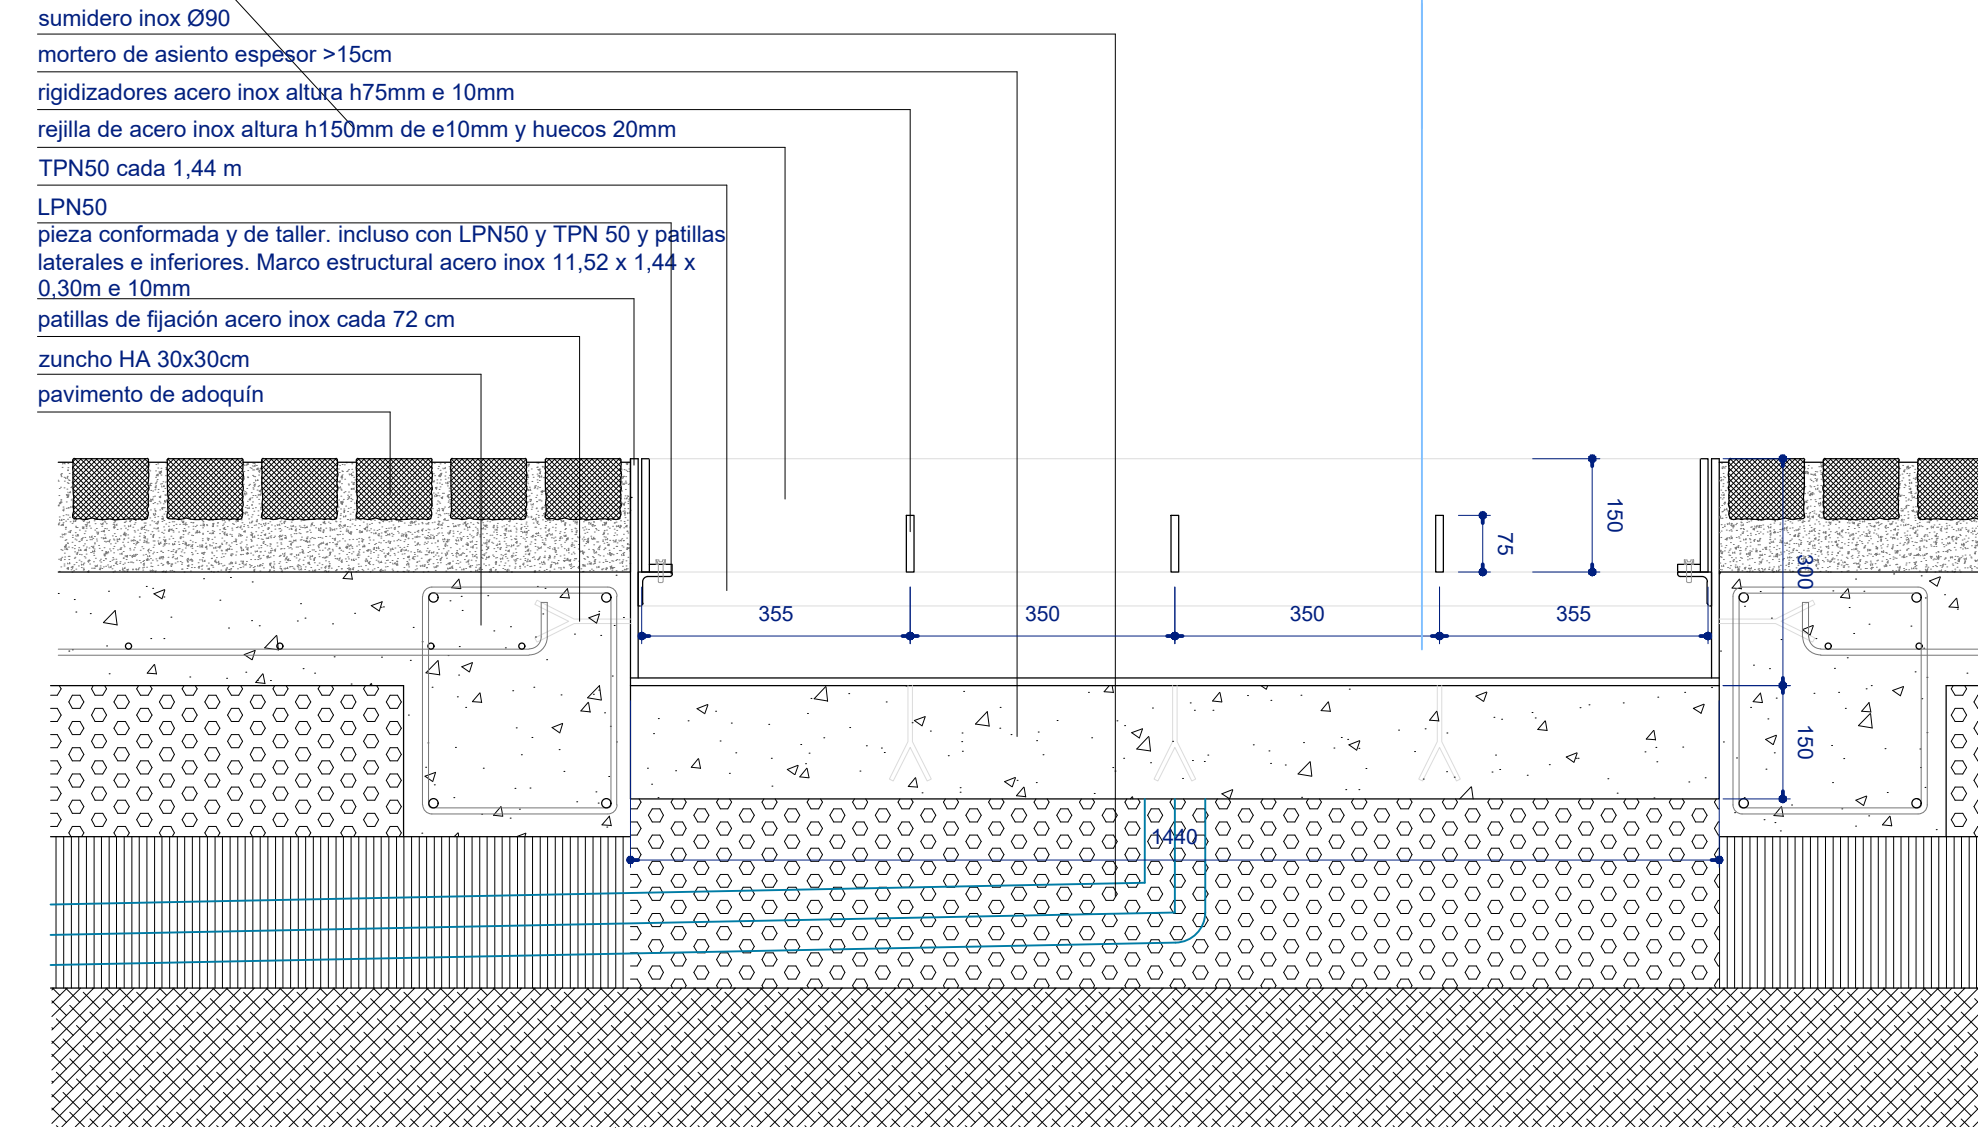

Detalle planta rejilla lineal

escala 1/10

