PROYECTO BASICO Y DE EJECUCION **CENTRO MUSICAL LAS ARMAS**

EN EL EDIFICIO R.3 DEL P.E.R.I. ARMAS - CASTA ÁLVAREZ - SACRAMENTO - AGUADORES. BARRIO DE SAN PABLO

PROMOTOR: AYUNTAMIENTO DE ZARAGOZA
FECHA: FEBRERO 2009
EMPLAZAMIENTO: PLAZA MARIANO DE CAVIA. ZARAGOZA

GESTIÓN DE RESIDUOS

ALZADO Y SECCIÓN

GR.2

ESCALA 1:100

Zaragoza AYUNTAMIENTO

AGUERRI ARQUITECTOS S.L.P.
calle San Juan y San Pedro 5-7
50001 Zaragoza
t. 976 200 578 f. 976 200 538
administracion@aguerriarquitectos.com

FERNANDO AGUERRI

JOSE IGNACIO AGUERRI

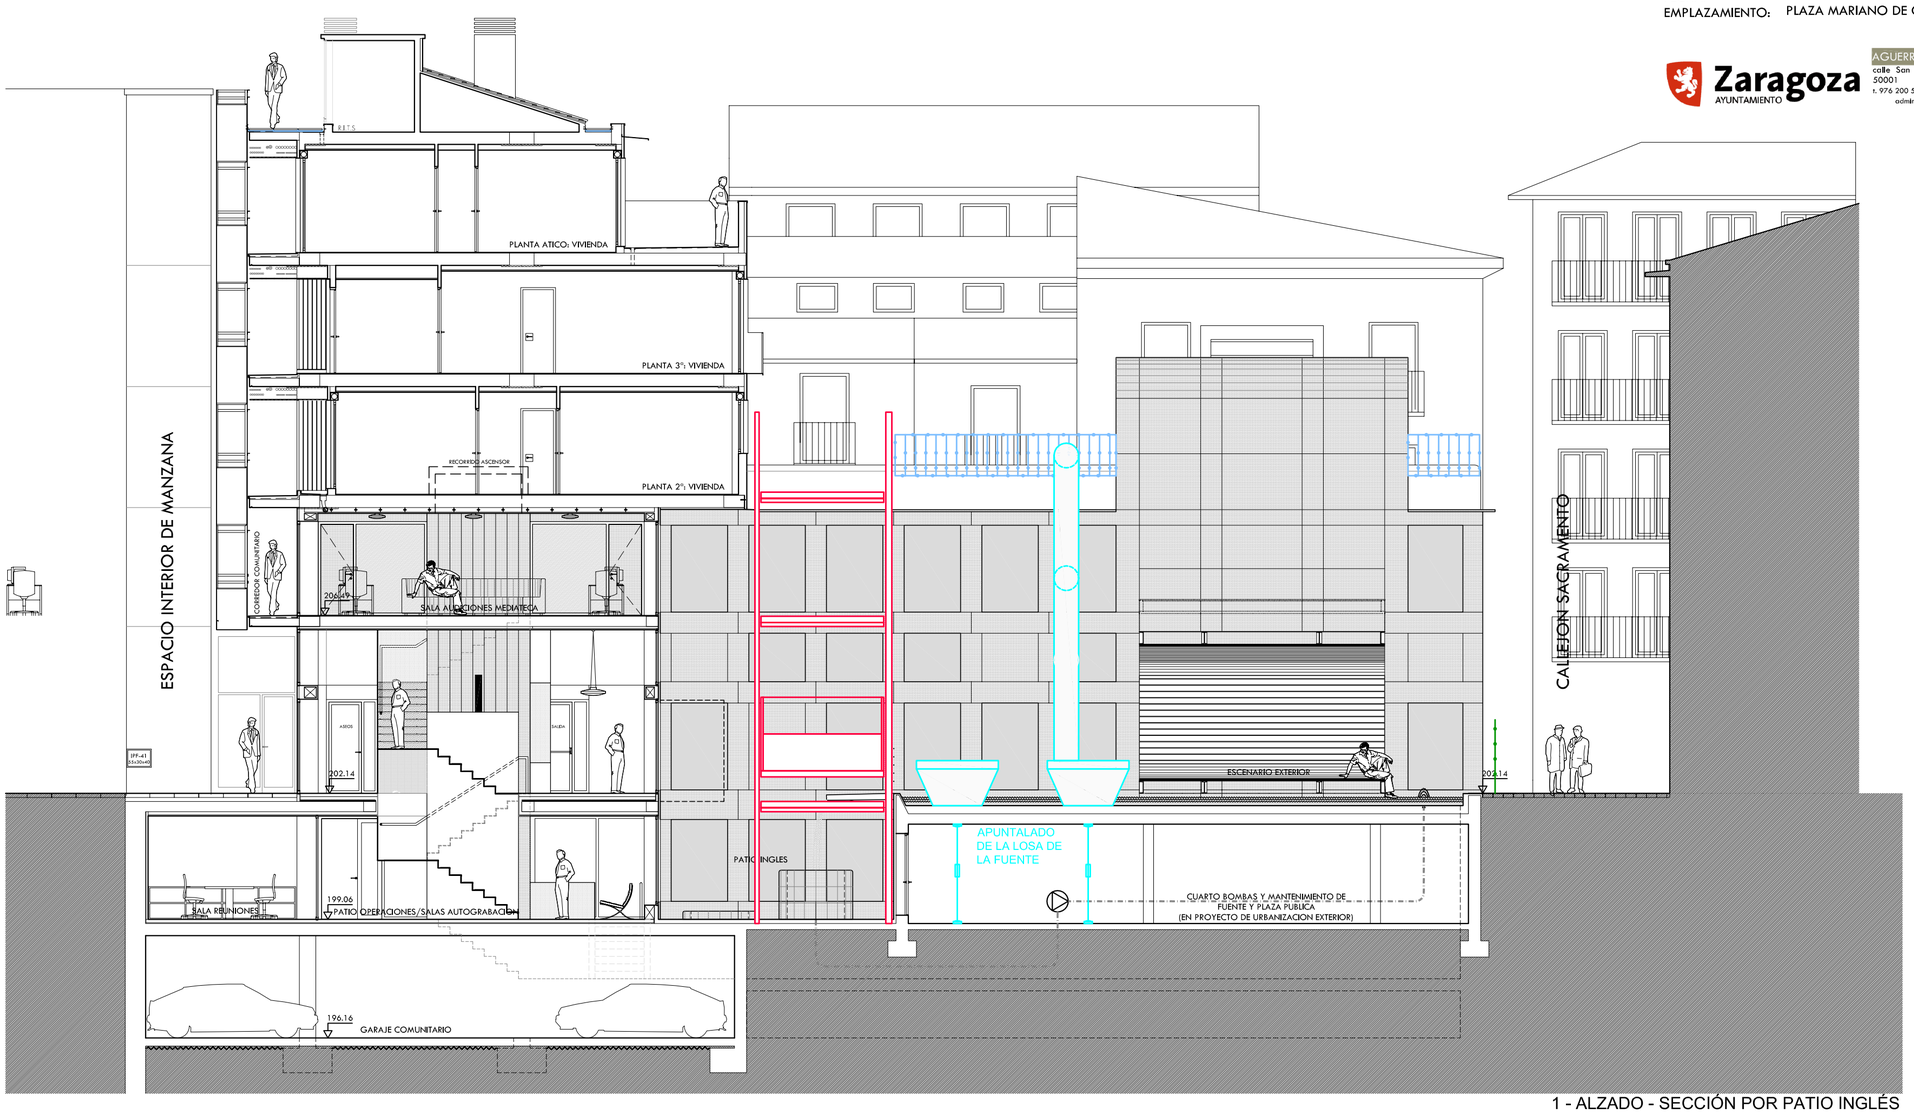

1 - ALZADO - SECCIÓN POR PATIO INGLÉS
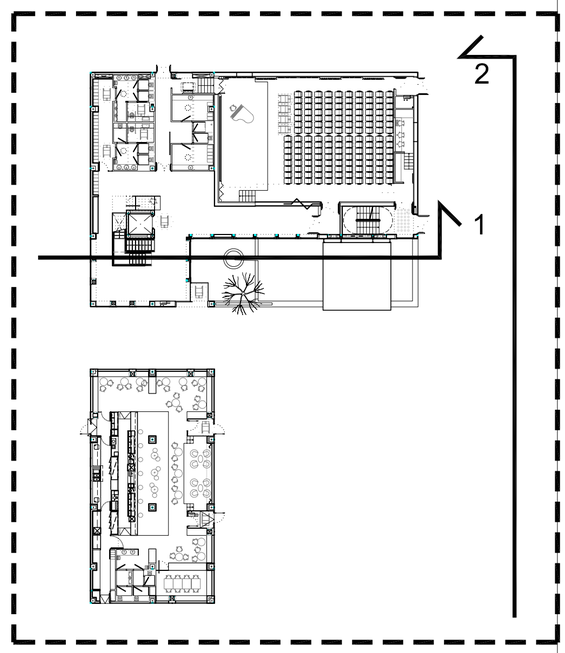
2 - ALZADO A CALLEJÓN DE SACRAMENTO