


SIMBOLOGIA			
EXISTENTE	ANULADO	PROYECTADO	
			TUBERIA
			LLAVE DE MARIPOSA
			LLAVE DE COMPUERTA
			BRIDA CIEGA
			HIDRANTE
			TRAMPILLON
			ARQUETA RECTANGULAR
			VENTOSA
			BOCA DE RIEGO

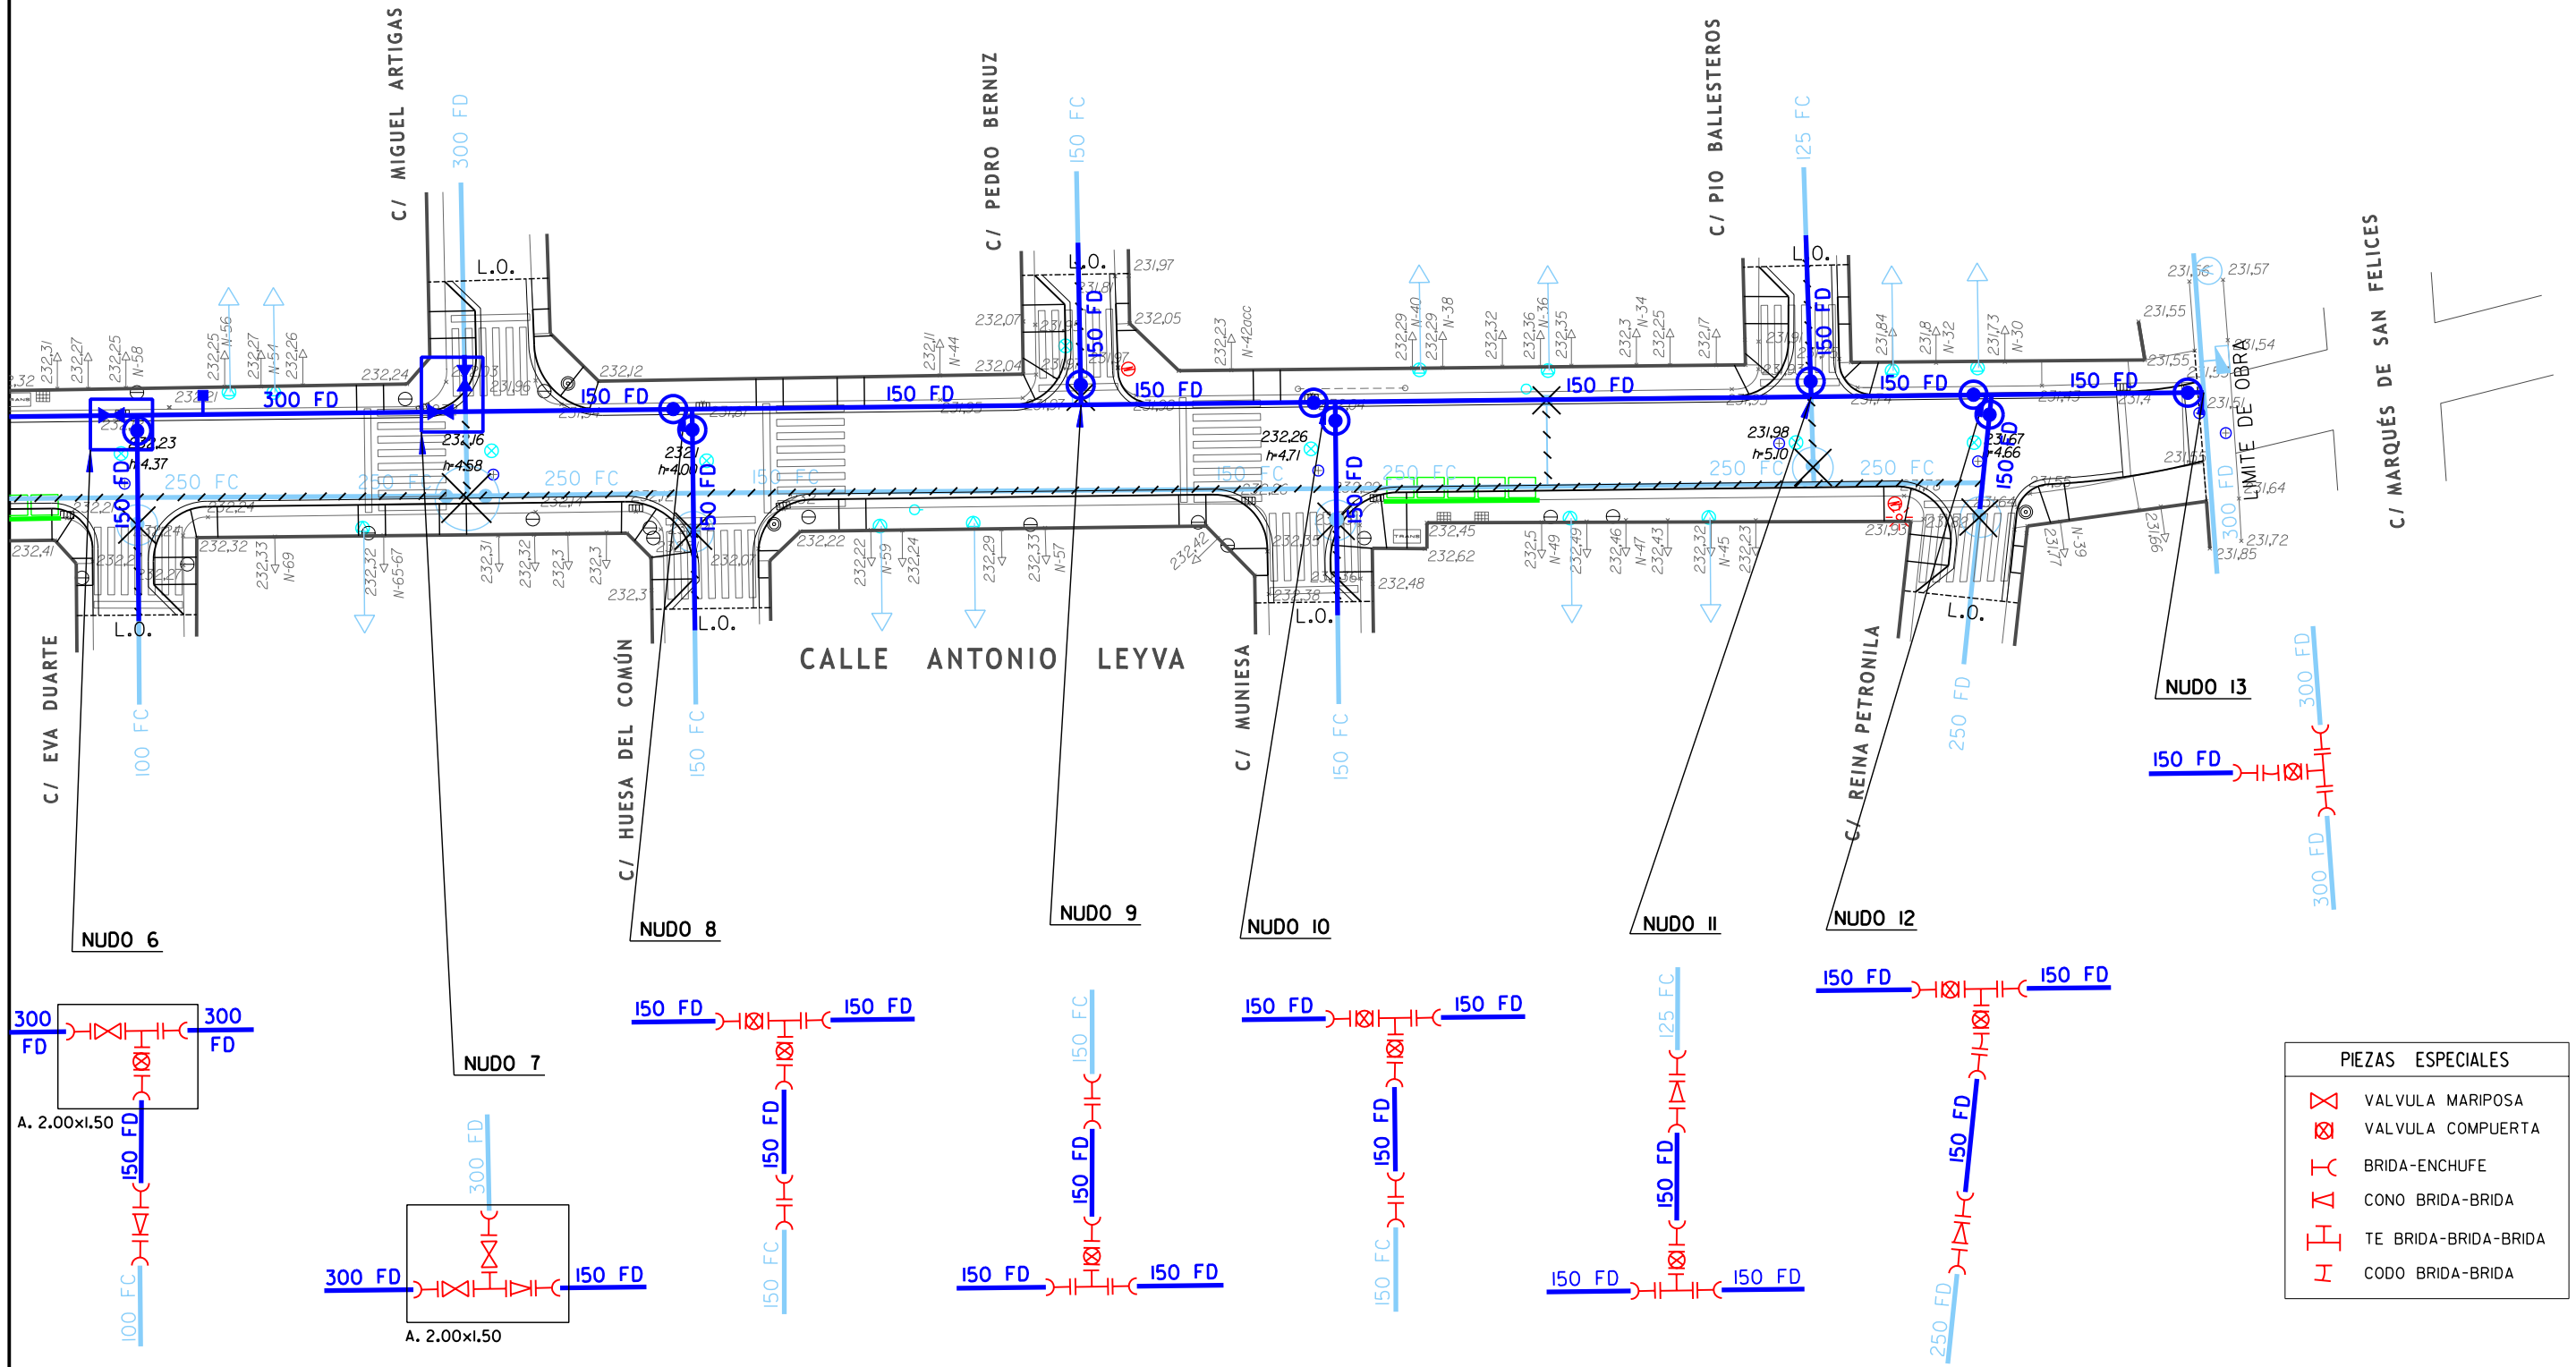

PIEZAS ESPECIALES	
	VALVULA MARIPOSA
	VALVULA COMPUERTA
	BRIDA-ENCHUFE
	CONO BRIDA-BRIDA
	TE BRIDA-BRIDA-BRIDA
	CODO BRIDA-BRIDA