




PROPIEDAD INTELECTUAL. El proyecto, ideas y aspectos de diseño reflejados en este documento gráfico se encuentran protegidos por la LEY DE PROPIEDAD INTELECTUAL. Texto refundido y aprobado por el REAL DECRETO LEGISLATIVO 1/1996, de 12 de abril (BOE 22-VI-96).

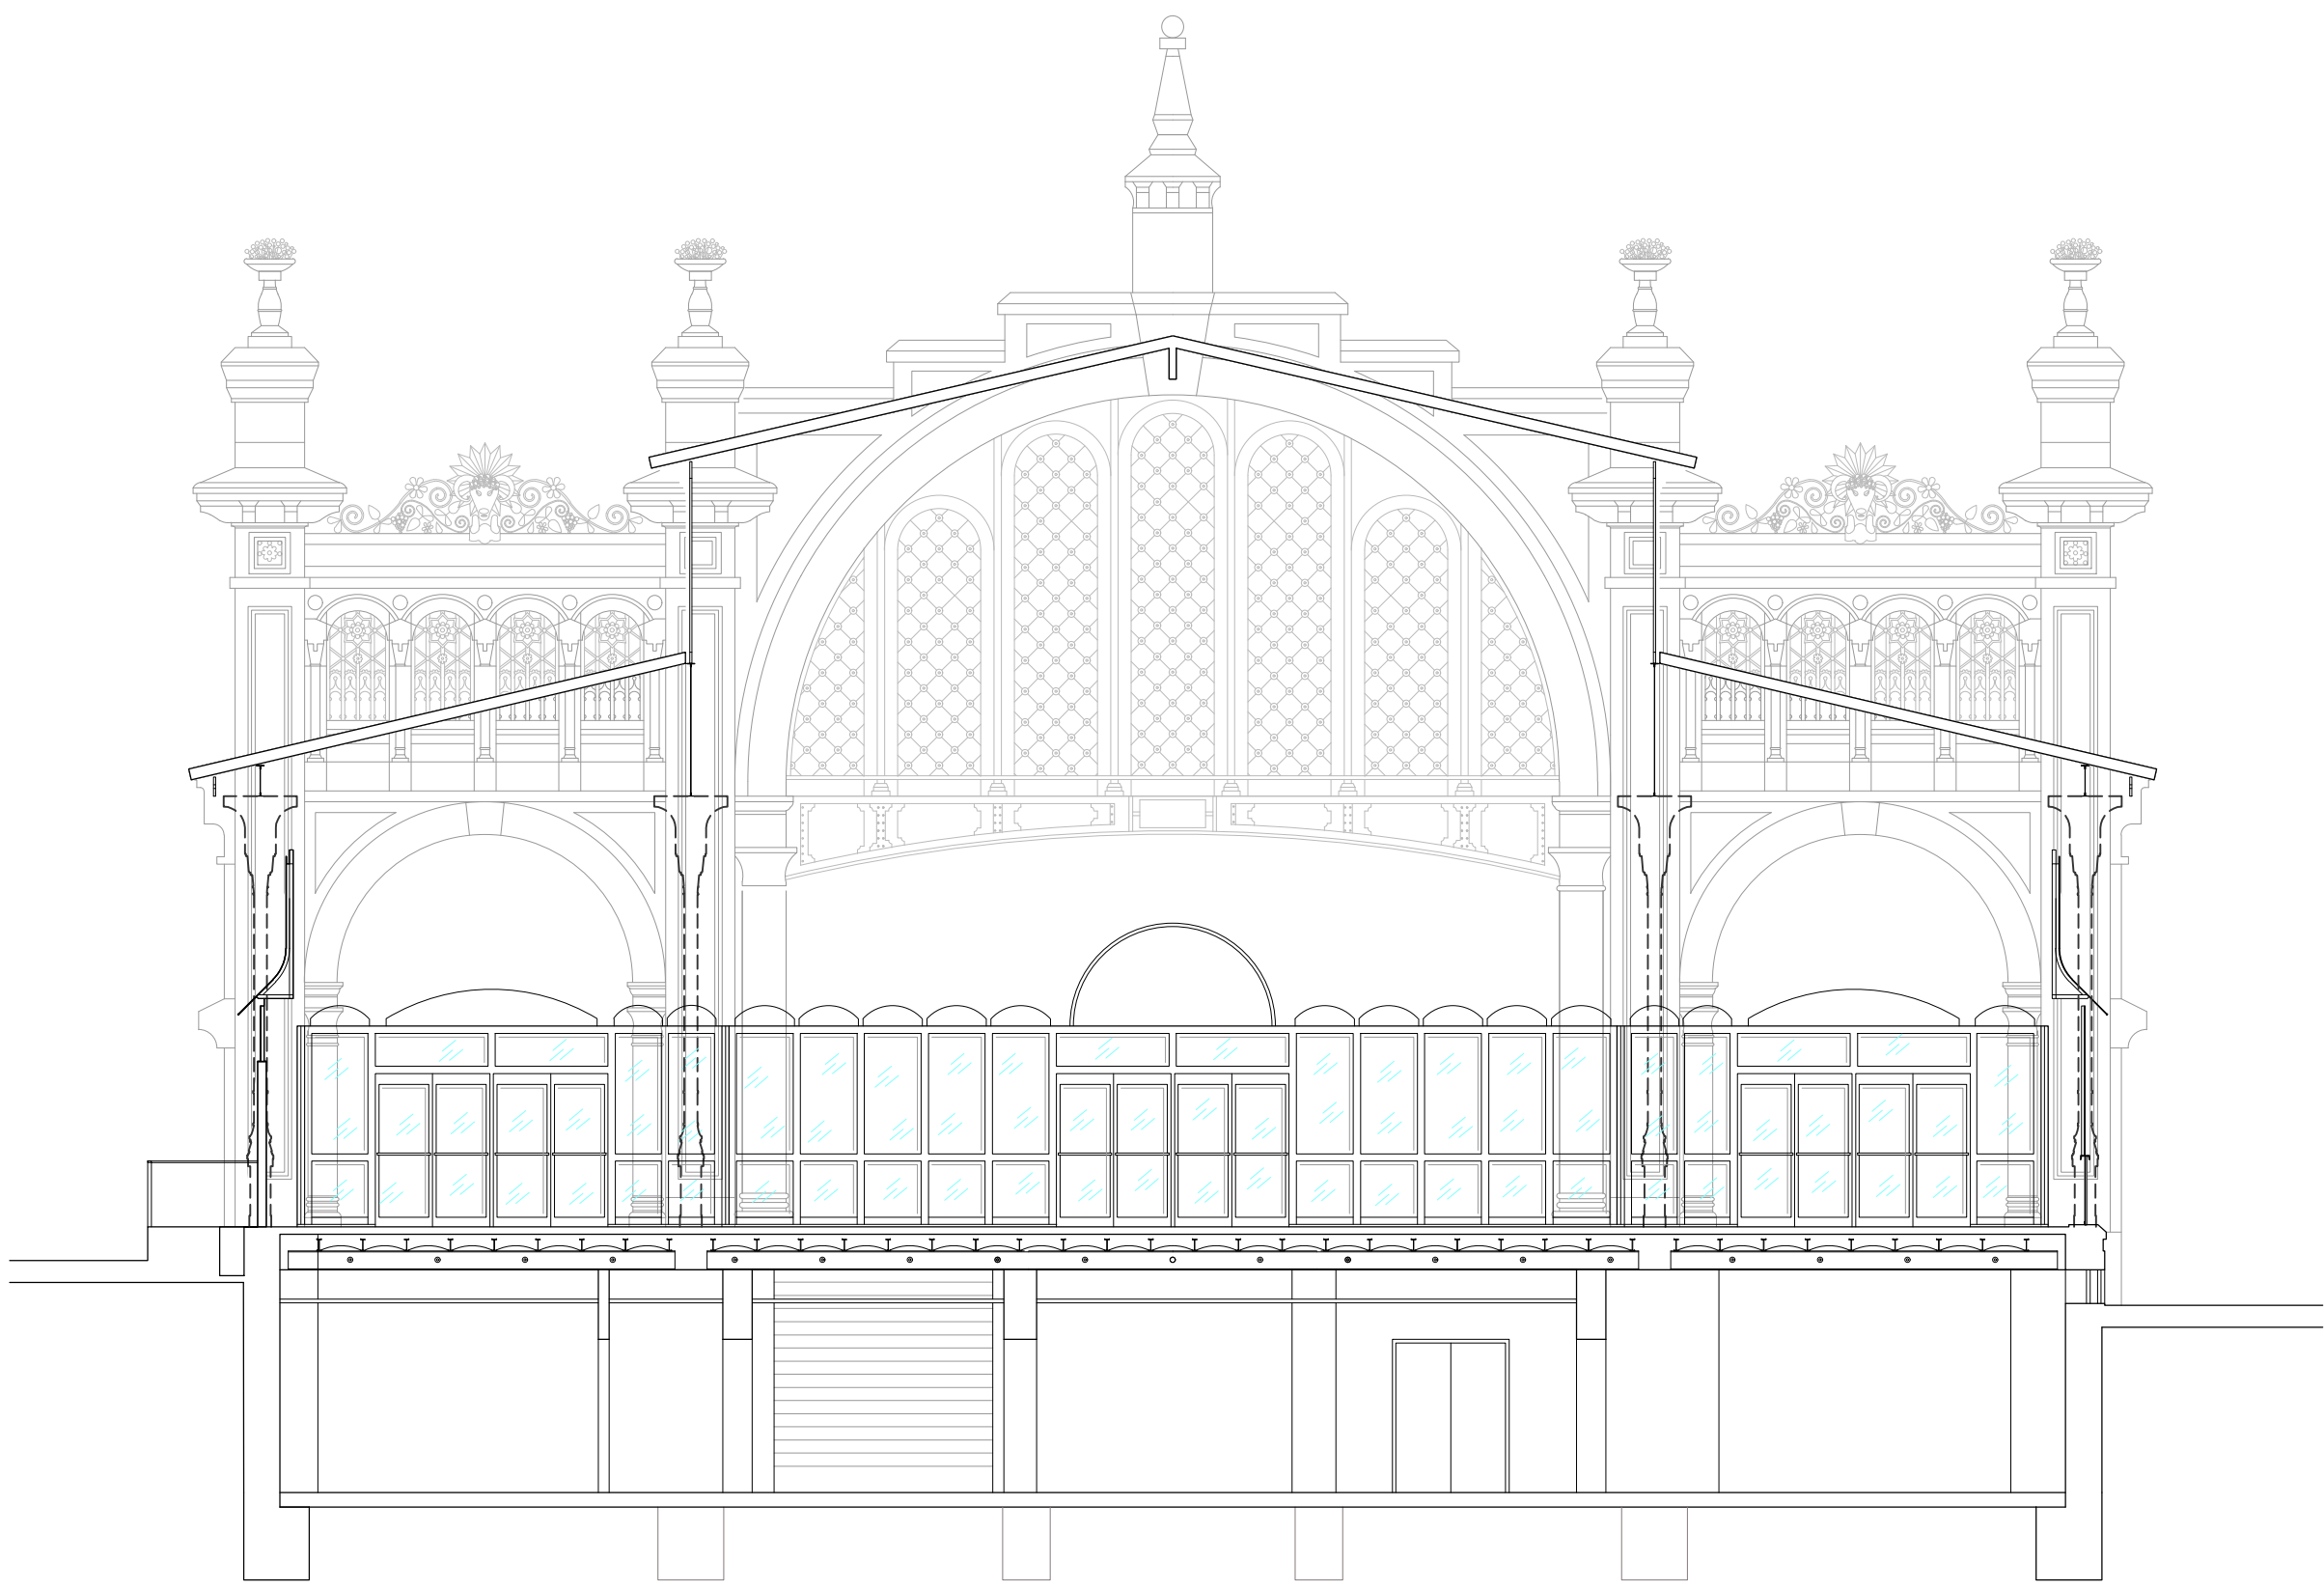


SECCION CC

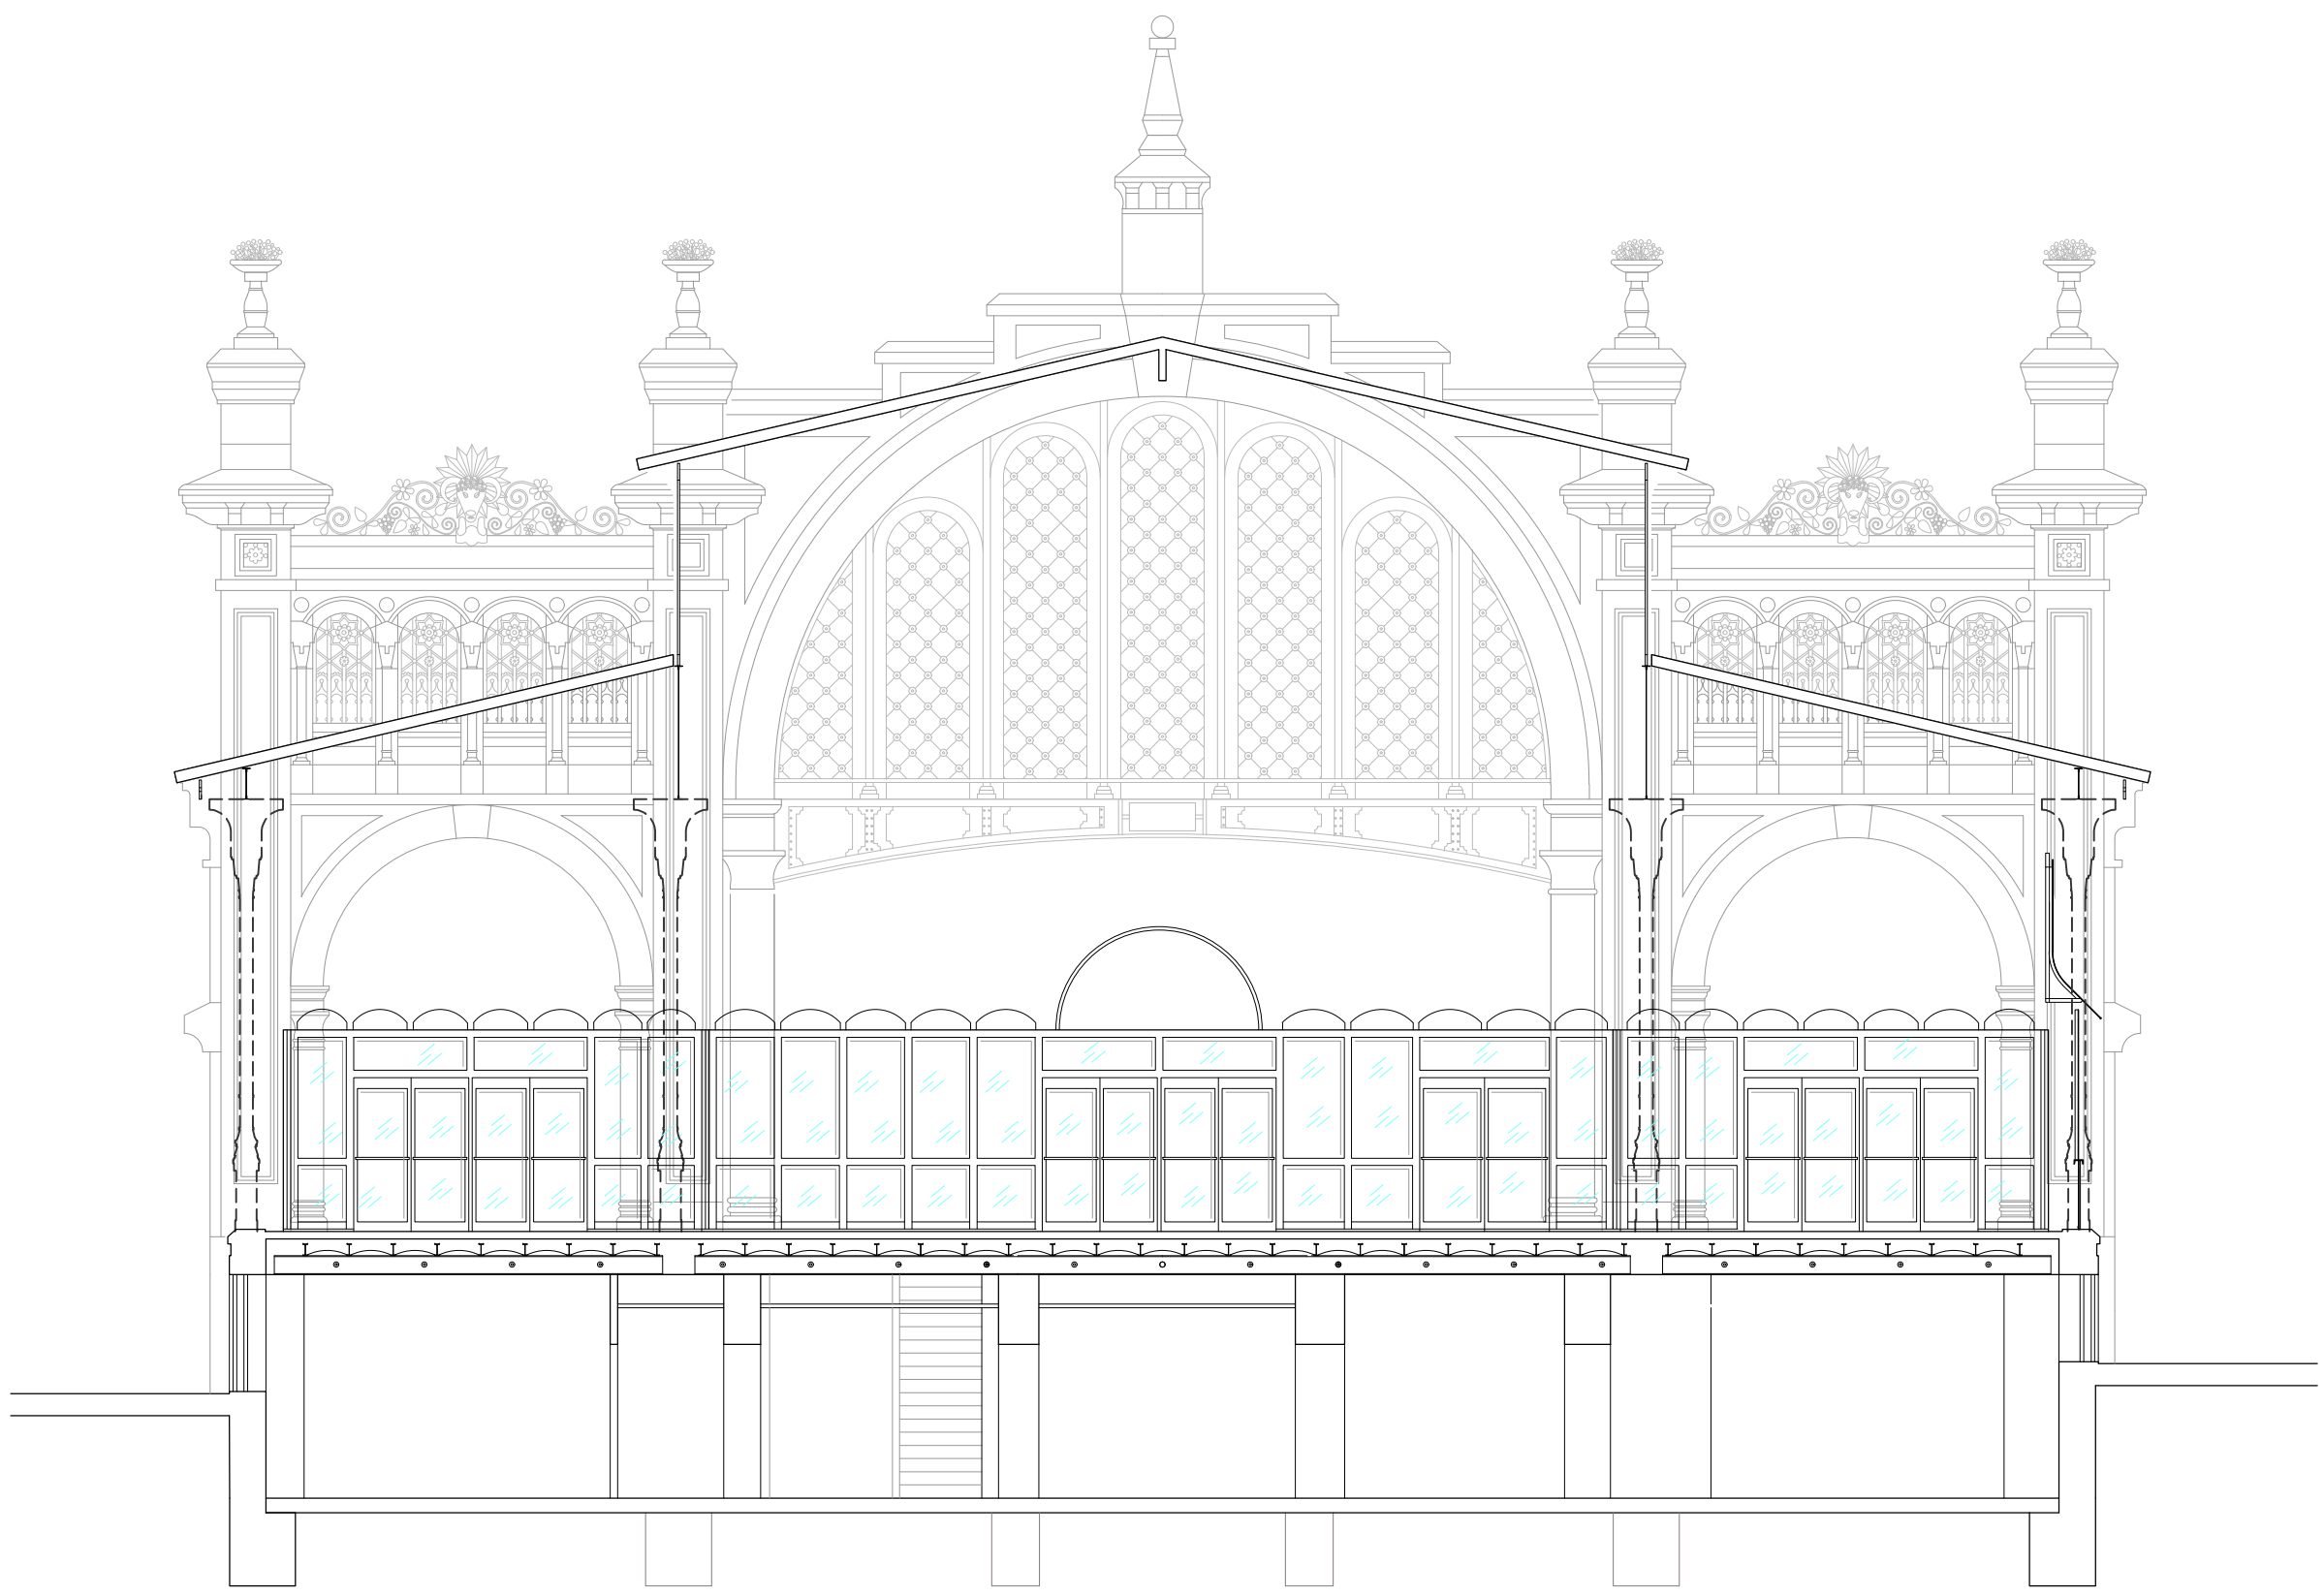



SECCION DD

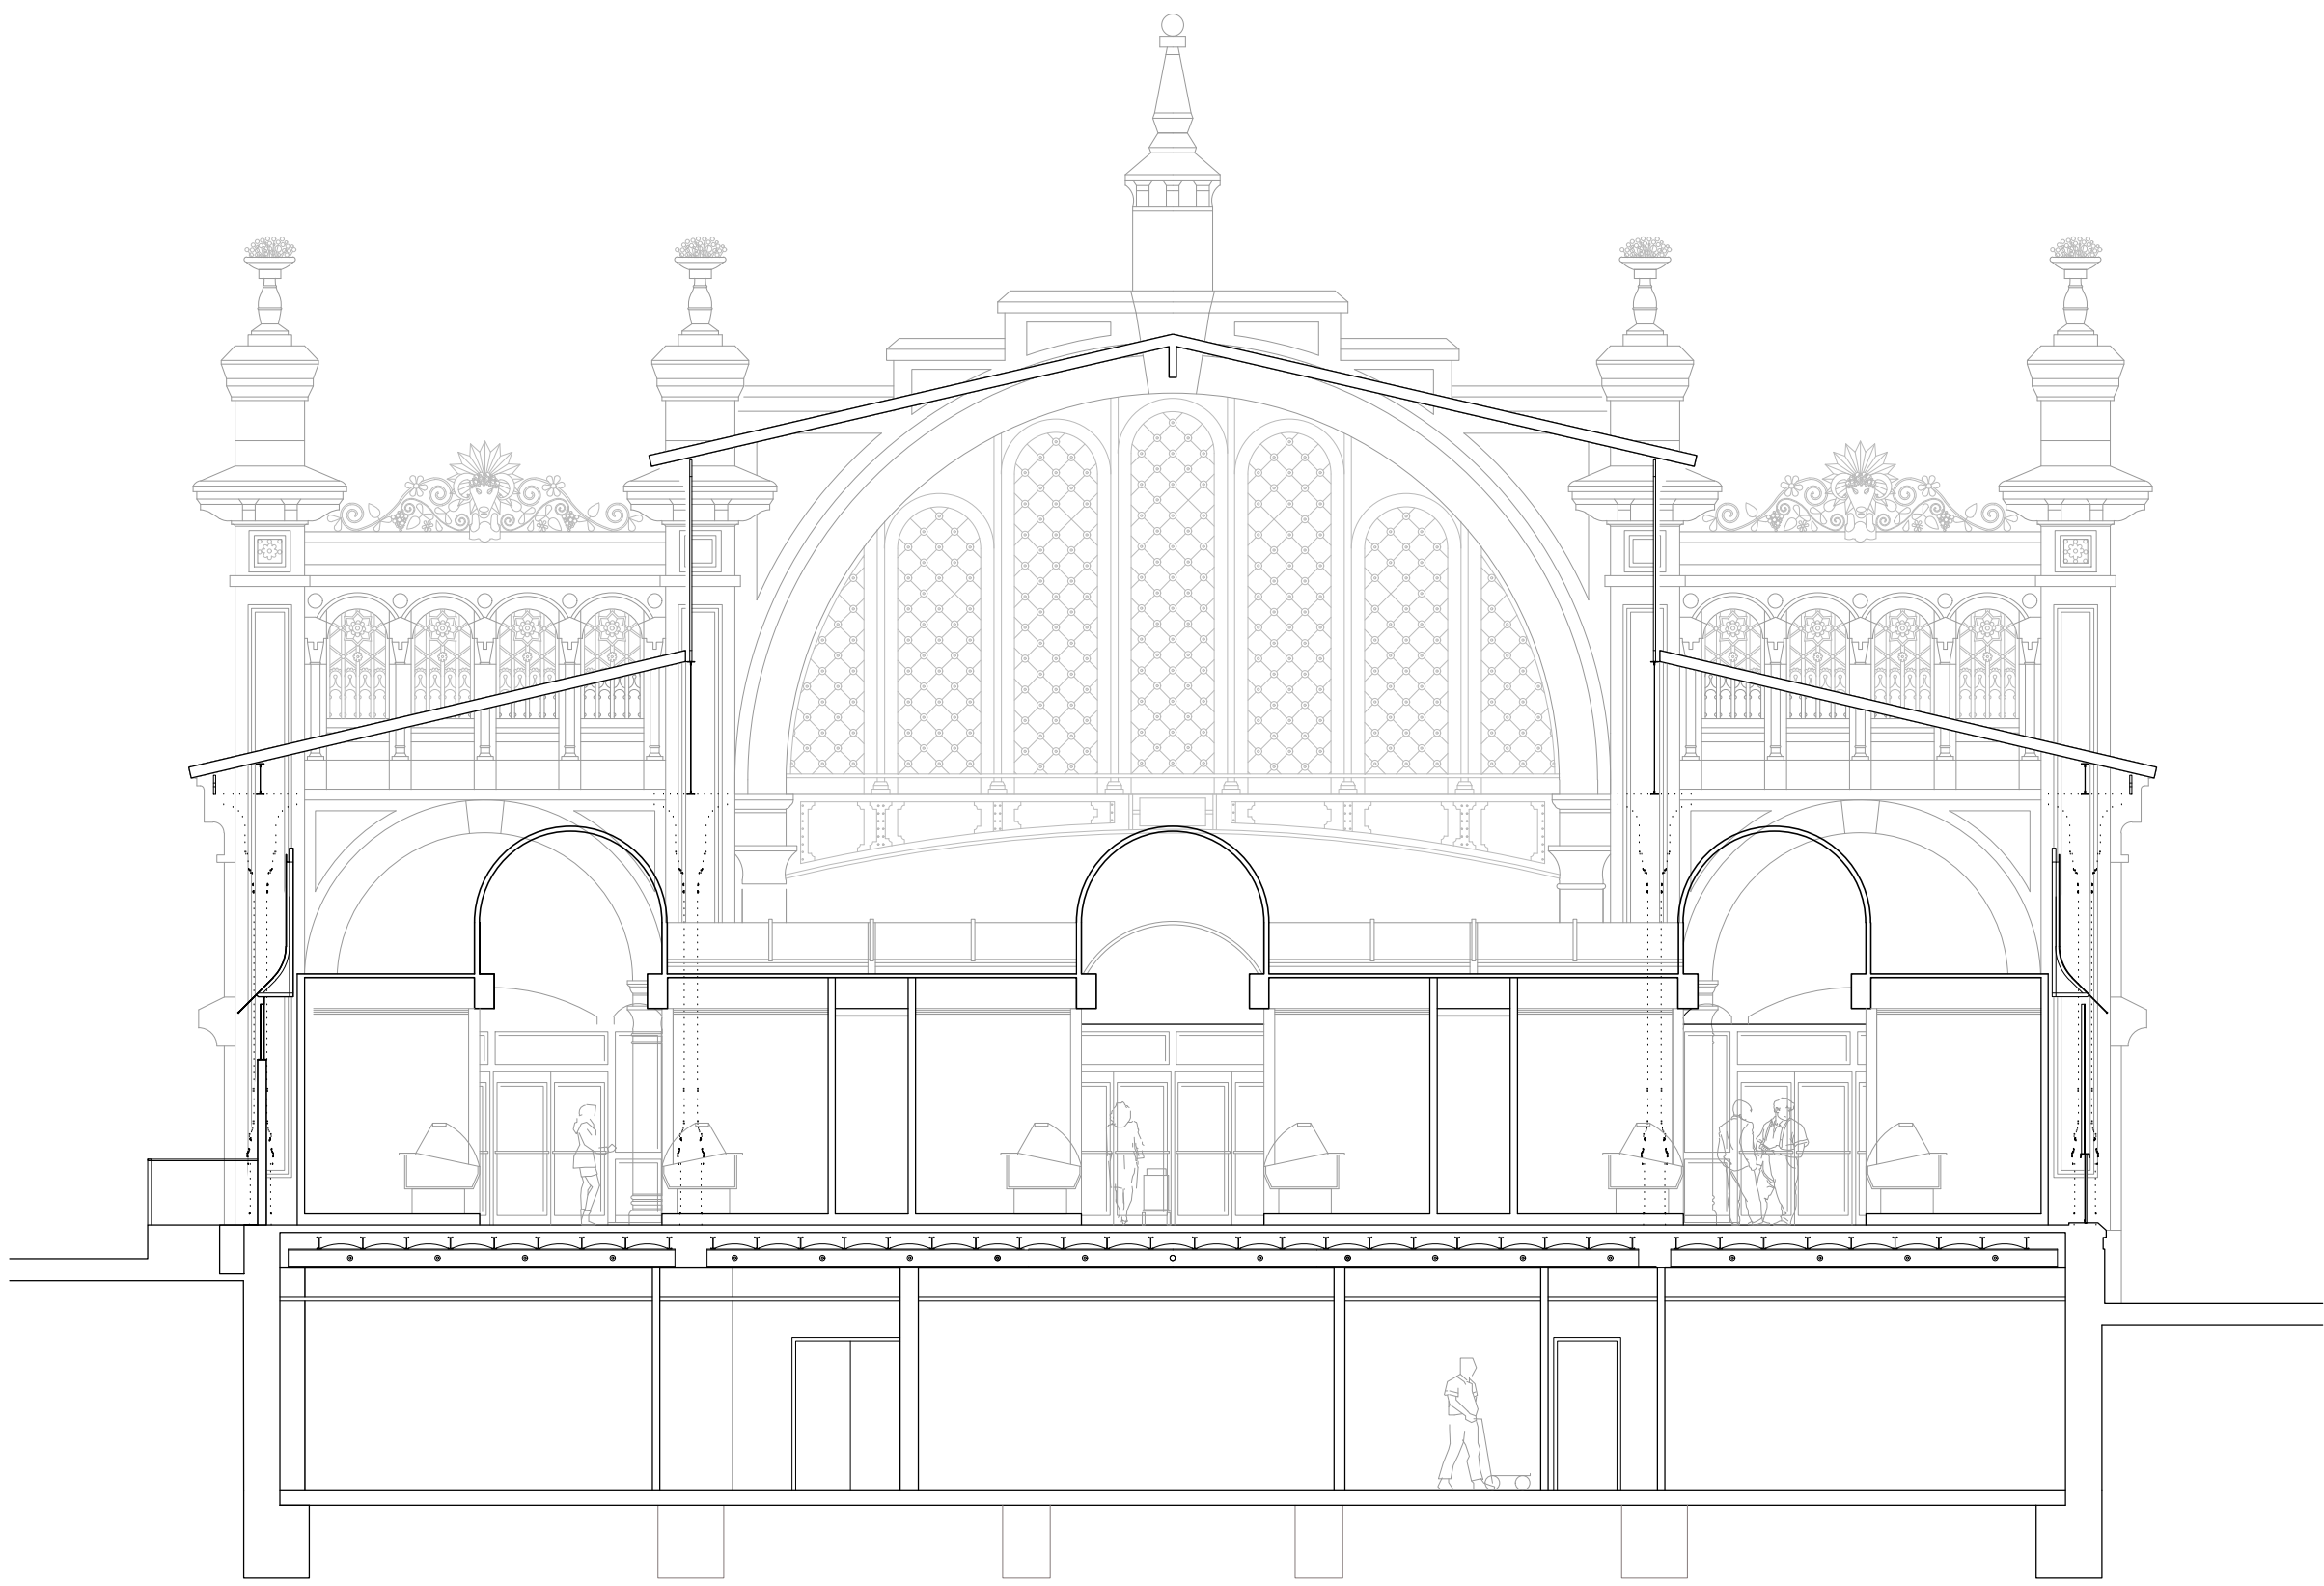

SECCION AA

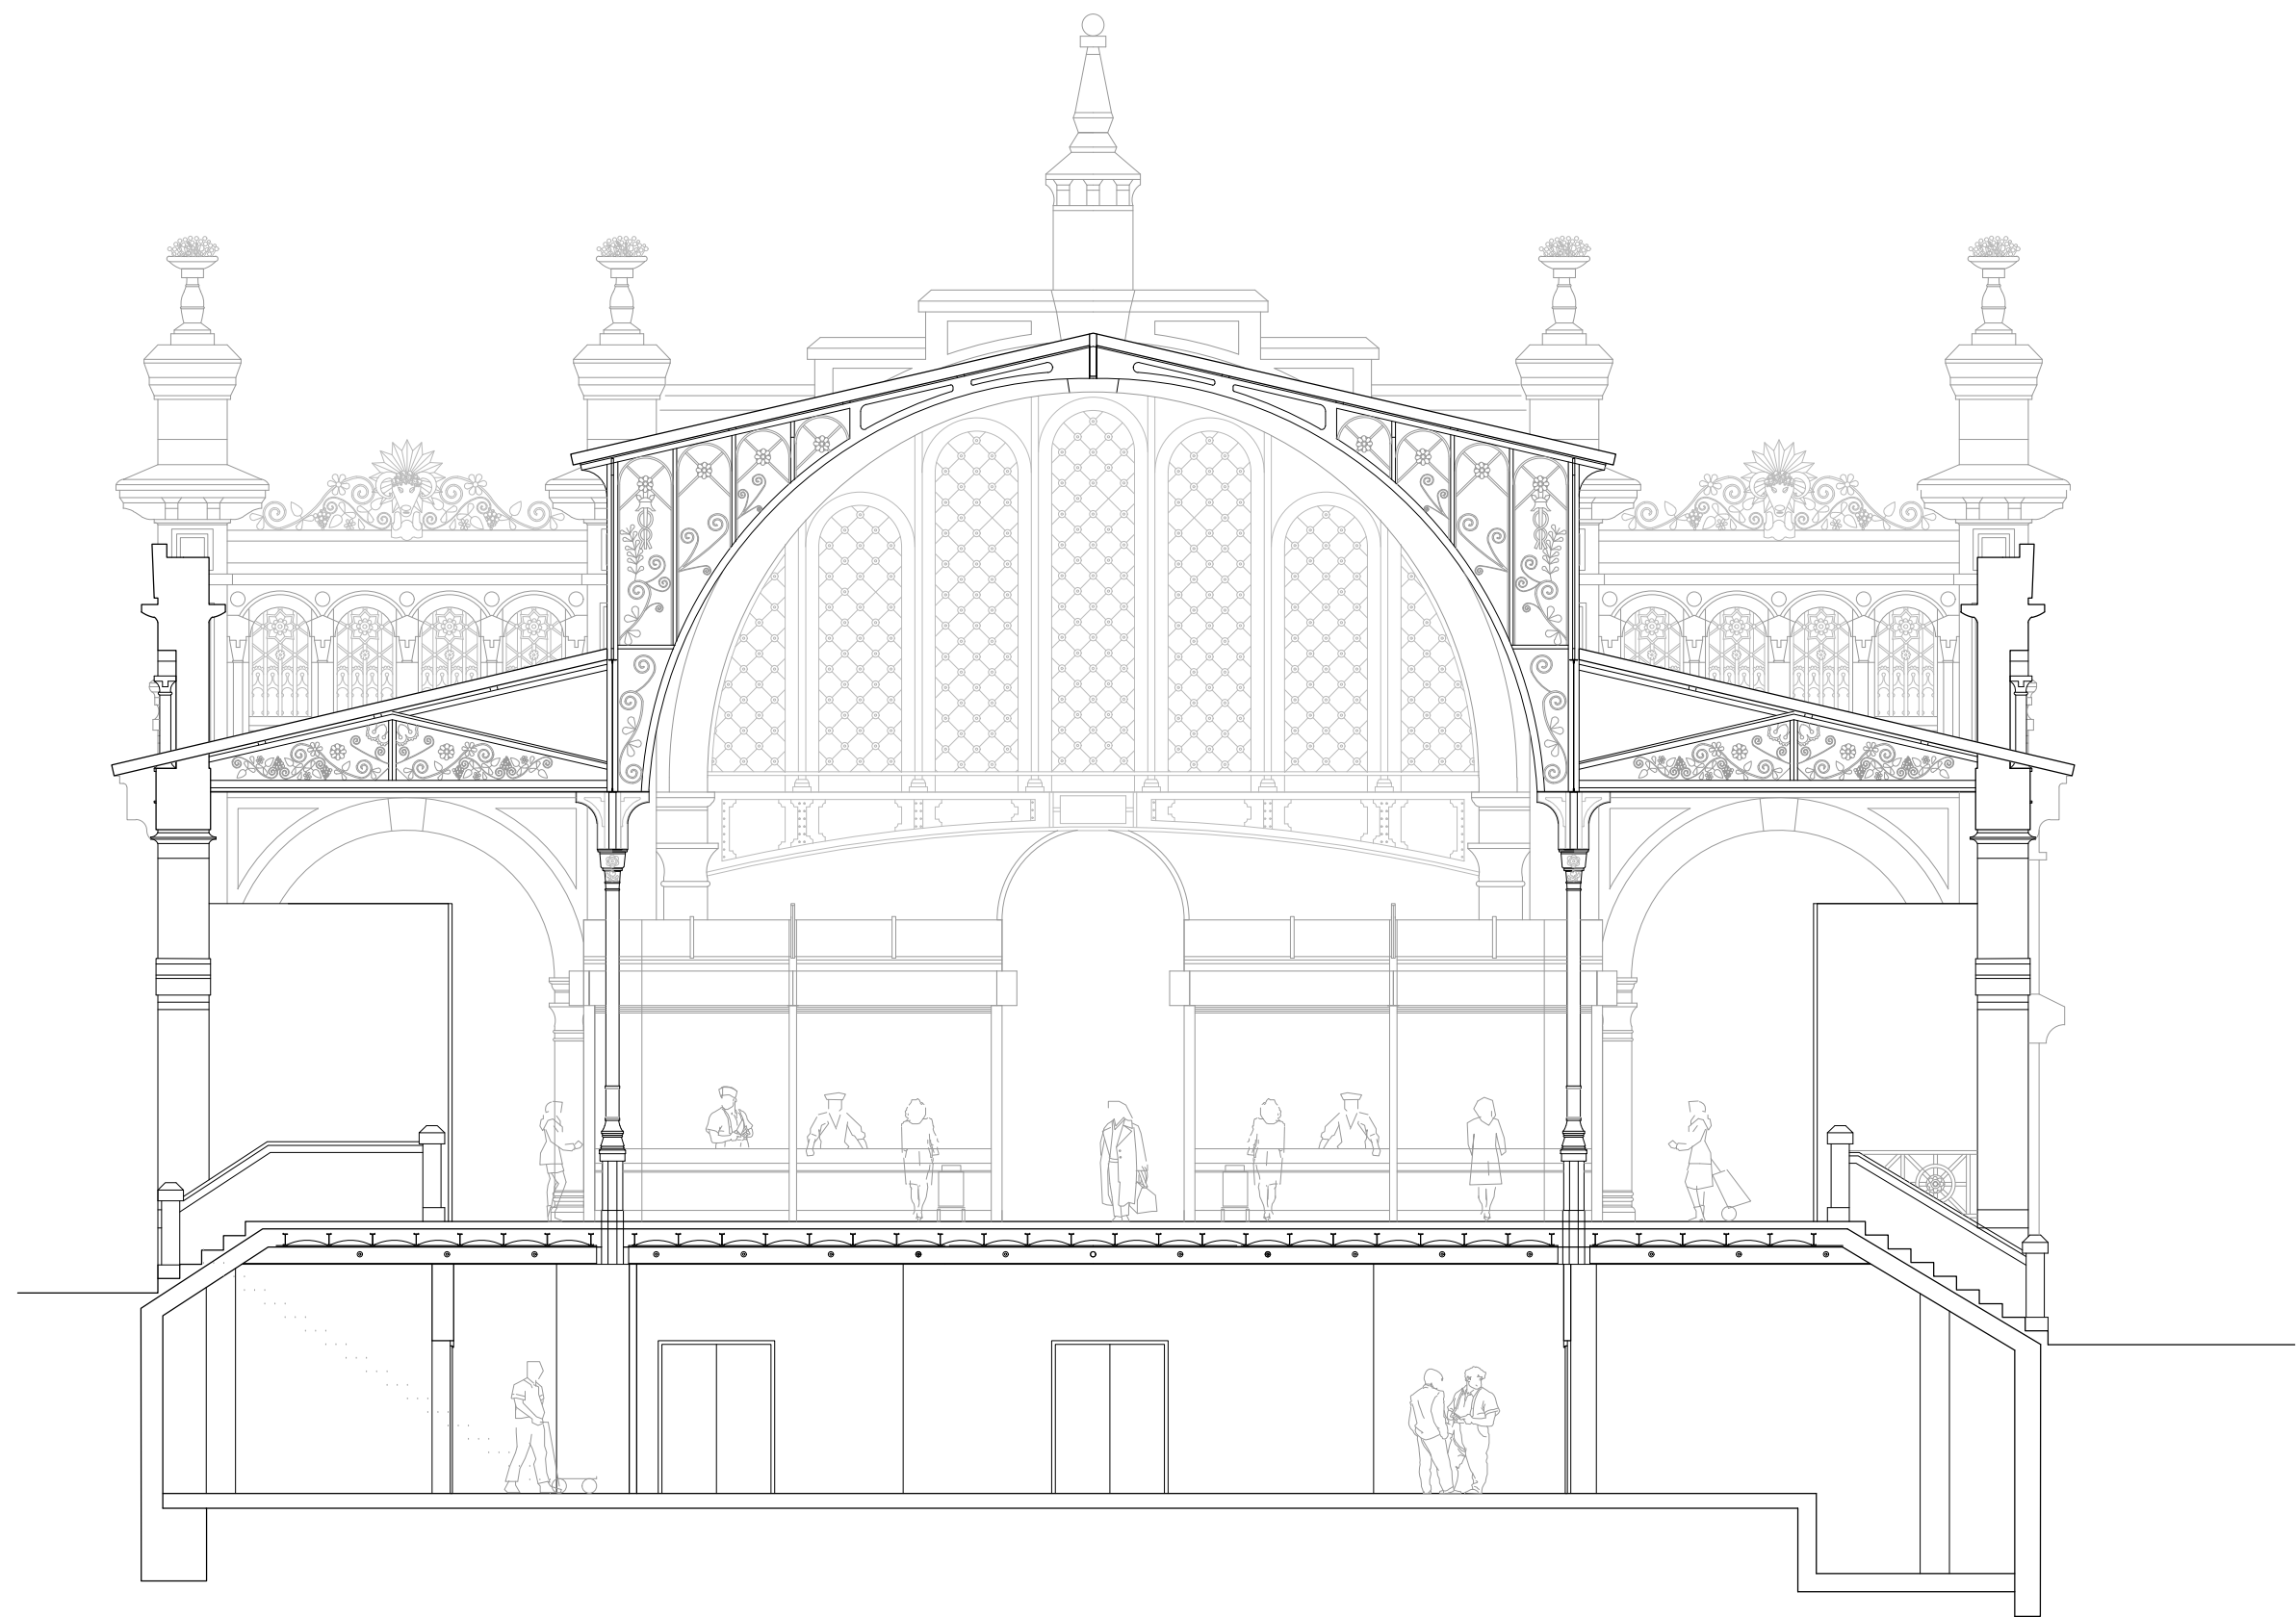

SECCION BB

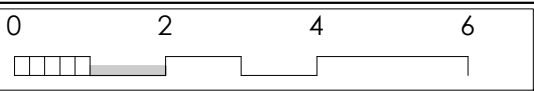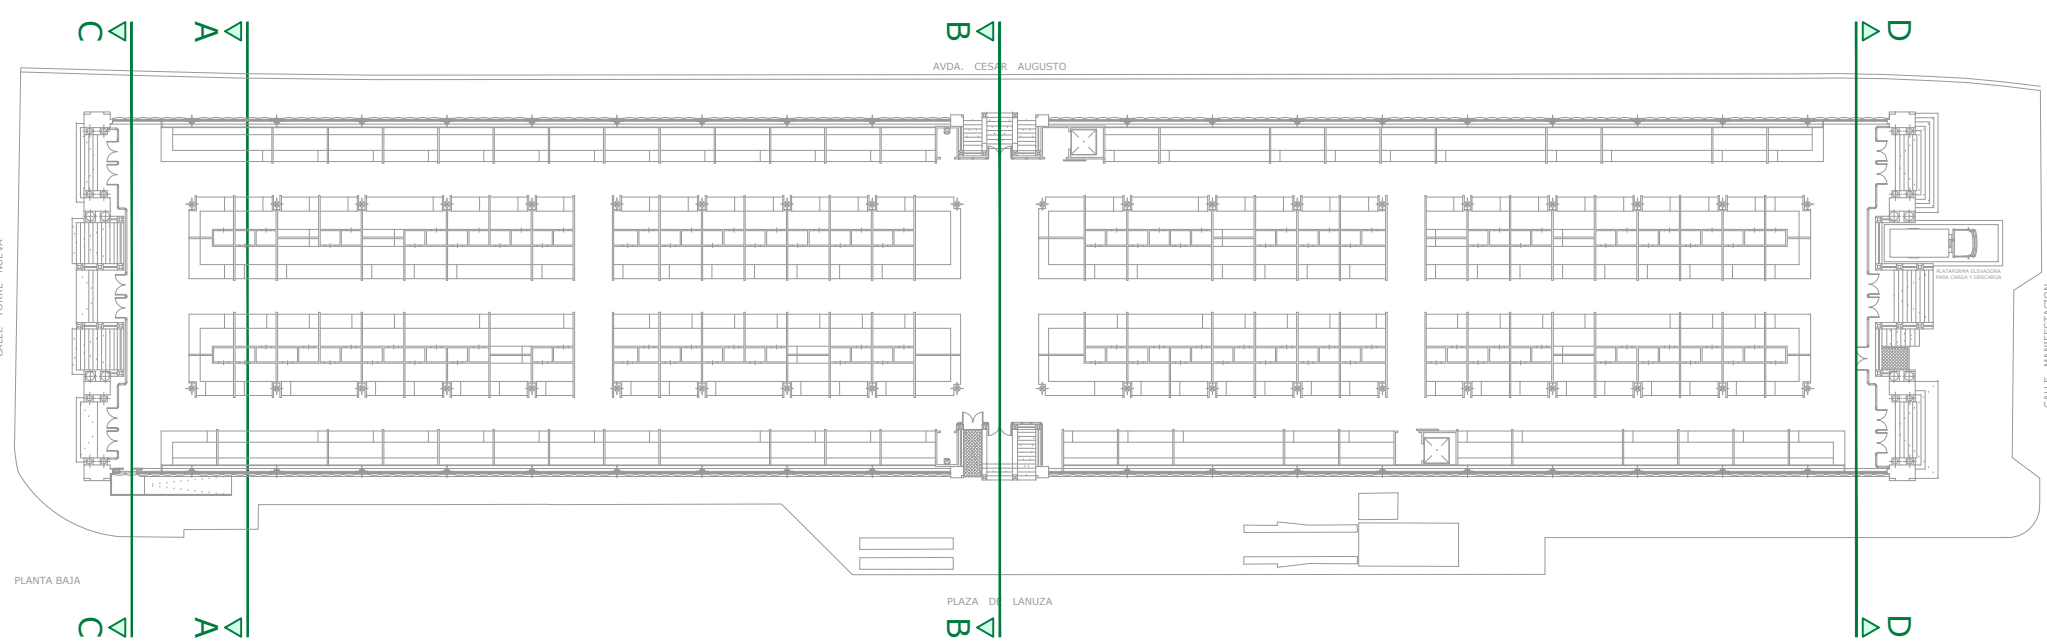

PROMOTOR



EXCMO. AYUNTAMIENTO ZARAGOZA

ENCOMIENDA DE GESTION



MERCAZARAGOZA S.A.

AUTOR DEL PROYECTO:



DEPARTAMENTO TÉCNICO MERCASA

PEDRO VILLOLDO MAZO

ARQUITECTO

DIRECCIÓN DEL TRABAJO

JOSÉ ANTONIO ARANAZ DE MOTTA
ARQUITECTO MUNICIPAL

REHABILITACIÓN
POR MODERNIZACIÓN DEL
MERCADO CENTRAL "LANUZA"

SITUACIÓN

Avda. de Cesar Augusto / C/ Manifestación s/nº
Área de Referencia nº1
50003 ZARAGOZA

PLANO

ESTADO ACTUAL

SECCIONES TRANSVERSALES

FECHA

JULIO 2017

MODIFICADO EDICIÓN

0

ESCALA

1/100

PLANO Nº

A-05