



ALZADO LONGITUDINAL OESTE

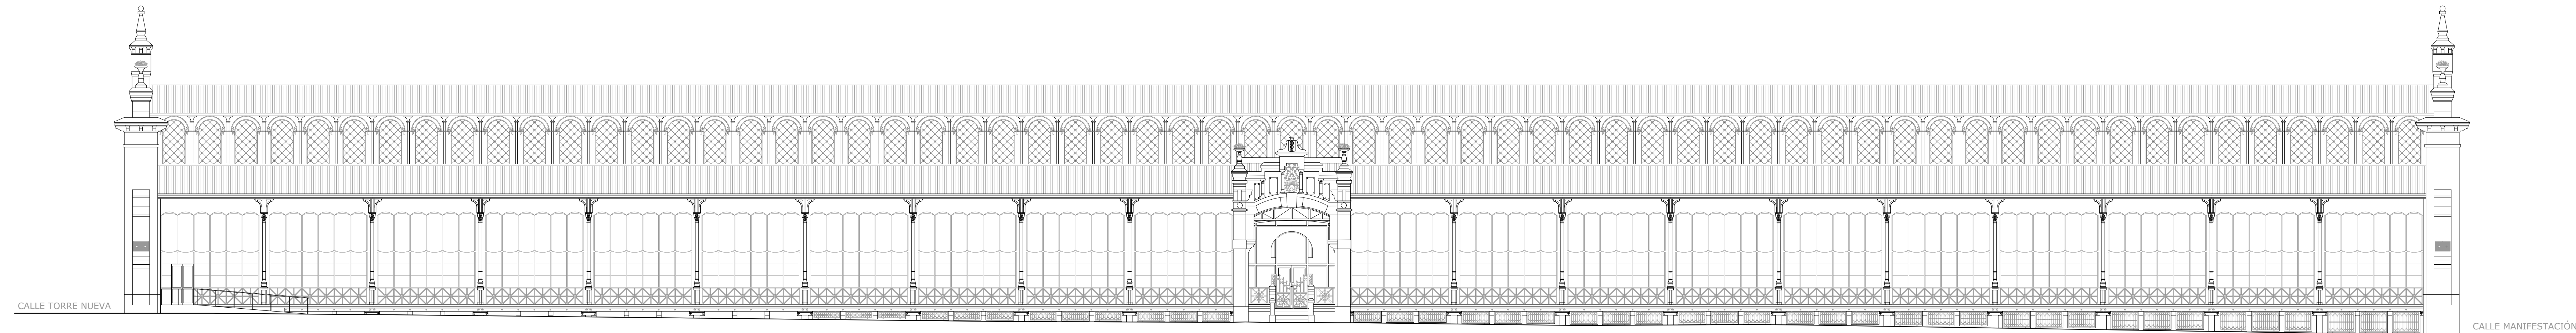

ALZADO LONGITUDINAL ESTE



ALZADO TRANSVERSAL SUR

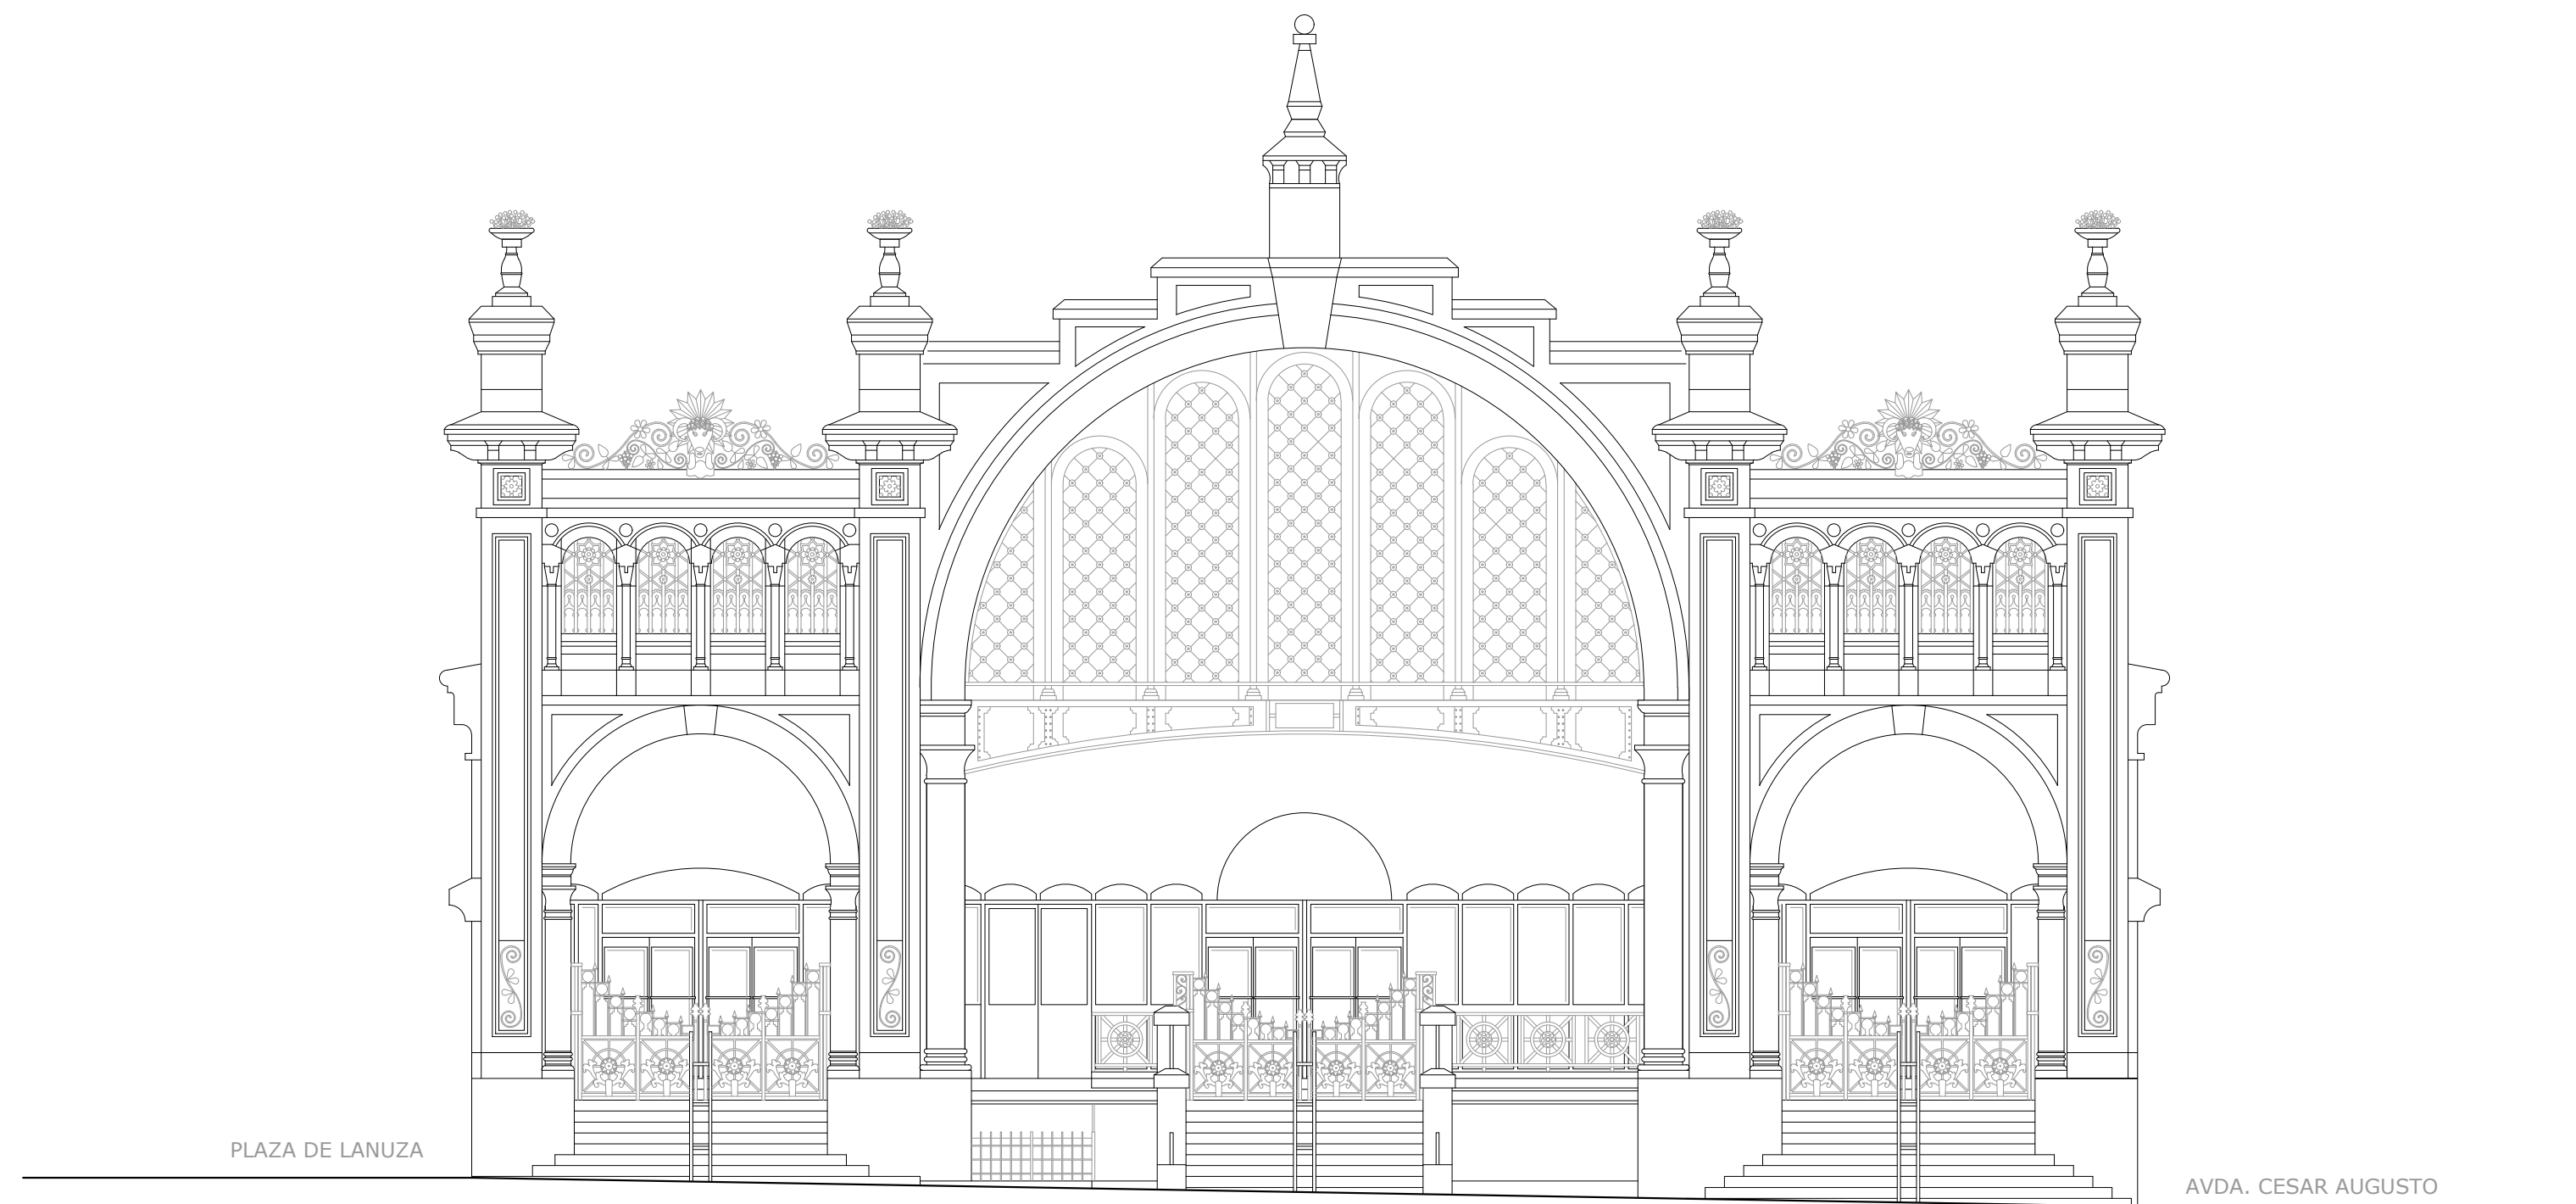

ALZADO TRANSVERSAL NORTE

PROMOTOR



EXCMO. AYUNTAMIENTO ZARAGOZA

ENCOMIENDA DE GESTIÓN



MERCAZARAGOZA S.A.

AUTOR DEL PROYECTO:



DEPARTAMENTO TÉCNICO MERCASA

PEDRO VILLOLDO MAZO

ARQUITECTO

DIRECCIÓN DEL TRABAJO

JOSÉ ANTONIO ARANAZ DE MOTTA  
ARQUITECTO MUNICIPAL

REHABILITACIÓN  
POR MODERNIZACIÓN DEL  
MERCADO CENTRAL "LANUZA"

SITUACIÓN

Avda. de Cesar Augusto / C/ Manifestación s/nº  
Área de Referencia nº1  
50003 ZARAGOZA

PLANO

ESTADO ACTUAL  
ALZADOS

FECHA

JULIO 2017

ESCALA

1/150

MODIFICADO/ EDICIÓN

0

PLANO Nº

A-07