




ALZADO ESTE - ESCALA 1:150

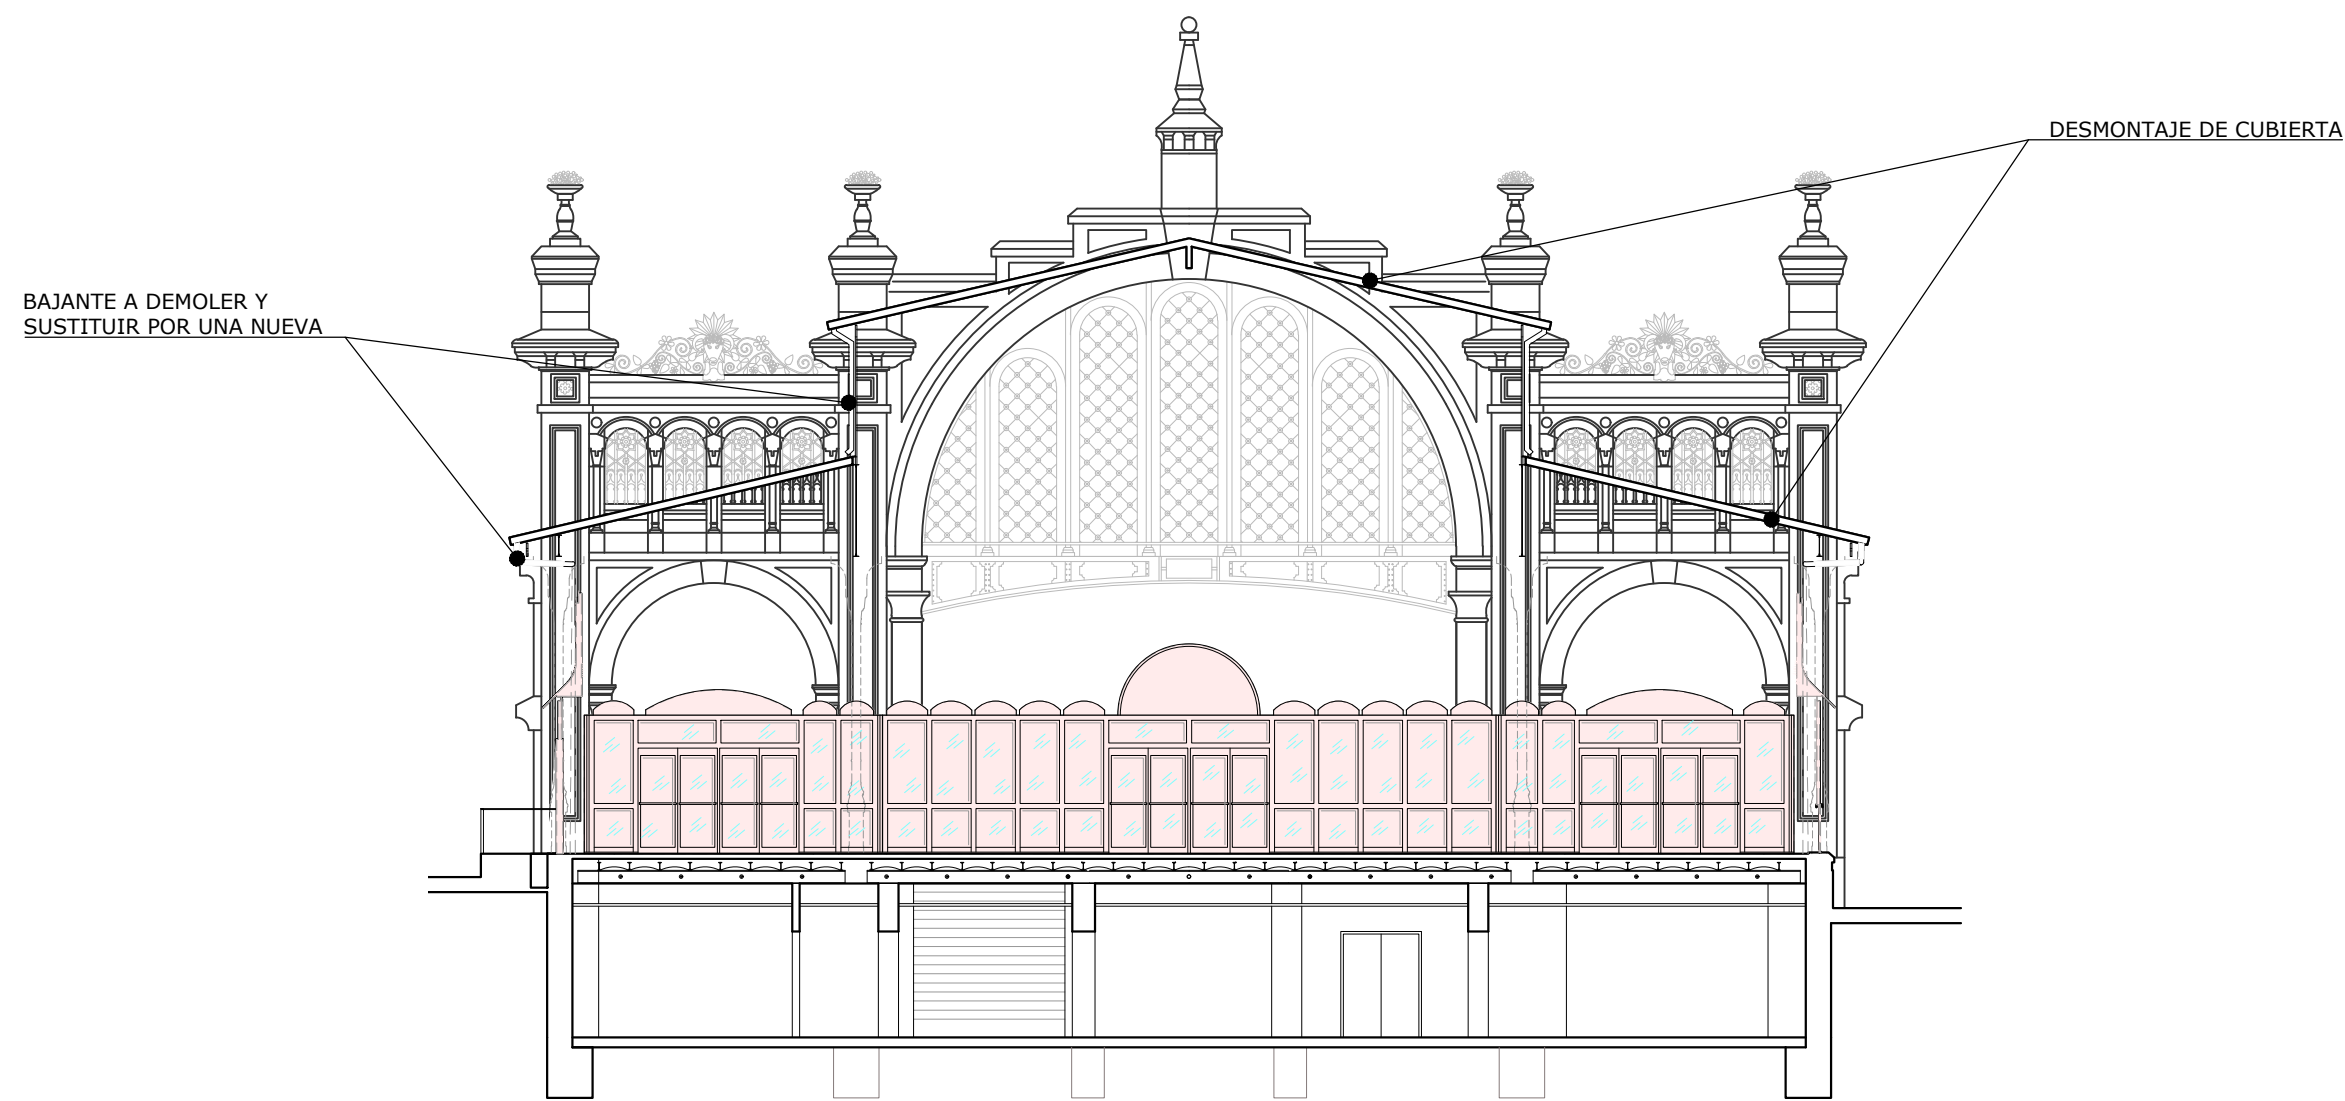



TESTERO SUR - ESCALA 1:100

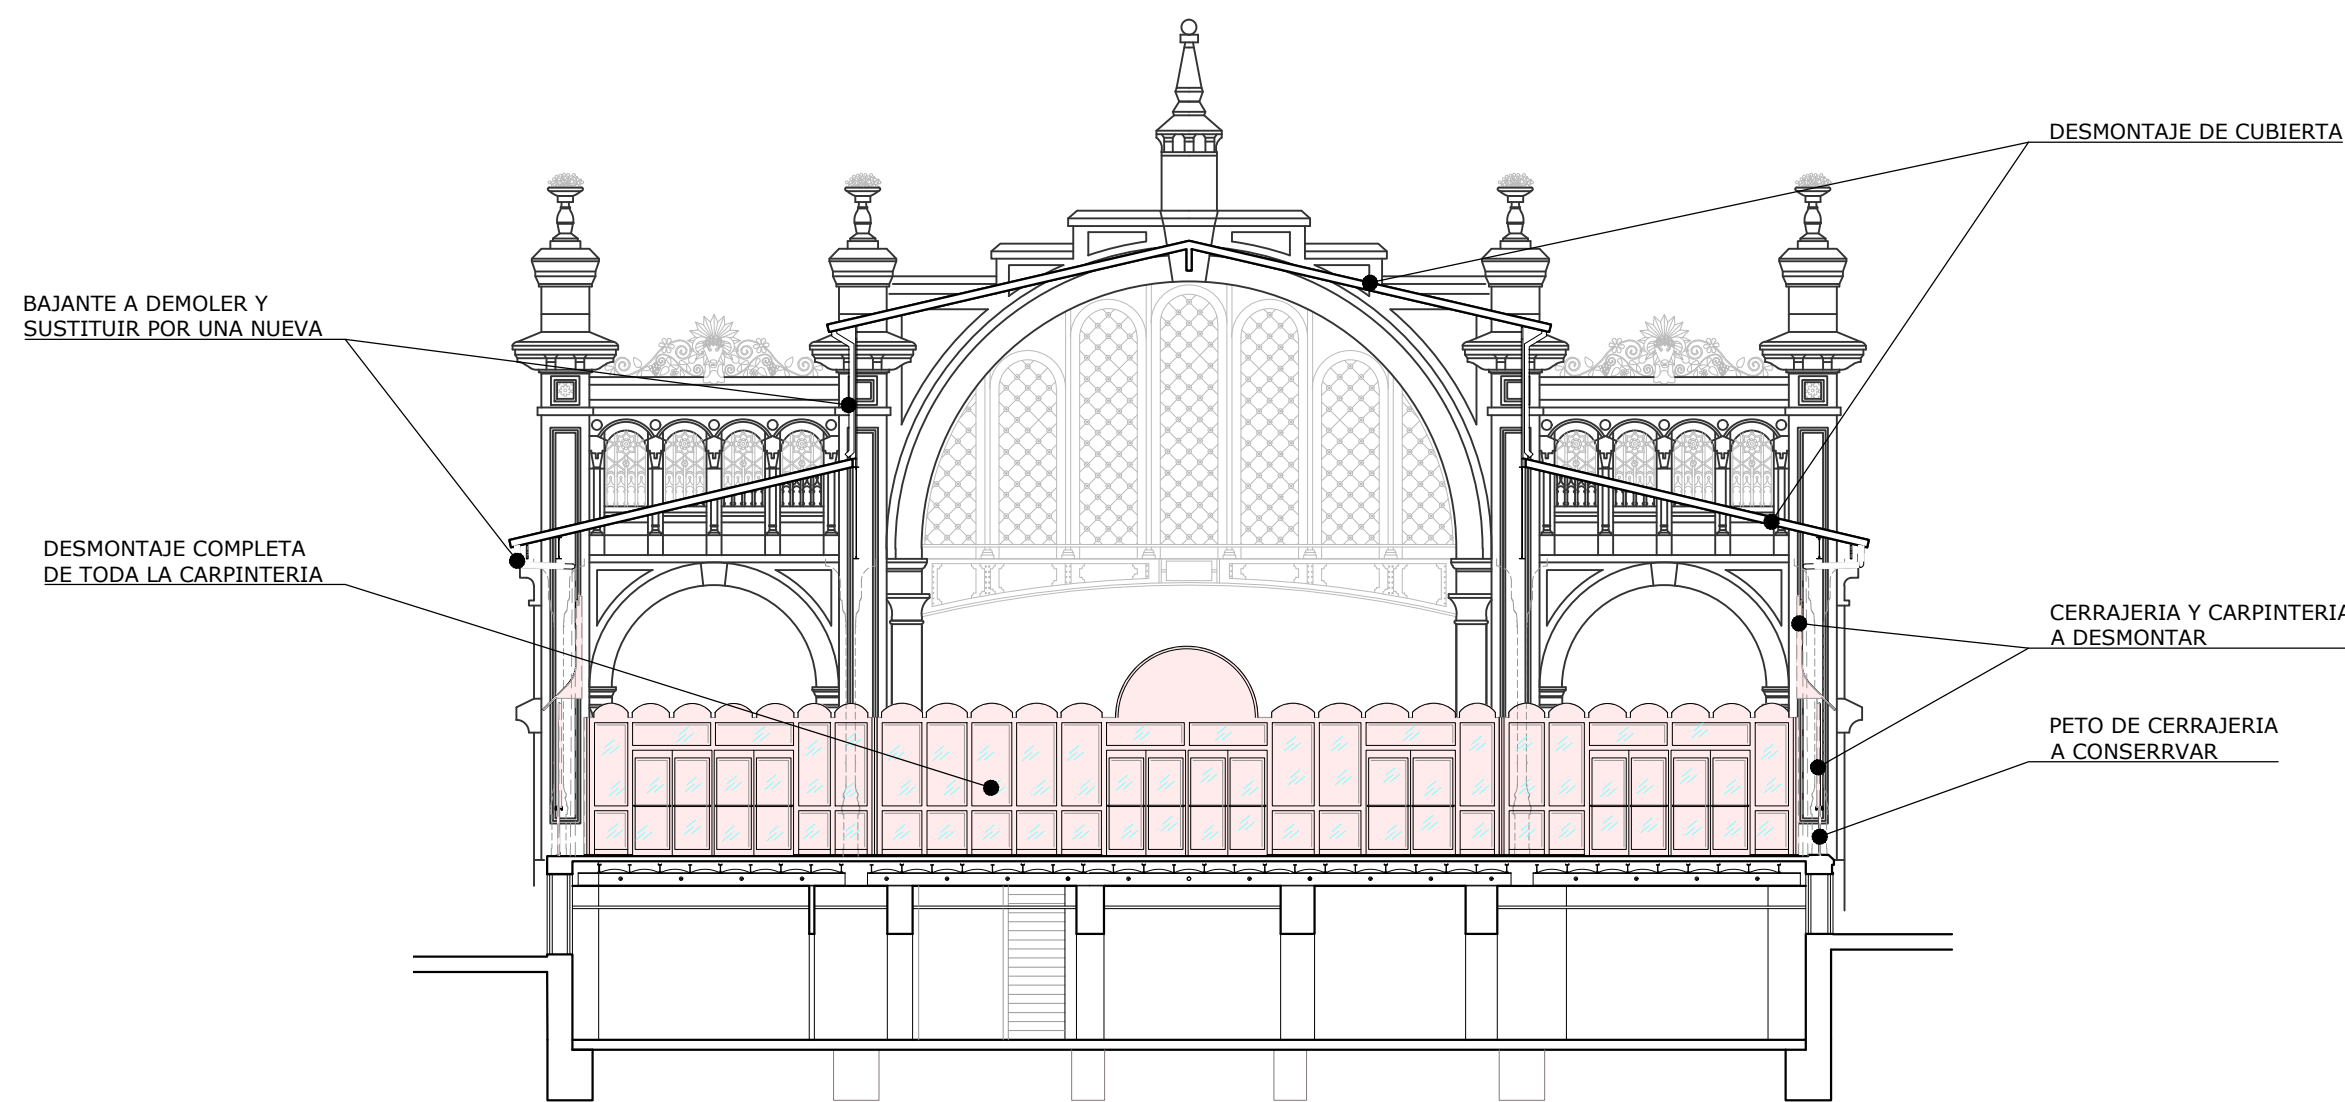

TESTERO NORTE - ESCALA 1:100

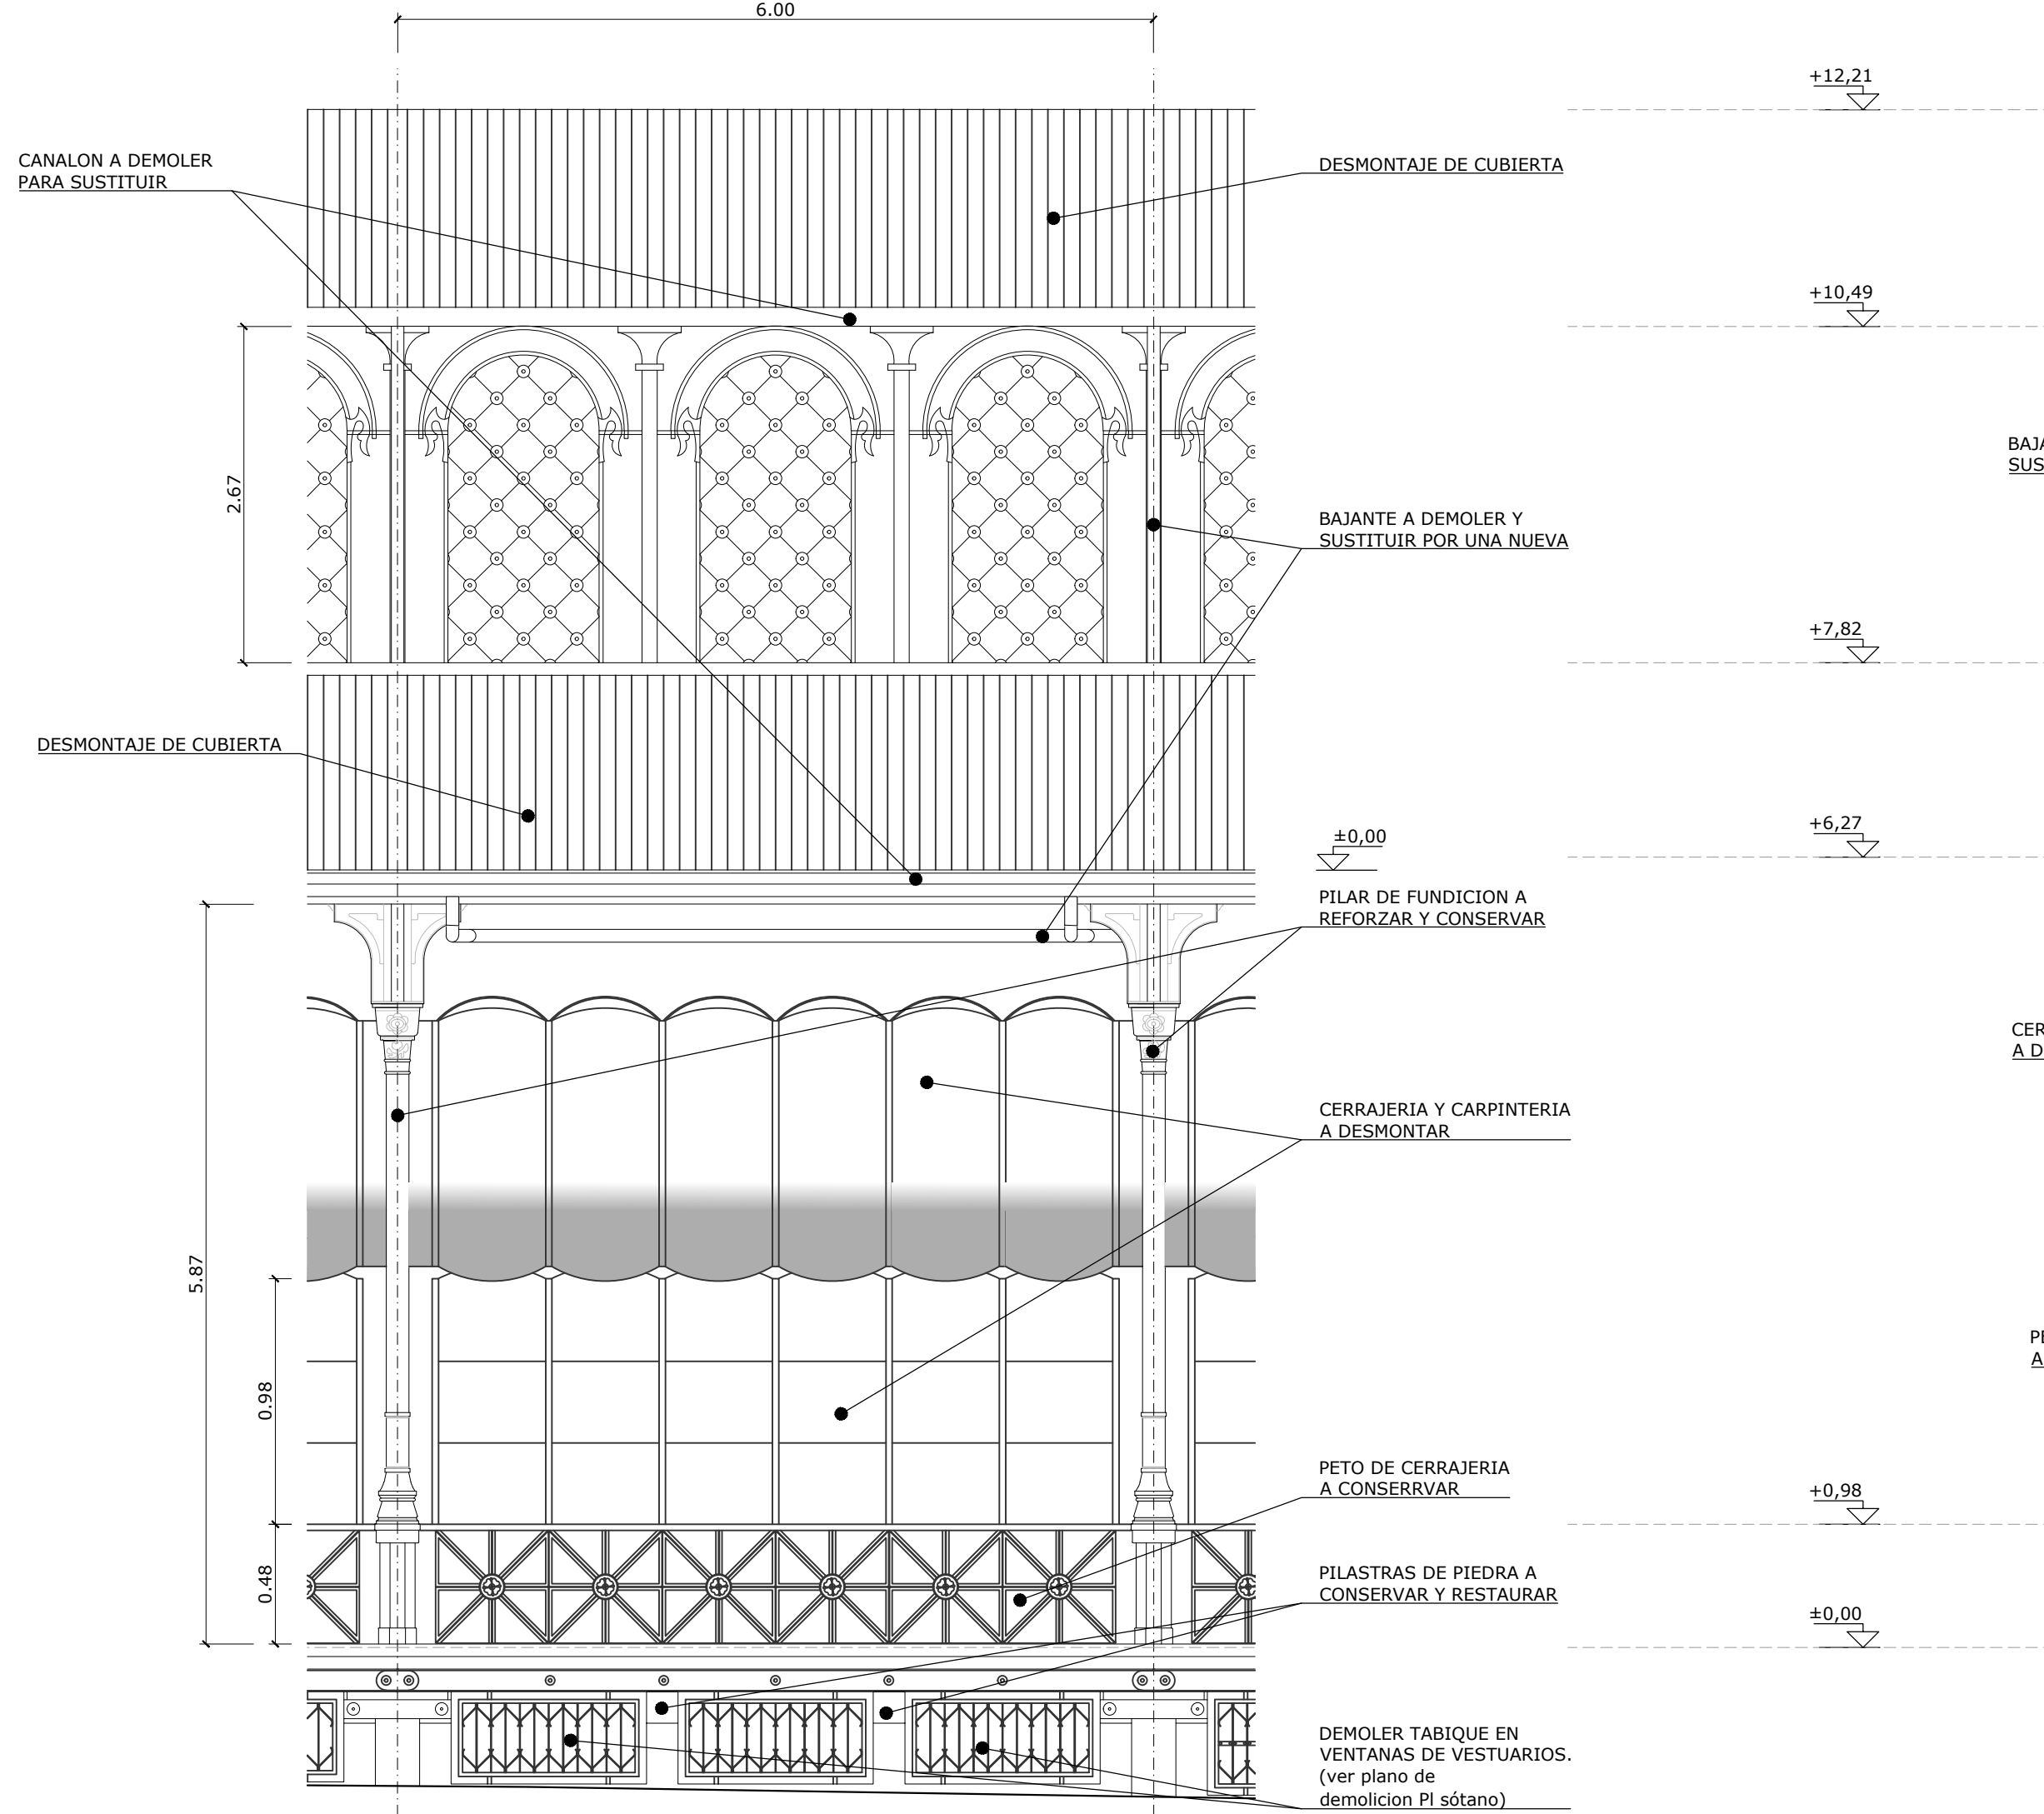

ALZADO MODULO TIPO - ESCALA 1:50

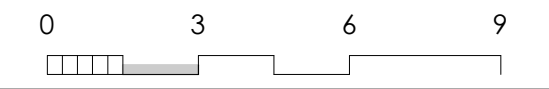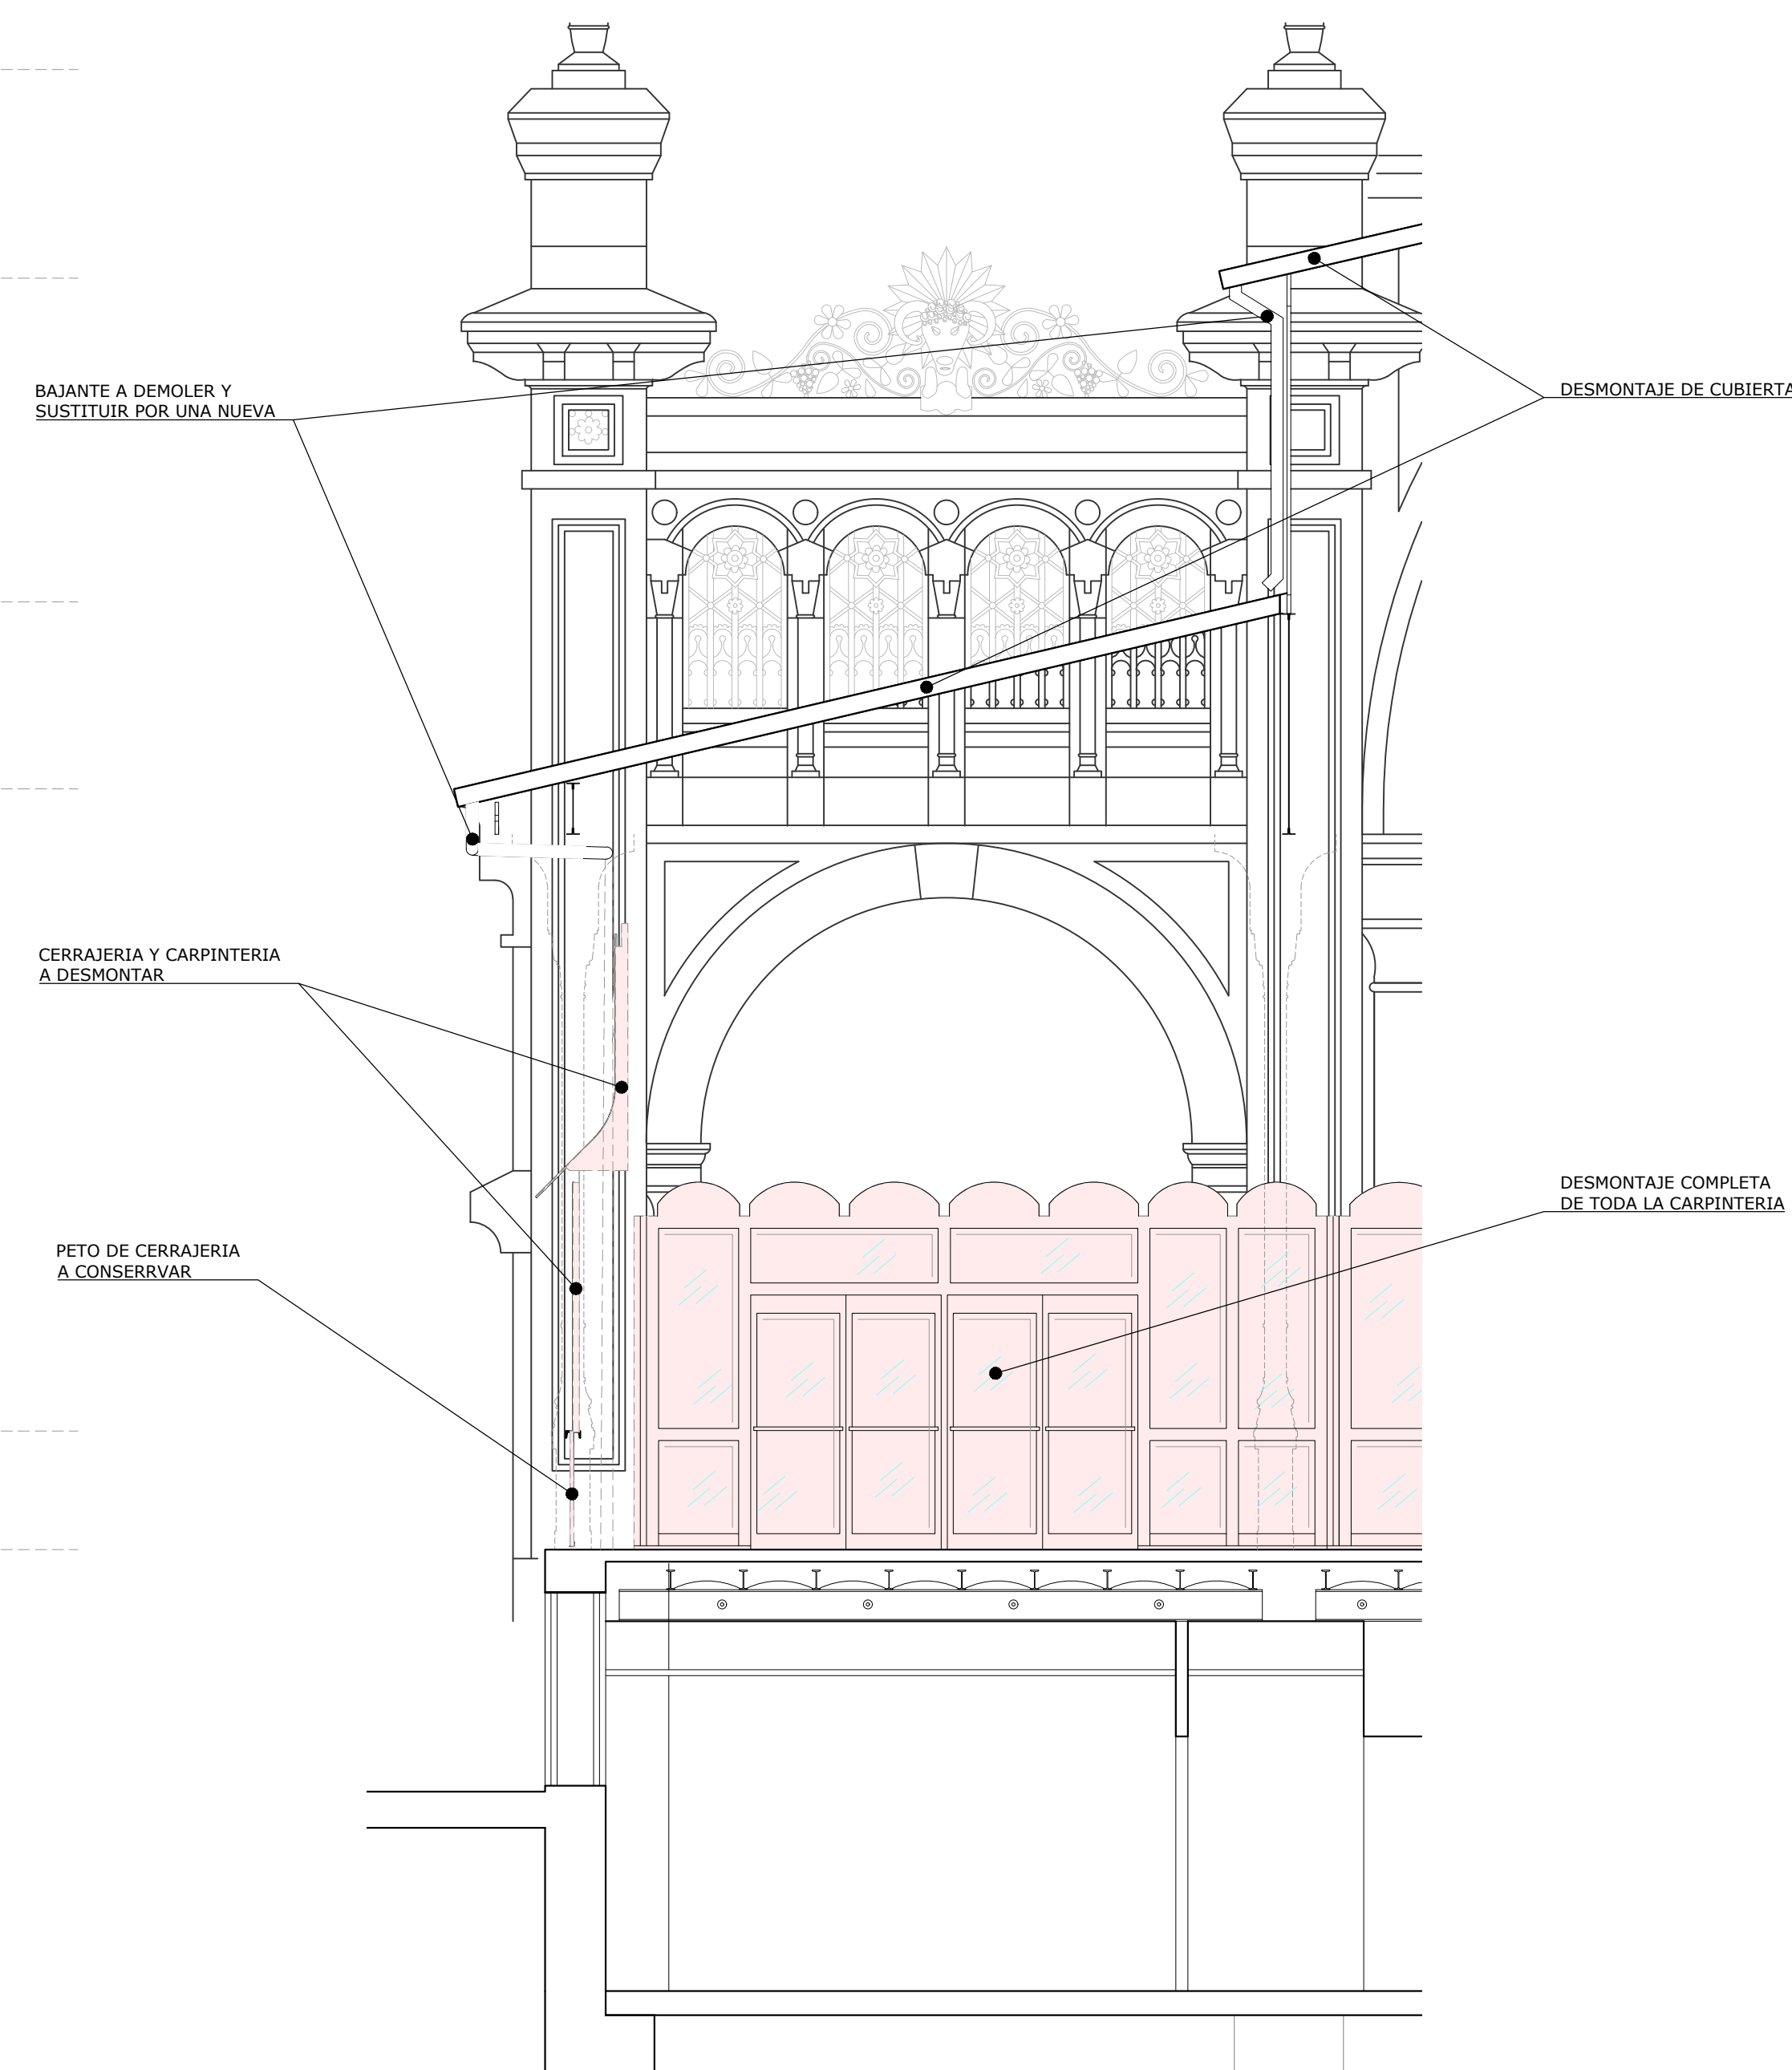

PROMOTOR



EXCMO. AYUNTAMIENTO ZARAGOZA

ENCOMIENDA DE GESTIÓN



MERCAZARAGOZA S.A.

AUTOR DEL PROYECTO:



DEPARTAMENTO TÉCNICO MERCASA

PEDRO VILLODO MAZO

ARQUITECTO

DIRECCIÓN DEL TRABAJO

JOSÉ ANTONIO ARANAZ DE MOTTA

ARQUITECTO MUNICIPAL

REHABILITACIÓN POR MODERNIZACIÓN DEL MERCADO CENTRAL "LANUZA"

SITUACIÓN
Avda. de Cesar Augusto / C/ Manifestación s/nº
Área de Referencia nº1
50003 ZARAGOZA

PLANO
ESTADO ACTUAL
ALZADOS

DESMONTAJE Y DEMOLICIONES

FECHA
JULIO 2017

MODIFICADO/ EDICIÓN

0

ESCALA
VARIAS

PLANO Nº

AD-10