



PROPIEDAD INTELECTUAL. El proyecto, ideas y aspectos de diseño reflejados en este documento gráfico se encuentran protegidos por la LEY DE PROPIEDAD INTELECTUAL (texto refundido y aprobado por el REAL DECRETO LEGISLATIVO 1/1986, de 12 de abril BOE 22-VI-86)

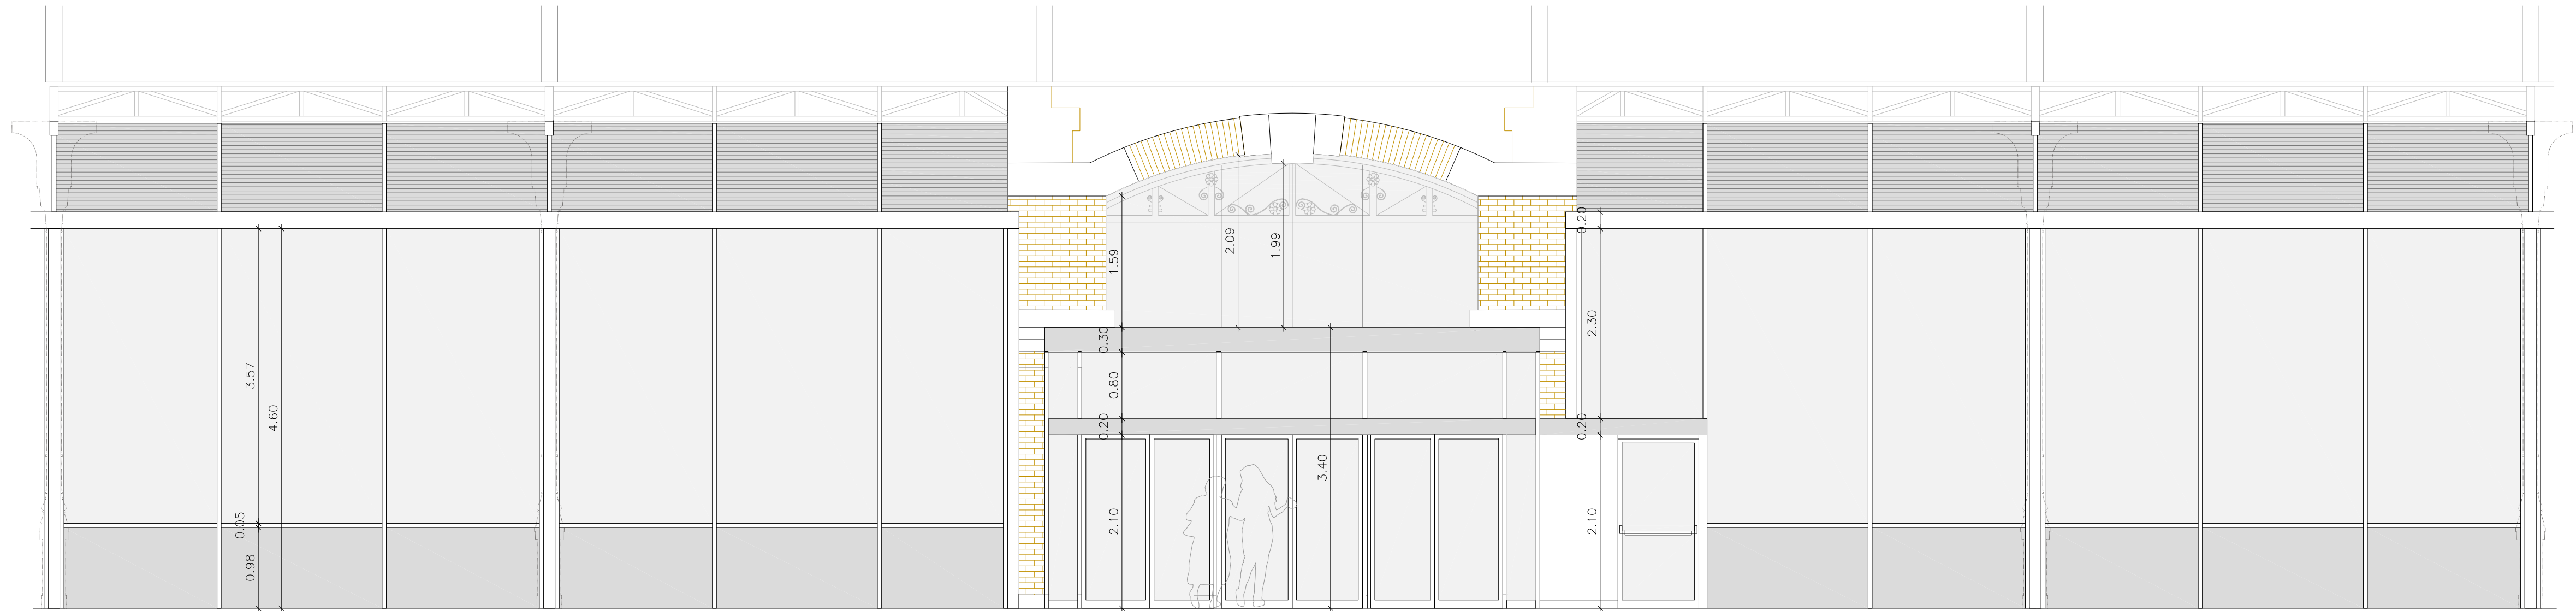

H ALZADO INTERIOR. ACCESO ESTE

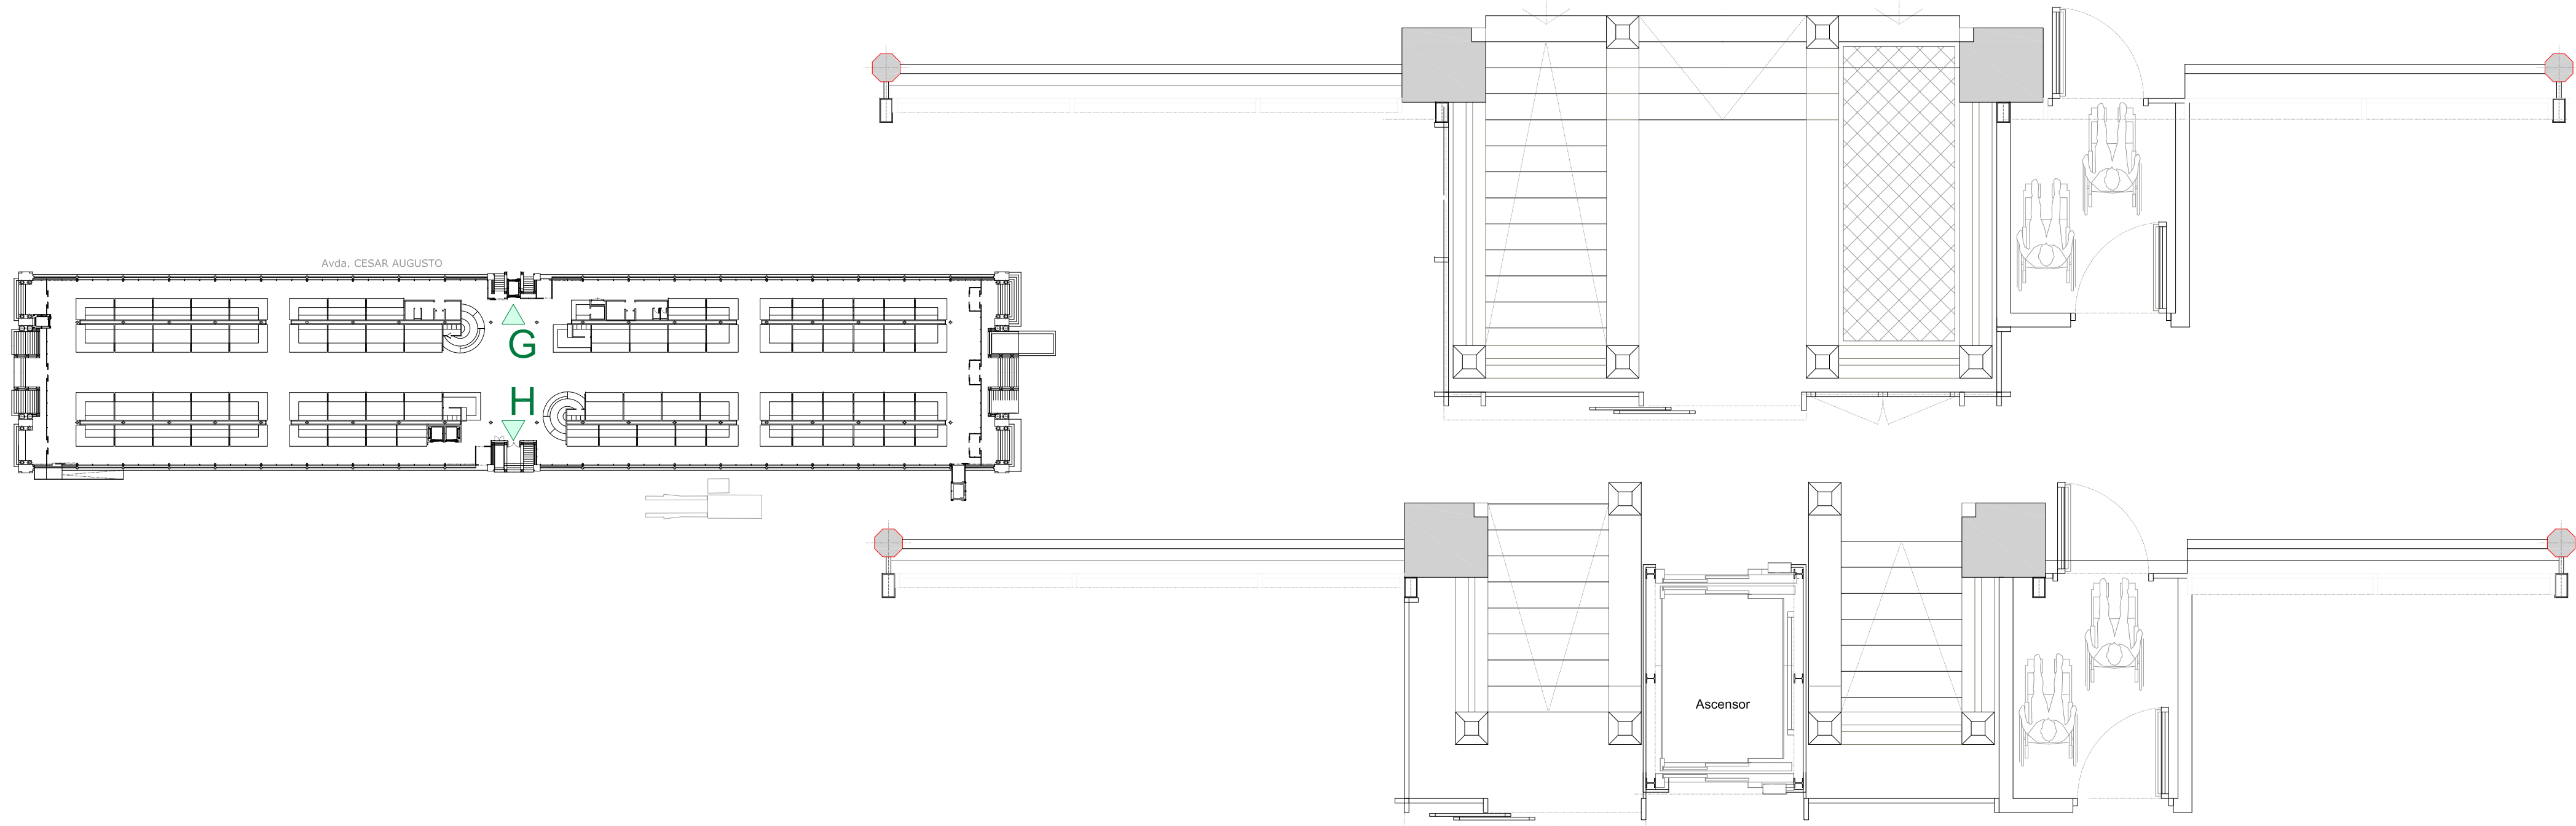

ALZADO INTERIOR. ACCESO AVDA. CESAR AUGUSTO



0 1 2 3

PROMOTOR



EXCMO. AYUNTAMIENTO ZARAGOZA

ENCOMIENDA DE GESTION



MERCAZARAGOZA S.A.

AUTOR DEL PROYECTO:



DEPARTAMENTO TÉCNICO MERCASA

PEDRO VILLODO MAZO ARQUITECTO

DIRECCIÓN DEL TRABAJO

JOSÉ ANTONIO ARANAZ DE MOTTA
ARQUITECTO MUNICIPAL

REHABILITACIÓN
POR MODERNIZACIÓN DEL
MERCADO CENTRAL "LANUZA"

SITUACIÓN
Avda. de Cesar Augusto / C/ Manifestación s/nº
Área de Referencia nº1
50003 ZARAGOZA

PLANO

ESTADO REFORMADO
ALZADOS INTERIORES
ACCESOS EN FACHADA NORTE Y SUR

FECHA

JULIO 2017

MODIFICADO/ EDICIÓN

0

ESCALA

1/50

PLANO Nº

A-28

Departamento Proyectos Técnicos - MERCASA