PROPIEDAD INTELECTUAL. El proyecto, ideas y aspectos de diseño reflejados en este documento gráfico son encuentran PROTEGIDOS por la LEY DE PROPIEDAD INTELECTUAL (texto refundido y aprobado por el REAL DECRETO LEGISLATIVO 1/1996, de 12 de abril BOE 22/4/96)

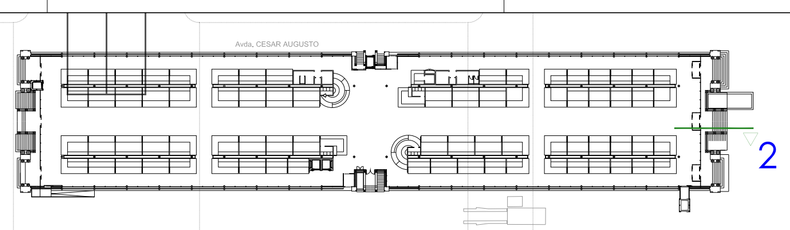

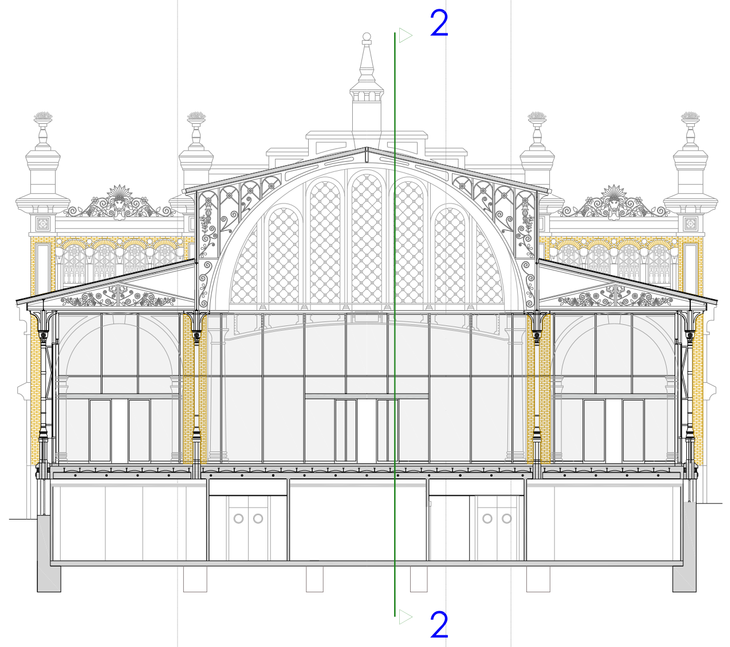

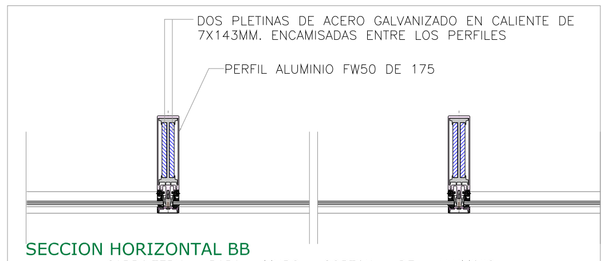

SECCION HORIZONTAL BB

CARPINTERIA PARA MURO CORTINA DE ALUMINIO ANONIZADO LACADO FW50 DE SCHUCCO, PERFIL DE 175 + TAPETA. CON DOS PLETINAS DE ACERO GALVANIZADO EN CALIENTE DE 7X143MM. ENCAMISADAS ENTRE LOS PERFILES, según necesidades estáticas, para apoyo de la cercha horizontal
RAL A CONFIRMAR POR D.F. ANTES DE FABRICACION PREVIA MUESTRA
VIDRIO LAMINAR DE SEGURIDAD TIPO 1B1 STRALAMI DE ARIÑO DUGLASS, FORMANDO UN VIDRIO LAMINAR 1B1 STRALAMI EXT8EXT8.2 COMPUESTO POR DOS LUNAS EXTRACLARAS (LOW IRON) DE 8MM DE ESPESOR UNIDAS MEDIANTE DOS LÁMINAS DE BUTIRAL DE POLIVINILO INCOLORAS DE 0,38MM O UNA LÁMINA DE PVB DE 0,76MM, FORMANDO EL CONJUNTO UN ESPESOR TOTAL DE 16,76MM, O VIDRIO EQUIVALENTE O SIMILAR.
TODOS LOS VIDRIOS DEBERÁN SER CANTEADOS CPI ANTES DE LAMINAR PARA GARANTIZAR UN PERFECTO COMPORTAMIENTO FRENTE A LA ROTURA TÉRMICA.

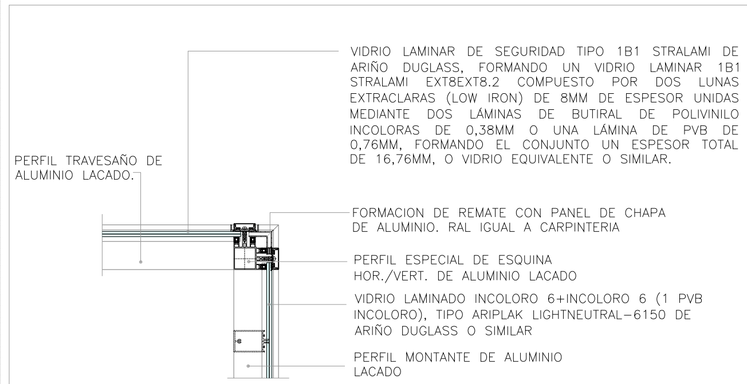

SECCION VERTICAL CC

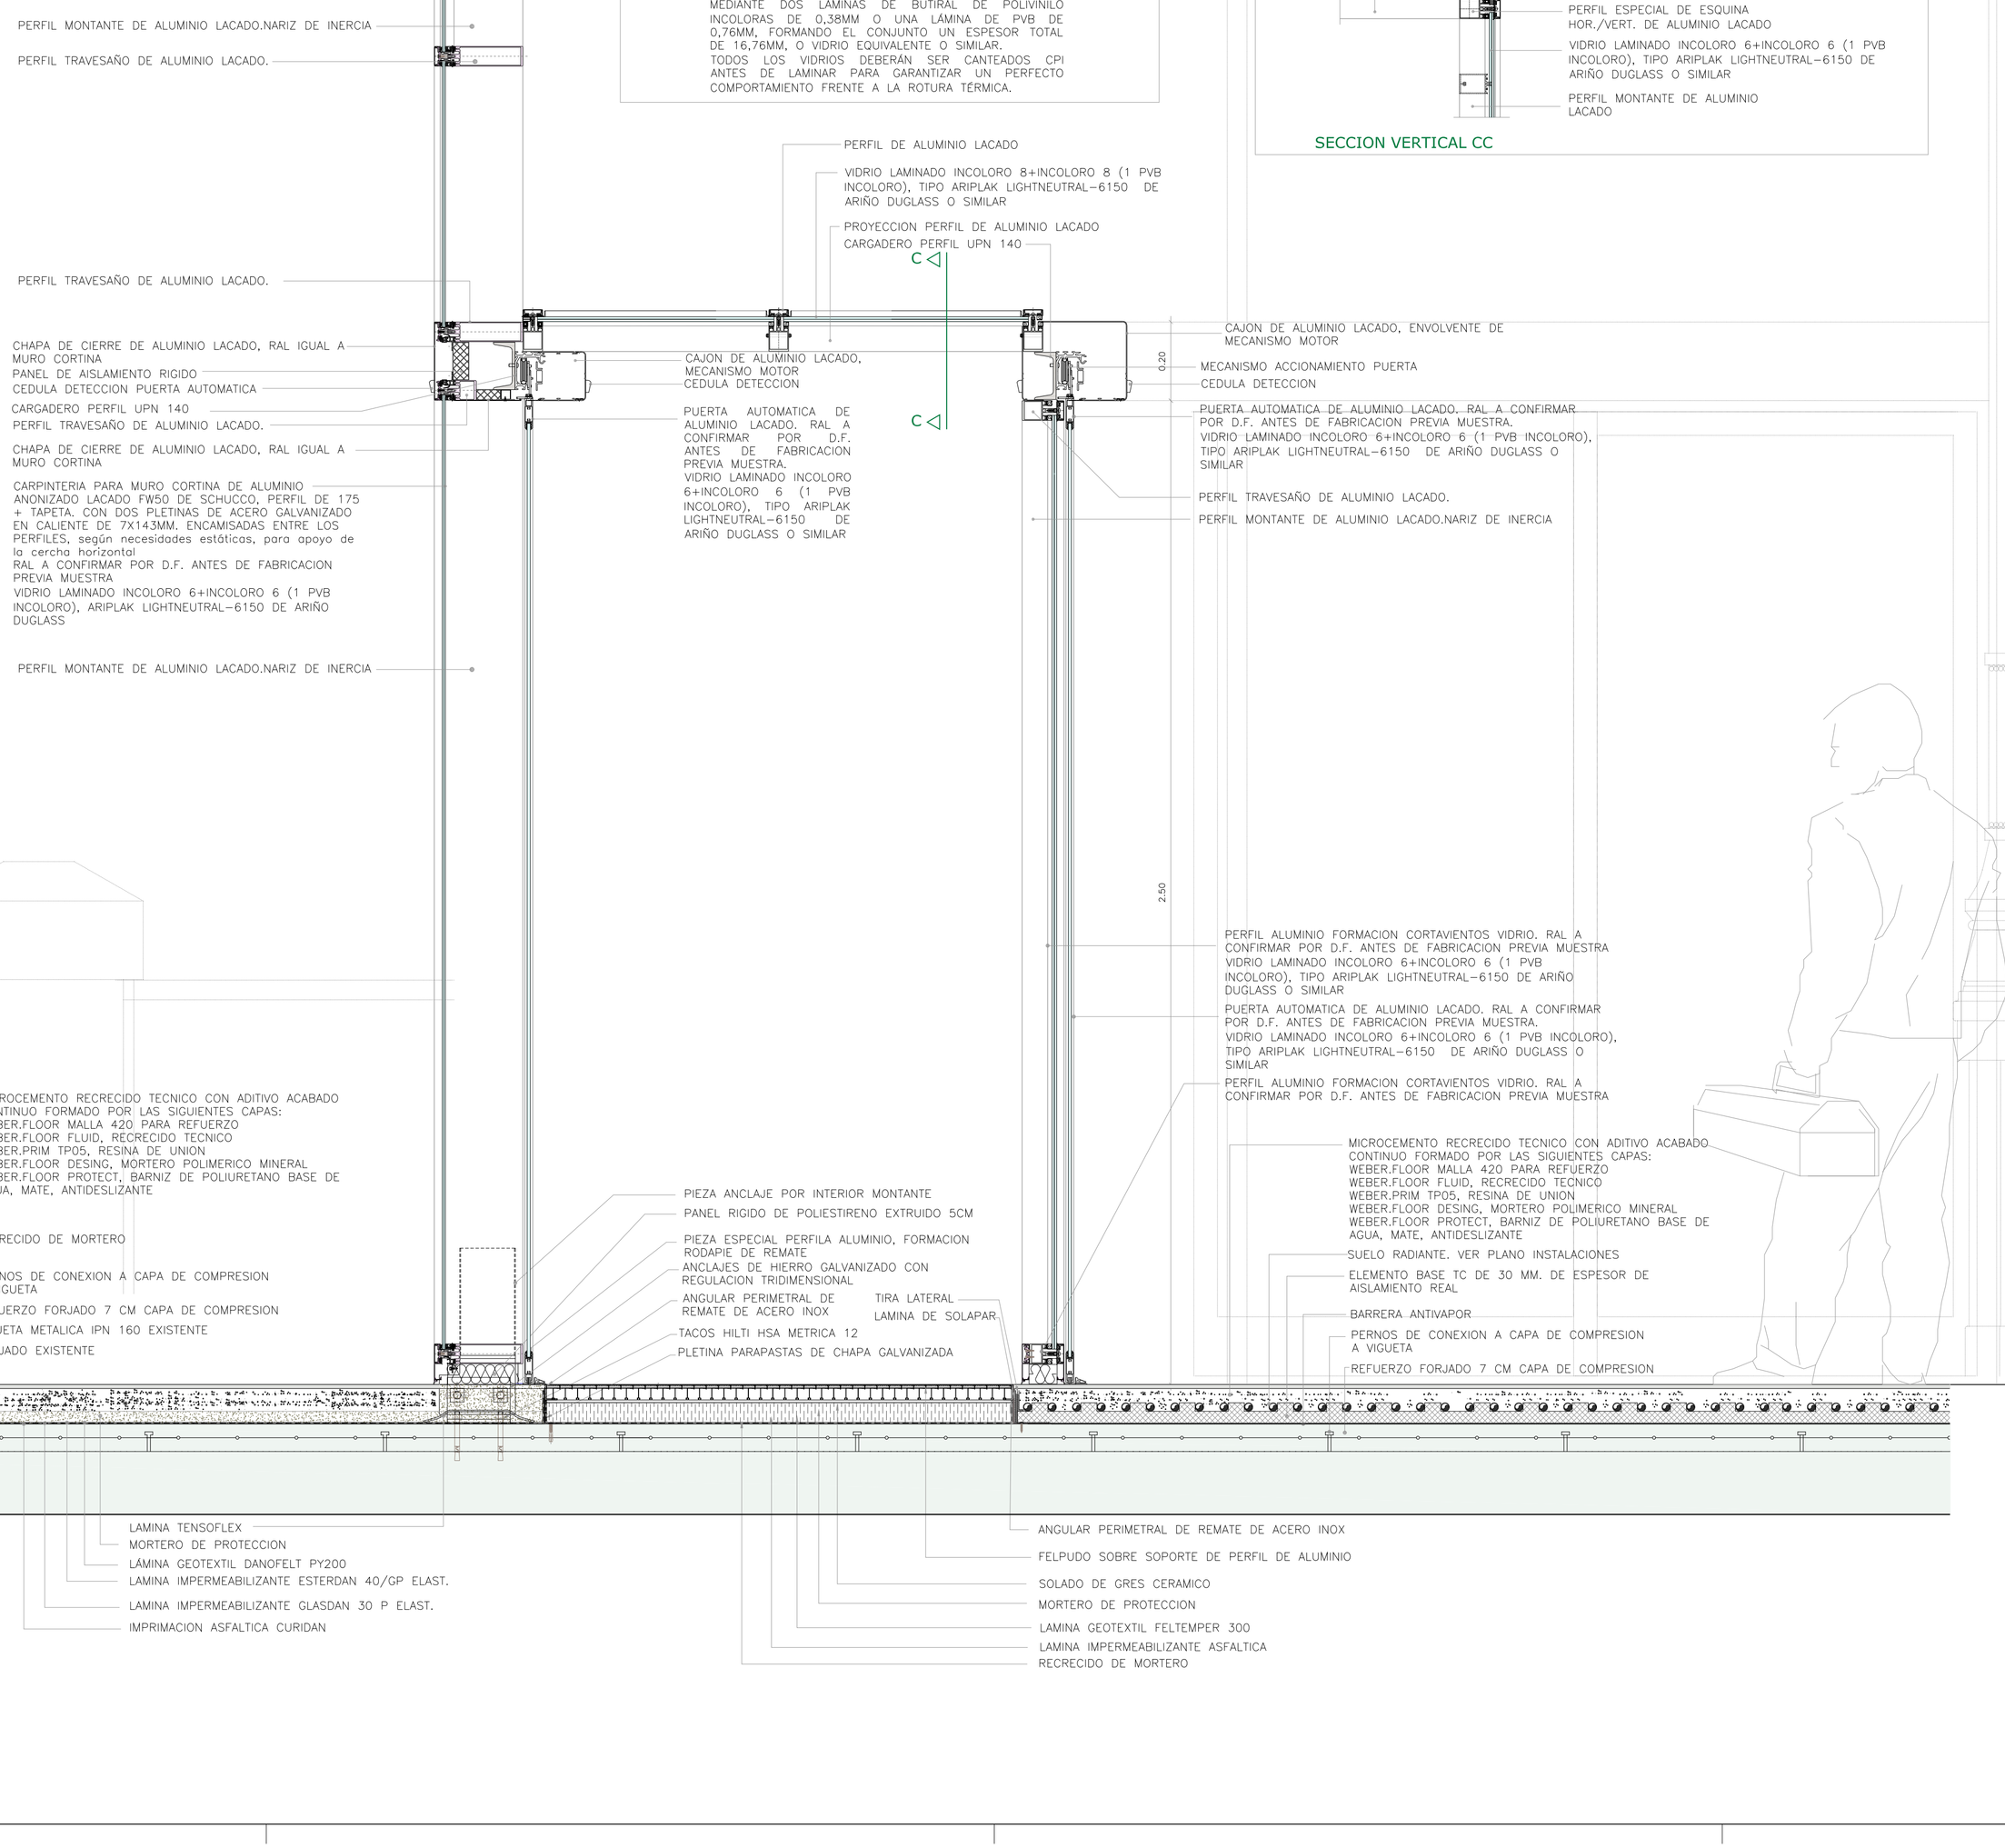

PROMOTOR

Zaragoza AYUNTAMIENTO

EXCMO. AYUNTAMIENTO ZARAGOZA

ENCOMIENDA DE GESTION

mercazaragoza

MERCAZARAGOZA S.A.

AUTOR DEL PROYECTO:

MERCASA

SEPI

DEPARTAMENTO TÉCNICO MERCASA

PEDRO VILLOLDO MAZO — ARQUITECTO

DIRECCIÓN DEL TRABAJO

JOSÉ ANTONIO ARANAZ DE MOTTA
ARQUITECTO MUNICIPAL

REHABILITACIÓN POR MODERNIZACION DEL MERCADO CENTRAL "LANUZA"

SITUACIÓN

Avda. de Cesar Augusto / C/ Manifestación s/nº
Area de Referencia nº1
50003 ZARAGOZA

PLANO

ESTADO REFORMADO
SECCION CONSTRUCTIVA
2a

FECHA	ESCALA
JULIO 2017	1/10
MODIFICADO / EDICION	PLANO Nº
0	A-41