PROPIEDAD INTELECTUAL. El proyecto, ideas y aspectos de diseño reflejados en este documento gráfico se encuentran PROTEGIDOS por la LEY DE PROPIEDAD INTELECTUAL (texto refundido y aprobado por el REAL DECRETO LEGISLATIVO 1/1996, de 12 de abril BOE 22-IV-96

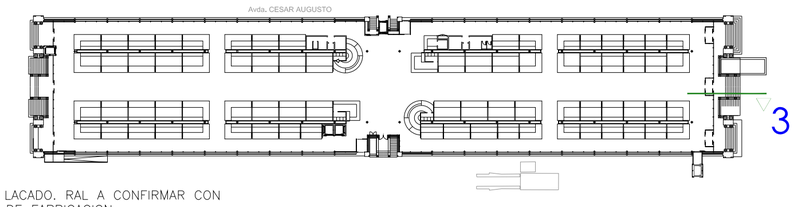

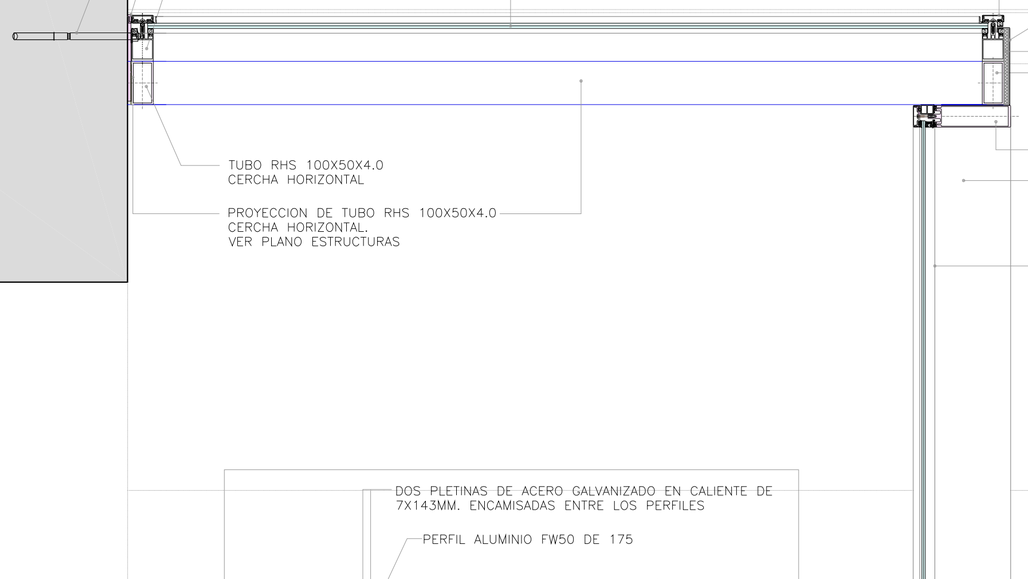

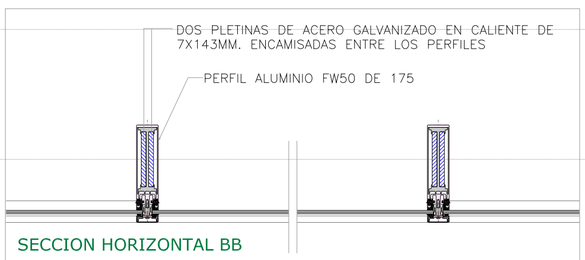

SECCION HORIZONTAL BB

CARPINTERIA PARA MURO CORTINA DE ALUMINIO ANONIZADO LACADO FW50 DE SCHUCCO, PERFIL DE 175 + TAPETA. CON DOS PLETINAS DE ACERO GALVANIZADO EN CALIENTE DE 7X143MM. ENCAMISADAS ENTRE LOS PERFILES, según necesidades estáticas, para apoyo de la cercha horizontal
RAL A CONFIRMAR POR D.F. ANTES DE FABRICACION PREVIA MUESTRA
VIDRIO LAMINAR DE SEGURIDAD TIPO 1B1 STRALAMI DE ARIÑO DUGLASS, FORMANDO UN VIDRIO LAMINAR 1B1 STRALAMI EXT8EXT8.2 COMPUESTO POR DOS LUNAS EXTRACLARAS (LOW IRON) DE 8MM DE ESPESOR UNIDAS MEDIANTE DOS LÁMINAS DE BUTIRAL DE POLIVINILO INCOLORAS DE 0,38MM O UNA LÁMINA DE PVB DE 0,76MM, FORMANDO EL CONJUNTO UN ESPESOR TOTAL DE 16,76MM, O VIDRIO EQUIVALENTE O SIMILAR.
TODOS LOS VIDRIOS DEBERÁN SER CANTEADOS CPI ANTES DE LAMINAR PARA GARANTIZAR UN PERFECTO COMPORTAMIENTO FRENTE A LA ROTURA TÉRMICA.

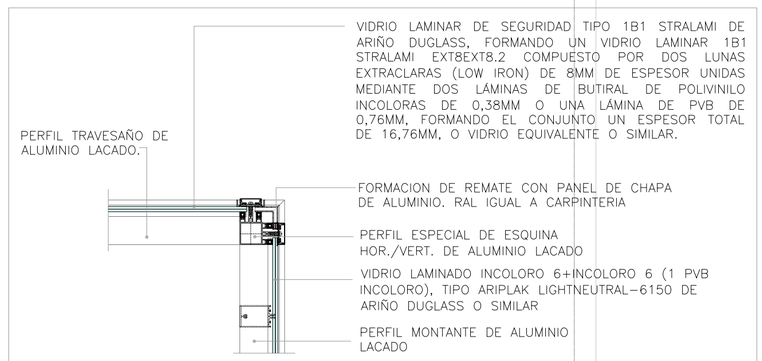

SECCION VERTICAL CC

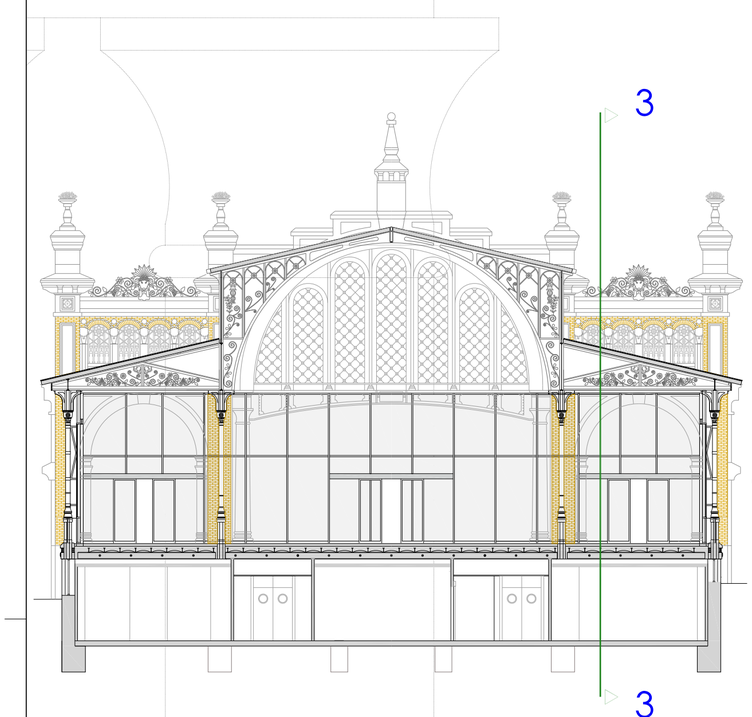

PERFIL MONTANTE DE ALUMINIO LACADO.NARIZ DE INERCIA
PERFIL TRAVESAÑO DE ALUMINIO LACADO.
PERFIL TRAVESAÑO DE ALUMINIO LACADO.
CHAPA DE CIERRE DE ALUMINIO LACADO, RAL IGUAL A MURO CORTINA
PANEL DE AISLAMIENTO RIGIDO
CEDULA DETECCION PUERTA AUTOMATICA
CARGADERO PERFIL UPN 140
PERFIL TRAVESAÑO DE ALUMINIO LACADO.
CHAPA DE CIERRE DE ALUMINIO LACADO, RAL IGUAL A MURO CORTINA
CARPINTERIA PARA MURO CORTINA DE ALUMINIO ANONIZADO LACADO FW50 DE SCHUCCO, PERFIL DE 175 + TAPETA. CON DOS PLETINAS DE ACERO GALVANIZADO EN CALIENTE DE 7X143MM. ENCAMISADAS ENTRE LOS PERFILES, según necesidades estáticas, para apoyo de la cercha horizontal
RAL A CONFIRMAR POR D.F. ANTES DE FABRICACION PREVIA MUESTRA
VIDRIO LAMINADO INCOLORO 6+INCOLORO 6 (1 PVB INCOLORO), ARIPLAK LIGHTNEUTRAL-6150 DE ARIÑO DUGLASS
PERFIL MONTANTE DE ALUMINIO LACADO.NARIZ DE INERCIA

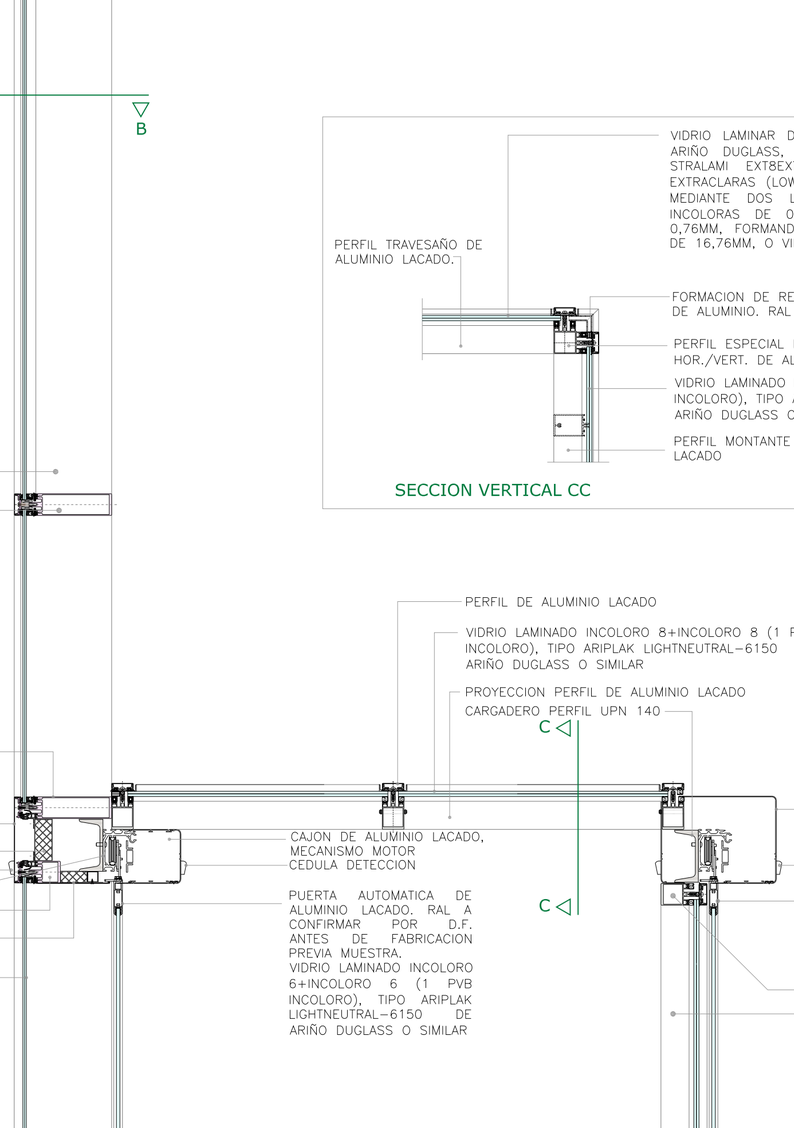

EN CERRAJERIA EXISTENTE LIMPIEZA Y PREPARACION DE BASE
APLICACION 2 MANOS DE PINTURA AL POLIURETANO EN DOS COMPONENTES DE ALTA RESISTENCIA.
COLOR A DEFINIR POR DF, PREVIA REALIZACION DE MUESTRAS Y APROBACION POR COMISION DE PATRIMONIO

MICROCEMENTO RECRECIDO TECNICO CON ADITIVO ACABADO CONTINUO FORMADO POR LAS SIGUIENTES CAPAS:
WEBER.FLOOR MALLA 420 PARA REFUERZO
WEBER.FLOOR FLUID, RECRECIDO TECNICO
WEBER.PRIM TP05, RESINA DE UNION
WEBER.FLOOR DESING, MORTERO POLIMERICO MINERAL
WEBER.FLOOR PROTECT, BARNIZ DE POLIURETANO BASE DE AGUA, MATE, ANTIDESLIZANTE

RECRECIDO DE MORTERO

PERNOS DE CONEXION A CAPA DE COMPRESION A VIGUETA

REFUERZO FORJADO 7 CM CAPA DE COMPRESION

VIGUETA METALICA IPN 160 EXISTENTE

FORJADO EXISTENTE

AÑO DE GRANITO EXISTENTE
ADO Y TRATADO

PIEZA ANCLAJE POR INTERIOR MONTANTE
PANEL RIGIDO DE POLIESTIRENO EXTRUIDO 5CM
PIEZA ESPECIAL PERFILA ALUMINIO, FORMACION RODAPIE DE REMATE
ANCLAJES DE HIERRO GALVANIZADO CON REGULACION TRIDIMENSIONAL
ANGULAR PERIMETRAL DE REMATE DE ACERO INOX
TIRA LATERAL
LAMINA DE SOLAPAR
TACOS HILTI HSA METRICA 12
PLETINA PARAPASTAS DE CHAPA GALVANIZADA

LAMINA TENSOFLEX
MORTERO DE PROTECCION
LÁMINA GEOTEXTIL DANOFELT PY200
LAMINA IMPERMEABILIZANTE ESTERDAN 40/GP ELAST.
LAMINA IMPERMEABILIZANTE GLASDAN 30 P ELAST.
IMPRIMACION ASFALTICA CURIDAN

ANGULAR PERIMETRAL DE REMATE DE ACERO INOX
FELPUDO SOBRE SOPORTE DE PERFIL DE ALUMINIO
SOLADO DE GRES CERAMICO
MORTERO DE PROTECCION
LAMINA GEOTEXTIL FELTEMPER 300
LAMINA IMPERMEABILIZANTE ASFALTICA
RECRECIDO DE MORTERO

PROMOTOR
EXCMO. AYUNTAMIENTO ZARAGOZA
ENCOMIENDA DE GESTION
MERCAZARAGOZA S.A.
AUTOR DEL PROYECTO:
DEPARTAMENTO TÉCNICO MERCASA
PEDRO VILLOLDO MAZO
ARQUITECTO
DIRECCIÓN DEL TRABAJO
JOSÉ ANTONIO ARANAZ DE MOTTA
ARQUITECTO MUNICIPAL

REHABILITACIÓN
POR MODERNIZACION DEL
MERCADO CENTRAL "LANUZA"

SITUACIÓN
Avda. de Cesar Augusto / C/ Manifestación s/nº
Area de Referencia nº1
50003 ZARAGOZA

PLANO
ESTADO REFORMADO
SECCION CONSTRUCTIVA
3a

FECHA
JULIO 2017
ESCALA
1/10
MODIFICADO EDICION
0
PLANO Nº
A-44

Departamento Proyectos Técnicos - MERCASA